

Woj. lubuskie
Jednostka ewidencyjna: 086101_1 M. Gorzów Wielkopolski
Obręb: 086101_1.0006 Słoneczne
Obiekt: ul. Słoneczna dz. 2574/2

WKG-IV.6640.76.2024

MAPA DO CELÓW PROJEKTOWYCH

Skala 1:500

Układ współrzędnych płaskich prostokątnych 2000/5
Układ wysokościowy państwowy PL-EVRF2007-NH

Stan na dzień 25.01.2024 r.
Wykonał Michał Baldyga dn. 31.01.2024 r.

"DRAFT" Geodezja
Marek Zawadzki
ul. Poznańska 95
66-400 Gorzów Wlkp.

GEODETA UPRAWNIONY
Mirosław Borowiecki
Upr. nr 15757


Nie wyklucza się istnienia w terenie innych nie wykazanych na mapie urządzeń podziemnych, które nie były zgłoszone do inwentaryzacji w instytucjach branżowych.

W obszarze aktualizacji występują punkty osnowy geodezyjnej podlegające ochronie:
518422-5060 (zniszczony), 5.184.22-1063 (zniszczony), 5.184.22-1304 (zniszczony).
Zaprojektowane i ugodnione przez zarząd koordynacyjną sieci uzbrojenia terenu
wykreślono linią przerywaną: brak.

Mapy nie uzupełniono o elementy wyszczególnione w § 30 ust. 2 pkt. 3 Rozp. MR z dnia 18
sierpnia 2020 r. (Dz.U. z 2020 r., poz. 1429):

Legenda:
--- zakres opracowania

Jestem świadomy odpowiedzialności karnej za złożenie fałszywego oświadczenia. Oświadczam, że operat techniczny zawierający rezultaty prac geodezyjnych, w wyniku których powstał niniejszy dokument, uzyskał pozytywny wynik weryfikacji.	
Identyfikator zgłoszenia prac geodezyjnych	WKG-IV.6640.76.2023
Organ służby geodezyjnej, który otrzymał zgłoszenie	Prezydent Miasta Gorzowa Wielkopolskiego
Wykonawca prac geodezyjnych	"DRAFT" Geodezja Marek Zawadzki
Nr oraz data sporządzenia dokumentu zawierającego wynik pozytywnej weryfikacji	WKG-IV.6640.76.2023_1 06.02.2024 r.
Imię i nazwisko oraz nr uprawnień zawodowych kierownika prac	Mirosław Borowiecki Nr uprawnień 15757
Podpisano elektronicznie przez	DRAFT Marek Zawadzki

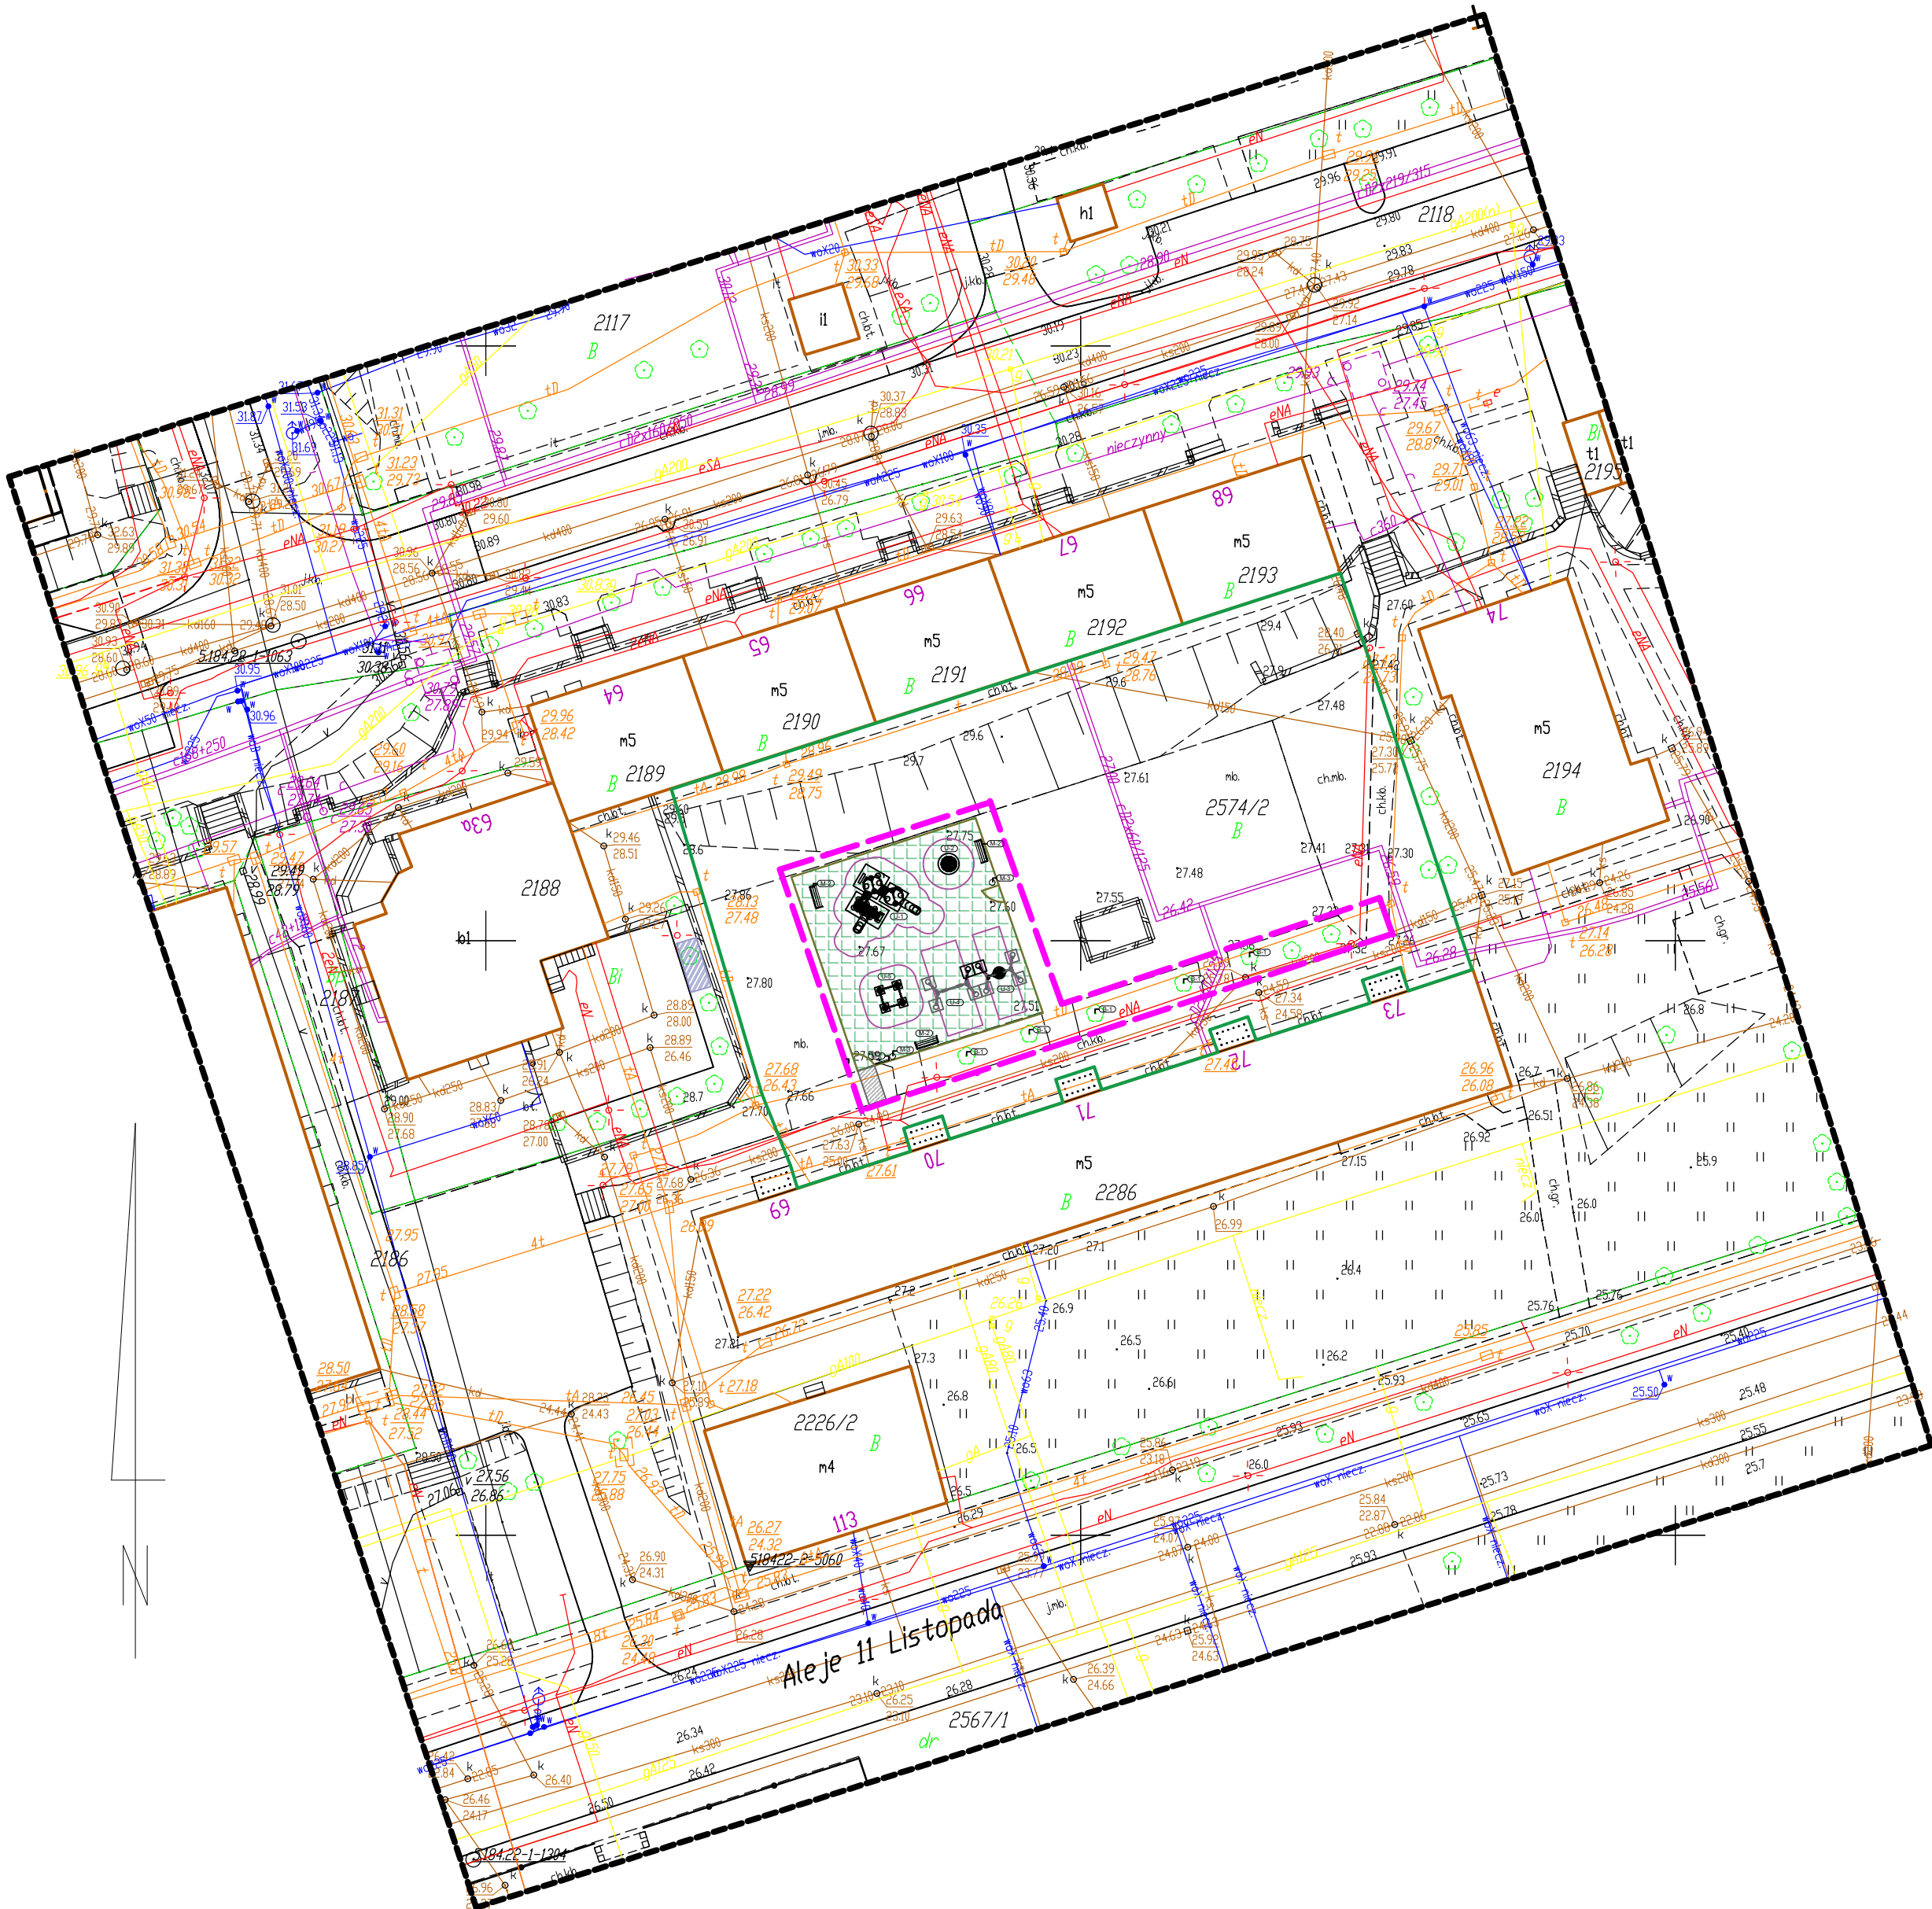

LEGENDA:

- GRANICA OPRACOWANIA
- MIEJSCE TYMCZASOWEGO SKŁADOWANIA ODPADÓW NA DZIAŁCE NR 2188
- GRANICA DZIAŁKI W RAMACH MAPY DO CELÓW PROJEKTOWYCH -DZIAŁKA NR 2574/2
- PROJEKTOWANE ELEMENTY ZAGOSPODAROWANIA
 - ELEMENTY MAŁEJ ARCHITEKTURY
 - URZĄDZENIA ZABAWOWE
 - BUDKI DLA PTAKÓW
- NAWIERZCHNIA Z PŁYT GUMOWYCH WRAZ Z OBRZEŻEM BETONOWYM 6/20/100 - 282 M2
- OGRODZENIE WYS. 1,0 M - 67 MB
- FURTKA WYS. 1,0 M; SZER. 1,50 M - 2 SZT.
- NAWIERZCHNIA Z KOSTKI BRUKOWEJ WRAZ Z OBRZEŻEM BETONOWYM 6/20/100 CM -4,8 M2

SPIS ELEMENTÓW WYPOSAŻENIA:

- M-1 TABLICA REGULAMINOWA - 1 SZT.
- M-2 ŁAWKA Z OPARCIEM - 3 SZT.
- M-3 KOSZ NA ŚMIECI - 2 SZT.
- U-1 ZESTAW ZE ZJEŹDŻALNIAMI - 1 SZT.
- U-2 TRAMPOLINA O ŚREDNICY 1,75 M - 1 SZT.
- U-3 HUŚTAWKA BOCIANIE GNIAZDO - 1 SZT.
- U-4 HUŚTAWKA PODWÓJNA - 1 SZT.
- U-5 PIASKOWNICA - 1 SZT.
- B-1 BUDKI DLA PTAKÓW - 5 SZT.

JEDNOSTKA PROJEKTOWA:	ZIELONE KRESKI SP. Z O.O. UL. ABELARDA 5, 20-710 LUBLIN				
INWESTOR:	ZAKŁAD GOSPODARKI MIESZKANIOWEJ UL. WĘLINIANY RYNEK 3, 66-400 GORZÓW WIELKOPOLSKI				
INWESTYCJA:	BUDOWA OBIEKTÓW MAŁEJ ARCHITEKTURY W RAMACH PLACU ZABAW				
LOKALIZACJA /DZIAŁKA:	UL. SŁONECZNA MIĘDZY BUDYNKAMI 64-68; 69-73; 74 DZ. NR EWID. 2574/2 OBR. 6				
OPRACOWAŁ:	mgr inż. arch. kraj. EWEŁINA FUSZARA	PROJEKTOWAŁ:	mgr inż. arch. PATRYCJA ZIELIŃSKA		
SPECJALNOŚĆ:	architektura krajobrazu	SPECJALNOŚĆ:	upr. bud. w specjalności architektonicznej do projektowania bez ograniczeń		
		NR UPRAWNIENI:	200/PDOKK/IV/2016		
TYTUŁ RYS:	PROJEKT ZAGOSPODAROWANIA TERENU				
STADIUM:	PZT	DATA:	19.02.2024	SKALA:	1:500
				NR RYSUNKU:	1_1