


RZUT PARTERU 1:75

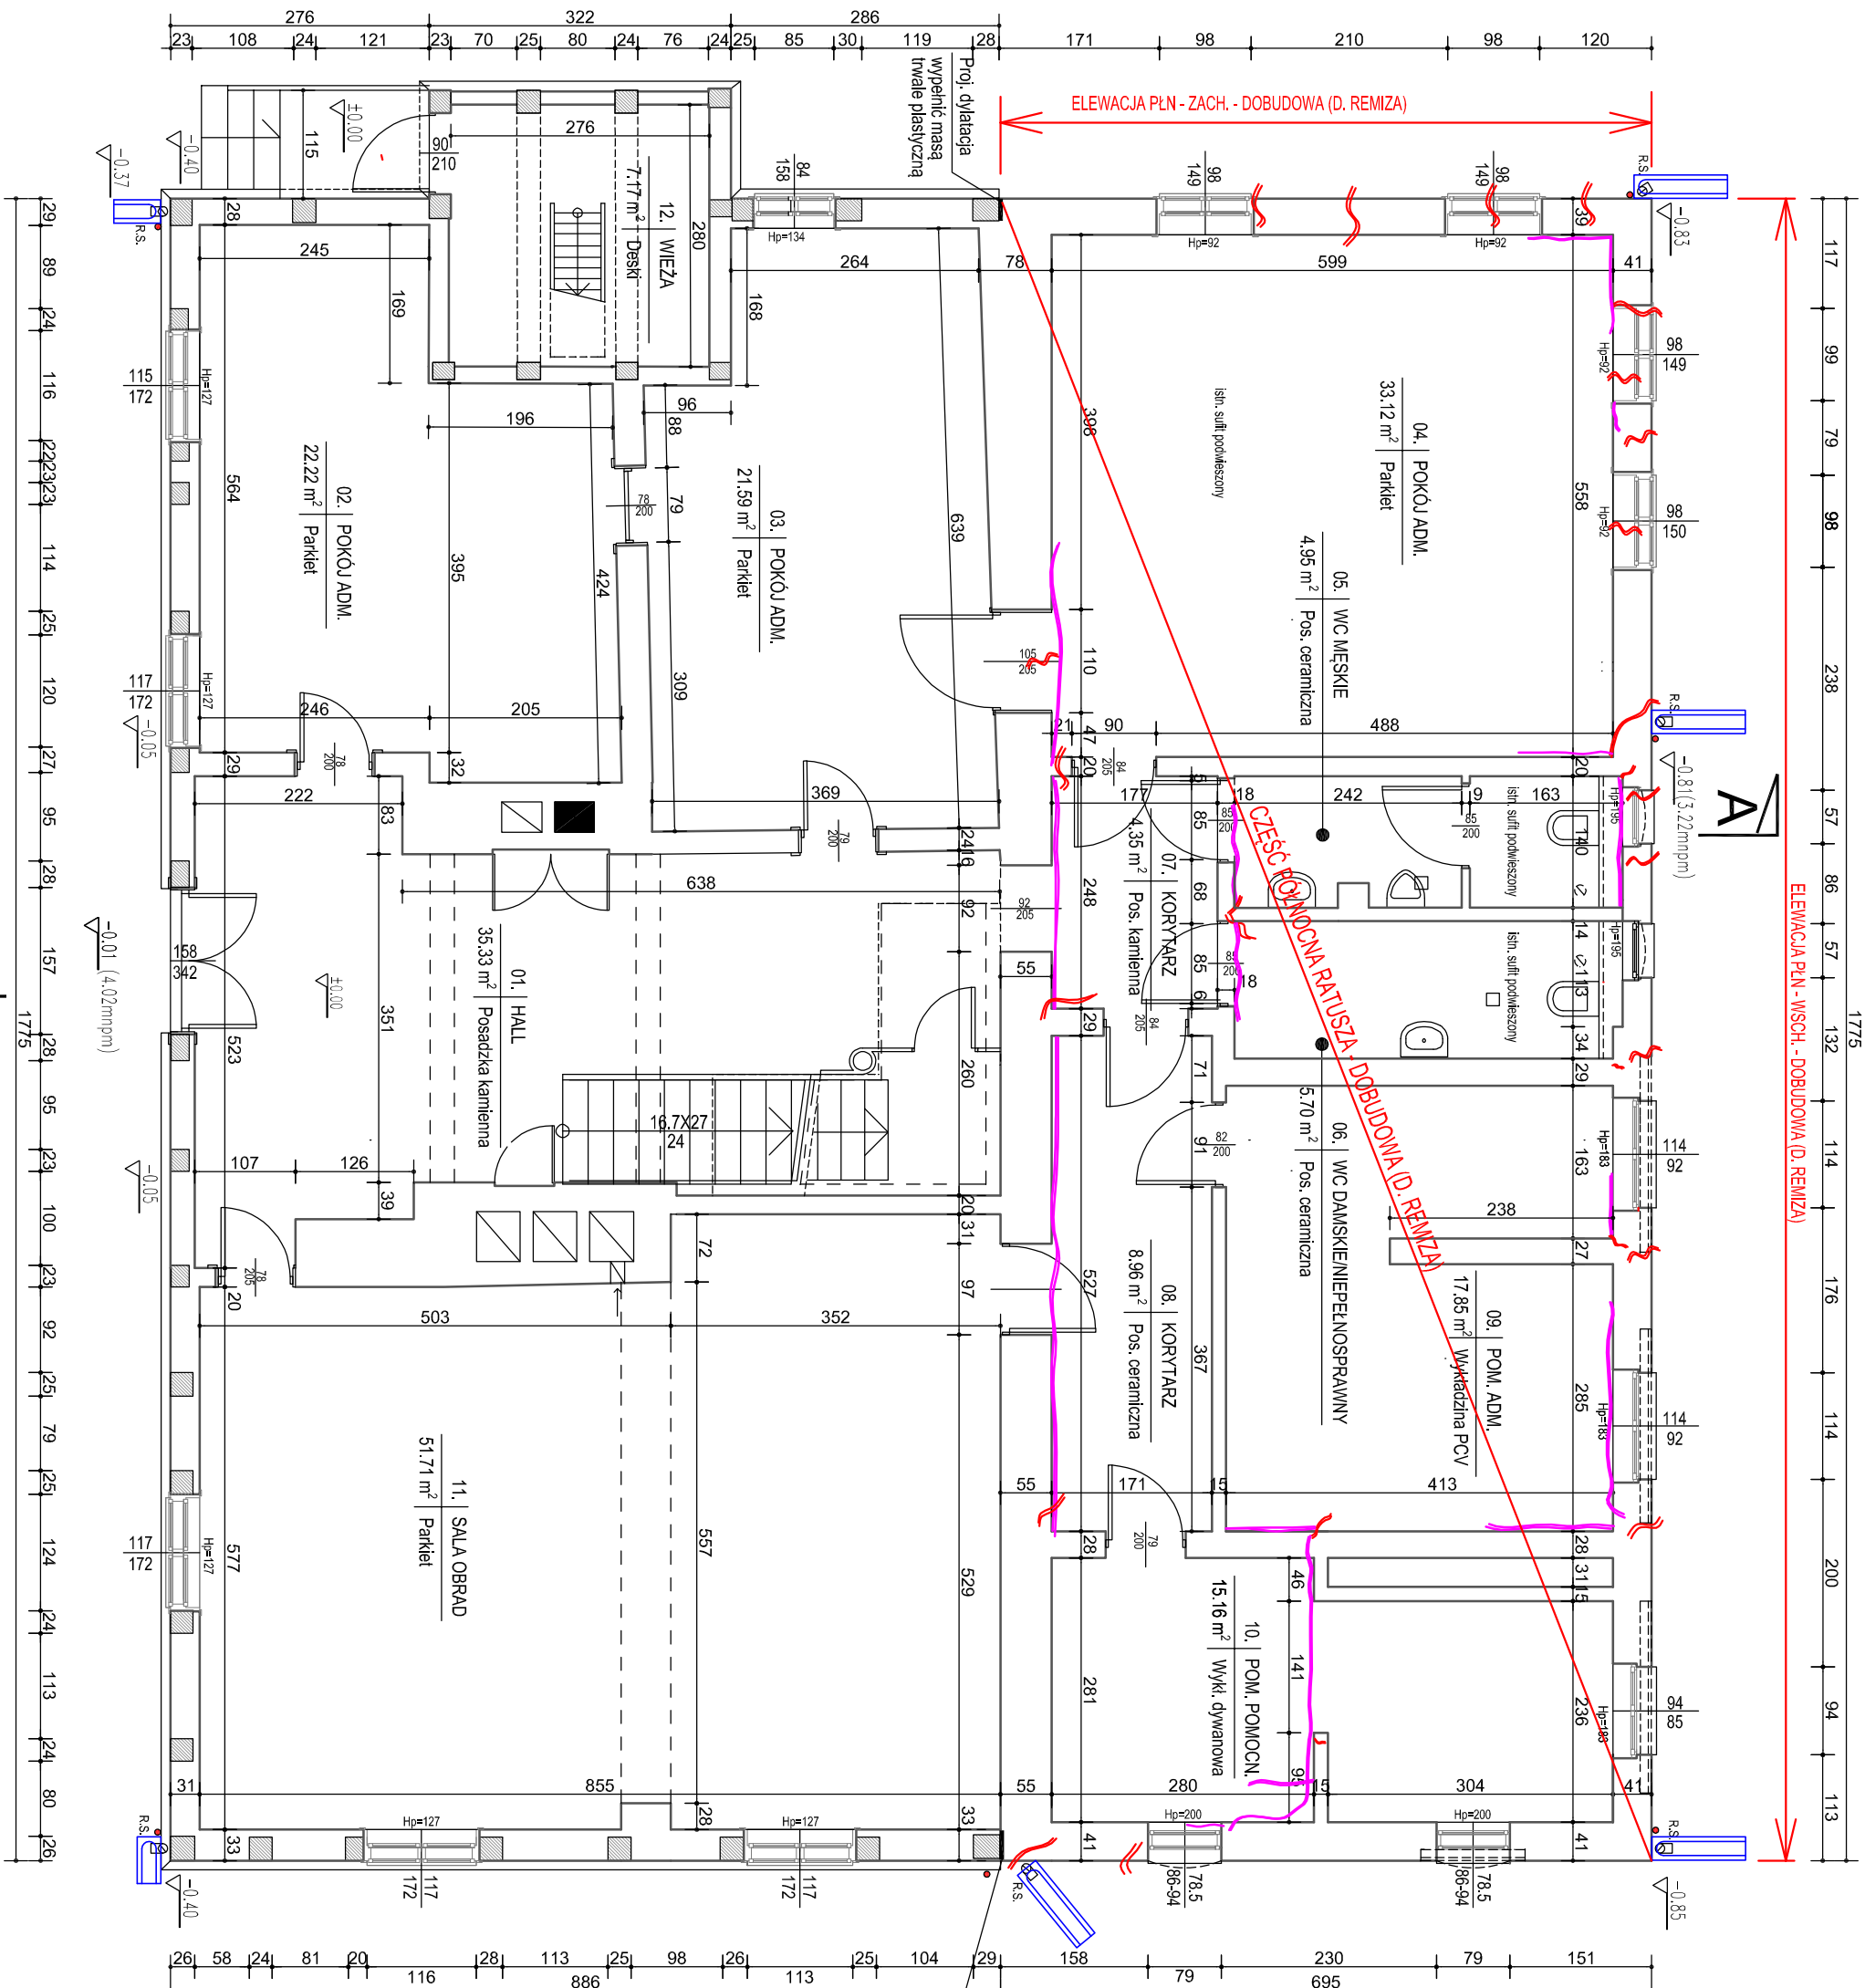

RZUT PARTERU

PPKZ PRACOWNIA PROJEKTOWA KONSERWACJI ZABYTKÓW
ul. Zielonogórska 35, spółka z o.o., tel 4530850,
e-mail ppkzarch@ppkz.pl
Rok założenia: 1991

PROJEKTANT: mgr inż. arch. Barbara Garmcarz
Nr uprawnień: 122/SZ/88, ZP-0101
specjalność: architektoniczna bez ograniczeń

PROJEKT: REMONT ZABYTKOWEGO RATISZA W NOWYM WARPNE
W ZAKRESIE REMONTU ELEWACJI POŁOCCNEJ OBIEKTU
72-022 NOWE WARPNO, PL. ZWYCIĘSTY 1, DZ. NR 961, OBR. NOWE WARPNO 1
PROJEKT TECHNICZNY ARCHITEKTURA

OPRACOWAŁ: tech. Zbigniew Smolinski

SPRAWDZIŁ: mgr inż. arch. Lesław Herman
Nr uprawnień: 3/ZP04/2006, ZP-0501
specjalność: architektoniczna bez ograniczeń

NR ZLEC.: Z-02.2024.140

DATA: 04.2024

SKALA: 1:75

NR RYS.: 3.

PROJ. KORYTA ODPLYWOWE (KINETY) KAMIENNE L=100 CM

PROJ. KORYTA ODPLYWOWE (KINETY) KAMIENNE L=50 CM

ISTN. PĘKNIĘCIA ŚCIAN ZEWNĘTRZNYCH I WEWNĘTRZNYCH

ISTN. PĘKNIĘCIA NA STYKU ŚCIAN I SUFITU

ISTN. PIONOWE PRZEWODY INSTALACJI ODGRZEWOWEJ