


Mapa zasadnicza
skala 1:1000

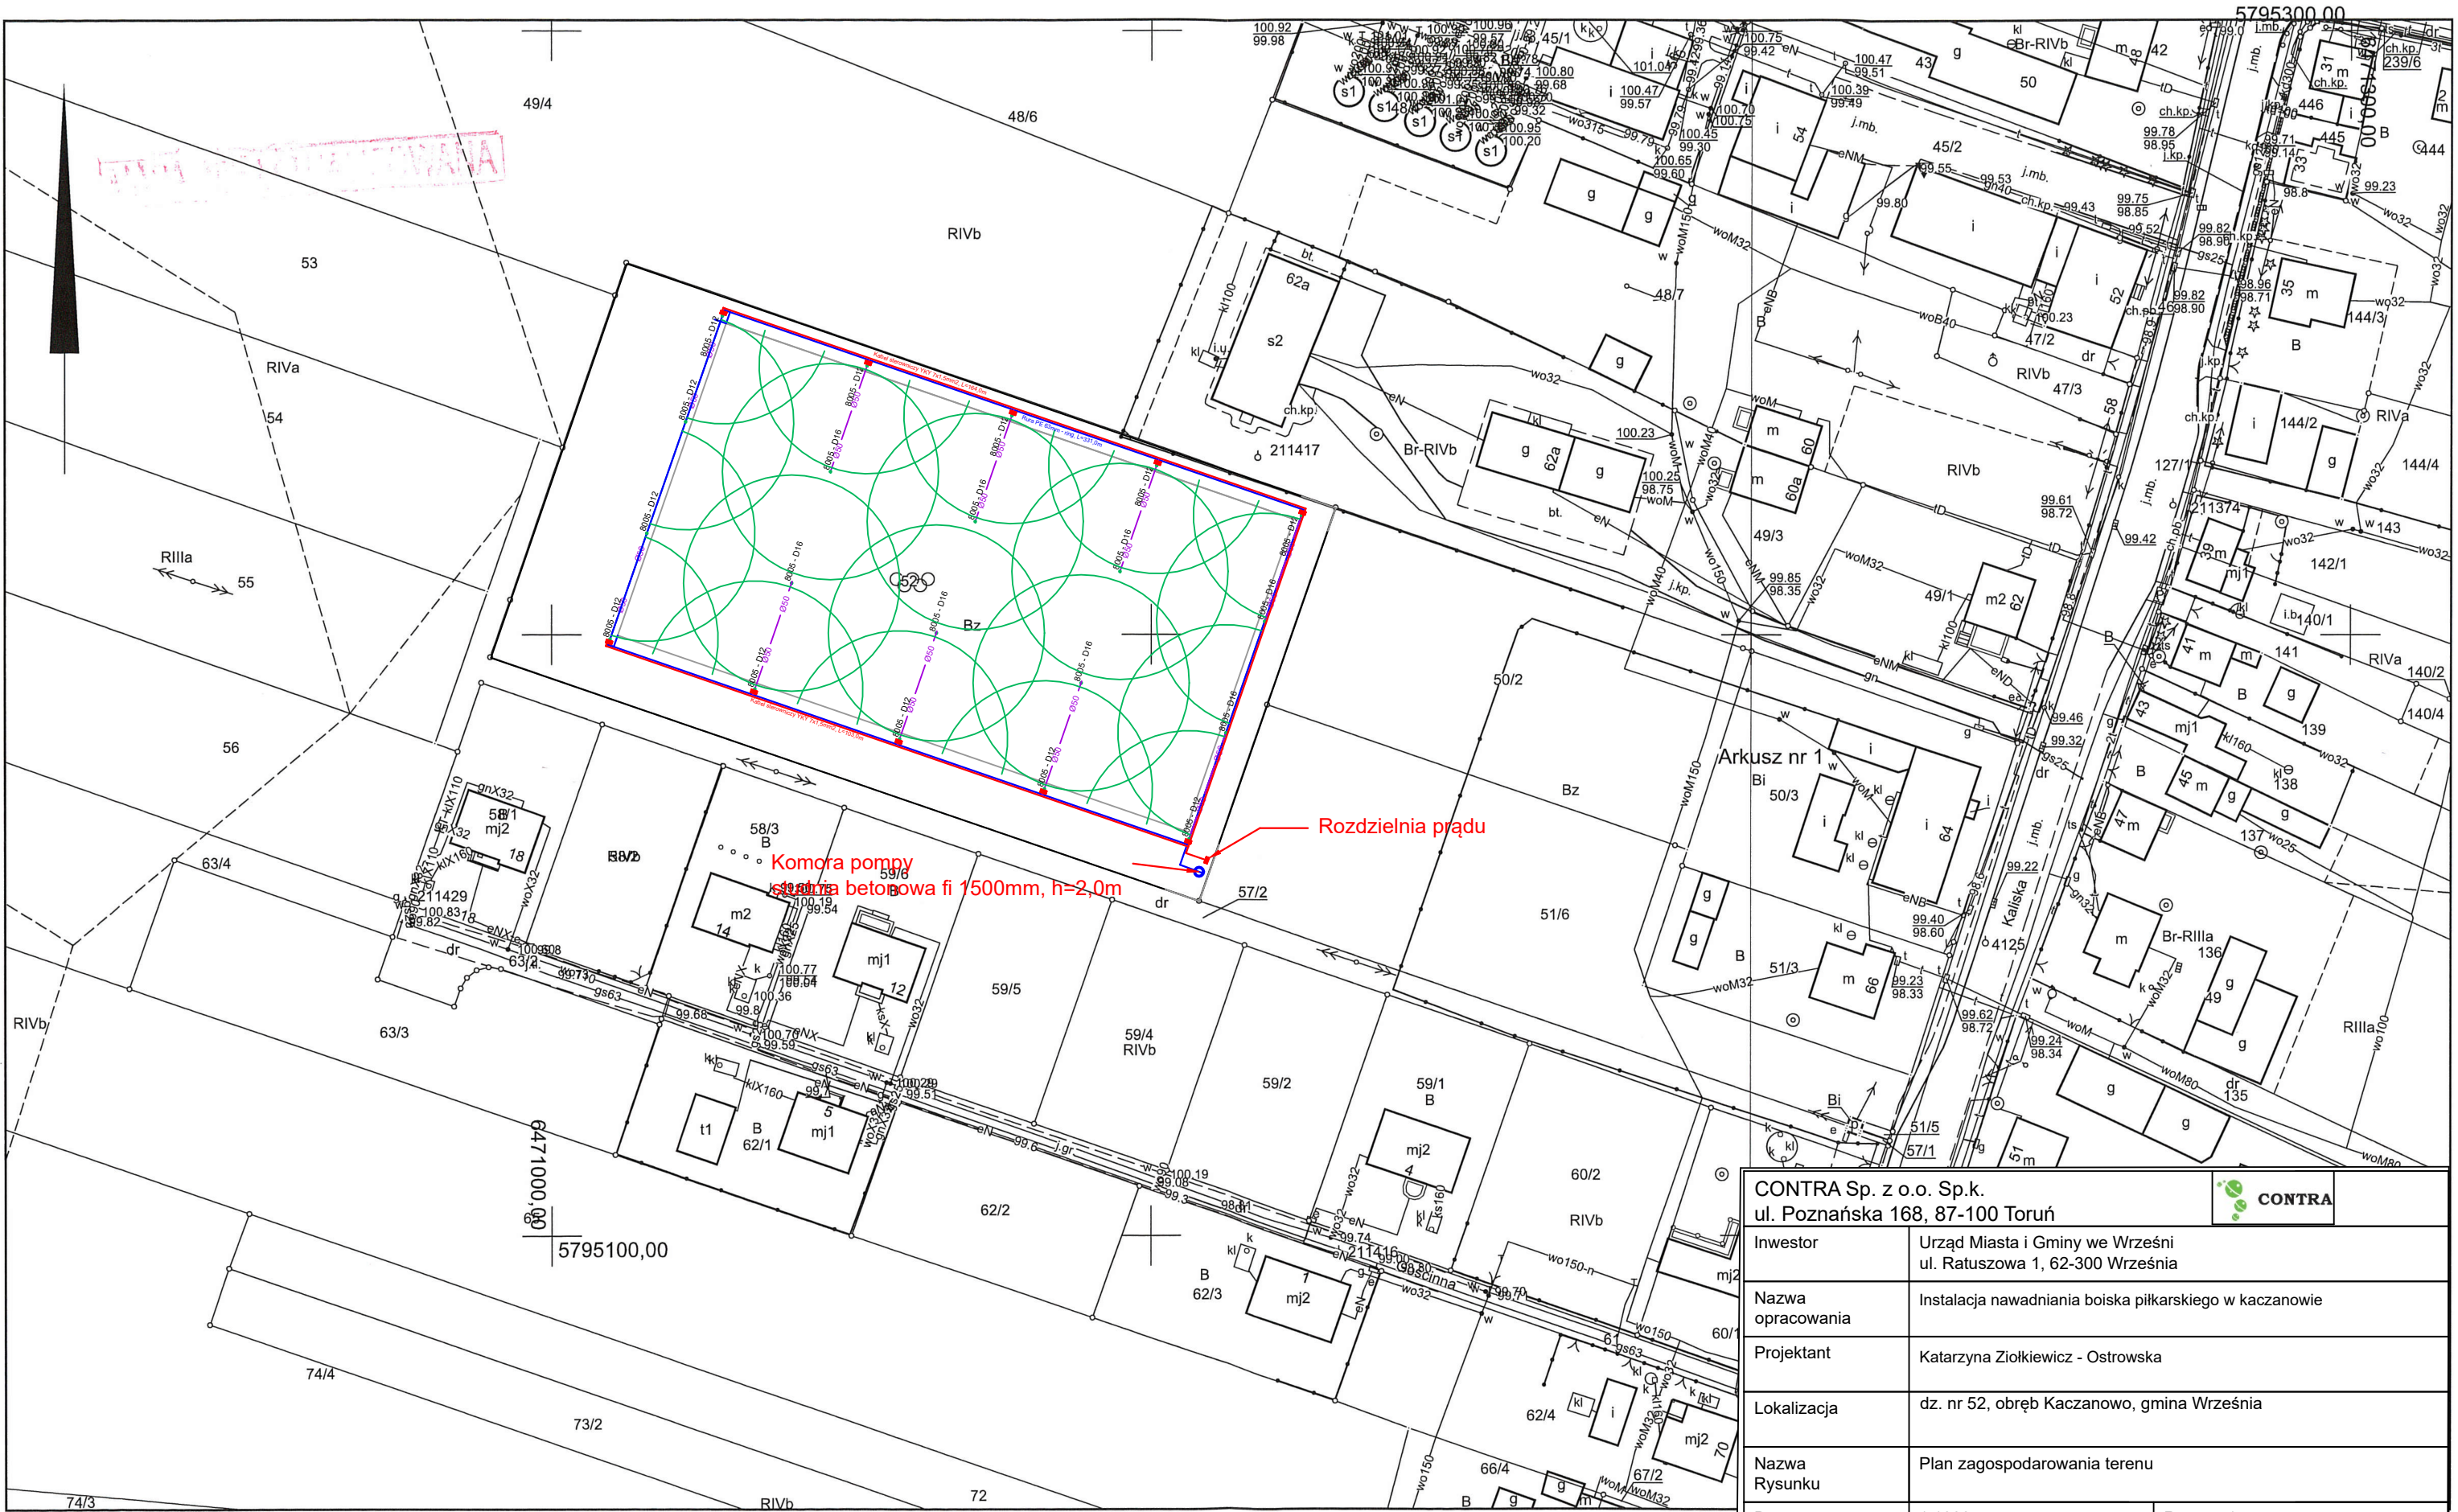

CONTRA Sp. z o.o. Sp.k. ul. Poznańska 168, 87-100 Toruń		 CONTRA	
Investor	Urząd Miasta i Gminy we Wrześni ul. Ratuszowa 1, 62-300 Września		
Nazwa opracowania	Instalacja nawadniania boiska piłkarskiego w kaczanowie		
Projektant	Katarzyna Ziolkiewicz - Ostrowska		
Lokalizacja	dz. nr 52, obręb Kaczanowo, gmina Września		
Nazwa Rysunku	Plan zagospodarowania terenu		
Data: 15.04. 2024r.	1:1000	Rys. nr 1	

Województwo: wielkopolskie
Gmina: Września
Obręb: KACZANOWO
Sekcja mapy: 6.175.17.22.4, 6.175.17.23.3