



ZNAK DROGOWY E7

skala 1:50

WIDOK Z PRZODU
skala 1:50

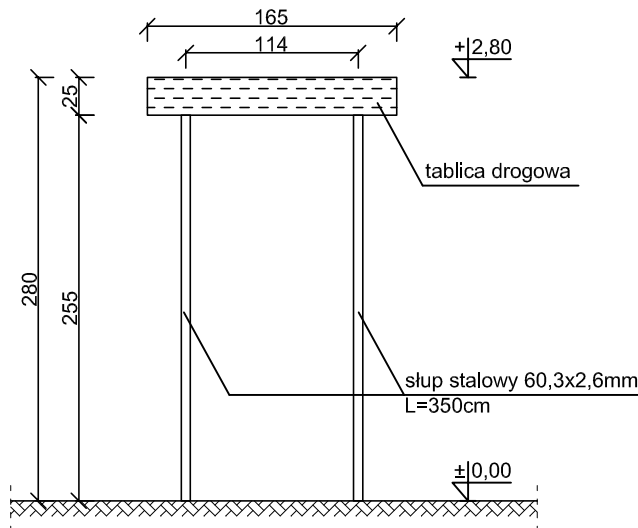

PRZEKRÓJ PODŁUŻNY
skala 1:50

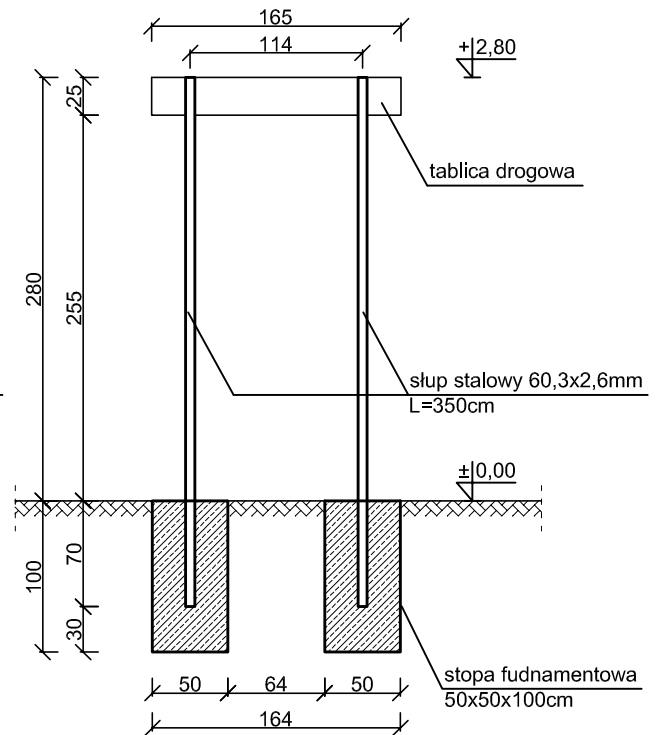

STOPY FUNDAMENTOWE 50x50x100cm - szt. 2, łączna objętość betonu 0,50 m³

TABLICA DROGOWA - 1,65x0,25=0,4125m²

SŁUP STALOWY Ø60,3x2,6mm, L=350cm -szt. 2, masa stali profilowej 12,95x2=25,9kg

UWAGI:

- beton fundamentów C25/30
- sta zbrojeniowa klasy AIIIIN
- stal profilowa S235JR
- zabezpieczona przed korozją
- otulina zbrojenia fund. c=50mm
- wymiary sprawdzić na budowie

Budowa przystani kajakowej na rz. Nogat w Pogorzalej Wsi w ramach programu "Pomorskie Szlaki Kajakowe - Kajakiem przez Żuławy" Pogorzała Wieś, dz. nr 67, 68, obręb Pogorzała Wieś				Michał Kąkol ECE - KONSTRUKCJE INŻYNIERSKIE ul. Trzy Lipy 3 80-172 Gdańsk NIP 742 209 52 51 REGON 221221336 ece.konstrukcje@gmail.com
INWESTOR: Gmina Miłoradz ul. Żuławska 9, 82-213 Miłoradz				
TYTUŁ RYSUNKU: Znak drogowy E7				
Architektura:	Projektant:	mgr arch. Joanna Kawałko upr. nr PO/KK/397/2011	Podpis:	
Konstrukcja:	Projektant:	mgr Inż. Michał Kąkol upr. nr POM/0317/POOK/13	Podpis:	
	Sprawdzający:	inż. Bogdan Guzanowski upr. nr 1239/EI/87	Podpis:	DATA: październik 2016 SKALA: 1:50 NR RYSU: A-13