



TABLICA INFORMACYJNA
skala 1:50


WIDOK Z PRZODU
skala 1:50

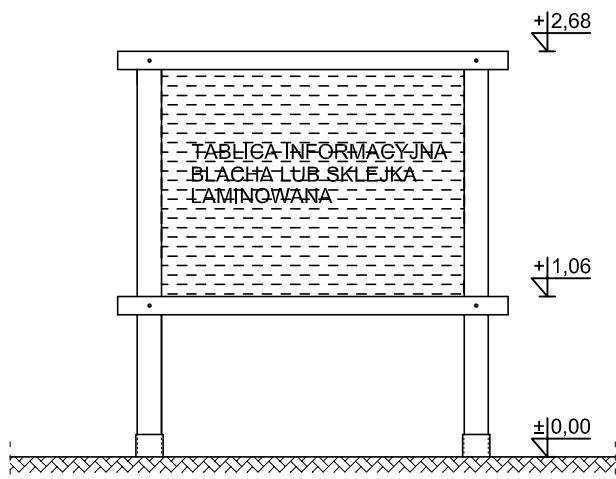


PRZEKRÓJ B-B
skala 1:50

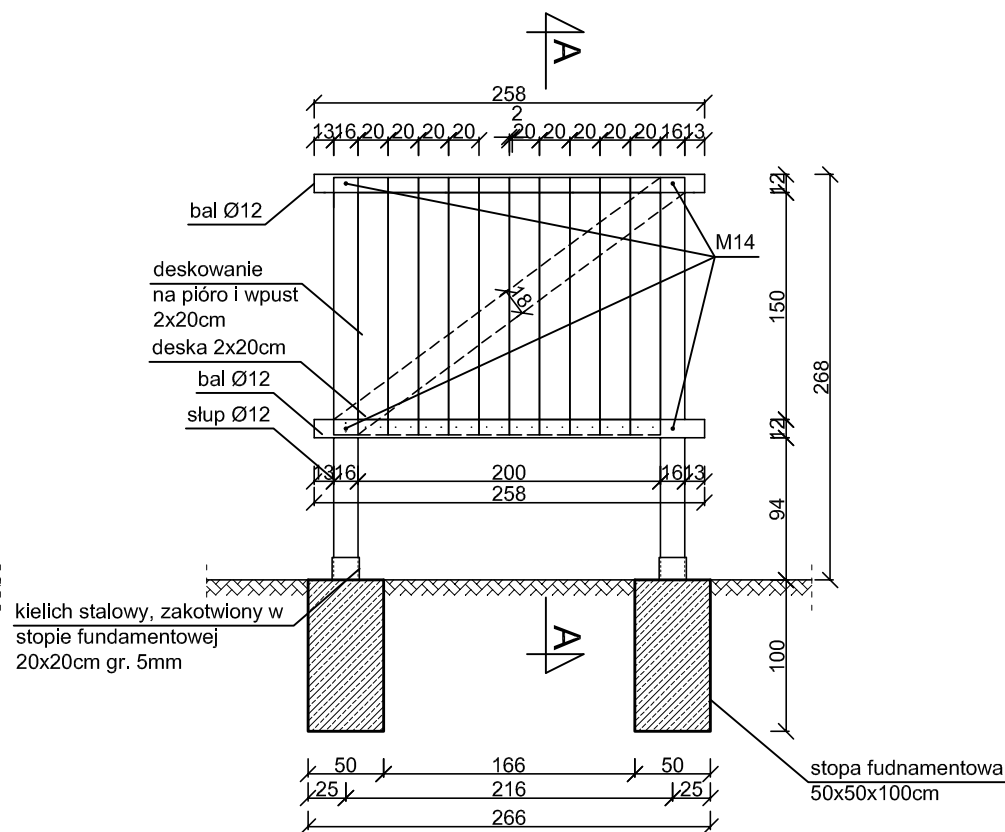


PRZEKRÓJ A-A
skala 1:50

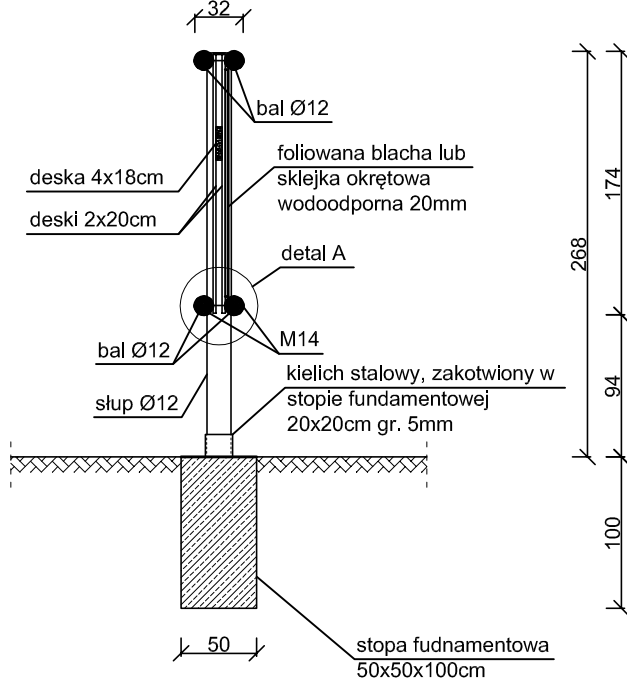

DETAL A
skala 1:25

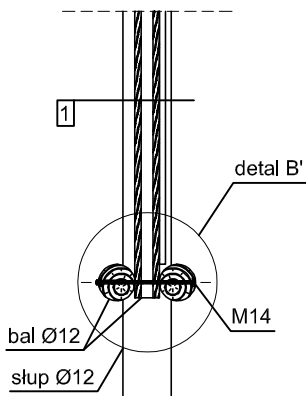

DETAL A'
skala 1:2

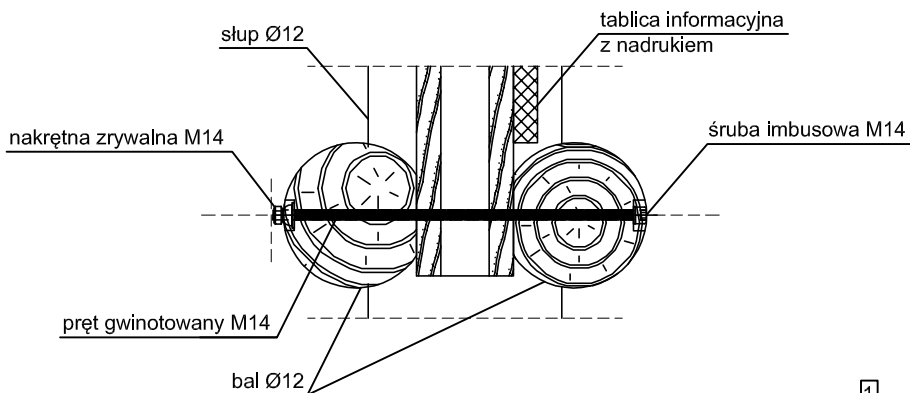

- 1
- deski gr. 2cm
 - deski krzyżak gr. 4cm
 - deski gr. 2cm
 - foliowana blacha lub sklejka okrętowa wodoodporna 20mm

STOPY FUNDAMENTOWE 50x50x100cm - szt. 2, łączna objętość betonu 0,5 m³
KIELICHY STALOWE 20x20cm gr.5mm, długość 20cm - szt. 2
FOLIOWANA BLACHA LUB SKLEJKA 20mm - 3,5m²

ZESTAWIENIE ELEMENTÓW DREWNIANYCH				
Lp.	Nazwa	Długość [m]	Ilość [szt.]	Objętość [m ³]
1	Bal fi12	2,60	4,00	0,12
2	Słup fi12	2,70	2,00	0,06
3	Deska 2x20	1,75	20,00	0,14
4	Deska 4x18	2,88	1,00	0,02
Razem objętość drewna				0,34

UWAGI:
- beton fundamentów C25/30
- stal zbrojeniowa klasy AIIIIN (RB500W)
- drewno konstrukcyjne - elementy drewniane C24
- otulina zbrojenia C_{min} = 50mm
- odległość między prętami min 20mm lub Ø pręta
- długość haków strzemion min 50mm
- wymiary sprawdzić na budowie
- elementy drewniane należy zabezpieczyć przed korozją biologiczną i czynnikami atmosferycznymi poprzez trzykrotne pomalowanie impregnatem bądź innym środkiem ochronnym
- łączniki ciesielskie powinny posiadać oznakowanie "CE" z numerem, elementy konstrukcji należy łączyć zgodnie z obowiązującymi normami

Budowa przystani kajakowej na rz. Nogat w Pogorzałej Wsi w ramach programu "Pomorskie Szlaki Kajakowe - Kajakłem przez Żuławy" Pogorzala Wieś, dz. nr 67, 68, obręb Pogorzala Wieś				Michał Kąkol ECE - KONSTRUKCJE INŻYNIERSKIE ul. Trzy Lipy 3 80-172 Gdańsk NIP 742 209 52 51 REGON 221221336 ece.konstrukcje@gmail.com
INWESTOR: Gmina Miłoradz ul. Żuławska 9, 82-213 Miłoradz				
TYTUŁ RYSUNKU: Tablica informacyjna				
Architektura:	Projektant:	mgr arch. Joanna Kawaiko upr. nr PO/KK/397/2011	Podpis:	
Konstrukcja:	Projektant:	mgr inż. Michał Kąkol upr. nr POM/0317/POOK/13	Podpis:	TAKA: Projekt budowlany
	Sprawdzający:	inż. Bogdan Guzanowski upr. nr 1239/EL/87	Podpis:	DATA: październik 2016
				SKALA: 1:50
				NR KROL: A-9