


PLAN ZAGOSPODAROWANIA TERENU

SKALA 1 : 500

 


bariera drogowa
N2W3A - L= 18+14

Drzewo do wycinki

MAPA DO ARKUSZU NR 1	
Oznaczenie kancelaryjne zgłosz. pracy geodazyjnej	OK 6640.85.2024
ulica, numer działki	5803, 561, 562, 548, 681, 727, 735, 736, 737,1000
Jednostka ewidencyjna	identyfikator nazwa Gmina Włoszcz 020404_5
Obręb ewidencyjny	identyfikator nazwa Lubal 1-500
Skala mapy	2000/6 podane 18
Nazwa układy współrzędnych	PL-VP2007-NH
Oznaczenie symbolu sortowania układu geodazyjnego, który nie jest identyczny w bazie danych ewidencyjnej gminnej / powiatowej	brak
Data aktualizacji mapy	11.03.2024
Oznaczenie zakresu opracowania mapy	8.157.10.23.7 z 8.157.10.23.7 8.157.10.23.7 z 8.157.10.23.7
Główny opis mapy	8.157.10.23.7 z 8.157.10.23.7 8.157.10.23.7 z 8.157.10.23.7

MAPA DO CELÓW PROJEKTOWYCH AKRUSZ NR 2	
Oznaczenie kancelaryjne zgłosz. pracy geodezyjnej	GK.6640.05.2024
ulica, numer działki	559/3, 561, 562, 563, 621, 727, 734, 755, 756, 758
Jednostka ewidencyjna	020404.5
identyfikator	nazwa Gmina Wąsosz
Obręb ewidencyjny	020404.5, 0.0018
identyfikator	Lubiel
Skala mapy	1:500
Nazwa układu współrzędnych	prostopadłych płaskich wysokości PL-EVAF2007-UH 2000m6 południk 18
Oznaczenie i symbol konturu użytku gruntowego, który nie jest ujętowany w bazie danych ewidencji gruntów i budynków	brak
Data aktualizacji mapy	11.03.2024
Oznaczenie zakresu opracowania mapy	
Godło mapy	6.167.10.12.3.1, 6.167.10.12.2.3, 6.167.10.17.1.1, 6.167.10.17.1.1

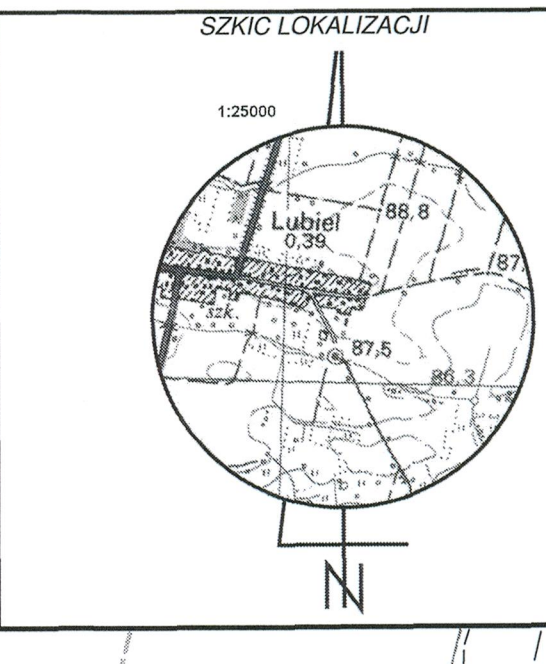









"P A R T - G O"
 Kartograficzna, Geodezyjna, Nieruchomości
 Justyna Sobol
 ul. Helenowska 9/3, 64-100 Leszno
 tel. 0 507 657 139
 REGON 140977751 NIP: 605-125-67-50
 pieczęć (podpis)

GEODETA UPRAWNIOWY
 Justyna Sobol
 uprawnień nr 212
 64-100 Leszno, ul. Helenowska 9/3,
 pieczęć (podpis)

Wykonanie niniejszej mapy nie było poprzedzone ustaleniami dotyczącymi
 ewentualnych składek gminnych określonych prawami polowymi
 w granicach przeliczonej nieruchomości

UWAGA: Nie wyklucza ani istnienia w terenie innych praw, o których
 brak informacji wynikał z całości historycznych lub niedopełnienia
 przepisów zgłoszenia do ewidencjonacji (Ustawa: Prawo geodezyjne i
 kartograficzne z 17.05.1989 r. Dz. U. z 2023 poz. 1752)

LEGENDA

	Linia rozgraniczające pas drogowy
	Proj. nawierzchnia jezdni z betonu asfaltowego AC 11S
	Proj. pobocza z destruktu asfaltowego - gr. 15cm
	Proj. nawierzchnia zjazdów z kostki betonowej szarej - gr.8cm
	Proj. opornik betonowy 12x25x100
	Proj. obrzeże betonowe 8x30x100
	Proj. oś trasy
	Numery działek na których będą prowadzone roboty budowlane

<h1 style="text-align: center;">TITAN Leszno Sp. z o.o.</h1> <h2 style="text-align: center;">ul. Kurpińskiego 3</h2> <h3 style="text-align: center;">64-130 Rydzyna</h3>				
Temat		Przebudowa odcinka drogi gminnej w miejscowości Lubiel - droga dojazdowa do gruntów rolnych		
Rodzaj opracowania		PLAN SYTUACYJNY		Nr rysunku
Stanowisko		Nazwisko	Data	Podpis
Projektant: Branża drogowa		mgr inż. Wiesław Furmaniak upr. proj nr 1647/94/Lo	05.2024	2
Sprawdzający: Branża drogowa		mgr inż. Wojciech Furmaniak upr. proj nr WKP/0087/POOD/13	05.2024	Skala 1 : 500