

MAPA DO CELÓW PROJEKTOWYCH

skala 1:500

Identyfikator pracy geodezyjnej: GN-III.6640.5880.2023



Jednostka ewidencyjna: 2604.17.2 Nowiny
 Obręb ewidencyjny: 0004 Wola Murowana
 Działka ewidencyjna: 432/1

Układ współrzędnych: – prostokątnych płaskich: 2000/21
 – wysokości: PL-EVRF2007-NH

Lokalizacja: OSP Wola Murowana
 Zakres obszaru aktualizacji: —————
 Data wykonania wywiadu terenowego: 31.07.2023r.
 Data opracowania dokumentacji: 01.08.2023r.

1. Niniejsza mapa powstała w wyniku aktualizacji mapy numerycznej udośćpejnionej przez PODGIG w Kielcach w drodze uzupełniającego pomiaru terenowego wykonanego w dniu 31.07.2023 r.
2. Granice nieruchomości przyjęto według bazy danych EGB.
3. Granice działki przedmiotowej zostały pozyskane w drodze wektoryzacji rastra mapy ewidencyjnej.
 Potwierdzenie punktów granicznych nie spełnia wymogów dokładnościowych określonych przepisami geodezyjnymi.
 Zgodnie z Rozporządzeniem Ministra Rozwoju, Pracy i Technologii z dnia 7 lipca 2021r. zmieniające rozporządzenie w sprawie standardów technicznych wykonywania geodezyjnych pomiarów sytuacyjnych i wysokościowych oraz opracowywania i przekazywania wyników tych pomiarów do państwowego zasobu geodezyjnego i kartograficznego z dnia 21 sierpnia 2020r.: Niniejsza mapa nie może być wykorzystana do celów projektowych w przypadku gdy przedmiotem inwestycji będą budynki w sytuowane odległości mniejszej lub równej 4m lub inne obiekty budowlane sytuowane w odległości mniejszej lub równej 3m.
4. Opracowanie mapy do celów projektowych nie było poprzedzone ustaleniami dotyczącymi ewentualnych służebności gruntowych obciążających działki ewidencyjne położone w granicach obszaru będącego przedmiotem aktualizacji.

Oświadczam, że niniejszy dokument został opracowany w wyniku prac geodezyjnych i kartograficznych, których rezultaty zawiera operat techniczny pozytywnie zweryfikowany. Jednocześnie informuję, że jestem świadomy odpowiedzialności karnej za złożenie fałszywego oświadczenia.	
Id zgłoszenia prac geodezyjnych	GN-III.6640.5880.2023
Organ służby geodezyjnej, który otrzymał zgłoszenie	Starosta Kielceki
Wykonawca prac geodezyjnych	GEODEZJA GRUPA G2 Biuo Usług Geodezyjnych Inż. Wojciech Bryl
Nr oraz data sporządzenia dokumentu zawierającego wynik pozytywny weryfikacji	4w-III.6640.5790.2023 z dn. 16.08.2023
Imię i nazwisko oraz nr uprawnień zawodowych kierownika prac	mgr inż. Aleksandra Bryl nr uprawnień 17593

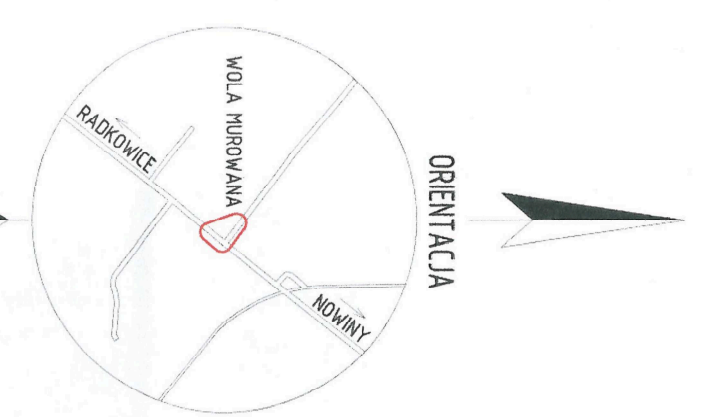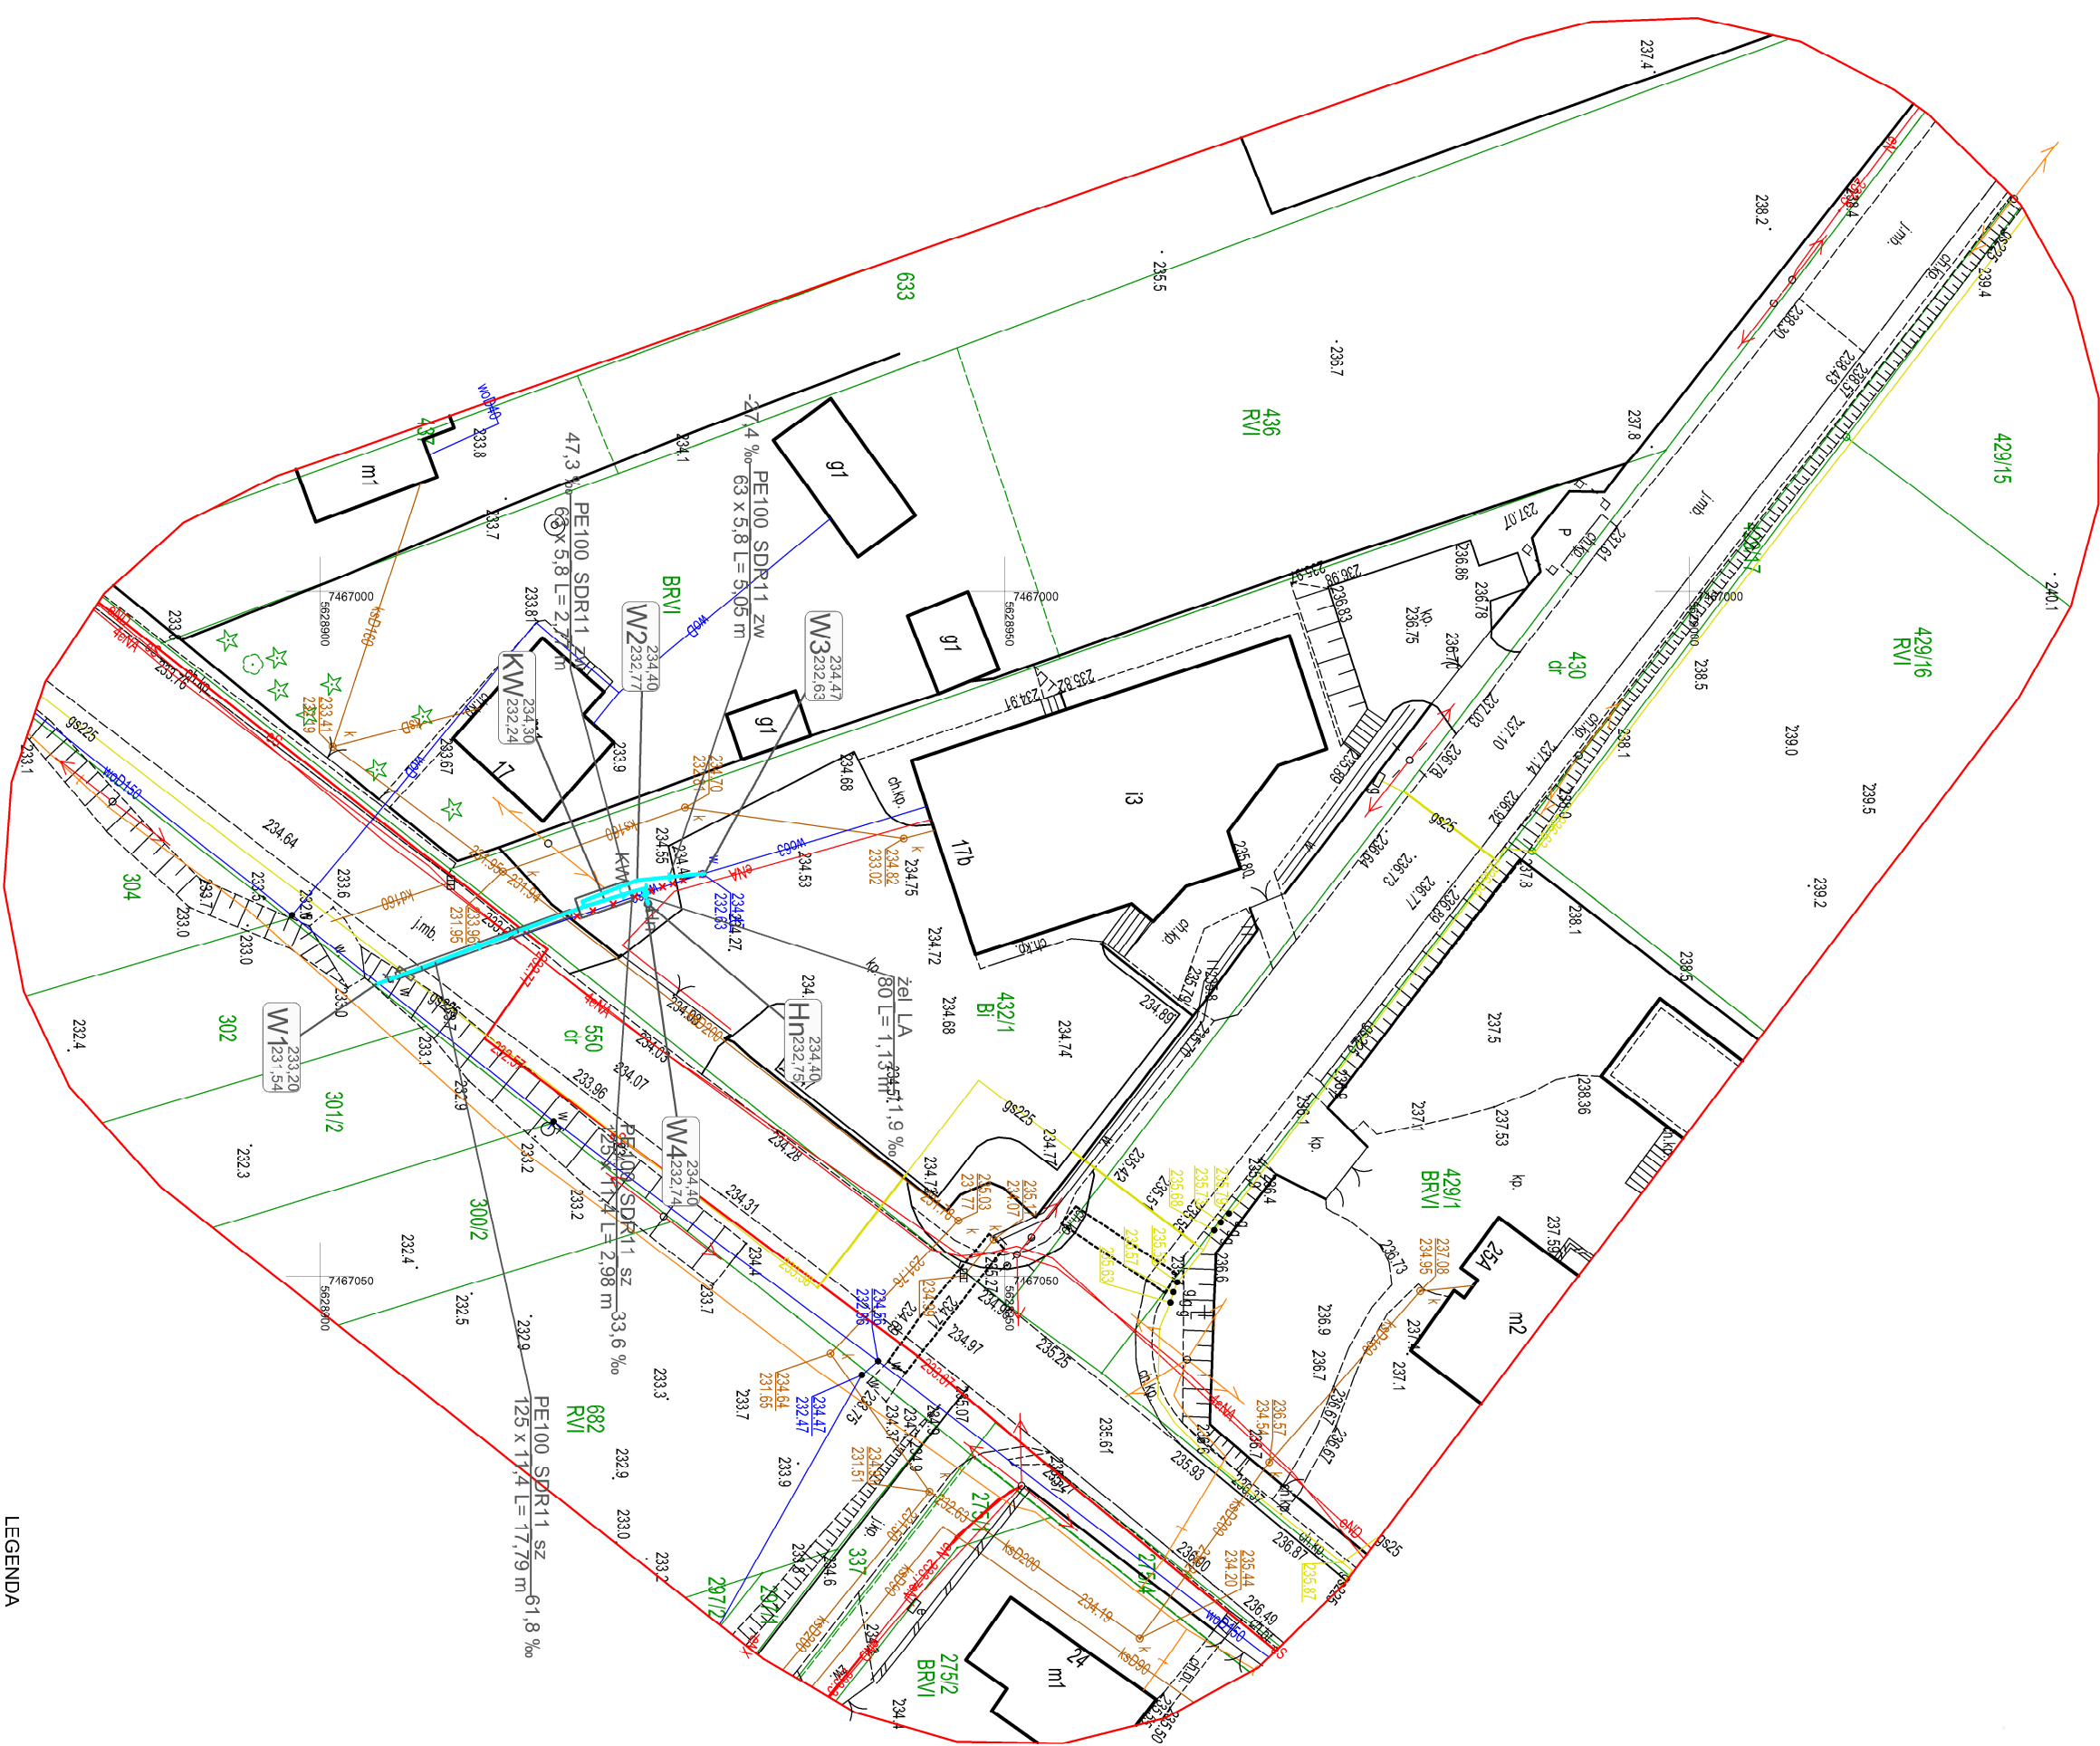

LEGENDA
 KW ————— proj. przyłącze wodociągowe Pe-100 SDR11 125-63mm
 KWW ————— z komora wodomierzowa

PRAWA AUTORSKIE ZASTRZEŻONE. Ustawa z dn. 4 lutego 1994r.

Wykonawca:	MIKARI Projekty Budowlane Mikołaj Gada	Tel.:	513777286
ul.:	Barwnek 19/144; 25-150 Kielce	Studium:	DT
Investor:	Gmina Nowiny ul. Zagłębie Białe 25; 26-052 Nowiny	Branża:	Sanitarna
Temat:	Przebudowa istniejącego przyłącza wodociągowego do celów pozamieszkalowych na terenie OSP w msc. Wola Murowana na dz nr 432/1.	Skala:	1:500
Treść rysunku:	Projekt zagospodarowania terenu	Podpis:	
Projektował:	mgr inż. Mikołaj Gada	Data:	10.2023 r.
	SWK/0167/POOS/09	Nr rys.:	W-1

GEODEZJA - GRUPA G2
 BIURO USŁUG GEODEZYJNYCH - WOJCIECH BRYL
 ul. Jeleniewska 111, 25-564 Kielce
 NIP: 525-129-9582 REGON: 3611107306
 telefon: 530-015-209
 email: geodezja.grupog2@gmail.com

GEODETA
 inż. Wojciech Bryl
 telefon: 530-015-209
 email: wbryl@grupog2@gmail.com

GEODETA UPRAWNIONY
 mgr inż. Aleksandra Bryl
 upr. zw. Nr 17593