


USŁUGI GEODEZYJNE
Januskiewicz Krystian
ul. Kraszewskiego 29/5, 37-500 Jarosław
NIP 7922082990, Regon 180927438
tel. 535 535 000, g99g2zja.kj@gmail.com

GEODETA UPRAWNIONY
Grzegorz Kurdybacha
Uprawn. geod. nr 17345

28.03.2019

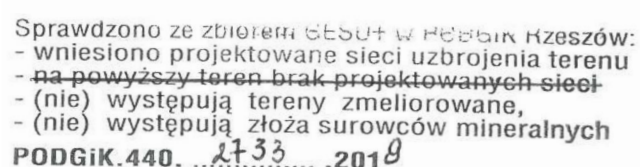



Rzeszów, dnia 25. 07. 2019

Poświadczam, że niniejszy dokument został opracowany w wyniku prac geodezyjnych i kartograficznych, których rezultaty zawiera operat techniczny wpisany do ewidencji materiałów państwowego zasobu geodezyjnego i kartograficznego.

Organ prowadzący parafialny zespół geodezyjny i kartograficzny	STAROSTA RZESZOWSKI Powiatowy Urząd Gminny Geodezjny i Kartograficzny w Rzeszowie
Identyfikator ewidencyjny materiału zarobu:	P.1816. 2019
Data wpisania operatu technicznego do ewidencji materiałów zarobu:	01. 08. 2019
Imię, nazwisko i podpis osoby reprezentującej organ:	Z up. STAROSTA

Z up. STAROSTY
mgr inż. Grażyn Kowal
Z-ca Dyrektora Państwowego Centrum
Dokumentacji Geodezyjnej
i Kartograficznej w Rzeszowie

mgr inż. Grażyna Kowal
2-ca Dyrektora Regionalnego Ośrodka
Dokumentacji Geodezyjnej
i Kartograficznej w Rzeszowie

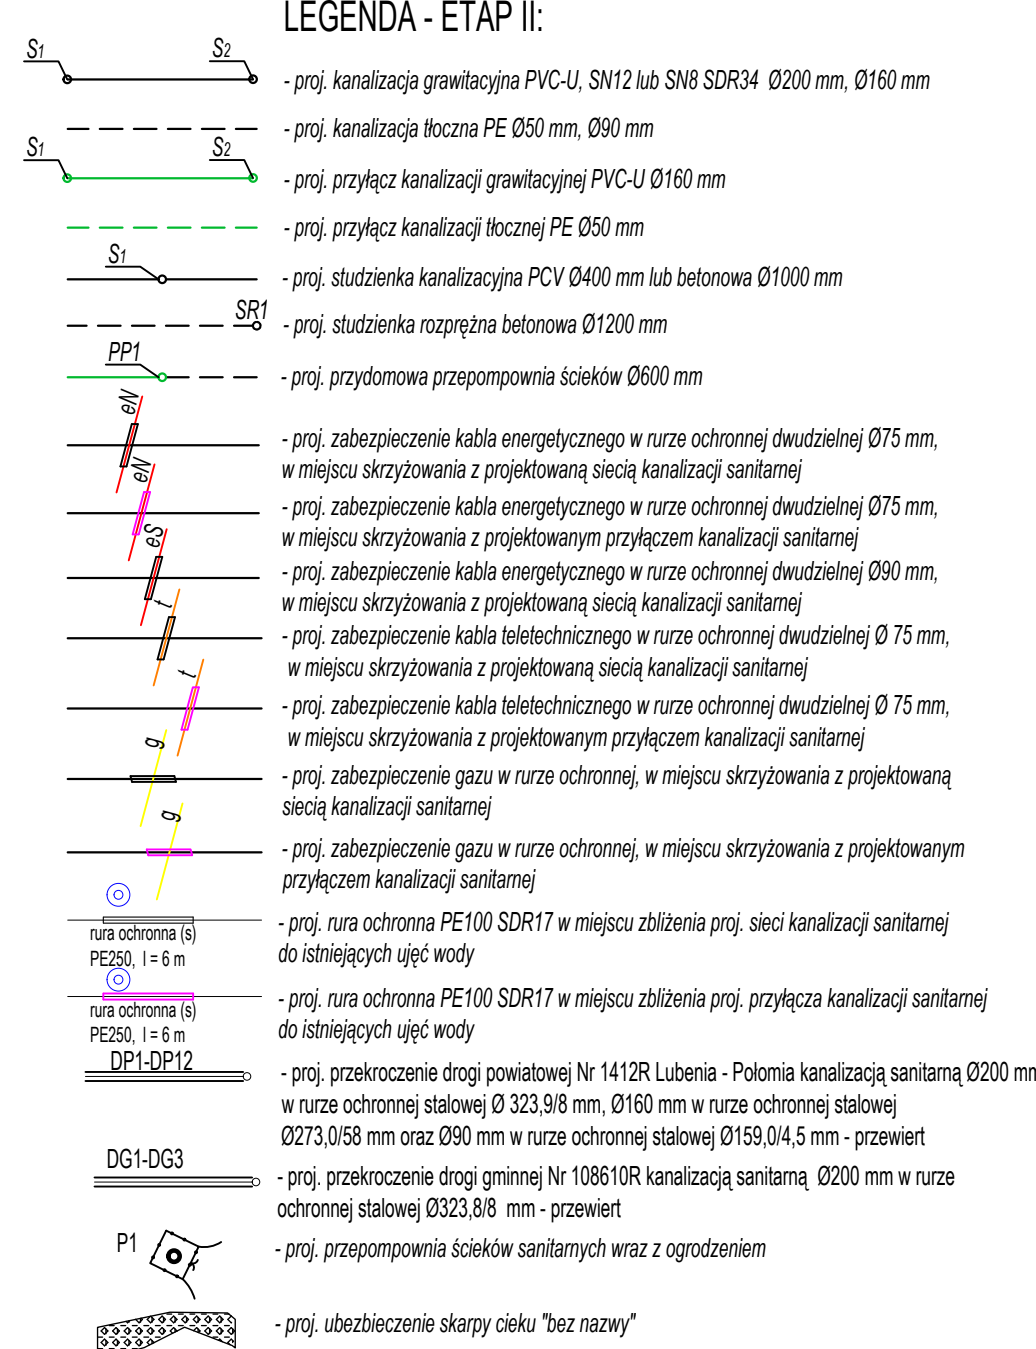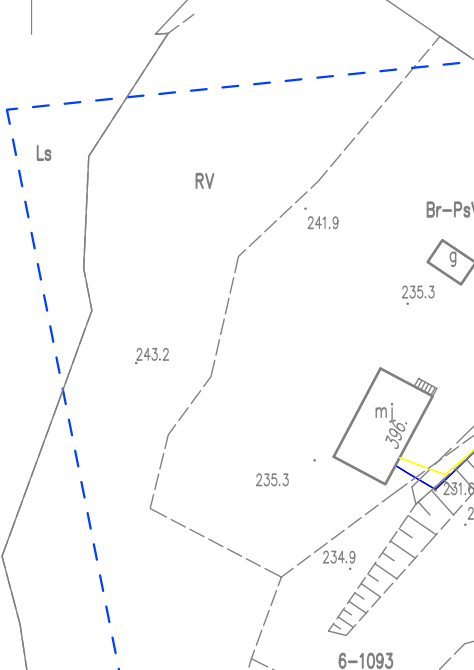

STAROSTA RZESZOWSKI
Na podstawie art. 28 § ust. 1 ustawy z dnia 17 maja 1966 r.
Prawo godozielne i kartozielne (Dz. U. z 1966 r. 1, poz. 27)
w siolebie POGDK w Rzeszowie ul. Tarnobrzka 10
w dniu 06.06.2020 r.
**PRZEPROWADZONO KOORDYNACJE USYTUOWANIA
PROJEKTOWANYCH SIĘCZ UZBROJENIA TERENU I
PRZYŁĄCZY I SZERPOZANO PROTOKÓŁ Z NARADY**
z udziałem **STAROSTY**
PDDGK.430. *414* 2920 *mgr inż. Grzegorz Szwał*
mgr inż. Andrzej Kozłowski
mgr inż. Andrzej Kozłowski
mgr inż. Andrzej Kozłowski
Masa jest zgodna
z oryginałem masy do celów p.

mgr inż. Szymon Dyląg

URZĄD GMINY
36-042 LUBENIA
powiat rzeszowski
woj. podkarpackie
Wznowione
2.07.2010
Inspektor
inż. Waldemar Skowron

ZARZĄD DRÓG POWIATOWYCH
w Rzeszowie
35-317 Rzeszów, ul. Budziwojska 149
Regon 001257557-14-1 8132926589
Tel. (17) 863-61-34, 230 64-96, fax 863-61-13

UZGODNIČNO JAK N OECYXJ,
ZDP-DU-6/4352/43/2020 Z
DNIA 25.03.2020

NAZWA INWESTYCJI:	BUDOWA KANALIZACJI SANITARNEJ I WYKONANIE LUBENIA PRZY KOLEJNOSTR. KOSINA I MATERNAWA WRAZ Z PRZEPŁYWOPOMIAMI SIECIOWI I INSTALACJA ELEKTRYCZNA		
INWESTOR:		Gmina Lubenia Lubenia 131 36-042 Lubenia	
JEDYNSTWA PROJEKTOWA:		DESIGN FOR INDUSTRY ul. Ignacego Solarza 23 35-118 Rzeszów	
FAZA OPRACOWANIA	PROJEKT WYKONAWCZY		
BRANŻA:	SANITARNĄ		
NAZWA RYSMUNKU:	PROJEKT ZAGOSPODAROWANIA TERENU		
NUMER RYSMUNKU	1.1	SKALA: 1:1000	
PROJEKTANTCI/BRANŻOWI:	NR UPRAWNIEN SPECJALNOŚĆ		
PROJEKTANT:	mgr inż. Szymon DYK	PDK01818P00511 instalacyjna	PODPIS
SPRAWDZAJĄCY:	mgr inż. Kinga STRIGŁ-AMBICKA	PDK00094P00517 instalacyjna	
PROJEKTANT:	mgr inż. Tomasz SMYŁ	PDK01043P00517 elektryczna	
ASYSTENT PROJEKTANTA:	mgr inż. Patryk PRZONKA		
MIEJSCE I DATA:	RZESZÓW, WRZESIEŃ 2022 R		