

Maków Mazowiecki, dnia 9 sierpnia 2022 roku

WIP.7230.52.2022.GO(4)

DECYZJA

JUMA Sp. z o.o.
WPŁYNĘŁO
L. dz. 478/2022
11.08.2022
umia podpis

Na podstawie art. 155 ustawy z dnia 14 czerwca 1960 roku Kodeks postępowania administracyjnego (Dz. U. z 2021 r., poz. 735 z późn. zm.) po rozpatrzeniu wniosku z dnia 21 lipca 2022 roku złożonego przez JUMA Spółkę z ograniczoną odpowiedzialnością z siedzibą przy ulicy Przemysłowej 9, 06-200 Maków Mazowiecki

postanawia zmienić

decyzję Burmistrza Miasta Maków Mazowiecki nr WIP.7230.52.2022.GO(2) z dnia 07.07.2022 r. na lokalizację sieci ciepłowniczej w pasie drogowym drogi gminnej w taki sposób, że:

Rozdział I w/w decyzji otrzymuje następujące brzmienie:

„I. Lokalizację w pasie drogowym drogi gminnej nr 210449W ul. Gen. Pułaskiego, działkach o nr ew. 1187/2, 1187/3, 1187/4 i 1187/5 sieci ciepłowniczej wykonanej z rur preizolowanych typu 2xDN125/139,7/225 ułożonych częściowo w rurach osłonowych DN 300 mm pomiędzy istniejącymi trójknikami P-01 i P-02 usytuowanymi poza pasem drogowym i ustalą następujące warunki przywrócenia pasa drogowego do stanu pierwotnego: (...)”.

Traci moc załącznik nr 1 do decyzji nr WIP.7230.52.2022.GO(2) z dnia 07.07.2022 r. i zostaje zastąpiony nowym stanowiącym załącznik do niniejszej decyzji. Pozostała treść decyzji pozostaje bez zmian.

Uzasadnienie

Wnioskiem złożonym w dniu 21 lipca 2022 roku JUMA Spółka z ograniczoną odpowiedzialnością z siedzibą przy ulicy Przemysłowej 9, 06-200 Maków Mazowiecki zwróciła się do Burmistrza Miasta Maków Mazowiecki o zmianę załącznika graficznego do decyzji nr WIP.7230.52.2022.GO(2) z dnia 07.07.2022 r. w zakresie zmiany przebiegu trasy, zastosowanych rur osłonowych i wymiarów sieci ciepłowniczej.

Zgodnie z art. 155 ustawy z dnia 14 czerwca 1960 roku Kodeks postępowania administracyjnego (Dz. U. z 2021 r., poz. 735 z późn. zm.), decyzja ostateczna na mocy której strona nabyła prawo, może być w każdym czasie za zgodą strony uchylona lub zmieniona przez organ administracji publicznej, który ją wydał, jeżeli przepisy szczególne nie sprzeciwiają się uchyleniu lub zmianie takiej decyzji i przemawia za tym interes społeczny lub słuszny interes strony.

Organ administracji publicznej przychylił się do wniosku i dokonał stosownych zmian w treści decyzji i załączniku do niej.



Z up. BURMISTRZA

mgr Aneta Wanda Dąbrowska
ZASTĘPCA BURMISTRZA

Decyzja stała się ostateczna

w dniu 27.08.2022r.

Maków Maz. dn. 26.08.2022.

Z up. BURMISTRZA

mgr Aneta Wanda Dąbrowska
ZASTĘPCA BURMISTRZA

POUCZENIE

Od niniejszej decyzji służy stronie odwołanie do Samorządowego Kolegium Odwoławczego w Ostrołęce. Odwołanie wnosi się za pośrednictwem Burmistrza Miasta Maków Mazowiecki w terminie 14 dni od dnia otrzymania decyzji.

Załącznik:

- plan sytuacyjny w skali 1:500 – 1 szt.

Decyzję otrzymuje:

1. JUMA Spółka z ograniczoną odpowiedzialnością z siedzibą przy ulicy Przemysłowej 9, 06-200 Maków Mazowiecki.
2. A/a.

Załącznik Nr 1 do
decyzji z dnia 09.08.2022 r.
znak: K.19.7230.52.2022.6d4)

Z up. BURMISTRZA

mgr Aneta Wanda Dąbrowska
ZASTĘPCA BURMISTRZA

PROJEKT ZAGOSPODAROWANIA TERENU SIECI CIEPŁOWNICZEJ

użytkowanej na terenie działek w obrębie
miasta Maków Mazowiecki

SKALA
1 : 500

OZNACZENIA:

Projektowany odcinek sieci ciepłowniczej
z rur preizolowanych - izolacja standard


LEGENDA:

- P-00 - Oznaczenie miejsca włączenia projektowanego odcinka sieci
ciepłowniczej w rurociąg główny
K-00 - oznaczenie kolana preizolowanego - średnica i kąt
wg. zestawienie

Sieć ciepłownicza - zestawienie długości odcinków


Rura preizolowana DN125/133,9/225

- K-01	2,50	m	Rura preizolowana - izolacja standard	133,9/225
- K-02	13,50	m	Rura preizolowana - izolacja standard	133,9/225
- K-03	27,50	m	Rura preizolowana - izolacja standard	133,9/225
- K-05	3,00	m	Rura preizolowana - izolacja standard	133,9/225
- K-06	5,00	m	Rura preizolowana - izolacja standard	133,9/225
- K-07	3,00	m	Rura preizolowana - izolacja standard	133,9/225
- K-08	10,50	m	Rura preizolowana - izolacja standard	133,9/225
- P-02	29,50	m	Rura preizolowana - izolacja standard	133,9/225
Razem:	94,50	m		

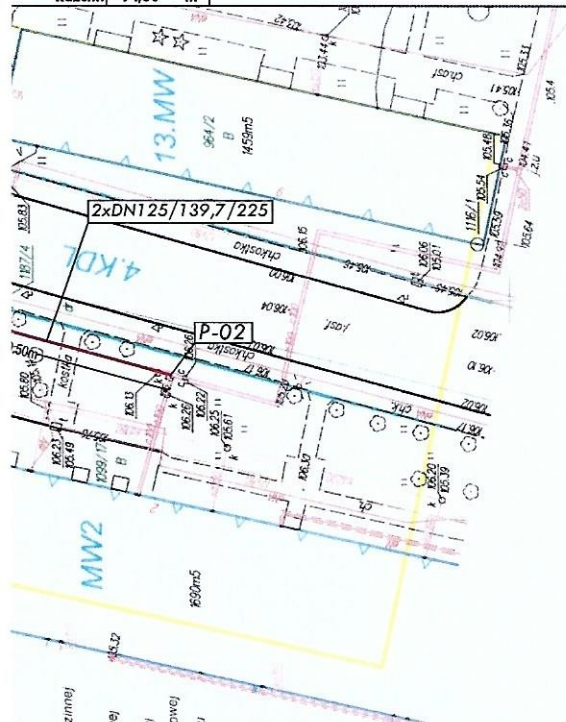

LEGENDA

zabudowa mieszkaniowa wielorodzinna
tereny zabudowy mieszkaniowej wielorodzinnej
tereny zabudowy usługowej
tereny dróg publicznych klasy dróg głównej
tereny dróg publicznych klasy dróg lokalnej
tereny dróg publicznych klasy dróg dojazdowej
linia rozgr. tereny o różnym przeznaczeniu
obowiązuje linia zabudowy
nieprzekraczalna linia zabudowy

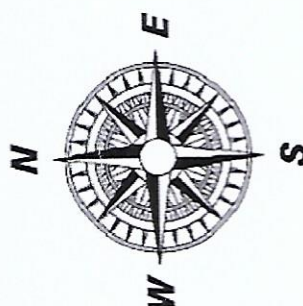

INWESTOR:	UUMA Sp. z o.o. 06-200 Maków Mazowiecki ul. Przemysłowa 2	Projektant: mgr inż. Juliusz Marek Pietrzak Nr uprawnień: Cie 4/81 w specjalności instalacyjno - inżynierskiej w zakresie sieci i instalacji sanitarnych	DATA OPRACOWANIA CZERWIEC 2022
PRZEDMIOT OPRACOWANIA:	Budowa odcinka sieci ciepłowniczej w ul. Gen. K. Pułaskiego w Makowie Mazowieckim	Sprawdzający: mgr inż. Mariusz Wilkowski Nr uprawnień: MAZ/0425/POOS/12 w specjalności instalacyjno - inżynierskiej w zakresie sieci i instalacji sanitarnych	SKALA: 1:500
NAMIA RYSUNKU:	Załącznik do uzgodnienia ZUDP		

MAPA DO CELÓW PROJEKTOWYCH

SKALA 1:500

Położenie obszaru opracowania

MAKÓW MAZOWIECKI

Nazwa gminy

MAKÓW MAZOWIECKI

Identyfikator zgłoszenia pracy geodezyjnej

GKM.6642.482.2022

Obreń ewidencyjny

141101_1.0001

Nazwa układu współrzędnych

„2000”

Imię i nazwisko oraz numer uprawnień zawodowych kierownika prac geodezyjnych

Kronstadt 60

Oznaczenie granic obszaru, który był przedmiotem aktualizacji

Adam Bobiński, 17855

Data opracowania mapy

2022-03-29

UŚŁUGI GEODEZYJNE
08-230 Maków Maz. ul. Leśna 5
08-230 Maków Maz. ul. Leśna 5
08-230 Maków Maz. ul. Leśna 5
08-230 Maków Maz. ul. Leśna 5

UŚŁUGI GEODEZYJNE
08-230 Maków Maz. ul. Leśna 5
08-230 Maków Maz. ul. Leśna 5
08-230 Maków Maz. ul. Leśna 5
08-230 Maków Maz. ul. Leśna 5

UŚŁUGI GEODEZYJNE
08-230 Maków Maz. ul. Leśna 5
08-230 Maków Maz. ul. Leśna 5
08-230 Maków Maz. ul. Leśna 5
08-230 Maków Maz. ul. Leśna 5

UŚŁUGI GEODEZYJNE
08-230 Maków Maz. ul. Leśna 5
08-230 Maków Maz. ul. Leśna 5
08-230 Maków Maz. ul. Leśna 5
08-230 Maków Maz. ul. Leśna 5

Nazwa i nazwisko wykonawcy oraz podpis osoby reprezentującej wykonawcę

Imię i nazwisko, ty uprawnień oraz podpis geodety uprawniałego, który opracowywał mapę

OŚWIADCZENIE

UŚŁUGI GEODEZYJNE
08-230 Maków Maz. ul. Leśna 5
08-230 Maków Maz. ul. Leśna 5
08-230 Maków Maz. ul. Leśna 5
08-230 Maków Maz. ul. Leśna 5

Ja, niżej podpisany, stwierdzam, że niniejsza mapa jest zgodna z rzeczywistością i została sporządzona na podstawie danych geodezyjnych, które zostały przekazane mi przez Maków Mazowiecki.

Geodeza
GKM.6642.482.2022
141101_1.0001
Kronstadt 60
Adam Bobiński, 17855
2022-03-29

