

# PROJEKT ZAGOSPODAROWANIA TERENU SIECI CIEPŁOWNICZEJ

usytuowanej na terenie działek w obrębie  
miasta Maków Mazowiecki


SKALA  
1 : 500

## OZNACZENIA:

Projektowany odcinek sieci ciepłowniczej  
z rur preizolowanych - izolacja standard

## LEGENDA:

- T-00 - Oznaczenie trojnika preizolowanego - średnica i typ wg. zestawienia  
K-00 - oznaczenie kolana preizolowanego - średnica i kąt wg. zestawienie

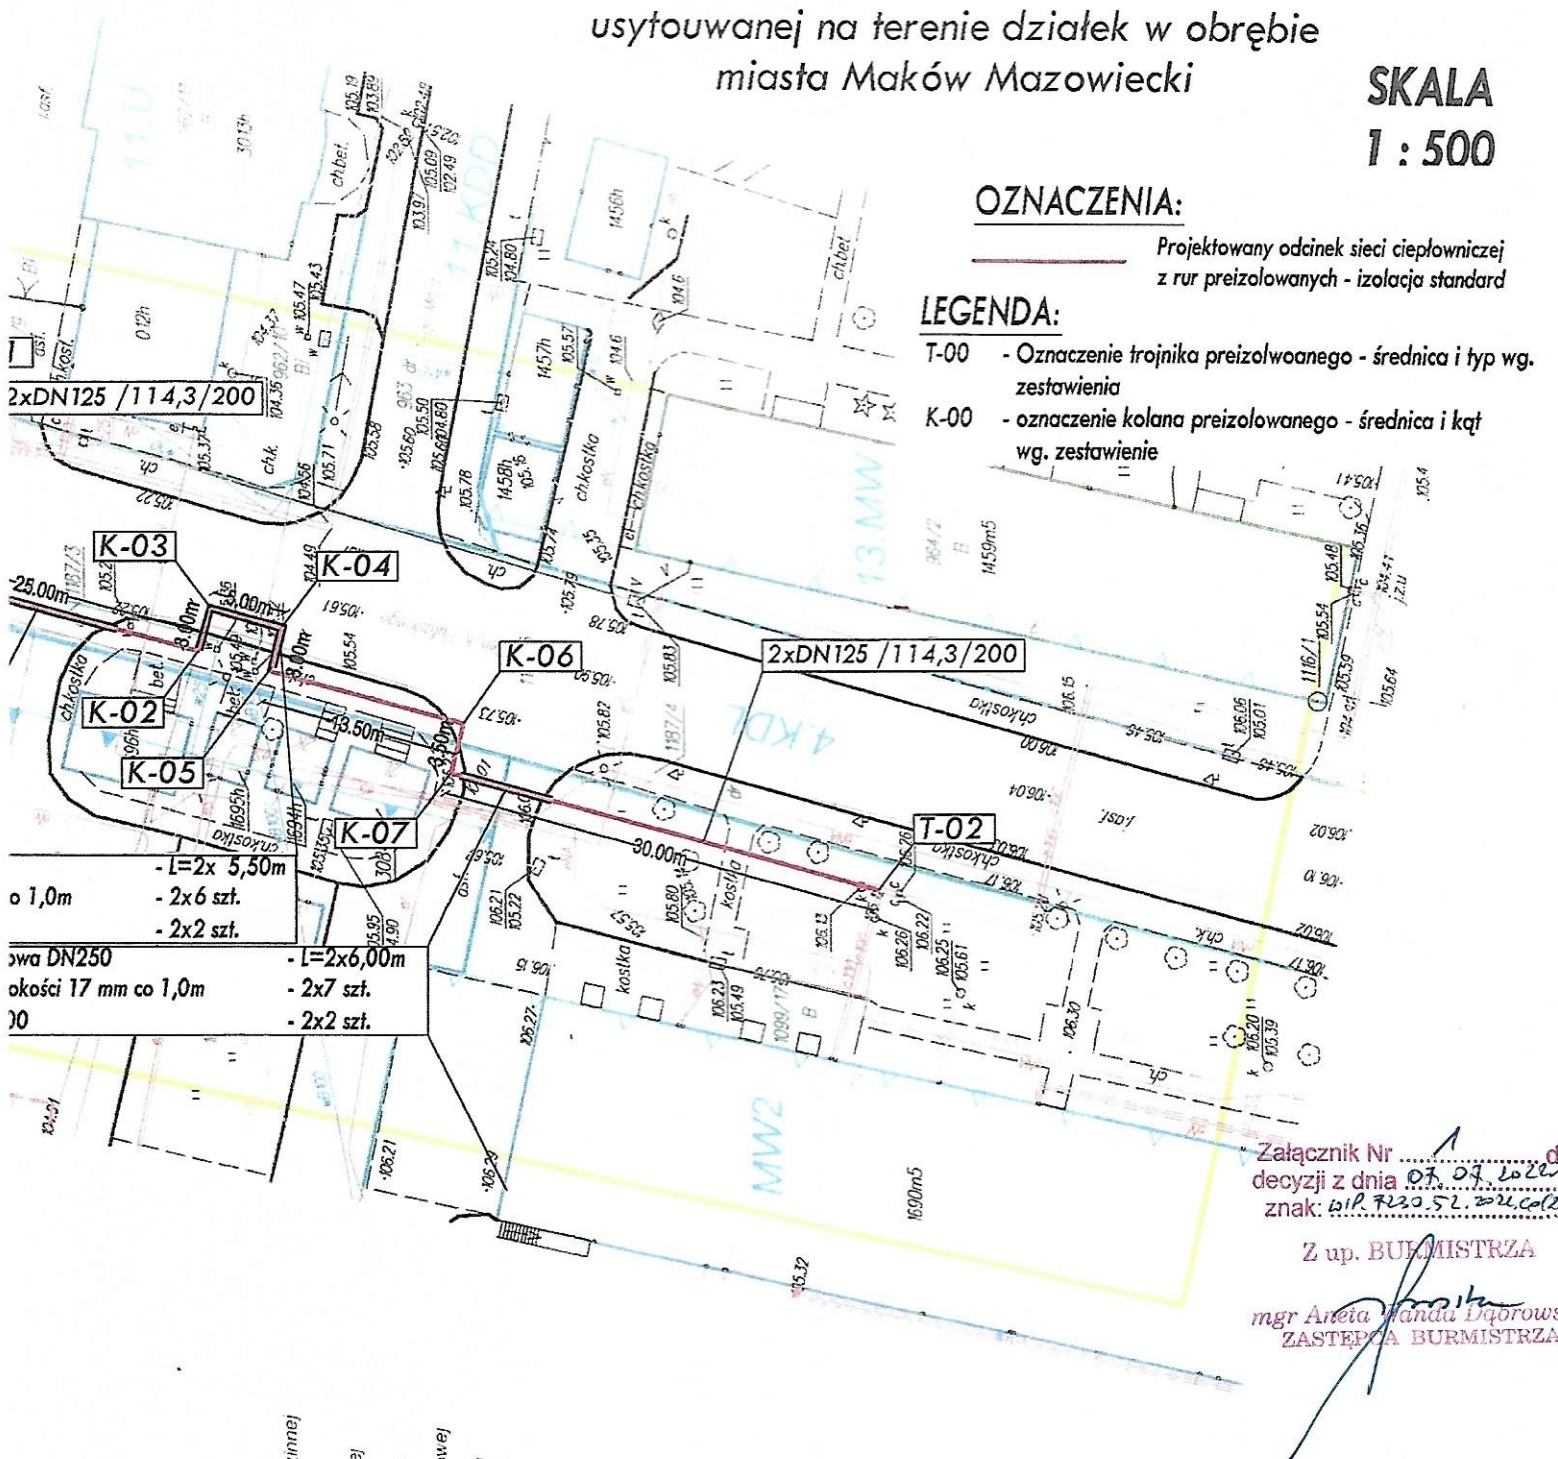

## LEGENDA

- zabudowa mieszkaniowa wielorodzinna
- tereny zabudowy mieszkaniowej wielorodzinnej
- tereny zabudowy usługowej
- tereny dróg publicznych klasy drogi głównej
- tereny dróg publicznych klasy drogi lokalnej
- tereny dróg publicznych klasy drogi dojazdowej
- linie rozgr. tereny o różnym przeznaczeniu
- obowiązujące linie zabudowy
- nieprzekraczalne linie zabudowy

Skala 1:25000

INWESTOR:	JUMA Sp. z o.o. 06-200 Maków Mazowiecki ul. Przemysłowa 2	Projektant:	mgr inż. Juliusz Marek Pietrzak Nr uprawnień: Cie 4/81 w specjalności instalacyjno - inżynieryjnej w zakresie sieci i instalacji sanitarnych	DATA OPRACOWANIA: CZERWIEC 2022
PRZEDMIOT OPRACOWANIA:	Budowa odcinka sieci ciepłowniczej w ul. Gen. K. Pułaskiego w Makowie Mazowieckim	Sprawdzający:	mgr inż. Mariusz Wilkowski Nr uprawnień: MAZ/0425/POOS/12 w specjalności instalacyjno - inżynieryjnej w zakresie sieci i instalacji sanitarnych	SKALA: 1:500
NAZWA RYSUNKU:	Projekt Zagospodarowania Terenu			NUMER RYSUNKU: 1



MAPA DO CELÓW PROJEKTOWYCH			
SKALA 1:500			
Położenie obszaru opracowania		MAKÓW MAZOWIECKI	
Nazwa gminy		MAKÓW MAZOWIECKI	
Identyfikator zgłoszenia pracy geodezyjnej		GKN.6642.482.2022	
Obrobek ewidencyjny	Identyfikator	141101_1.0001	
	nazwa	MAKÓW MAZOWIECKI	
Nazwa układu współrzędnych	prostokątnych płaskich	"2000"	
	układu wysokości	Kronsztadt 60	
Imię i nazwisko oraz numer uprawnień zawodowych kierownika prac geodezyjnych		Adam Bobiński, 17855	
Oznaczenie granic obszaru, który był przedmiotem aktualizacji			
Data opracowania mapy		2022-03-29	

MAKÓW MAZOWIECKI

**MAKÓW MAZOWIECKI**

GKN.6642.482.2022

141101\_1.0001

MAKÓW MAZOWIECKI

"2000"

Kronstadt 60

Adam Bobiński, 17855	
----------------------	--

2022-03-29

