


Zakres opracowania

BILANS POWIERZCHNI

Powierzchnia działek numer 742/9 + 971/1 $P_D = \text{ok.}6370\text{m}^2 + \text{ok.}5770\text{m}^2 = \text{ok.}12140\text{m}^2$
Powierzchnia zabudowy istniejącego budynku + płyty fundamentowej: $P_z = \text{ok.}1827\text{m}^2 + \text{ok.}25,28\text{m}^2 = \text{ok.}1852\text{m}^2$
Procent powierzchni zabudowy: $P_z = \text{ok.}15\%$

I Piętro

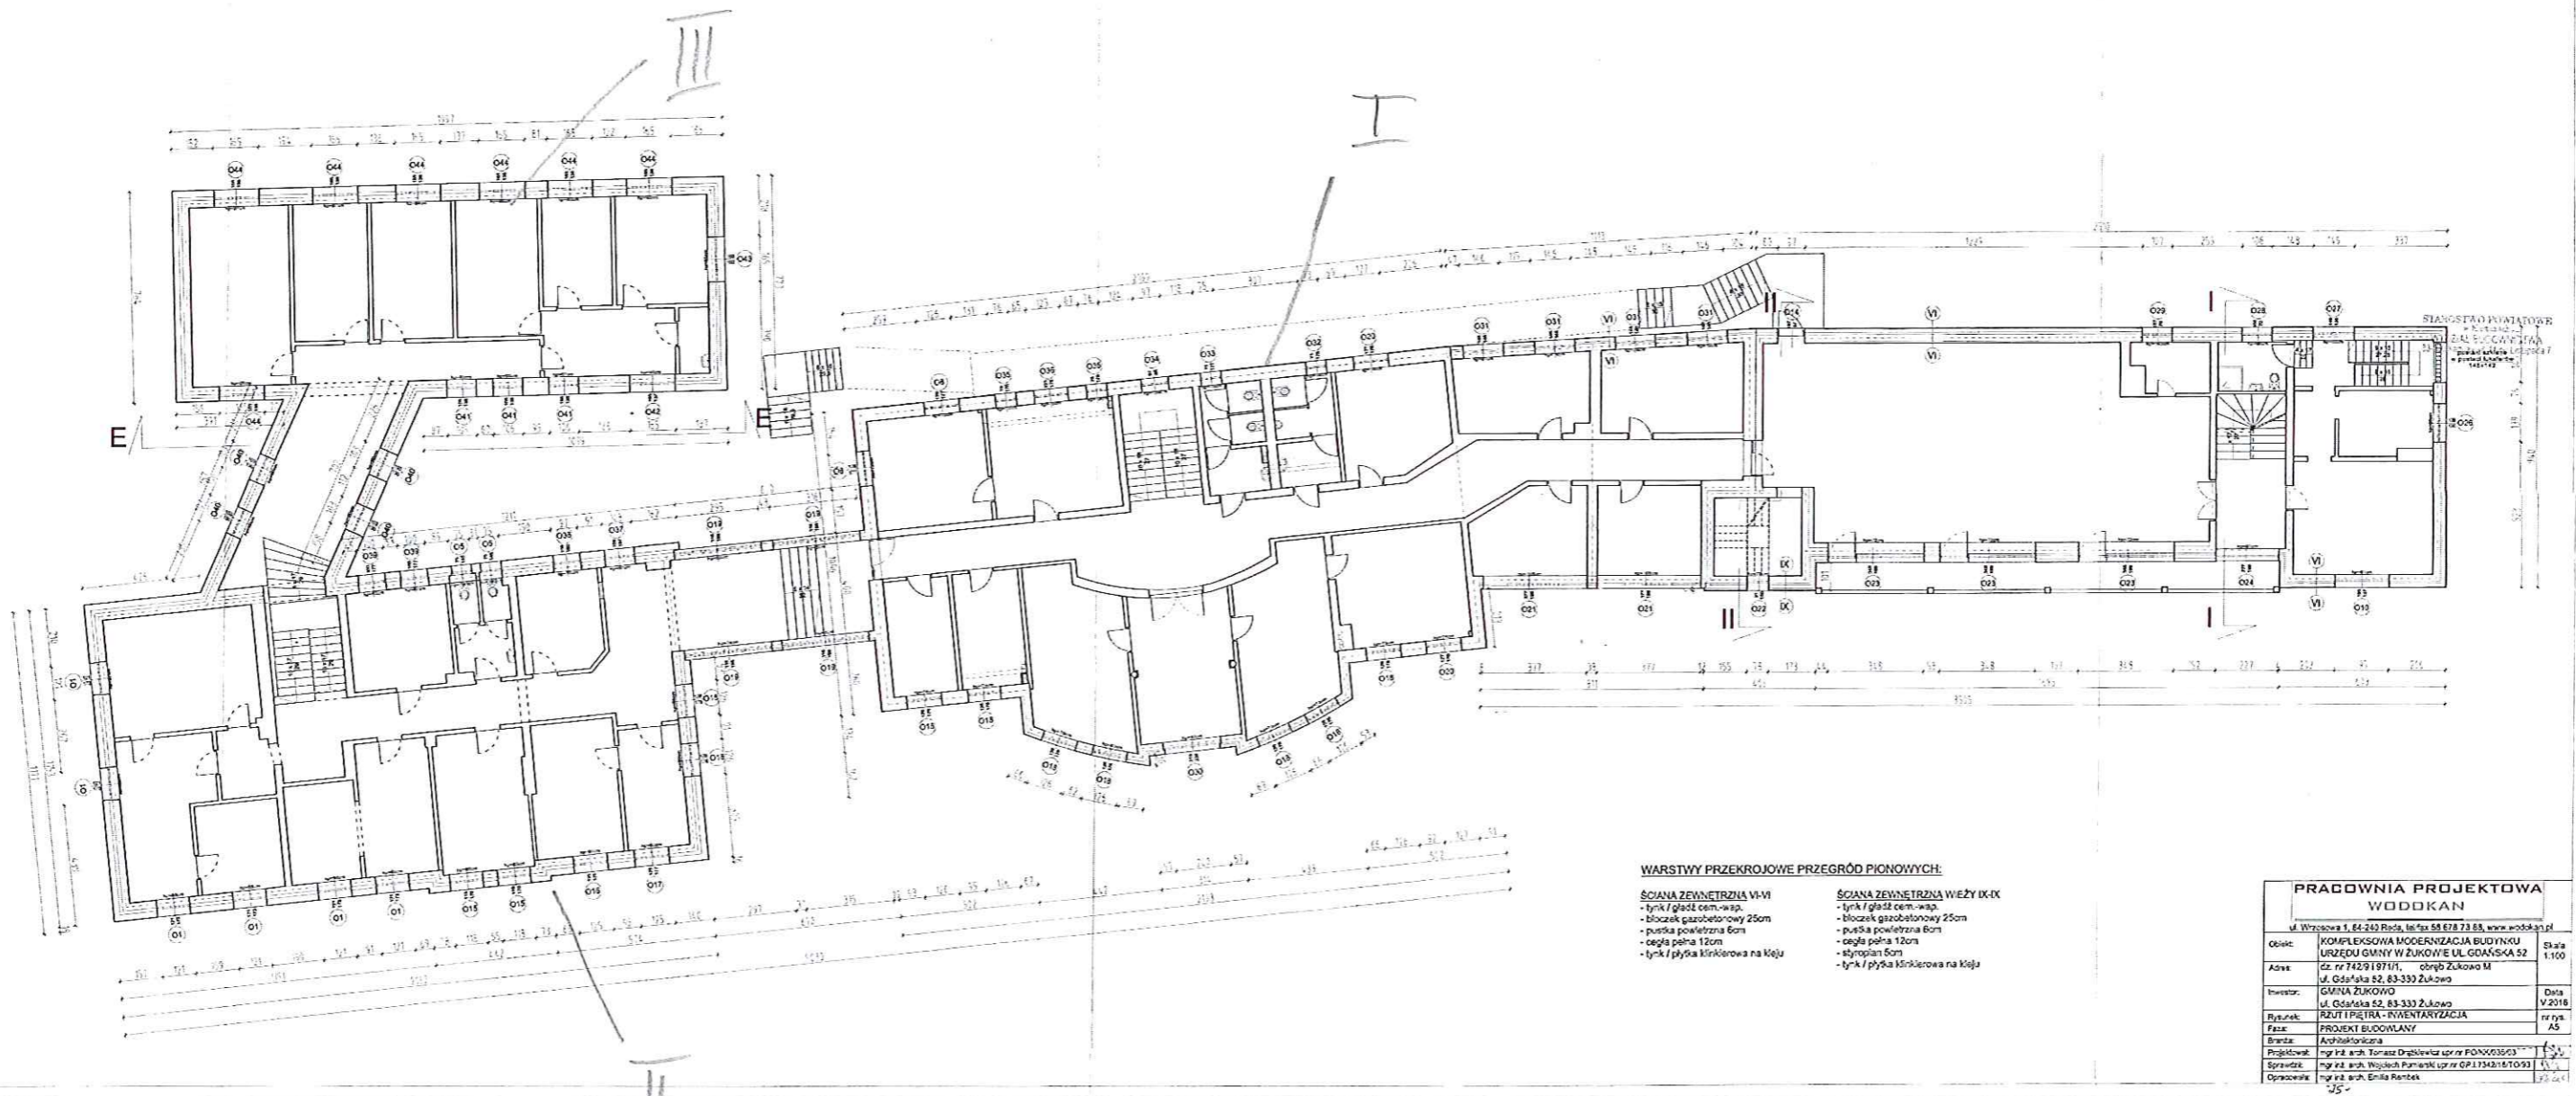


WARSTWY PRZEKROJOWE PRZEGRÓD PIONOWYCH:

- | | |
|--------------------------------------|--------------------------------------|
| ŚCIANA ZEWNĘTRZNA VI-VI | ŚCIANA ZEWNĘTRZNA WIEŻY IX-IX |
| - tynk / gładź cem.-wsp. | - tynk / gładź cem.-wsp. |
| - bloczek gazobetonowy 25cm | - bloczek gazobetonowy 25cm |
| - pustka powietrzna 6cm | - pustka powietrzna 6cm |
| - cegła pełna 12cm | - cegła pełna 12cm |
| - tynk / płytka kerolierowa na kleju | - stropian 6cm |
| | - tynk / płytka kerolierowa na kleju |

PRACOWNIA PROJEKTOWA WODKAN			
ul. Wyzowska 1, 84-240 Ruda, tel./fax 58 628 73 88, www.wodkan.pl			
Opis:	KOMPLEKSOWA MODERNIZACJA BUDYNKU URZĘDU GMINY W ŻUKOWIE UL. GDAŃSKA 52	Skala:	1:100
Adres:	ul. Gdańska 52, 83-333 Żukowo M.		
Investor:	GMINA ŻUKOWO	Data:	V 2018
Projekt:	RZUT I PIĘTRA - INWENTARYZACJA	nr rys.:	AS
Faza:	PROJEKT BUDOWLANY		
Strona:	Architektoniczna		
Projektant:	mgr inż. arch. Tomasz Dąbrowski upr.nr. POK00036/03		
Sprawdz.	mgr inż. arch. Wojciech Pamiński upr.nr. GP.17342.16.TO.93		
Opracował:	mgr inż. arch. Emilia Rębeka		


Poddasze

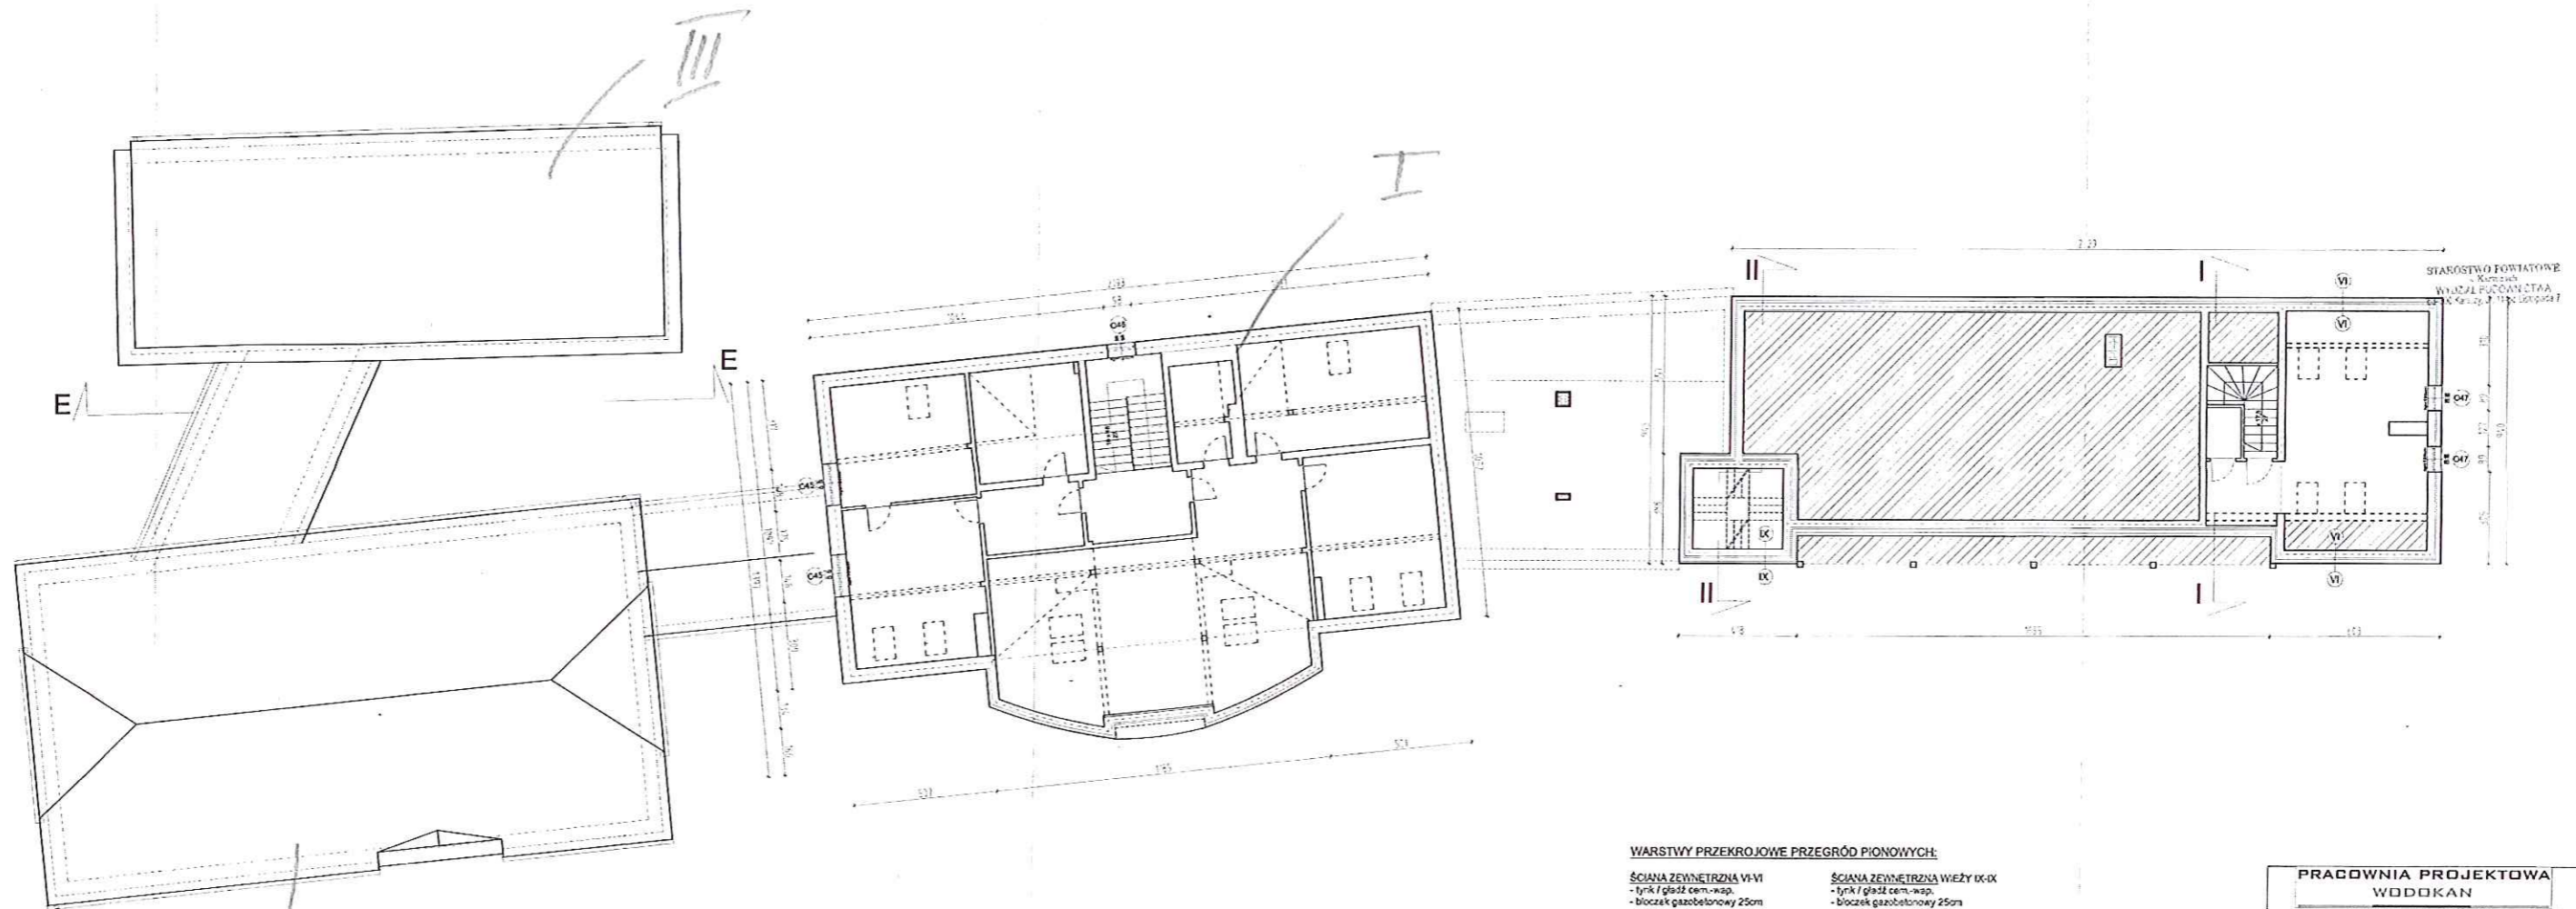

WARSTWY PRZEKROJOWE PRZEGRÓD PIONOWYCH:

- | | |
|--|---|
| <p>ŚCIANA ZEWNĘTRZNA VI-VI</p> <ul style="list-style-type: none"> - tynk / gładź cement-wap. - bloczek gazobetonowy 25cm - pustka powietrzna 6cm - cegła pełna 12cm - tynk / płytka kerolierowa na kleju | <p>ŚCIANA ZEWNĘTRZNA WIEŻY IX-IX</p> <ul style="list-style-type: none"> - tynk / gładź cement-wap. - bloczek gazobetonowy 25cm - pustka powietrzna 6cm - cegła pełna 12cm - styropian 5cm - tynk / płytka kerolierowa na kleju |
|--|---|

PRACOWNIA PROJEKTOWA WODOKAN		
ul. Wyróżnia 1, 84-242 Rada, tel./fax 58 678 73 88, www.wodokan.pl		
Objekt:	KOMPLEKSOWA MODERNIZACJA BUDYNKU URZĘDU GMINY W ŻUKOWIE UL. GDAŃSKA 52	Skala: 1:100
Adres:	Sz. nr 7429/15711, 00-000 Żukowo II, ul. Gdańska 52, 83-330 Żukowo	
Inwestor:	GMINA ŻUKOWO, ul. Gdańska 52, 83-330 Żukowo	Data: V 2016
Rysunek:	RZUT PODDASZA - INWENTARYZACJA	rr/ryk
Typ:	PROJEKT BUDOWLANY	AP
Specjalność:	Architektoniczna	
Projektant:	mgr inż. arch. Tomasz Dąbkiwicz upr nr POWX05803	
Sprawdził:	mgr inż. arch. Wojciech Pomieński upr nr GP/17448/9-10/93	
Opracował:	mgr inż. arch. Emilia Rombek	


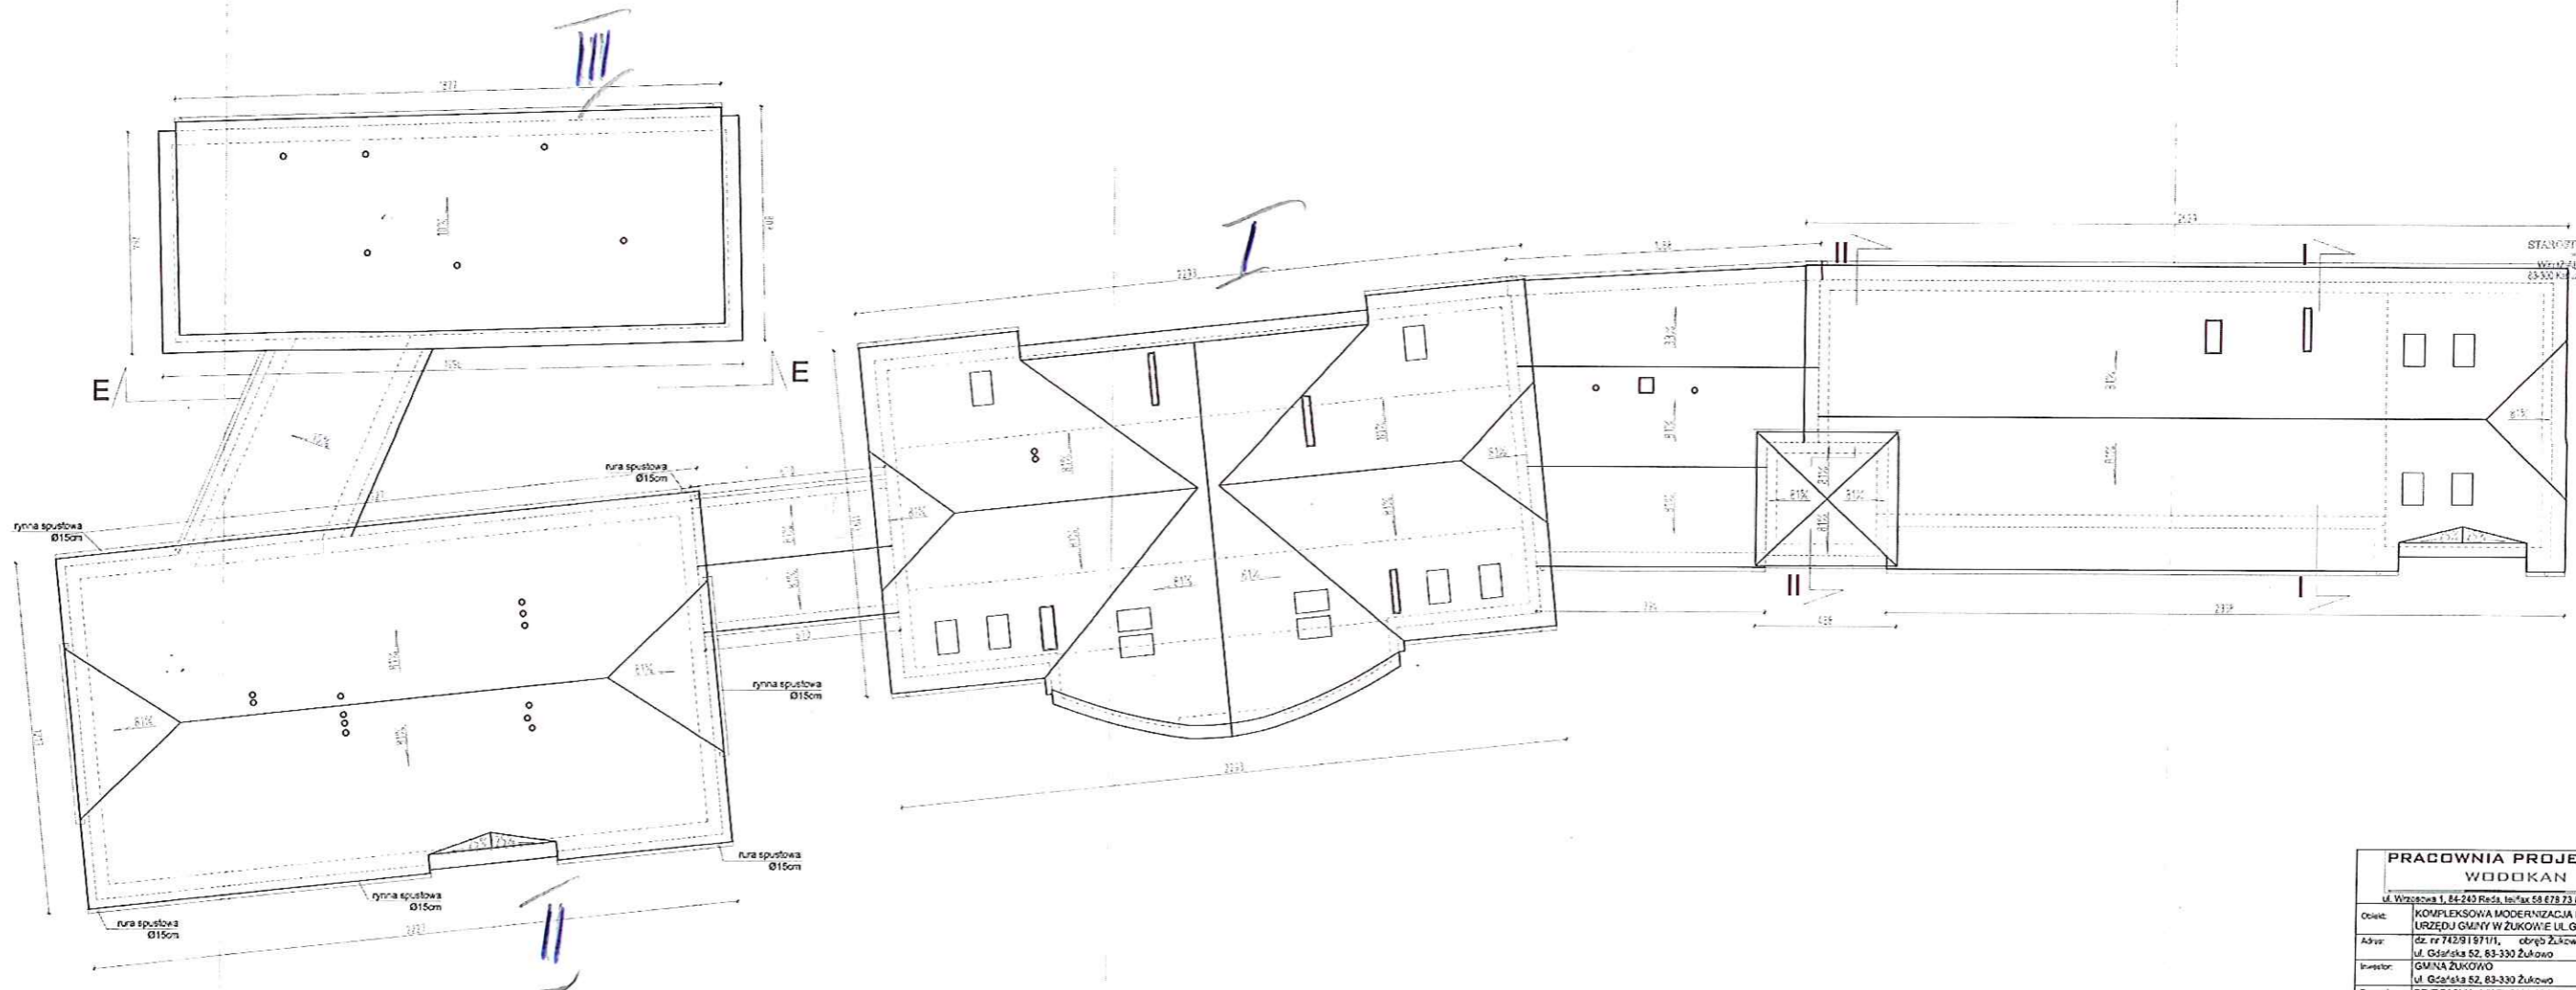


STANOWISKO INŻYNIERSKIE
 W ZAKRESIE PROJEKTOWANIA
 63-300 ŻUKOWO, ul. 11-go Listopada 7

PRACOWNIA PROJEKTOWA WOODKAN		
ul. Wąsoszka 1, 64-243 Rada, tel/fax 58 478 73 88, www.woodkan.pl		
Opis:	KOMPLEKSOWA MODERNIZACJA BUDYNKU URZĘDU GMINY W ŻUKOWIE UL. GDAŃSKA 52	Skala: 1:100
Adres:	ul. Gdańska 52, 63-300 Żukowo	
Inwestor:	GMINA ŻUKOWO ul. Gdańska 52, 63-300 Żukowo	Data: V.2018
Wykonanie:	RZUT DACHU - INWENTARYZACJA	nr rys.: A3
Faza:	PROJEKT BUDOWLANY	
Strona:	Architektoniczna	
Projektował:	ing. inż. arch. Tomasz Drepiński	
Sprawił:	ing. inż. arch. Wojciech Poniński	
Opracował:	ing. inż. arch. Emilia Rębak	

E-E

STAROSTWO POWIATOWE
w Kartuzach
WYDZIAŁ BUDOWNICTWA
83-300 Kartusy, ul. 11-go Listopada 7

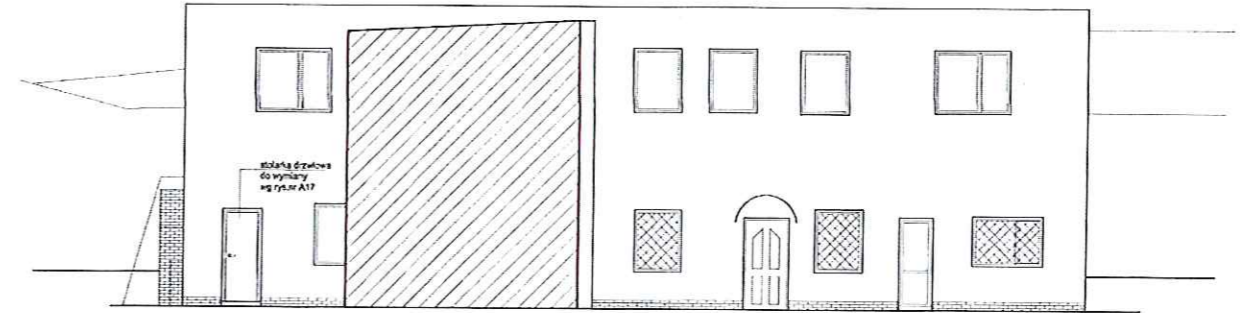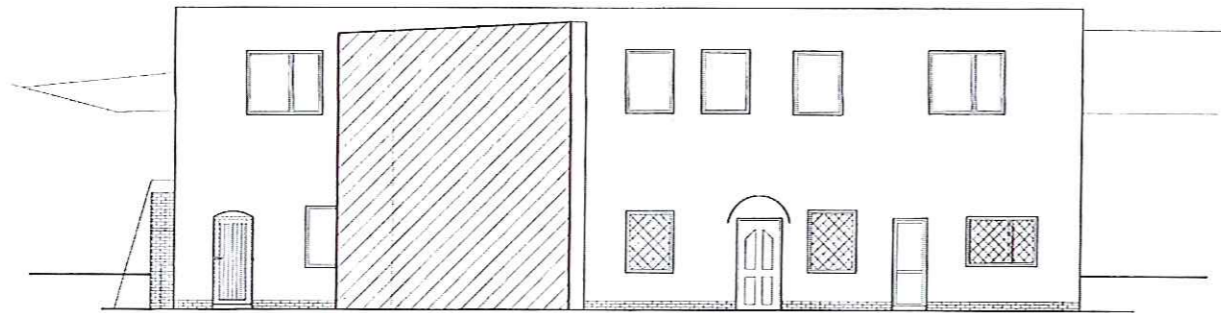

PRACOWNIA PROJEKTOWA WODOKAN		
ul. Wrzosowa 1, 84-240 Reda, tel/fax 58 678 73 88, www.wodokan.pl		
Obiekt:	KOMPLEKSOWA MODERNIZACJA BUDYNKU URZĘDU GMINY W ŻUKOWIE UL. GDAŃSKA 52	Skala 1:100
Adres:	dz. nr 742/9 i 971/1, obręb Żukowo M ul. Gdańska 52, 83-330 Żukowo	
Inwestor:	GMINA ŻUKOWO ul. Gdańska 52, 83-330 Żukowo	Data V.2016
Rysunek:	ELEWACJA E-E	nr rys. A16
Faza:	PROJEKT BUDOWLANY	
Branch:	Architektoniczna	
Projektował:	mgr inż. arch. Tomasz Drajblewicz upr.nr POKK/035/03	
Sprawił:	mgr inż. arch. Wojciech Pomierski upr.nr GP.1.7342/18/TO/93	
Opracowała:	mgr inż. arch. Emilia Rembek	