
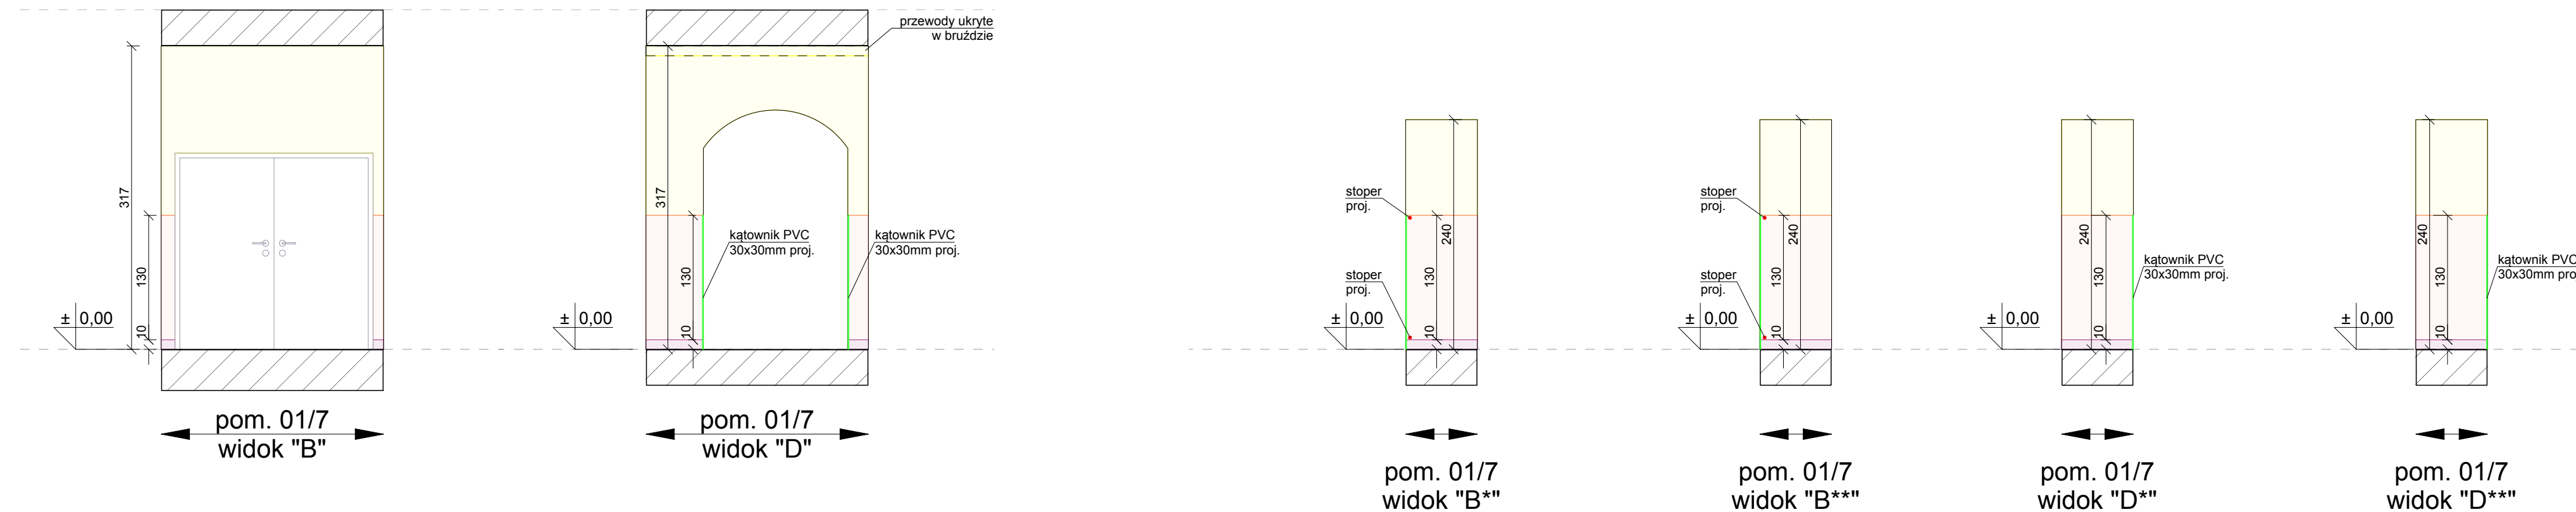
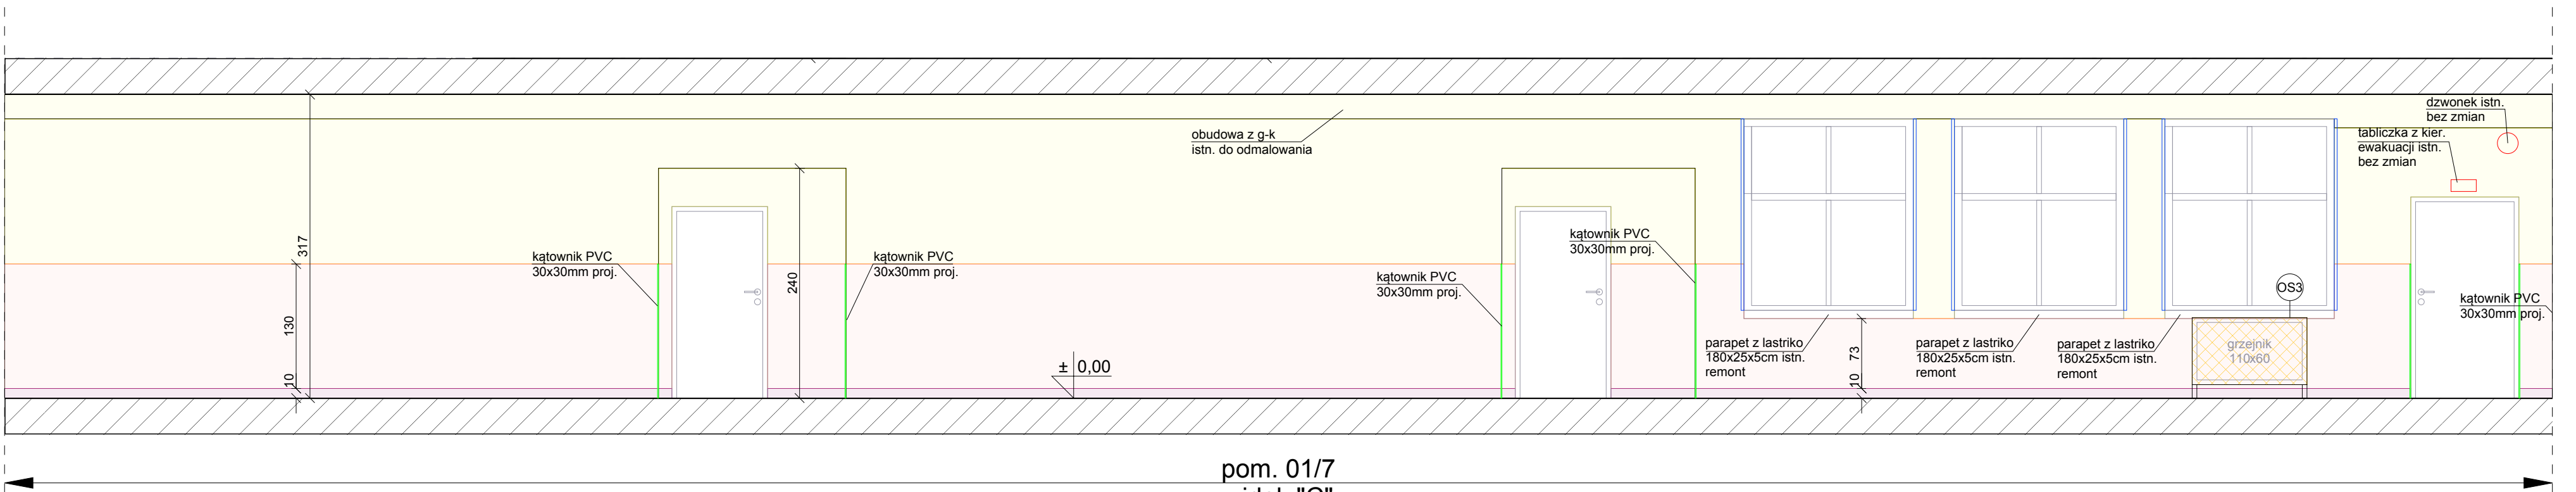


RZUT PARTERU (FRAGMENT)

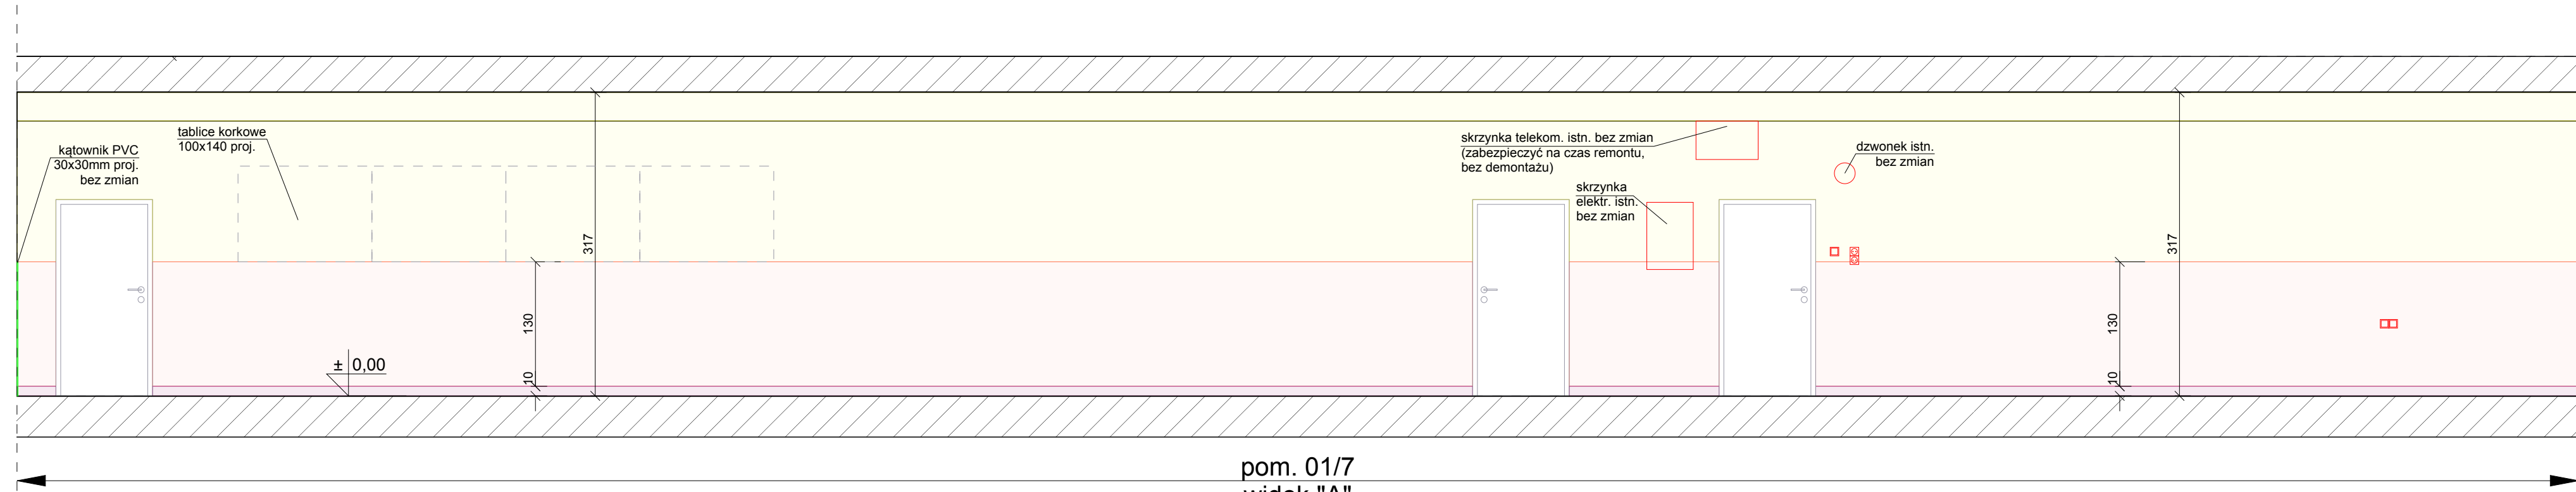

WIDOKI POM. 01/7

© ZUM ARCHITEKCI

ROZWIĄZANIA ZAWARTE W NINIEJSZYM OPRACOWANIU STANOWIĄ WYŁĄCZNĄ WŁASNOŚĆ ZUM ARCHITEKCI MOGĄ BYĆ STOSOWANE, POWIELANE ORAZ UDOSTĘPNIANE OSOBOM TRZECIM JEDYNI NA PODSTAWIE PISEMNEGO ZEZWOLENIA W.W. FIRMY Z ZASTRZEŻENIEM WSZELKICH SKUTKÓW PRAWNYCH

WSZELKIE INFORMACJE ZAWARTE NA NINIEJSZYM RYSUNKU NALEŻY ODCZYTAĆ W POWIĄZANIU Z INNYMI INFORMACJAMI ZAWARTYMI W CZĘŚCI RYSUNKOWEJ I OPISOWEJ CAŁEGO PROJEKTU

LEGENDA:

- włącznik elektr. istn. (do demontażu i ponownego montażu)
- gniazdo elektr. istn. (do demontażu i ponownego montażu)
- osłona grzejnikowa proj.
- listwa narożnikowa wbudowana z tworzywa 30x30mm proj.
- listwa narożnikowa nawierzchniowa z tworzywa 30x30mm proj.
- wykładzina PVC "wzór 2" kolor beżowy wyciągnięta na wysokość 10cm
- okładzina ścienna PVC "wzór 1" kolor jasnobezowy
- wykładzina PVC "wzór 3" jasnoniebieski wyciągnięta na wysokość 10cm
- okładzina ścienna PVC "wzór 2" kolor jasnoniebieski
- farba ścienna w kol. ciepłej bieli
- farba ścienna w kol. czystej bieli

UWAGI:
- elementy kolidujące z pracami remontowymi należy zdemontować i ponownie zamontować po przeprowadzeniu prac (w tym: elementy wyposażenia, gniazda i włączniki elektryczne, oprawy oświetleniowe, oznaczenia ppoż, pochyty i balustrady),
- instalacji telekom. (w tym alarm i szafę rack) nie należy demontować, a jedynie zabezpieczyć na czas remontu,
- należy zabezpieczyć na czas remontu pozostawianą stolarkę okienną i drzwiową oraz okładziny,
- należy przewidzieć równanie ścian i sufitów tynkiem maszynowym,
- istniejące parapety do renowacji,
- w narożnikach narażonych na wykruszanie należy stosować naroża ochronne w postaci kątowników w PVC.

- wykładzina podłogowa PVC "wzór 1"
- wykładzina podłogowa PVC "wzór 2"
- wykładzina podłogowa PVC "wzór 3"
- okładzina ścienna PVC "wzór 1"
- okładzina ścienna PVC "wzór 2"

pracownia projektowa

ZUM ARCHITEKCI

ul. Grabskiego 4/10
66-400 Gorzów Wlkp.
tel. (+48) 880 98 47 98
email: info@zumarchitekci.pl
www.zumarchitekci.pl

zamierzenie

Remont wraz z aranżacją wnętrz w budynku szkoły w Kłodawie na dz. nr ewid. 578/1 obręb nr 2 – Kłodawa gm. Kłodawa

tytuł rysunku

**STAN PROJEKTOWANY
POM. 01/7**

projektant

mgr inż. arch. Marcin Żurowski
nr upr. bud. LOIA/40/2010
w spec. arch. bez ograniczeń

podpis

projektant sprawdzający

mgr inż. arch. Szymon Gucałto
nr upr. bud. LOIA/33/2010
w spec. arch. bez ograniczeń

podpis

asystent projektanta

mgr inż. arch. Magda Szwagierczak

podpis

skala 1:100 w A3

1:50 w A1

data

10.03.2023r.

nr rysunku

WN-2

nr projektu

2116-1

status

PROJEKT
WYKONAWCZY

04