

OPINIA NR 11/2024

Wydana dla Towarzystwa Budownictwa Społecznego w Piotrkowie Tryb.
w wyniku przeprowadzonych oględzin-ekspertyzy urządzeń grzewczo-kominowych
w PIOTRKÓW TRYB., ul. Garncarska 9

Dotyczy lokalu nr 4

Opinia sporządzona przez posiadającego wymagane uprawnienia mistrza kominiarskiego

TOMASZA RUSKA

1. Wskazanie miejsca na podłączenie
2. Wskazania prawidłowości podłączeń

W związku z powyższym stwierdza się, co następuje:

1. Urządzenia GRZEWCZE I WENTYLACYJNE

podłączone będą prawidłowo po wykonaniu następujących zaleceń:

-kocioł gazowy SPS CO + CWU- Dobudować komin SPS w łazience

-wentylacja wywiewna łazienki- zamontować rurę spiro w istniejącym kanale wskazanym na rysunku

- Piec węglowy – odłączyć i zdemontować wkład fi 130

2. Urządzenie(a).....działa(ją) wadliwie z przyczyn- NIE DOTYCZY
W celu osiągnięcia prawidłowego funkcjonowania po wykonaniu zaleceń urządzenia należy
zainstalować wg opisu i rysunku na odwrocie opinii

Inne uwagi: OPINIA WAŻNA TYLKO Z ZAŚWIADCZENIEM STWIERDZAJĄCYM
PRAWIDŁOŚĆ WYKONANIA!

Opinię sporządzono w oparciu o ustawę Prawo Budowlane z dnia 07.07.1994 r./Dz.U.Nr.89, poz.414 oraz Ustawę o Ochronie
póź. z dnia 24.08.1991 r. /Dz.U.Nr.81, oz.351/oraz na ich podstawie wydane przepisy wykonawcze i obowiązujące normy
przedmiotowe w tym Rozp. Ministra Spraw Wewnętrznych z dnia 03.11.1992 r. W sprawie ochrony przeciwpożarowej budynków
/Dz.U.Nr.92, poz.460/ obowiązujące na dzień 01.01.1995 r.

Opinię sporządzono w 3 egzemplarzach z przeznaczeniem po 1 egz. dla:

1. J/W
2. ZAKŁAD GAZOWNICZY
3. USŁUGI KOMINIARSKIE „SADZA” TOMASZ RUSEK

Potwierdzenie odbioru opinii:

Dnia 10.01.2024., podpis.....


Uwagi:

¹ Po dokonaniu proponowanych rozwiązań należy zgłosić
do sprawdzenia prawidłowości wykonania i funkcjonowania
urządzeń grzewczo-kominowych


MISTRZ KOMINIARSKI
OPINIA
TECHNIK BUDOWLANY
(uprawniony mistrz kominiarski)
Tomasz Rusek
Nr ewidencyjny 23658

(podzecz i podpis)

UL. GARNCARSKA 9

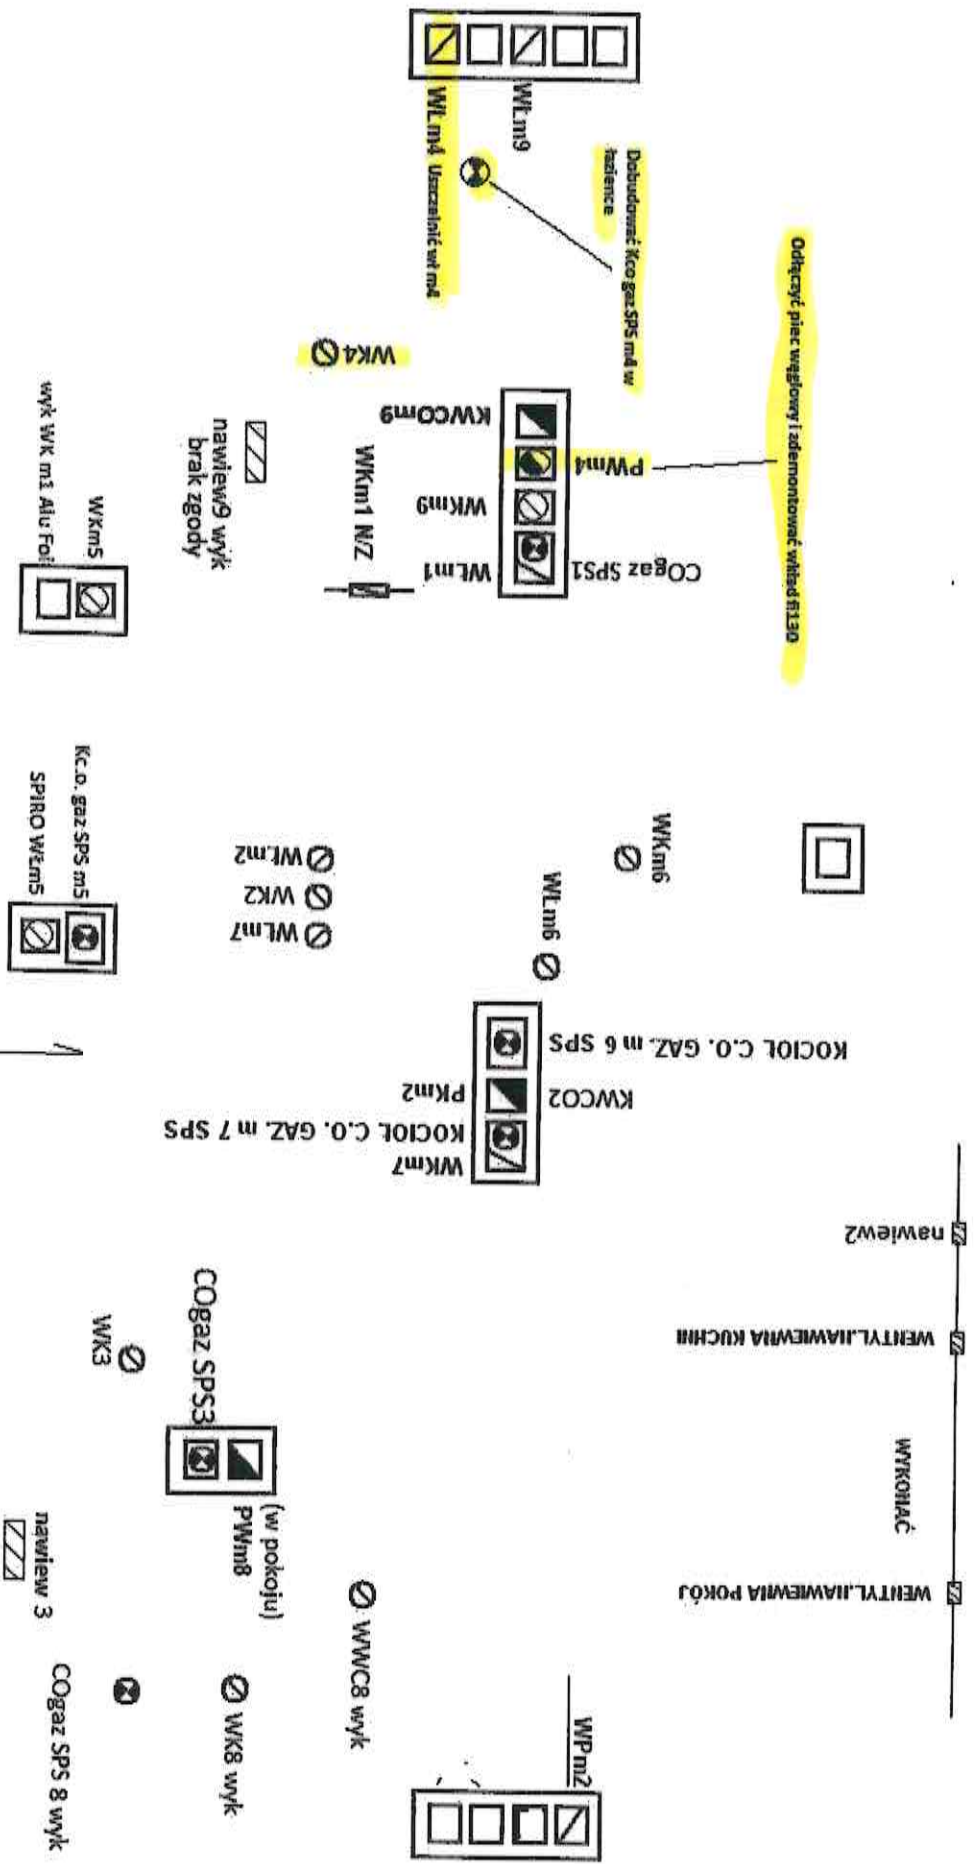

WEWNĘTRZNA INSTALACJA GAZU - AKSONOMETRIA

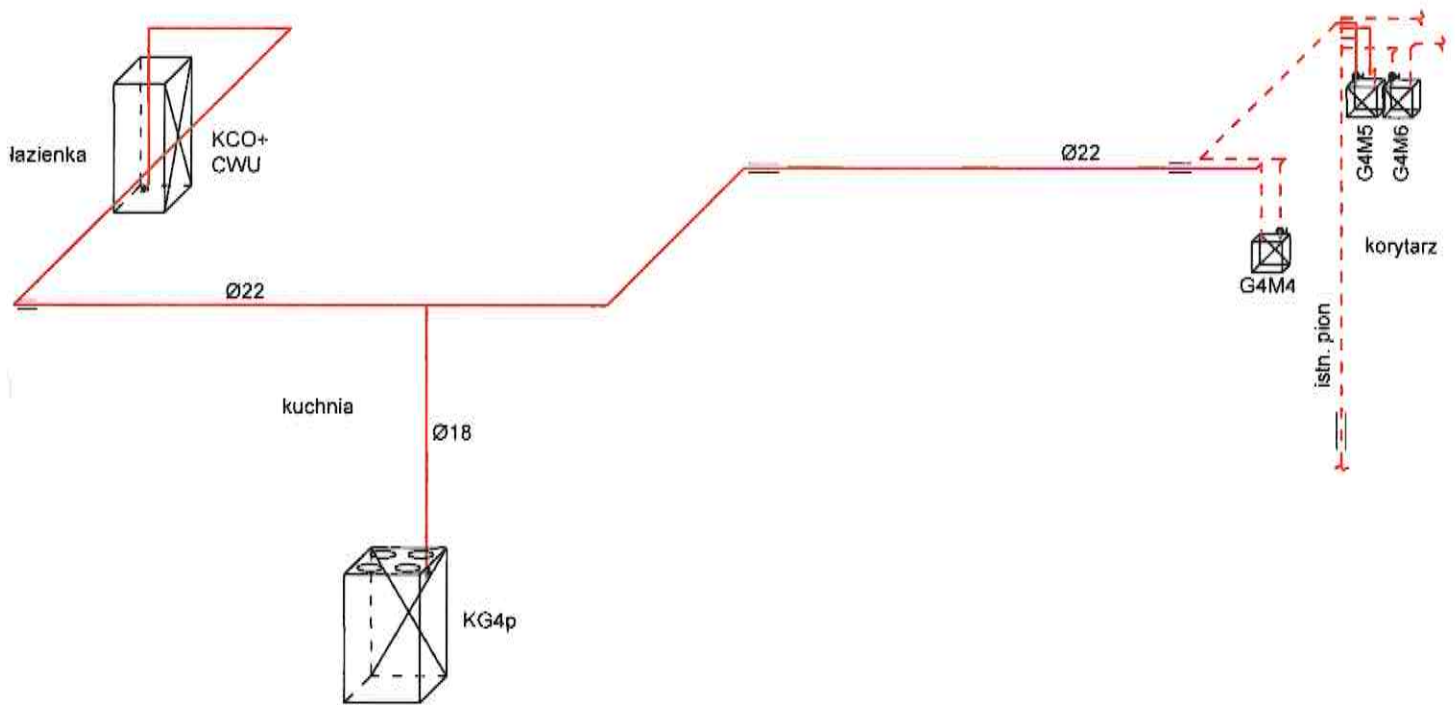

LEGENDA


- - - - - ISTNIEJĄCA INSTALACJA GAZU (STALOWA) - NIE PODLEGA WYMIANIE
- — PROJEKTOWANA INSTALACJA GAZU - WYKONAĆ Z RUR MIEDZIANYCH ŁĄCZONYCH PRZEZ LUTOWANIE LUTEM TWARDYM LUB O INNYCH POŁĄCZENIACH SPEŁNIAJĄCYCH WYMAGANIA SZCZELNOŚCI I TRWAŁOŚCI OKREŚLONE W POLSKIEJ NORMIE DOT. PRZEWODÓW GAZOWYCH W BUDYNKU
- ==== RURA OSŁONOWA NA PRZEJŚCIU PRZEZ PRZEGRODĘ
- ZAWÓR KULOWY GWINTOWANY
- KCO+CWU - PROJEKTOWANY KOCIOŁ GAZOWY DWUFUNKCYJNY Z ZAMKNIĘTĄ KOMORĄ SPALANIA 14kW
- KG4p - ISTNIEJĄCA KUCHENKA GAZOWA 4p
- G4M4 - ISTNIEJĄCY GAZOMIERZ MIECHOWY TYPU G4

PROJEKT ARCHITEKTONICZNO-BUDOWLANY	
NAZWA OBIEKTU BUD.	ROZBUDOWA WEWNĘTRZNEJ INSTALACJI GAZU DLA LOKALU MIESZKALNEGO W ISTNIEJĄCYM BUDYNKU WIELORODZINNYM
ADRES OBIEKTU:	UL. GARNCARSKA 9 M.4 97-300 PIOTRKÓW TRYBUNALSKI IDENTYFIKATOR DZIAŁKI EWID. 106201_1.0021.233
PROJEKTANT:	MGR INŻ. DOROTA WRÓBLEWSKA LOD/2210/PWOS/13 <small>uprawnienia do projektowania i kierowania robotami bud. bez ograniczeń w spec. instalacyjnej w zakresie spec. instalacji i urządzeń czynniki, wzdł. gazowych, wodociągowych i kanalizacyjnych</small>
RYSunEK NR 2	AKSONOMETRIA WEWNĘTRZNEJ INSTALACJI GAZU
	SKALA 1:50 DATA 09.01.2024

WEWNĘTRZNA INSTALACJA GAZU - RZUT LOKALU

LEGENDA

- - - ISTNIEJĄCA INSTALACJA GAZU (STALOWA) - NIE PODLEGA WYMIANIE
- - - - PROJEKTOWANA INSTALACJA GAZU - WYKONAĆ Z RUR MIEDZIANYCH ŁĄCZONYCH PRZEZ LUTOWANIE LUTEM TWARDYM LUB O INNYCH POŁĄCZENIACH SPEŁNIAJĄCYCH WYMAGANIA SZCZELNOŚCI I TRWAŁOŚCI OKREŚLONE W POLSKIEJ NORMIE DOT. PRZEWODÓW GAZOWYCH W BUDYNKU
- ==== RURA OSŁONOWA NA PRZEJŚCIU PRZEZ PRZEGRODĘ
- ZAWÓR KULOWY GWINTOWANY
- KCO+CWU - PROJEKTOWANY KOCIOŁ GAZOWY DWUFUNKCYJNY Z ZAMKNIĘTĄ KOMORĄ SPALANIA 14kW
- KG4p - ISTNIEJĄCA KUCHENKA GAZOWA 4p
- G4M4 - ISTNIEJĄCY GAZOMIERZ MIECHOWY TYPU G4
- SPS - PROJEKTOWANY PRZEWÓD POWIETRZNO-SPALINOWY - DOBUDOWAĆ KANAŁ Z BLACHY STALOWEJ KWASOODPORNEJ
- WW - ISTNIEJĄCA WENTYLACJA GRAWITACYJNA KUCHNI/LAZIENKI

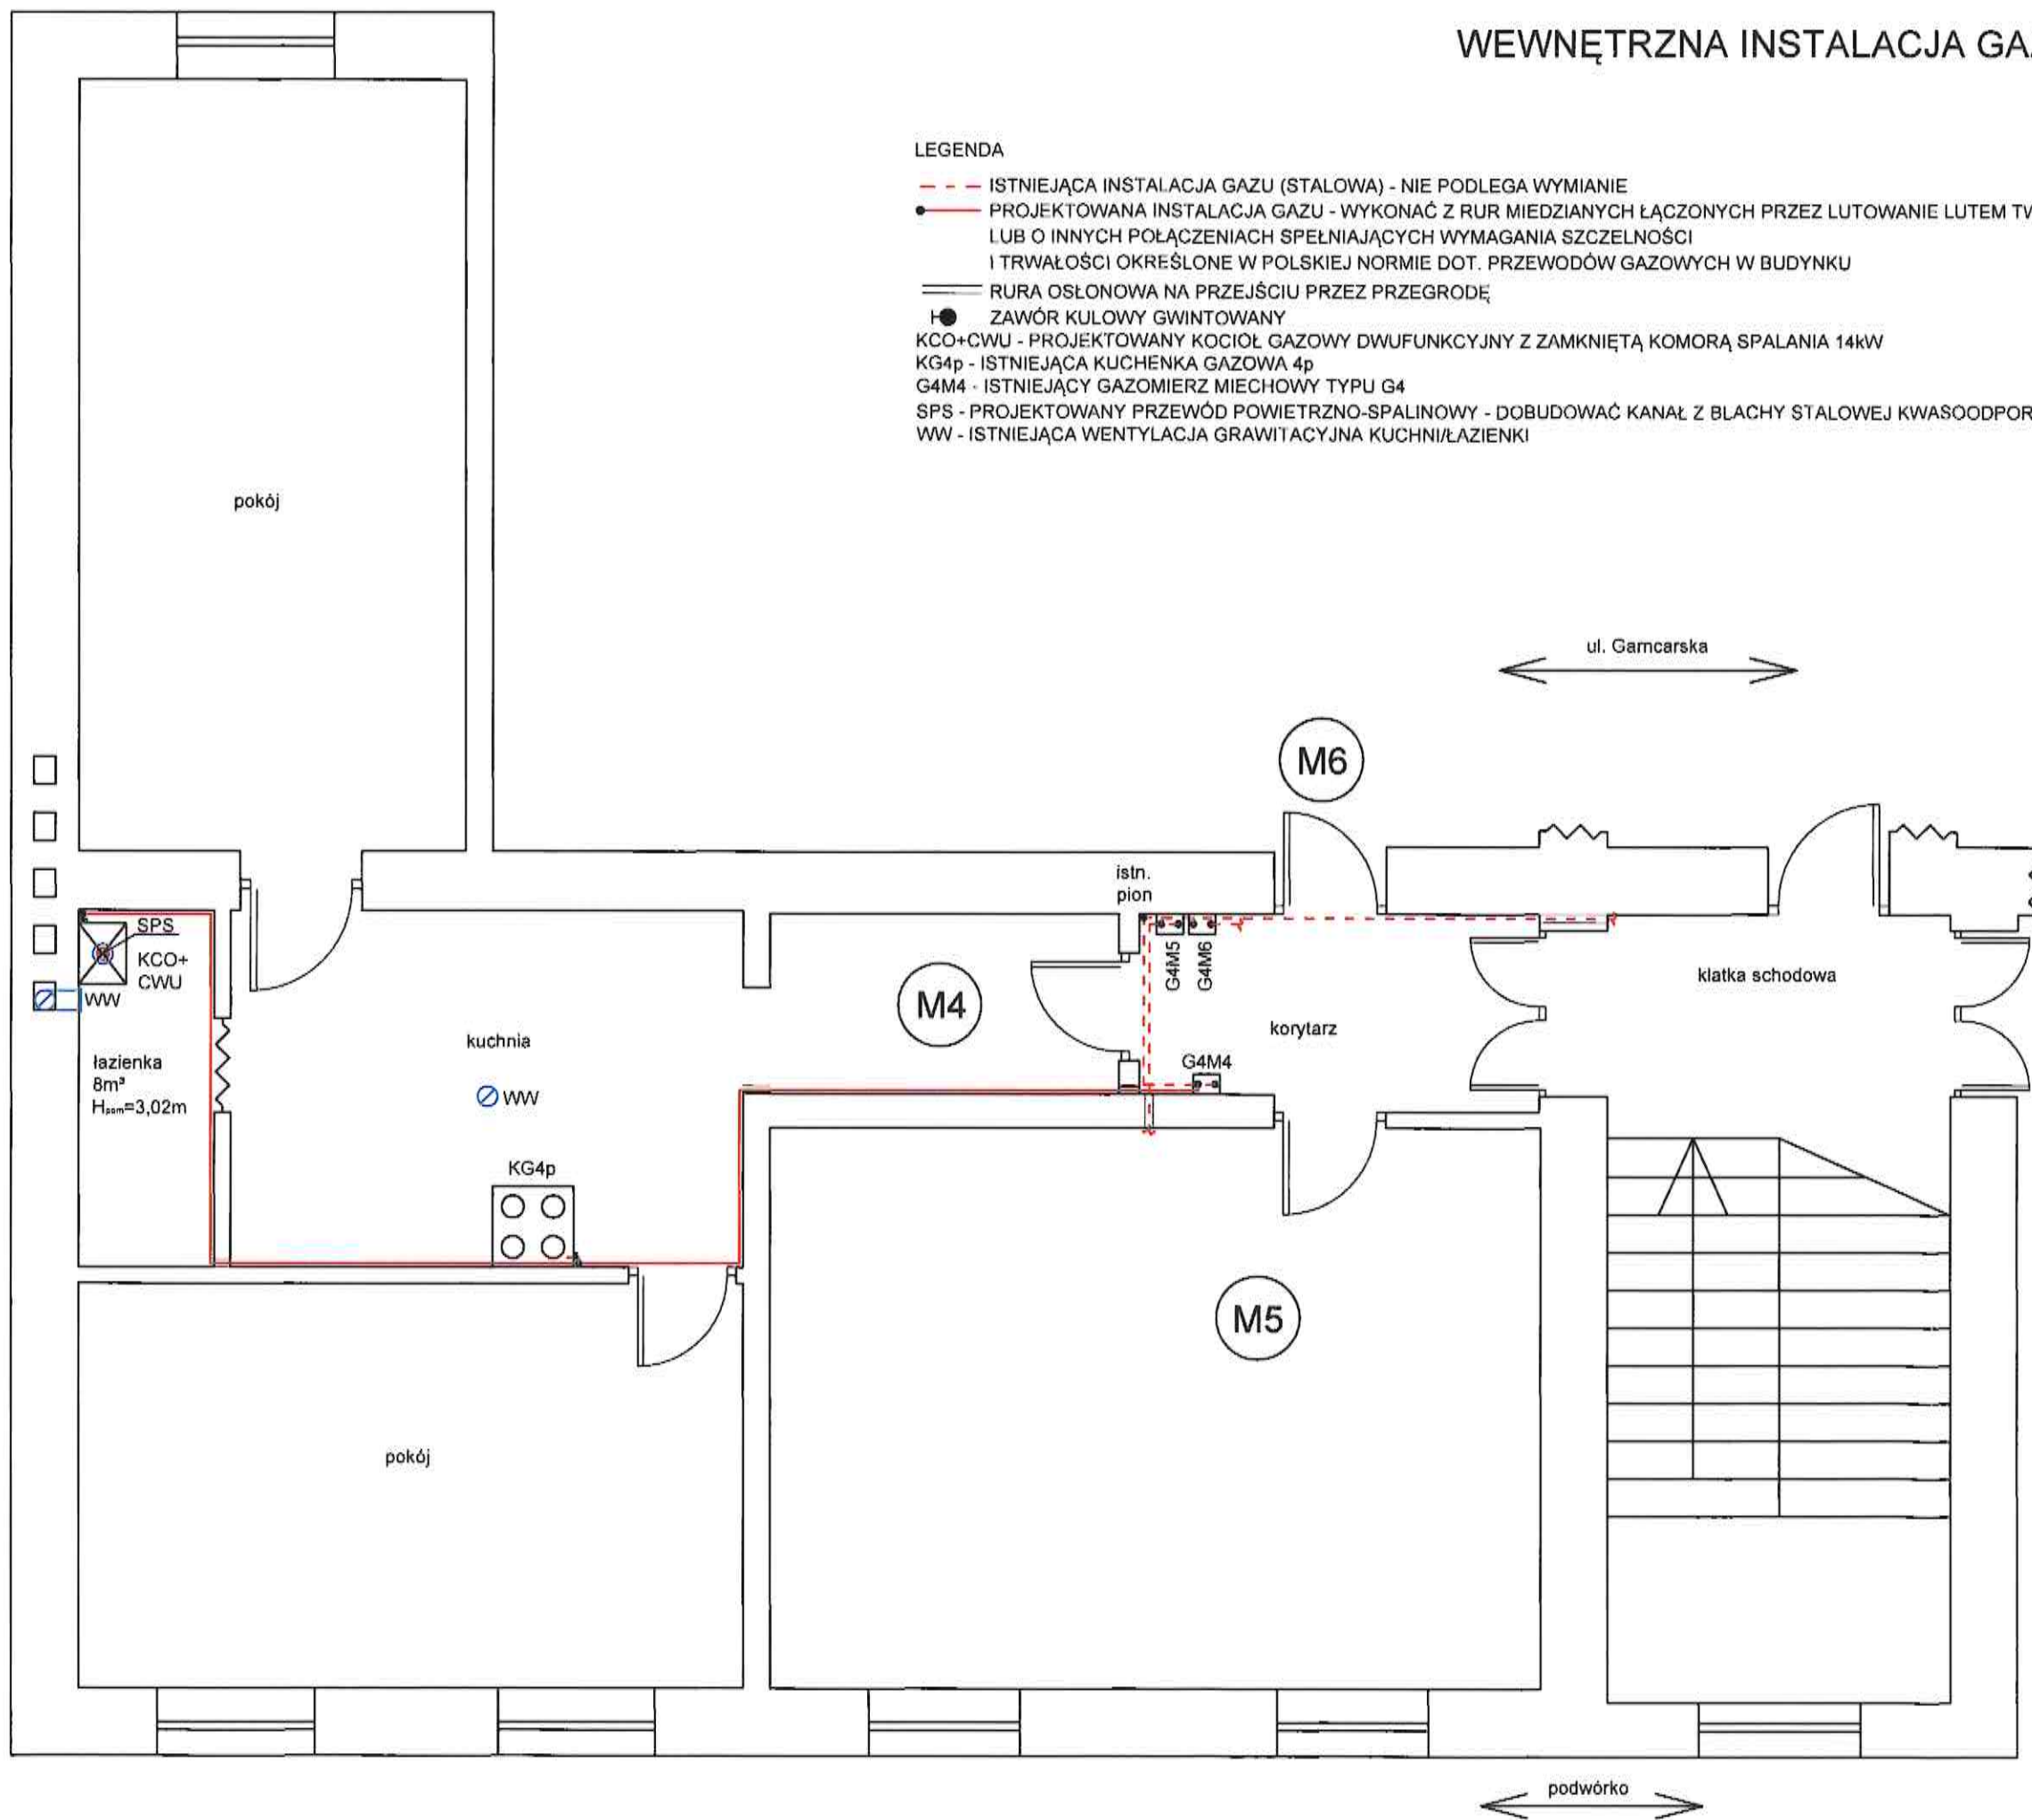

PROJEKT ARCHITEKTONICZNO-BUDOWLANY	
ROZBUDOWA WEWNĘTRZNEJ INSTALACJI GAZU DLA LOKALU	SKALA 1:50
MIESZKALNEGO W ISTNIEJĄCYM BUDYNKU WIELORODZINNYM	DATA 09.01.2024
UL. GARNCARSKA 9 M.4 97-300 PIOTRKÓW TRYBUNALSKI	
IDENTYFIKATOR DZIAŁKI EWID. 106201_1_0021_233	
PROJEKTANT: MGR INŻ. DOROTA WRÓBLEWSKA	
LODI/2210/PWOS/M3	
RYSYNEK NR 1	

