

PRYZMAT
GEODEZJA
mgr inż. Mariusz Wótkowski
81-500 Żukowo, ul. Wolności 7/20
NIP 789-541-72-54, REGON 221764-1
tel. 503 488 000, www.prymatgeodezja.pl
mail: biuro@prymatgeodezja.pl

MAPA DO CELÓW PROJEKTOWYCH
skala 1:500
ARKUSZ 3 (5)

Woj.: pomorskie Powiat: kartuski, Gmina: Żukowo - G. Olsztyn, ul. Wolności 7/20, Nr sekcji: 6.220.24.02.22 - układ 20000, Nr działki: 401/1, Mapę zakwalifikowano na dzień: 23.08.20, Układ odniesienia: "Kroszad 86"

Prace polowe: mgr inż. Mariusz Wótkowski, ID pracy: G.6641.4899.2016 - etap 1, Ks. Data: 23.08.2017r.


Uwaga! Nie wyklucza się istnienia innych, wykonalnych i nieobjawionych podziemnych i nadziemnych, które nie były zgłoszone do inwentaryzacji

Pomiar szczegółów wykonano metodą bez bez prawnego ustalenia granic działek

Służebności gruntowych nie badano

Właściciel, władający, inwestor są prawnie zobowiązani do ochrony znaków geodezyjnych na terenie inwestycji budowlanej (nieruchomości) z dnia 17.05.88r (art. 15, 48 pkt. 3 Ustawy z dnia 17.05.88r geodezyjnych i karograf.)

- OZNACZENIA:**
- Krawężnik betonowy 20x30x12
 - Krawężnik betonowy 20x30x0
 - Opornik betonowy 20x30x0
 - Krawężnik napajający 20x2x4
 - Opornik kamienny 20x30x0
 - Obrys betonowy 8x30x0
 - Krawężnik przystankowy 33x30(43,5)
 - Płytki fakturowane z guzami żółte 30x30x8
 - Istniejące obrzeże betonowe
 - Istniejący krawężnik betonowy
 - Krawędź nawierzchni
 - Krawędź pobocza
 - Ścianka oporowa
 - Nawierzchnia bitumiczna jezdni
 - Nawierzchnia bitumiczna ścieżek rowerowych
 - Nawierzchnia bitumiczna zjazdów
 - Nawierzchnia bitumiczna chodników z dop. ruchu row.
 - Nawierzchnia z kostki bet. ciągów pieszo-rowerowych
 - Nawierzchnia z kostki bet. chodników
 - Nawierzchnia z kostki bet. opasek
 - Nawierzchnia z kostki bet. zjazdów indywidualnych
 - Nawierzchnia z kostki bet. zjazdów publicznych
 - Nawierzchnia z kostki bet. wyniesiona tarcza skrzyżowania
 - Barierka ochronna typu U-11a/balustrada
 - Bariera energochłonna stalowa
 - Nawierzchnia tymczasowa jezdni z płyt asfaltowych
 - Nawierzchnia z kostki kamiennej zabr., wyspi i zatok aut.
 - Umożliwienie skarp z płyt asfaltowych
 - Nawierzchnia pobocza
 - Zieleń
 - Miejscowy remont istniejącej nawierzchni bitumicznej
 - Regulacja wysokościowa nawierzchni z kostki bet./kam.
 - Umożliwienie wyłotów kanalizacji deszczowej z narzutu kamiennego
 - Proj. wiatła przystankowa
 - Drzewo przeznaczone do wycinki
 - Krzywe przeznaczone do wycinki
 - Proj. skarpa
 - Proj. rów melioracyjny/ retencyjny
 - Proj. schody terenowe
 - Proj. ogrodzenie / brama / furtka
 - Proj. rów kryty
 - Wpust drogowy lewy / prawy
 - Ścieki: profilowane korytka chodnikowe 33x25x8
 - Proj. lampa oświetleniowa
 - Proj. lampa oświetlająca przejścia dla pieszych
 - Koty wysokościowe
 - Wywiad branżowy - sieci, które pojawiły się na ewidencji sieci uzbrojenia terenu
 - Wywiad branżowy - sieci, które zostały usunięte z ewidencji sieci uzbrojenia terenu

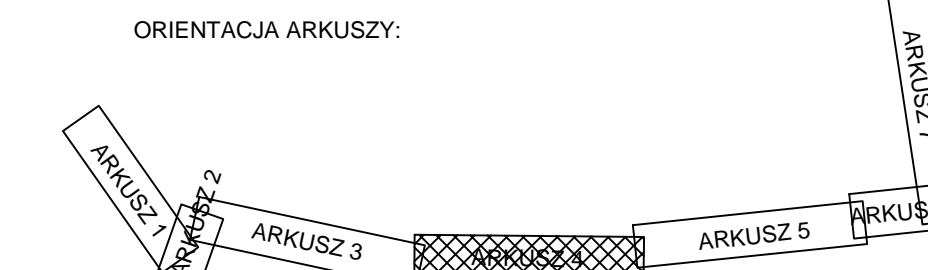

Highway Biuro Projektów
80-297 Banino, ul. Żłota 20
tel./fax: 58 710 05 93
biuro@highwaybp.pl, www.highwaybp.pl

Zamawiający / Inwestor:

Burmistrz Gminy Żukowo
ul. Gdańska 52
83-330 Żukowo

Nazwa i adres obiektu:
Węzeł integracyjny w Rębichowie wraz z otoczeniem dla Pomorskiej Kolei Metropolitalnej - budowa drogi gminnych 83-330 Żukowo

Stadium:
PROJEKT WYKONAWCZY

Tytuł (nazwa) rysunku:
PLAN SYTUACYJNY - DG 157022G - UL. SŁONECZNA

Projektant: mgr inż. Piotr Urbanski
Specjalność: Drogiowa
Nr uprawnień: POM/0173/POOD/06
Podpis:

Opracował: mgr inż. Bartłomiej Kmieć
Podpis:

Sprawdzał: mgr inż. Łukasz Antoniewicz
Specjalność: Drogiowa
Nr uprawnień: POM/0298/POOD/09
Podpis:

Data: kwiecień 2018
Branża: DROGOWA
Skala: 1:500
Nr tomu: I
Rysunek: D-2.4