

MAPA DO CELÓW PROJEKTOWYCH
SKALA 1:500

Obiekt: Gdańsk - ul. Teatralna

Identyfikator i nazwa jednostki ewidencyjnej: 2261011

Identyfikator i nazwa obrębu ewidencyjnego: 0089

Nr sekcji: 6.220.26.02.2, -1.4

Nr KERG : 6640.44584.2016

Układ współrzędnych prostokątnych płaskich: 2000 strefa 6

Geodezyjny układ odniesienia: Kronsztadt 86 bis

Imię i nazwisko lub nazwa podmiotu, który wykonał mapę oraz podpis osoby reprezentującej ten podmiot:

"GEOMAN"
USŁUGI GEODEZYJNE
inż. Łukasz Kucharski
80-107 Gdańsk, ul. Malczewskiego 37/6
tel. kom. 509 99 88 17, geoman@geodeta.pl
NIP 583-273-80-78

Imię i nazwisko, numer świadectwa nadania uprawnień geodety, który sporządził mapę:

inż. Marek Kucharski
geodeta uprawnień 22620
80-107 Gdańsk, ul. Malczewskiego 37/6
tel. 601 295 051

LEGENDA

- Oznaczenie granic obszaru, który był przedmiotem aktualizacji
- Obiekty nieobjęte katalogiem obiektów baz danych
- (§ 80 ust.3 - Rozporz. MSWiA z dn. 09.11.2011r. Dz.U. Nr 236, poz. 1572)


Służeńność gruntowych nie badano.

Gdańsk, dnia 28.11.2016r.

Posiadacz wie, że niniejszy dokument został opracowany w wyniku prac geodezyjnych i kartograficznych, których rezultaty zawiera operat techniczny, wpisany do ewidencji materiałów państwowego zasobu geodezyjnego i kartograficznego	
Organ prowadzący państwowy zasób geodezyjny i kartograficzny	Urząd Miejski w Gdańsku Wydział Geodezji Rezerwa Zasobu Geodezyjnego
Identyfikator ewidencji materiałów państwowego zasobu geodezyjnego i kartograficznego	2261011
Data wpisania operatu technicznego do ewidencji materiałów państwowego zasobu geodezyjnego i kartograficznego	2016-12-12
Imię, nazwisko i podpis osoby reprezentującej organ	INSPEKTOR

Janusz Baszkowski

W dniu 26.10.2016r. uzupełniono o treść nakładki RKS PUT Gdańsk - patrz mapa
Gdańsk, dn. 26.10.2016r.

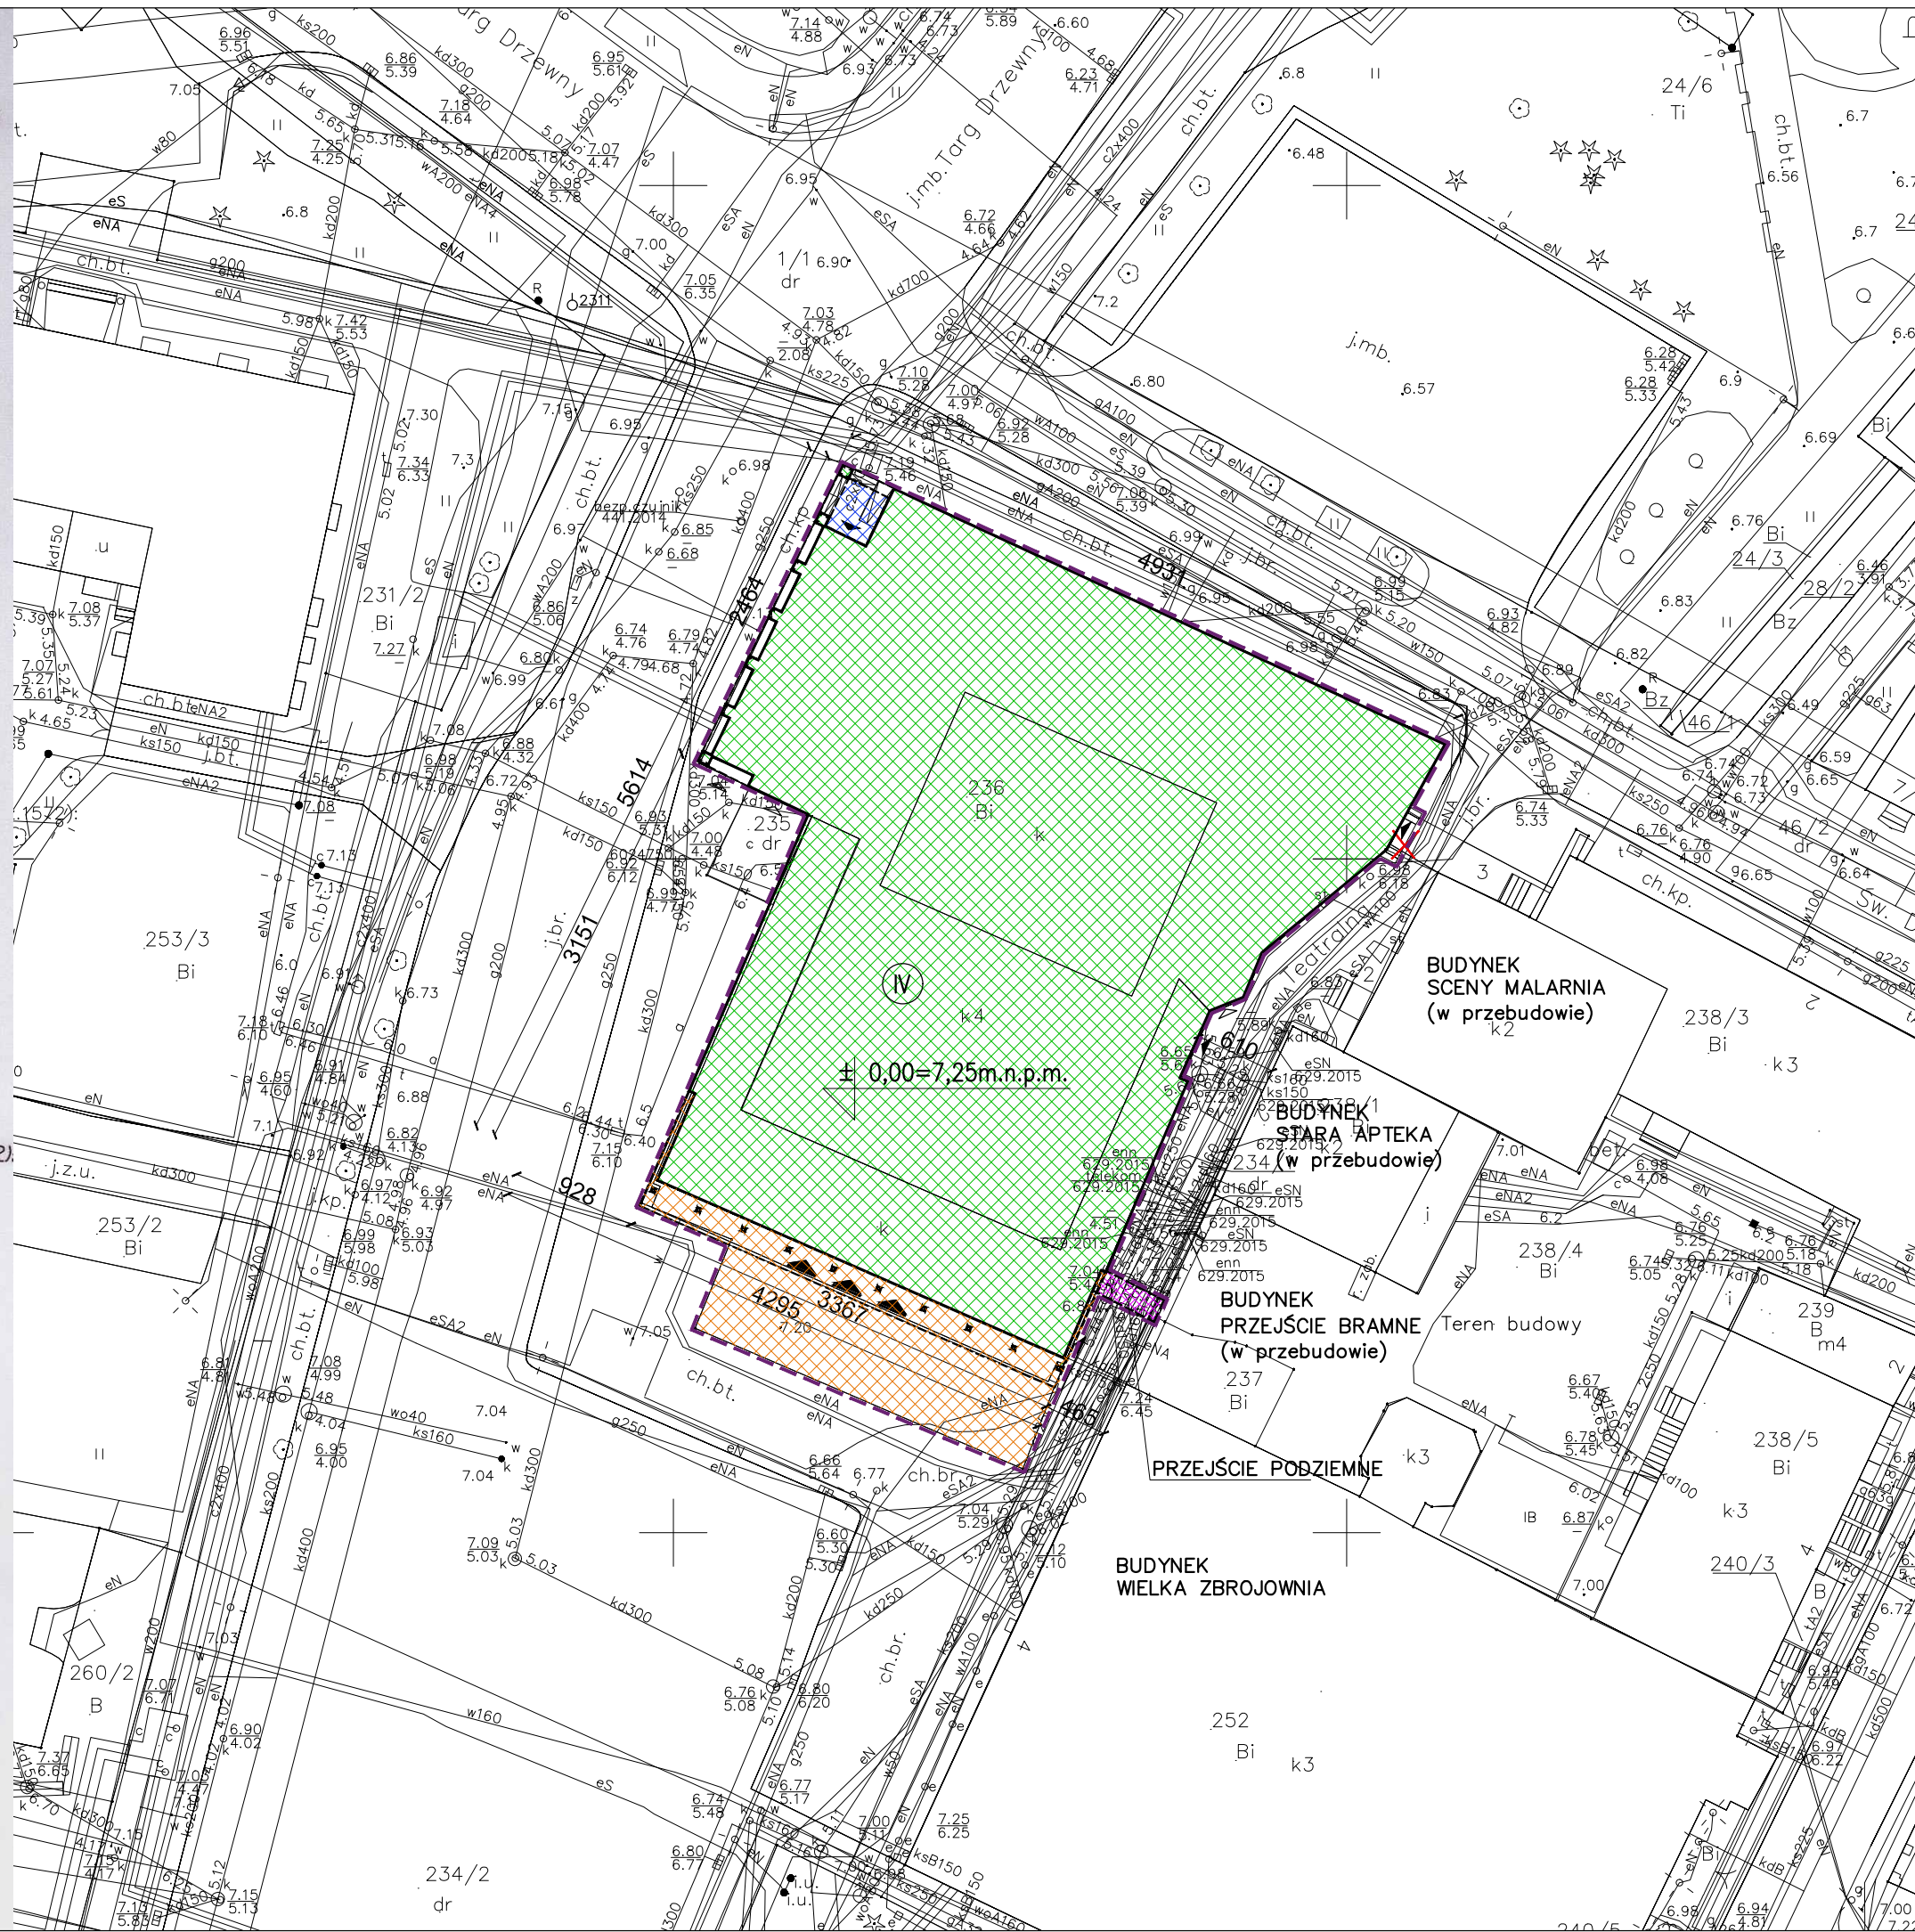

LEGENDA:

- GRANICE TERENU INWESTYCJI
- ISTNIEJĄCY BUDYNEK OBJĘTY PRZEBUDOWĄ
- CZĘŚĆ PODZIEMNA BUDYNKU OBJĘTA PRZEBUDOWĄ
- CZĘŚĆ POMIESZCZENIA PRZEBUDOWANA NA PODCIEN
- LOKALIZACJA PROJEKTOWANEGO PRZEJŚCIA PODZIEMNEGO
- BETONOWE SCHODY DO LIKWIDACJI
- WEJŚCIE GŁÓWNE DO BUDYNKU
- WEJŚCIA BOCZNE DO BUDYNKU
- WEJŚCIE DO KSIĘGARNI
- WEJŚCIE DO KIESZENI SCENICZNYCH

Zagospodarowanie terenu nie zmienia istniejących powierzchni i wskaźników dla terenu;

Teren zabudowy	
- powierzchnia terenu objętego opracowaniem	2 667,8 m ²
- powierzchnia zabudowy	2.206,0 m ²

Dane podstawowe budynku Teatru:	
- powierzchnia całkowita bud. w części nadziemnej	8.586,0 m ²
- powierzchnia całkowita z częścią podziemną	10.998,0 m ²
- powierzchnia użytkowa (objęta opracowaniem)	4.665,0 m ²
- powierzchnia użytkowa (całości budynku)	6.326,0 m ²
w tym:	
- wprowadzenie rozwiązań nowych widowia, wejścia boczne, piwnica (piwnica - pod widowia, częścią administracyjną)	1.408,60 m ²
- wprowadzenie rozwiązań zamiennych foyer	1.488,96 m ²
- bez wprowadzania rozwiązań zamiennych scena, podscenie, piwnica (piwnica - pod foyer)	1.767,43 m ²
- poza zakresem opracowania garderoby, administracja, zaplecze techniczne	1.661,00 m ²
- kubatura brutto w części nadziemnej	29.370,0 m ³
- kubatura brutto w części podziemnej	10.102,0 m ³

UWAGI OGÓLNE

- Przed przystąpieniem do robót należy zapoznać się ze wszystkimi dokumentacjami branżowymi i budowlanymi,
- Wszystkie wymiary podane są w centymetrach:
 - nie należy brać żadnego wymiaru mierząc bezpośrednio z rysunku,
 - wymiary należy sprawdzić w naturze,
 - w wypadku jakiegokolwiek zmiany lub różnicy zauważonej między projektem a stanem faktycznym wykonawca zobowiązany jest przekazać tę informację do biura projektowego,
- W sprawach nie określonych dokumentacją obowiązującą:
 - Prawo Budowlane,
 - warunki techniczne, jakim powinny odpowiadać budynki ich usytuowanie,
 - warunki techniczne wykonania i odbioru robót budowlano-montażowych,
 - normy Polskiego Komitetu Normalizacyjnego,
 - instrukcje, wytyczne, świadectwa dopuszczenia,
 - atesty Instytutu Techniki Budowlanej,
 - warunki techniczne producentów i dostawców materiałów budowlano-instalacyjnych

TEN RYSUNEK OBJĘTY JEST PRAWAMI AUTORSKIMI FIRMY WARSZTAT ARCHITEKTURY
NIE MOŻE BYĆ UŻYWANY ORAZ REPRODUKOWANY W CZĘŚCI LUB CAŁOŚCI BEZ PISEMNEJ ZGODY
WSZYSTKIE INFORMACJE OTRZYMANE DROGĄ ELEKTRONICZNĄ
WAŻNE SĄ WYŁĄCZNIE WRAZ Z ODPOWIEDNIEM WYDRUKIEM I PODPISEM

INWESTOR
TEATR WYBRZEŻE
80-834 GDAŃSK
ul. Św. Ducha 2

PROJEKT
Dostosowanie projektu Budynku Głównego Teatru Wybrzeże przy ul. św. Ducha 2 w Gdańsku, opracowanego przez Autorską Pracownię Architektoniczną Jacek Bułat na podstawie umowy nr 134/2014 do rozwiązania projektowego widowia, opracowanego przez Warsztat Architektury Pracownia Autorska Krzysztof Kozłowski na podstawie umowy nr 124/2015, wraz z opracowaniami branżowymi, w tym technologii scenicznej
80-834 Gdańsk, działki nr 234/1, 236, 235; obr. 89

WAPA WARSZTAT ARCHITEKTURY
PRACOWNIA AUTORSKA
81-844 SOPOT, Armii Krajowej 85; tel./faks (58) 551-45-59; www.wapa.pl; pracownia@wapa.pl

PROJEKTANT
dr inż. arch. KRZYSZTOF KOZŁOWSKI
upr. nr 3894/GD/89
mgr inż. arch. MIKOŁAJ ANDRZEJEWSKI
mgr inż. arch. DAMIAN MROCZKOWSKI
mgr inż. arch. MARIA STANKIEWICZ
mgr inż. arch. TOMASZ ZABŁOTNY

SPRAWDZAJĄCY
mgr inż. arch. ROMAN DURKIEWICZ
upr. bud. nr 5800/GD/94

NAZWA OPRAWOWANIA
PROJEKT BUDOWLANY

BRANŻA ARCHITEKTURA	NR TECZKI -	FAZA PB
------------------------	----------------	------------

RYСУNEK
ZAGOSPODAROWANIE TERENU -
PLANSZA KOORDYNACYJNA UZBROJENIA

SKALA 1:500	NR RYSUNKU 000Z
DATA 30.10.2016	

NAZWA PLIKU
PB_TETAR_PZT.dwg