


Kolorem fioletowym na mapę wniesiono linie rozgraniczające oraz oznaczenia terenów o różnym przeznaczeniu lub różnych zasadach zagospodarowania zgodnie z obowiązującymi uchwałami Rady Gminy w Zagnańsku w sprawie MPZP.

Legenda do oznaczeń MPZP:

- linie rozgraniczające tereny o różnym przeznaczeniu lub różnych zasadach zagospodarowania;
- nieprzekraczalne linie zabudowy;

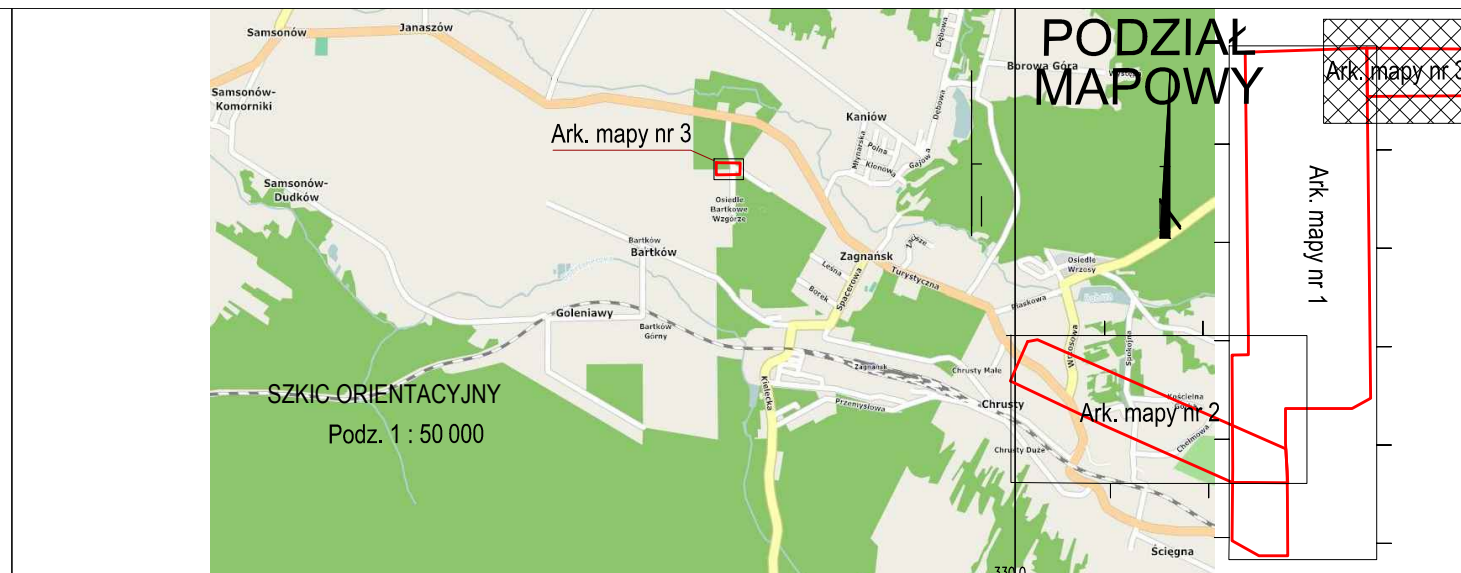

MAPA DO CELOW PROJEKTOWYCH skala 1:500

Starostwo Powiatowe
w Kielcach
ul. Wrzosowa 44
25-211 Kielce

Mapę wykonano:

1. w układzie współrzędnych prostokątnych PL-ETRF2000
2. w układzie wysokościowym PL-EVRF2007-NH
3. dla obszaru opracowania oznaczonego kolorem czerwonym
4. bez ustalenia obciążeń gruntowych

Województwo: świętokrzyskie

Powiat: kielecki

Gmina: 260419_2 Zagnańsk

Obręb: 260419_2.0017 Zagnańsk

część działek: 998/14, 998/17, 998/18

Identyfikator zgłoszenia prac: GN-III.6640.4139.2022

Data opracowania mapy: 30.05.2022 r.

Wykonawca:

Pracownia Geodezyjno-Inżynierska GEOMAT Mateusz Szyszka

ul. Tumlińska 19, 26-085 Miedziana Góra

NIP: 959-175-25-68, REGON: 260668825

Kierownik prac geodezyjnych:


inż. Mateusz Szyszka, nr uprawnień: 23714

tel. 667-141-169

Jestem świadomy odpowiedzialności karnej za złożenie fałszywych oświadczeń. Oświadczam, że operat techniczny zawierający rezultaty prac geodezyjnych w wyniku których powstał niniejszy dokument uzyskał pozytywny wynik weryfikacji.	
Identyfikator zgłoszenia prac geodezyjnych	GN-III.6640.4139.2022
Organ służby geodezyjnej, który otrzymał zgłoszenie	Starosta Kielecki
Wykonawca prac geodezyjnych	Pracownia Geodezyjno-Inżynierska GEOMAT Mateusz Szyszka
Numer i data sporządzenia dokumentu zawierającego wynik pozytywnej weryfikacji	GN-III.6640.4139.2022_2 z dn. 08.06.2022 r.
Imię i nazwisko oraz nr uprawnień zawodowych kierownika prac	inż. Mateusz Szyszka geodeta uprawniony nr uprawnień 23714 GEODETA UPRAWNIONY inż. Mateusz Szyszka Nr upr. 23714 tel. 667 141 169

Uwagi:

1. Rzędne wysokościowe projektowanej sieci, dla zachowania czytelności dokumentacji, spadków a także uzgodnień branżowych zachowuje się wg układu wysokościowego; PL-KRON86-NH
2. Odcinek w terenie leśnym długości 135mb, na dz. ew. nr 998/18 wykonać metodą bezwykopową
3. Likwidacji istniejącego odcinka kanalizacji sanitarnej dokonać poprzez zamulenie odcinków między studniami betonem klasy C8/10

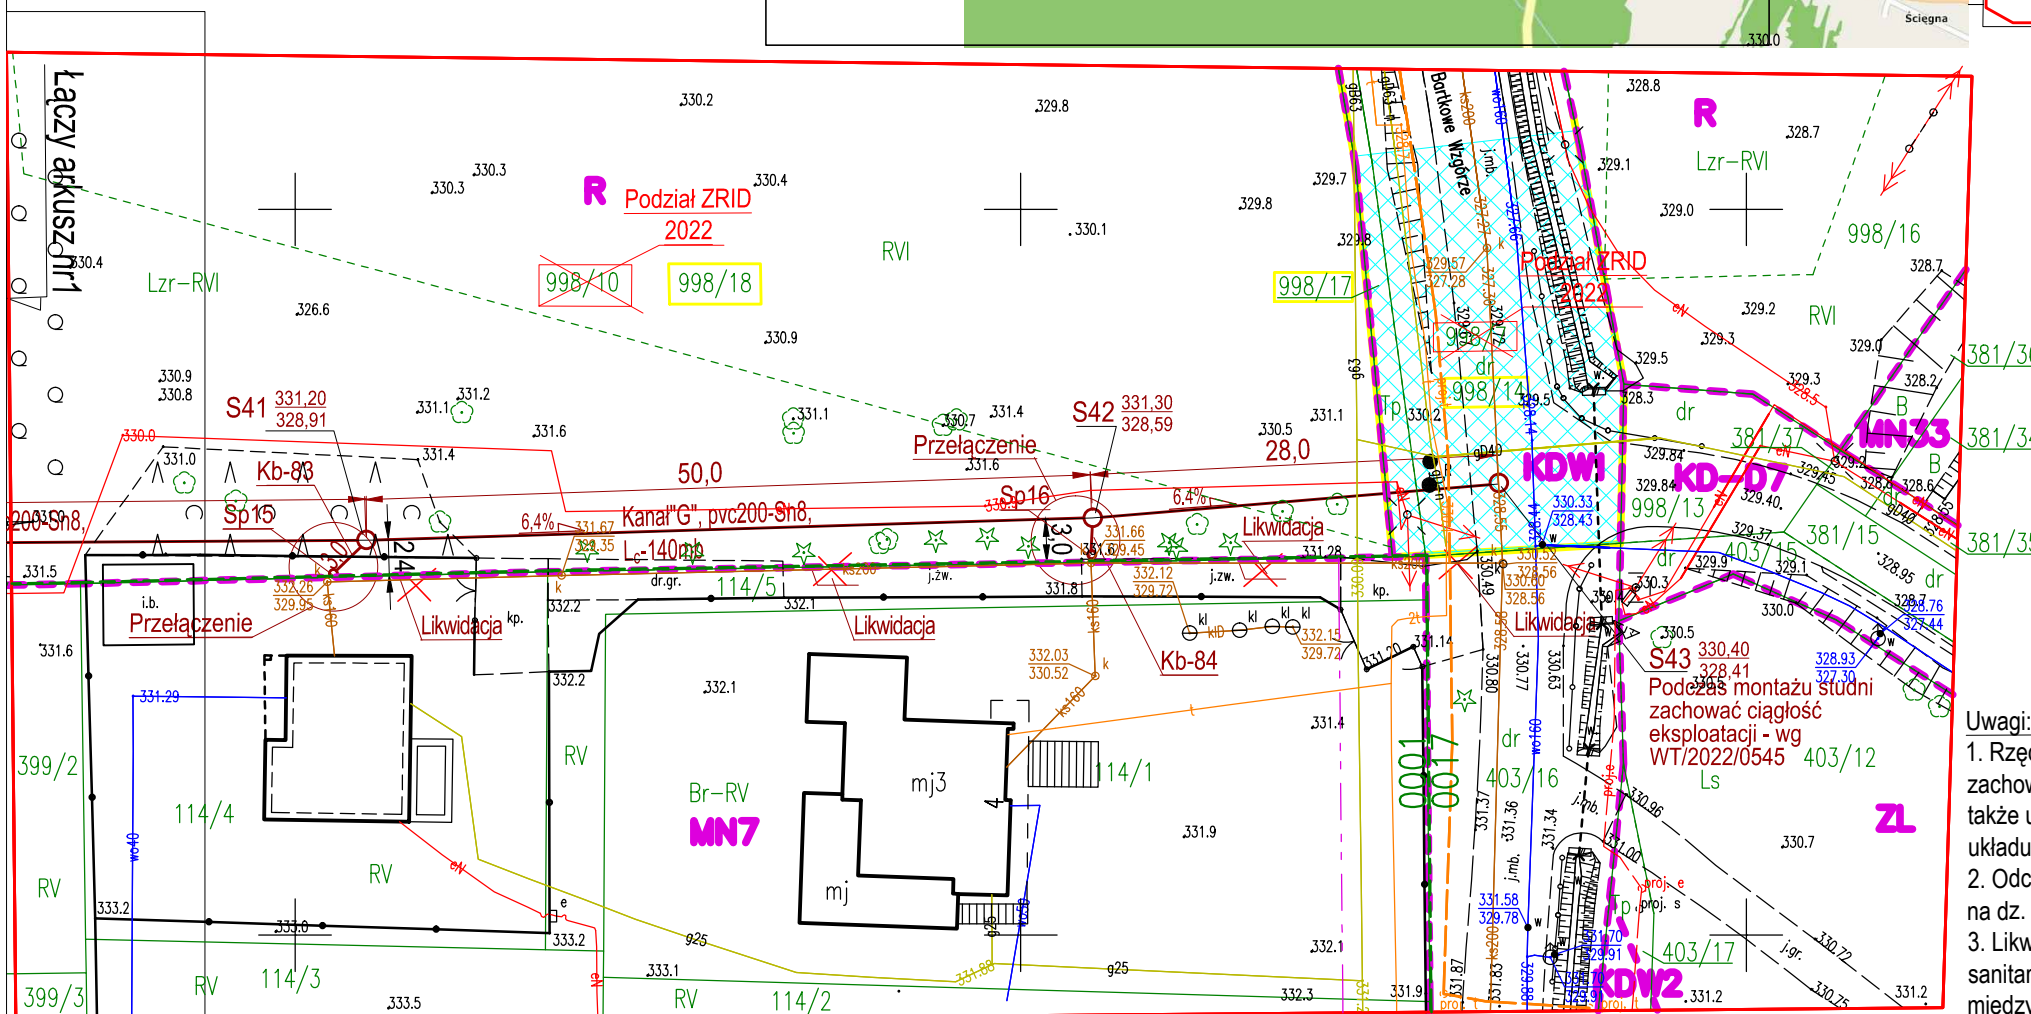

STAROSTA KIELECKI

Niniejsza dokumentacja była przedmiotem narady koordynacyjnej, która odbyła się za pomocą środków komunikacji elektronicznej

Data zakończenia narady: 2022-04-29

Znak sprawy: GN-III.6630.307.2022

Uwagi i zalecenia zostały zawarte w protokole z narady koordynacyjnej

Przewodniczący narady: Dorota Pietrzyk

Dorota Pietrzyk

Elektronicznie podpisany przez Dorota Pietrzyk

OBIEKTY ISTNIEJĄCE:	
	Granice działek ewidencyjnych w zakresie
	Granice działek ewidencyjnych
	Granice użytków
	Sieć gazowa niskiego ciśnienia
	Napowietrzna linia energetyczna n.n.
	Napowietrzna linia telefoniczna
	Węzły sieci wodociągowej
	Przewody wodociagowe rozdzielcze
	Przepusty deszczowe w pasie drogi publ.
	Pas drogi gminnej w zakresie inwestycji
	Sieć kanalizacji sanitarnej, grawitacyjnej
	Kanale energetyczne nn

LEGENDA:	
	OBIEKTY PROJEKTOWANE: Sieć kanalizacji sanitarnej dl. 1504mb z kanałami bocznymi do granicy działki
	Projektowany gazociąg - wg opracowania "HYDROBUD" Kielce
	Projektowany wodociąg długości 1145mb, z kanałami bocznymi do granic działki
	Wymagany zakres mapowy
	Rezerwa terenu dla dalszej rozbudowy gazociągu
	Hydrant naziemny dwustronny HP-80 w rozstawie terenowym 90 do 120m - 10szt

ZNACZENIE SYMBOLI:	
	S41 331.20 328.91 - nr studni przelotowych, zbiorczych i inspekcyjnych na sieci,
	-10-HP-80 - nr hydrantu naziemnego dn80,
	Kb-84 - nr kanału bocznego do granicy nieruchomości zabudowanej,
	Sp16 - nr studni przyłączeniowej,
	Z74 - nr zaślepienia kanału bocznego,
	"W7." km0+100 - oznaczenie wodociągu i jego kilometrów,
	W14. - nr węzła wodociągowego,
	ZW-8 - wejście do budynku,

Arkusz mapy nr 3

Biuro Obsługi Inwestycji "KONCEPT" Kazimierz Walczak ul. Pleszewska 51, 63-720 Koźmin Wlkp. tel. 603 796 531	
Inwestor:	GMINA ZAGNAŃSK ul. Spacerowa 8, 26-050 Zagnańsk
Zadanie:	BUDOWA SIECI WODOCIĄGOWEJ I KANALIZACJI SANITARNEJ
Adres:	Obręb: 0001 Bartków, dz. ew. nr 444, 100/1, 121/1, 121/2 oraz Obręb 0017 dz. ew. 998/14, 998/17 i 998/18
Studium:	Projekt budowlany/- Architekton.-budowlany
Temat:	PROJEKT ZAGOSPODAROWANIA TERENU, Ark. mapy 3
Projektował:	Andrzej Cichoradzki upr.:Bn-10.9/17/81
Sprawił:	Łukasz Frąckowiak WKP/0345/POOS/09
Data: 15.12.2021	Skala 1 : 500 Nr rys: 6