

PROJEKT ZAGOSPODAROWANIA TERENU
 DZ. NR 5/1, obr. LIPOWA GÓRA ZACHODNIA, gm. SZCZYTNO
 NA PRZEBUDOWĘ SIECI KANALIZACJI DESZCZOWEJ
 SKALA 1:500

- LEGENDA:**
 POZOSTAŁE INFORMACJE
- 5/1 - NUMERY DZIAŁEK OBJĘTYCH DOKUMENTACJĄ
 - PODAWANE WYMIARY W METRACH
 - ZAKRES MAPY
- LEGENDA:**
 KANALIZACJA DESZCZOWA
- ISTNIEJĄCA KANALIZACJA DESZCZOWA DO PRZEBUDOWY
 - ISTNIEJĄCA STUDNIA KAN. SANIT. - PUNKT PRZEBUDOWY
 - ISTNIEJĄCA STUDNIA KAN. SANIT. - PUNKT ZRZUTU ŚCIEKÓW DESZCZOWYCH
 - PROJ. SIEĆ KANALIZACJI DESZCZOWEJ
 - PROJ. STUDNIE REWIZYJNE - PCV DN25 - PRZYKRYCIE TYPU CIĘŻKIEGO
 - PROJ. RURA OSŁONOWA-PRZECISKOWA STAL DN263




PARAMETRY PROJ. PRZEBUDOWY SIECI KANALIZACJI DESZCZOWEJ
 DŁUGOŚĆ PROJEKTOWANEJ SIECI KANALIZACJI DESZCZOWEJ DN200-241,0mb.
 PUNKT PRZEBUDOWY SIECI KAN. DESZCZ. - ISTNIEJĄCA STUDNIA S
 PUNKT ZRZUTU SIECI KAN. DESZCZ. - ISTNIEJĄCA STUDNIA S

OŚWIADCZENIE:
 Oświadczam, że treść mapy, na której wykonano niniejszy projekt zagospodarowania terenu, jest zgodna z treścią mapy zasadniczej wprowadzonej do ewidencji materiałów państwowego zasobu geodezyjnego i kartograficznego.

PRZEBUDOWA SIECI KANALIZACJI DESZCZOWEJ.
 DZ. NR 5/1.
 obr. LIPOWA GÓRA ZACHODNIA, gm. SZCZYTNO.
 PROJEKT ZAGOSPODAROWANIA TERENU

NR RYSUNKU PZT	Projektant Br. sanitarna	inż. Kopeć Marcin upr. nr WAM/0038/POOS/18	Skala 1:500
DATA 6.2023R	Sprawdzający Br. sanitarna	tech. Andrzej Pietrzak upr. nr 139/83/OL, 47/92/OL	
			A3+

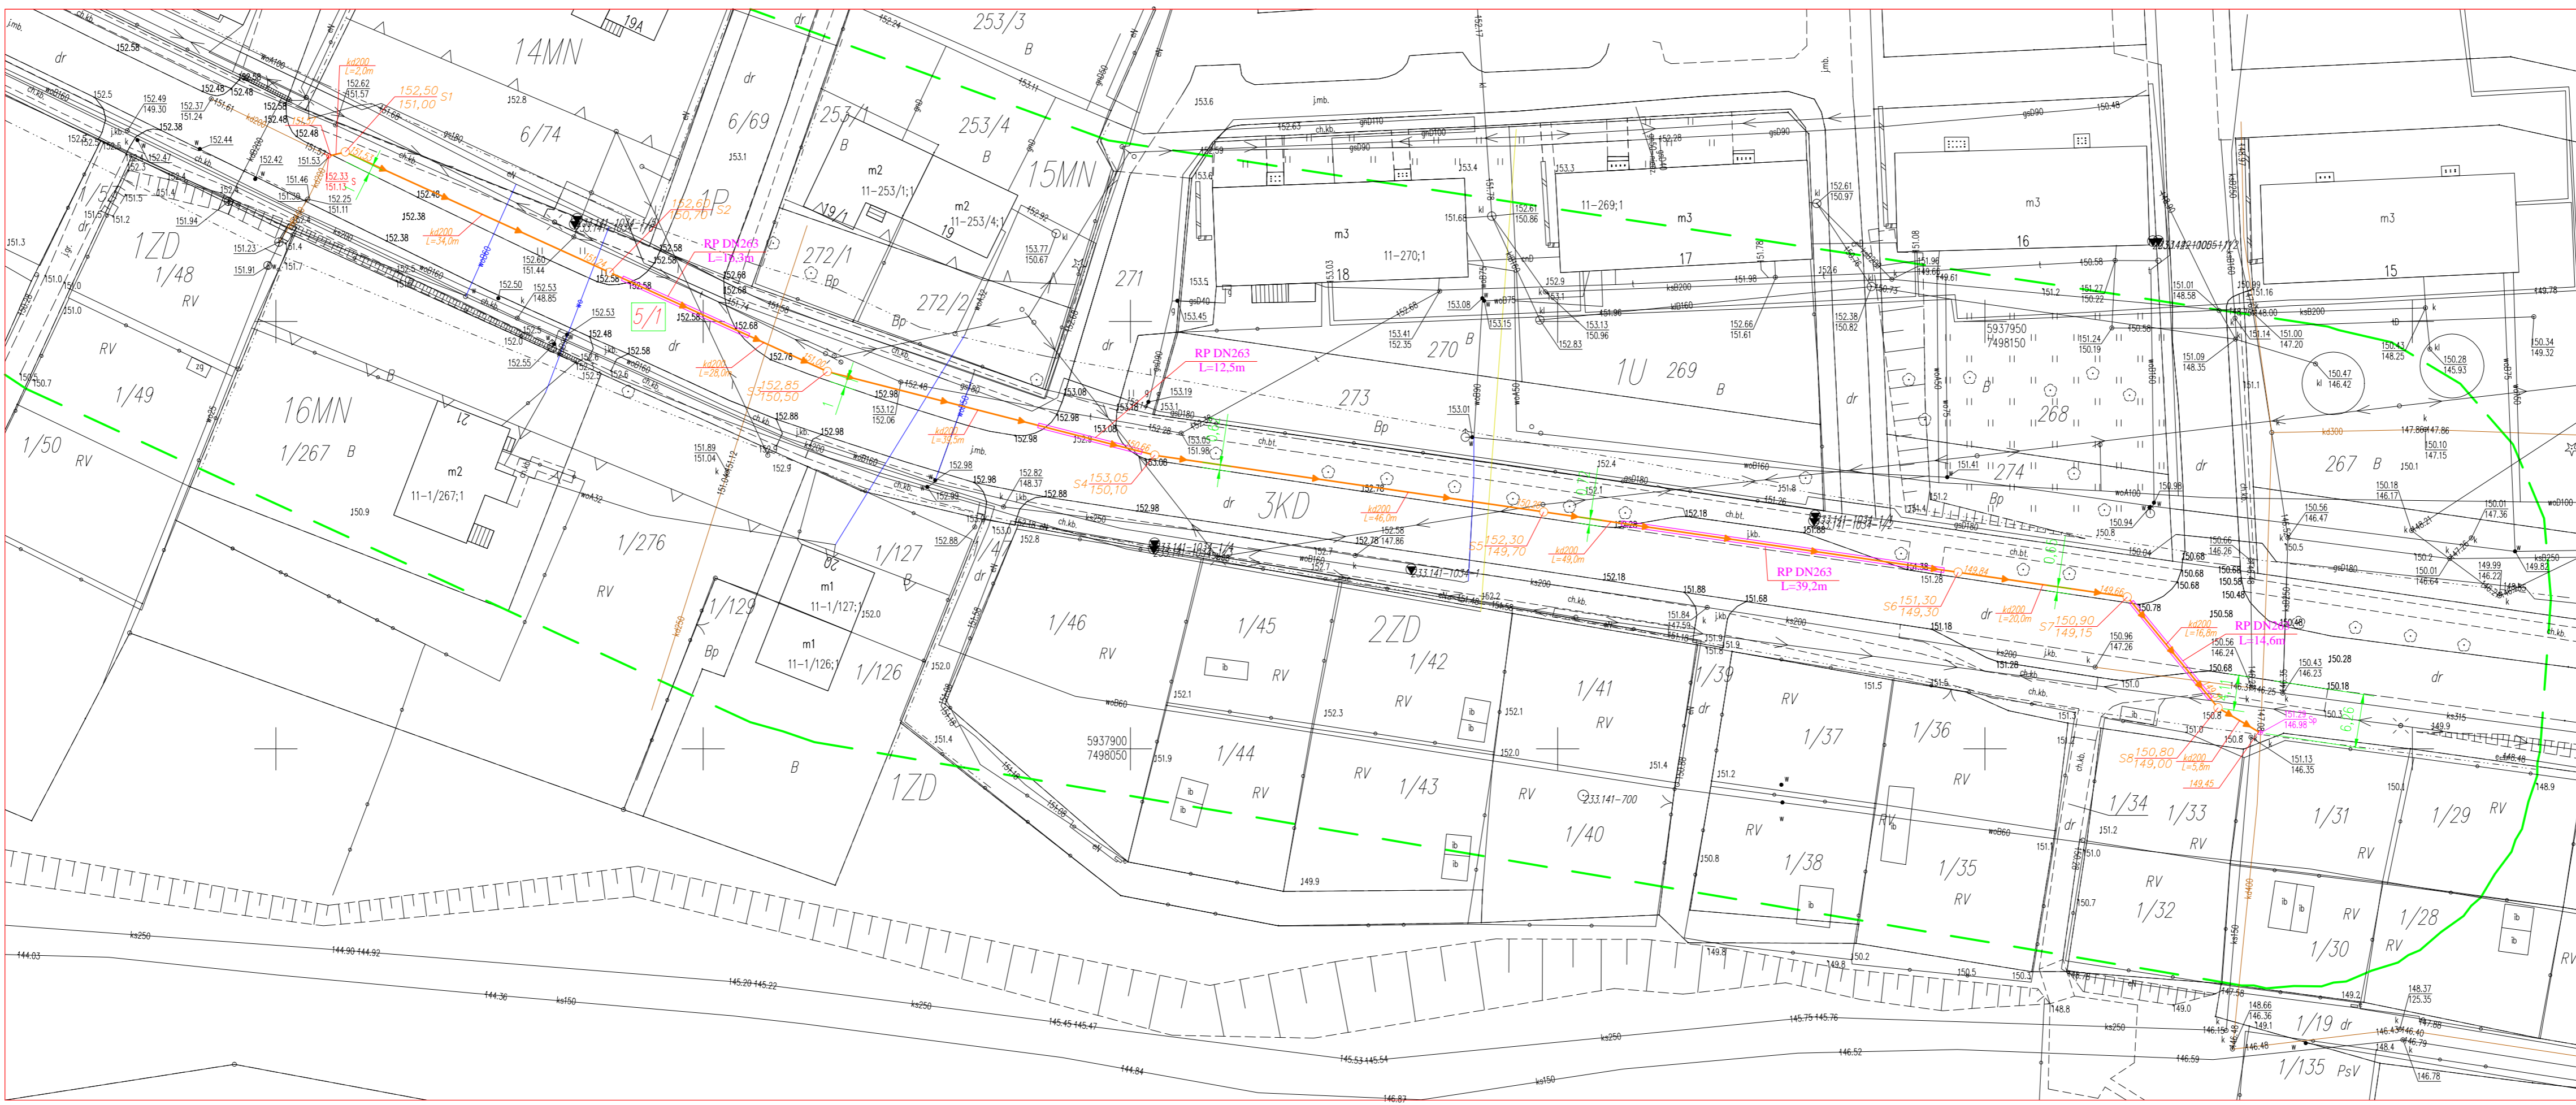


MAPA DO CELÓW PROJEKTOWYCH

Oznaczenie kancelaryjne zgłoszenia pracy geodezyjnej	GG.6641.755.2023
Miejscowość	Lipowa Góra Zach.
Jednostka ewidencyjna	261706_2
Obwód ewidencyjny	Szczytno
Identyfikator	281706_2.0011
Dzielnica ewidencyjna	Lipowa Góra Zach.
Skala mapy	1:500
Nazwa układu współrzędnych	Amsterdam
Wskazówka	7303.20.14.2.1, 7303.20.14.2.2
Numer godła	
Oznaczenie granic obszaru, który był przedmiotem aktualizacji	
Granice działki	
Służebności gruntowe mające wpływ na zagospodarowanie gruntów zlokalizowanych w granicach projektowanej inwestycji	Nie badano
Linie rozgraniczające tereny o różnym przeznaczeniu zgodnie z MPZP lub decyzją o warunkach zabudowy	
Nieprzekraczalna linia zabudowy zgodnie z MPZP lub decyzją o warunkach zabudowy	
Elementy projektowane	
Uwaga! Punkt prawnie chroniony na podstawie art. 15 ust. 3 ustawy z dnia 15 maja 1998r. Prawo Geodezyjne i Kartograficzne - nr...	233 141-1034, 233 141-1034-1, 233 141-1034-2, 233 141-1034-3, 233 141-1034-5
Mapa aktualna na dzień 24.03.2023r.	

GEOTEK
 USŁUGI GEODEZYJNE
 mgr inż. Robert Napórkowski
 12-143 Swietajno, Grunwaldzka 30A
 tel. 668 460 253, e-mail: m.geotek@o2.pl
 NIP 735-134-92-34, REGON 281434077

GEODETA UPRAWNIONY
 mgr inż. Robert Napórkowski
 ul. 668 460 253, e-mail: r.naporkowski@o2.pl
 Upr. geodezyjna nr 21195

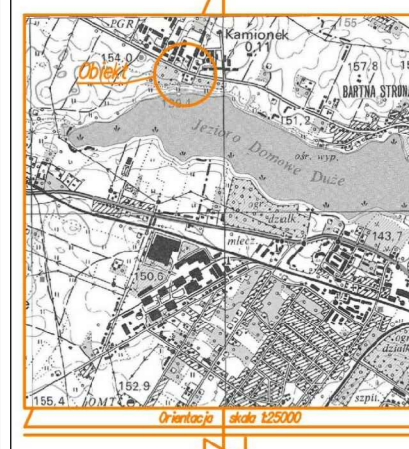

Jestem świadomy odpowiedzialności karnej za złożenie fałszywych oświadczeń. Oświadczam, że operat techniczny zawierający prace geodezyjne w wyniku których powstał niniejszy dokument uzyskał pozytywny wynik weryfikacji. Identyfikator zgłoszenia prac geodezyjnych GG.6641.755.2023. Organ służby geodezyjnej, który otrzymał zgłoszenie Stowarzyszenie Geodeta. Wykonawca prac geodezyjnych GEOTEK Usługi Geodezyjne mgr inż. Robert Napórkowski. Protokół weryfikacji GG.6641.755.20.23.1. nr oraz data sporządzenia dokumentu zawierającego wynik pozytywnej weryfikacji: z dnia 20.06.2023. nr materiału osobu P-2817_20_23_1386. Imię i nazwisko oraz nr uprawnień zawodowych kierownika prac Robert Napórkowski 21195.