


- ŚCIANY ISTNIEJĄCE
- ▨ PROJEKTOWANA IZOLACJA TERMICZNA
- styropian gr. 15cm $\lambda = 0,034$

WSZELKIE DROBNE ELEMENTY NA ELEWACJACH (NP. SKRZYNKI, WŁĄCZNIKI, RURY SPUSTOWE, ZAWORY, **Z WYJĄTKIEM SKRZYNKI I RURY OD INSTALACJI GAZOWEJ**)) NALEŻY PRZEŁOŻYĆ NA PROJEKTOWANĄ POWIERZCHNIĘ ŚCIANY PO DOCIEPLENIU.
NA DACHU W MIEJSCACH POSZERZENIA ŚCIAN O IZOLACJĘ CIEPLNĄ NALEŻY ZAMONTOWAĆ NOWE OBRÓBKI BLACHARSKIE ORAZ W ŚCIANIE PRZY OKNAH PARAPETY ZEWNĘTRZNE.

PROJEKT TERMOMODERNIZACJI WRAZ Z KOLORYSTYKĄ ELEWACJI PRZEDSZKOLA NR 1 "JARZĘBINKA"			
TEMAT:	MIASTO I GMINA SZAMOTUŁY, UL. DWORCOWA 26 , 64-500 SZAMOTUŁY		
INWESTOR:	GM. SZAMOTUŁY, UL. STASZICA 7, 64-500 SZAMOTUŁY, DZIAŁKA NR 3246/1		
LOKALIZACJA:	PROJ. BUDOWLANY	BRANŻA ARCHITEKTURA	skala 1:100
FAZA:	mgr inż. arch. Szymon Kałużyński upr. nr 55/WPOKK/2017 specj. konstrukcyjno-budowlana		data 13.09.2022
PROJEKTANT:			
TREŚĆ RYSUNKU:	RZUT PIWNICY - TERMOMODERNIZACJA		nr rys. AR-01


PRACOWNIA ARCHITEKTONICZNA
MIEDZY KRESKAMI
MGR INŻ. ARCH. SZYMON KAŁUŻYŃSKI
SZYMON KAŁUŻYŃSKI TEL. +48 602 299 729
UL. FELIKSA NOWOWIEJSKIEGO 10/3 64-500 SZAMOTUŁY
NIP: 7871942358 REGON: 634413205
WWW.MIEDZYKRESKAMI.PL BIURO@MIEDZYKRESKAMI.PL

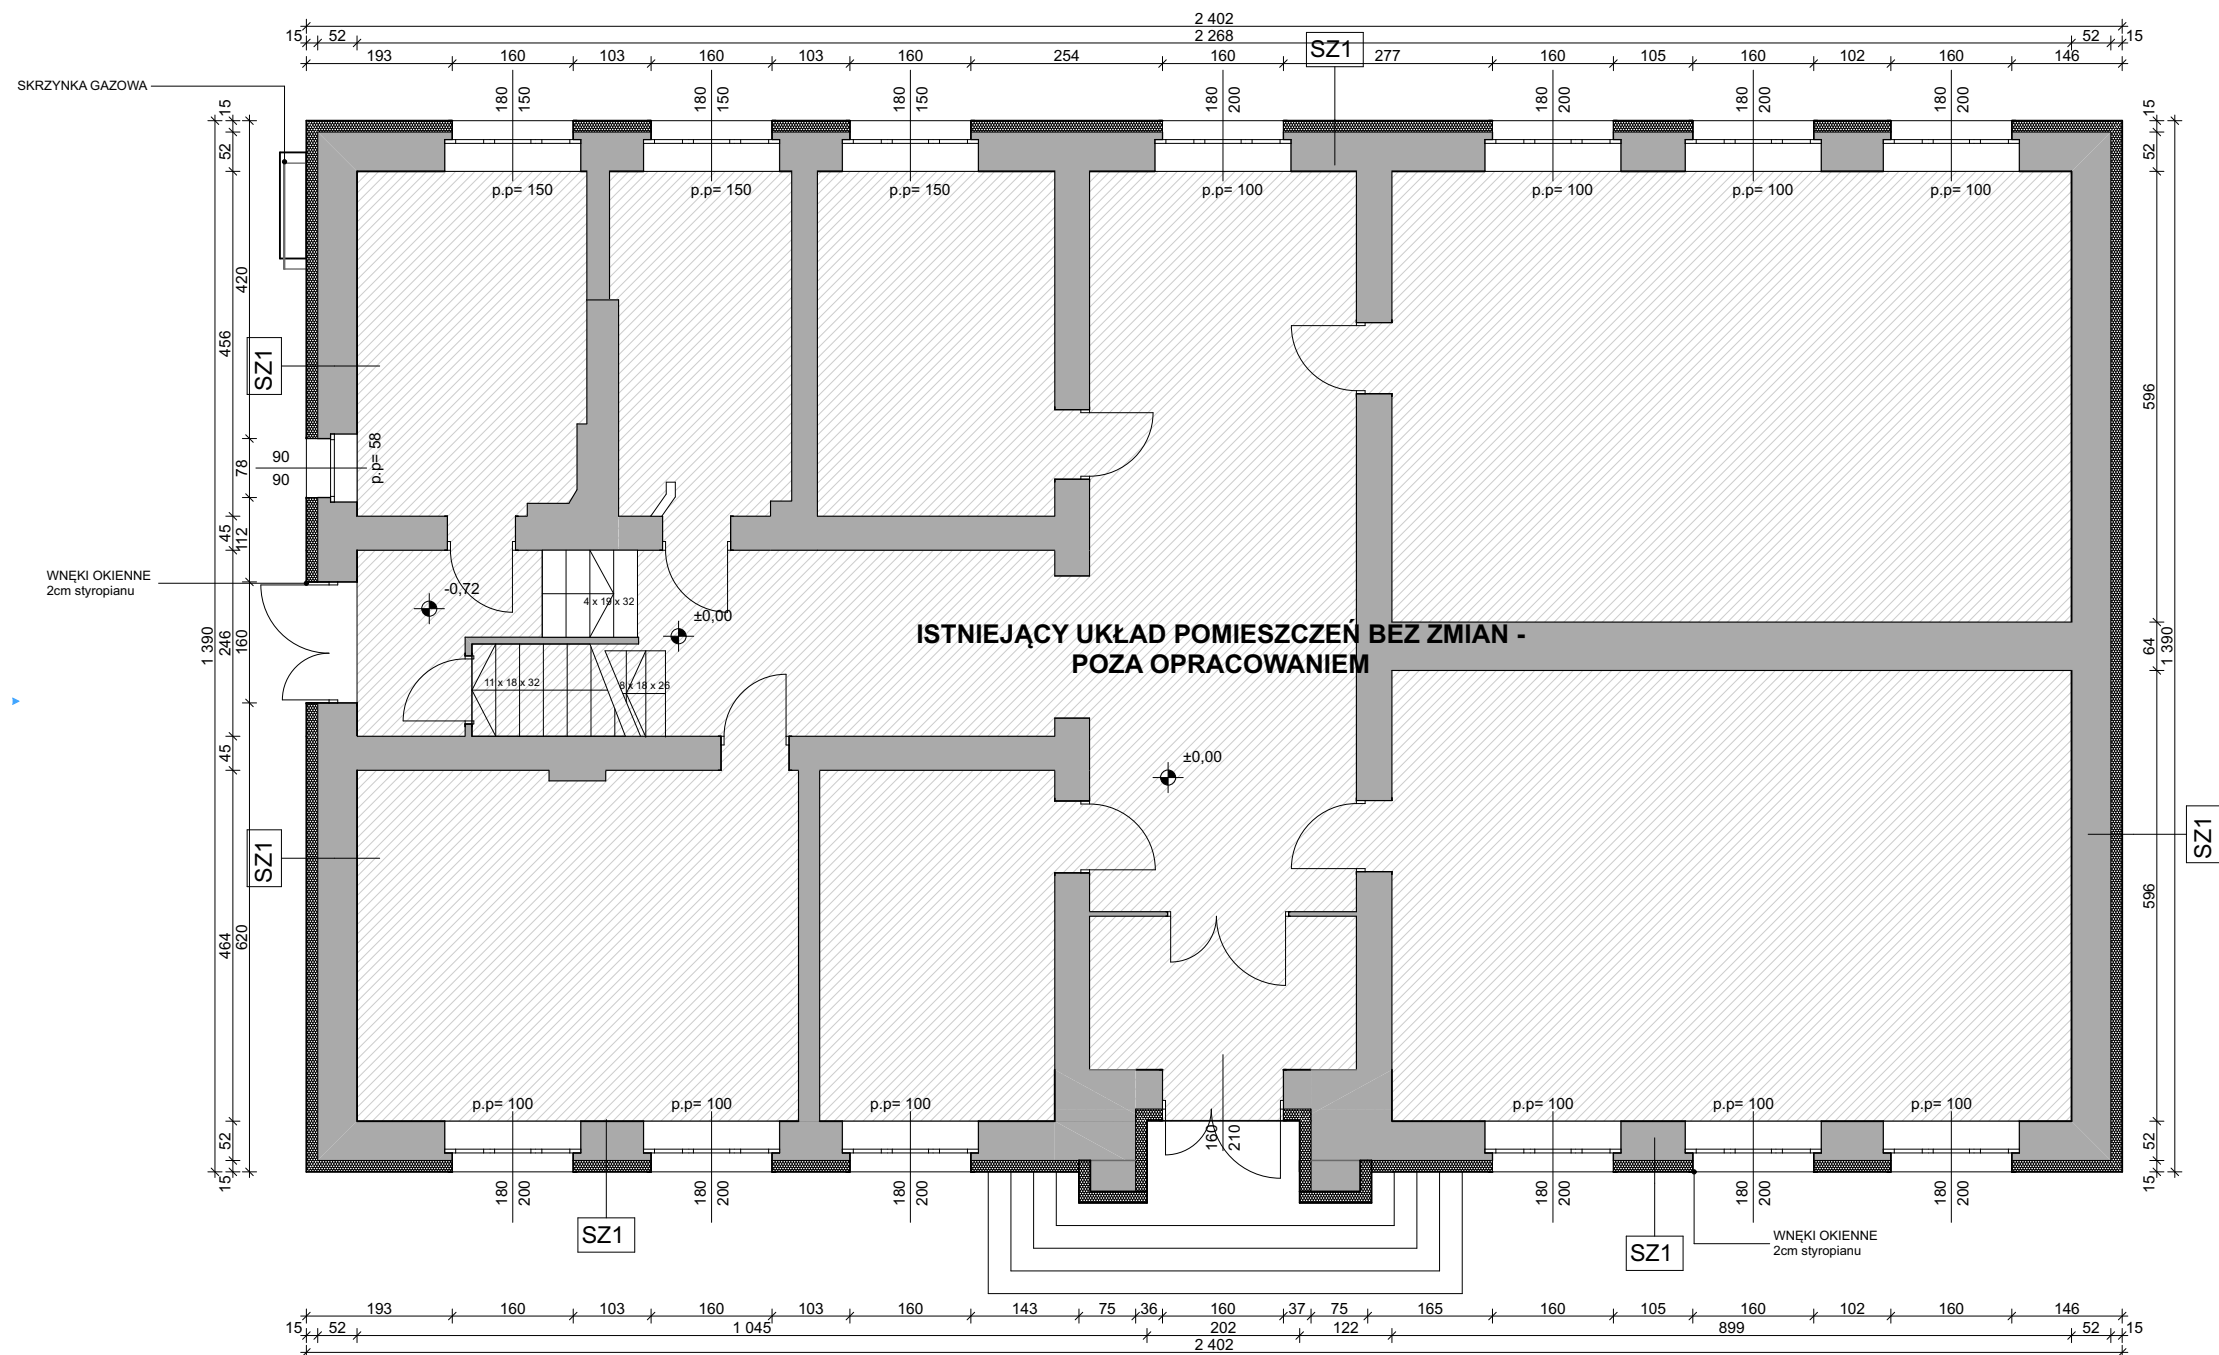

- ŚCIANY ISTNIEJĄCE
- ▨ PROJEKTOWANA IZOLACJA TERMICZNA
- styropian gr. 15cm $\lambda = 0,034$

WSZELKIE DROBNE ELEMENTY NA ELEWACJACH (NP. SKRZYŃKI, WŁĄCZNIKI, RURY SPUSTOWE, ZAWORY, Z WYJĄTKIEM SKRZYŃKI I RURY OD INSTALACJI GAZOWEJ) NALEŻY PRZEŁOŻYĆ NA PROJEKTOWANĄ POWIERZCHNIĘ ŚCIANY PO DOCIEPLENIU.
NA DACHU W MIEJSCACH POSZERZENIA ŚCIAN O IZOLACJĘ CIEPLNĄ NALEŻY ZAMONTOWAĆ NOWE OBRÓBKI BLACHARSKIE ORAZ W ŚCIANIE PRZY OKNACH PARAPETY ZEWNĘTRZNE.


PROJEKT TERMOMODERNIZACJI WRAZ Z KOLORYSTYKĄ ELEWACJI PRZEDSZKOLA NR 1 "JARZĘBINKA"		<div>PRACOWNIA ARCHITEKTONICZNA</div> <div>MIĘDZY KRESKAMI</div> <div>MGR INZ. ARCH. SZYMON KAŁUŻYŃSKI SZYMON KAŁUŻYŃSKI TEL. +48 602 299 72 UL. FELIKSA NOWOWIEJSKIEGO 10/3 64-500 SZAMOTUŁY NIP: 7871942358 REGON: 63441320 WWW.MIEDZYKRESKAMI.PL BIURO@MIEDZYKRESKAMI.PL</div>	
TEMAT:			
INWESTOR:	MIASTO I GMINA SZAMOTUŁY, UL. DWORCOWA 26 , 64-500 SZAMOTUŁY		
LOKALIZACJA:	GM. SZAMOTUŁY, UL. STASZICA 7, 64-500 SZAMOTUŁY, DZIAŁKA NR 3246/1		
FAZA:	PROJ. BUDOWLANY	BRANŻA ARCHITEKTURA	skala 1:100
PROJEKTANT:	mgr inż. arch. Szymon Kałużyński upr. nr 55/WPOKK/2017 specj. konstrukcyjno-budowlana		data 13.09.2022
PROJEKTANT:			
TREŚĆ RYSUNKU:	RZUT PARTERU - TERMOMODERNIZACJA		nr rys. AR-02

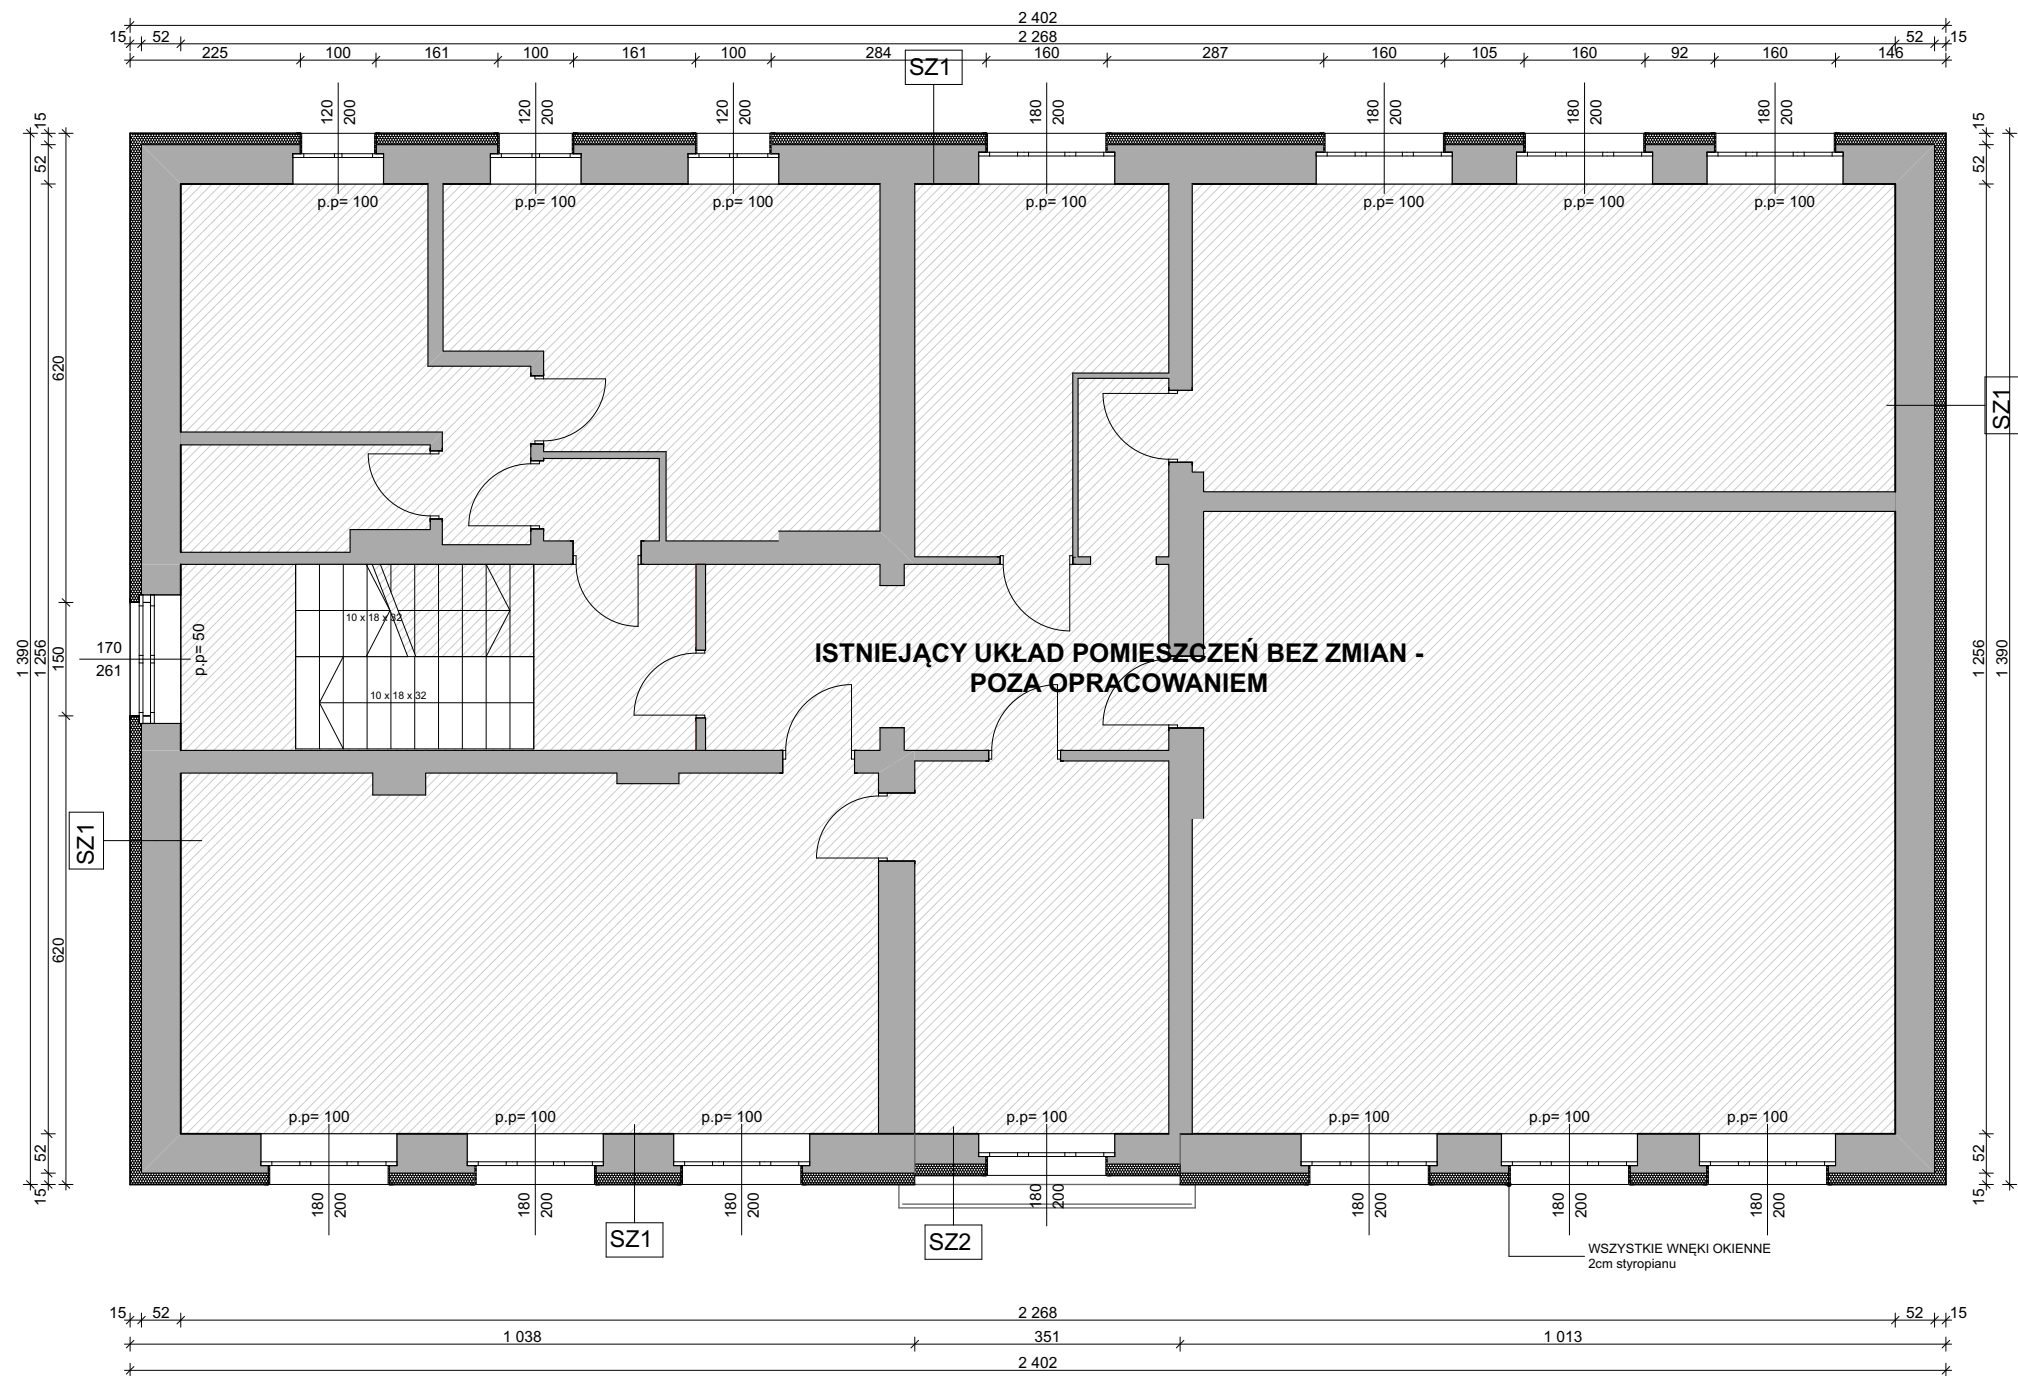

- ŚCIANY ISTNIEJĄCE
- ▨ PROJEKTOWANA IZOLACJA TERMICZNA
- styropian gr. 15cm $\lambda = 0,034$

WSZELKIE DROBNE ELEMENTY NA ELEWACJACH (NP. SKRZYŃKI, WŁĄCZNIKI, RURY SPUSTOWE, ZAWORY, **Z WYJĄTKIEM SKRZYŃKI I RURY OD INSTALACJI GAZOWEJ**)) NALEŻY PRZEŁOŻYĆ NA PROJEKTOWANĄ POWIERZCHNIĘ ŚCIANY PO DOCIEPLENIU.
NA DACHU W MIEJSCACH POSZERZENIA ŚCIAN O IZOLACJĘ CIEPLNĄ NALEŻY ZAMONTOWAĆ NOWE OBRÓBKI BLACHARSKIE ORAZ W ŚCIANIE PRZY OKNACH PARAPETY ZEWNĘTRZNE.

TEMAT:		PROJEKT TERMOMODERNIZACJI WRAZ Z KOLORYSTYKĄ ELEWACJI PRZEDSZKOLA NR 1 "JARZĘBINKA"		<div>PRACOWNIA ARCHITEKTONICZNA</div> <div>MIEDZY KRESKAMI</div> <div>MGR INŻ. ARCH. SZYMON KALUŻYŃSKI</div> <div>SZYMON KALUŻYŃSKI TEL. +48 602 299 729</div> <div>UL. FELIKSA NOWOWIEJSKIEGO 10/3 64-500 SZAMOTUŁY</div> <div>NIP: 7871942358 REGON: 634413205</div> <div>WWW.MIEDZYKRESKAMI.PL BIURO@MIEDZYKRESKAMI.PL</div>
INWESTOR:	MIASTO I GMINA SZAMOTUŁY, UL. DWORCOWA 26 , 64-500 SZAMOTUŁY			
LOKALIZACJA:	GM. SZAMOTUŁY, UL. STASZICA 7, 64-500 SZAMOTUŁY, DZIAŁKA NR 3246/1			
FAZA:	PROJ. BUDOWLANY	BRANŻA ARCHITEKTURA		
PROJEKTANT:	mgr inż. arch. Szymon Kałużyński upr. nr 55/WPOKK/2017 spej. konstrukcyjno-budowlana		skala 1:100	
PROJEKTANT:			data 13.09.2022	
TREŚĆ RYSUNKU:	RZUT PIĘTRA - TERMOMODERNIZACJA			nr rys. AR-03

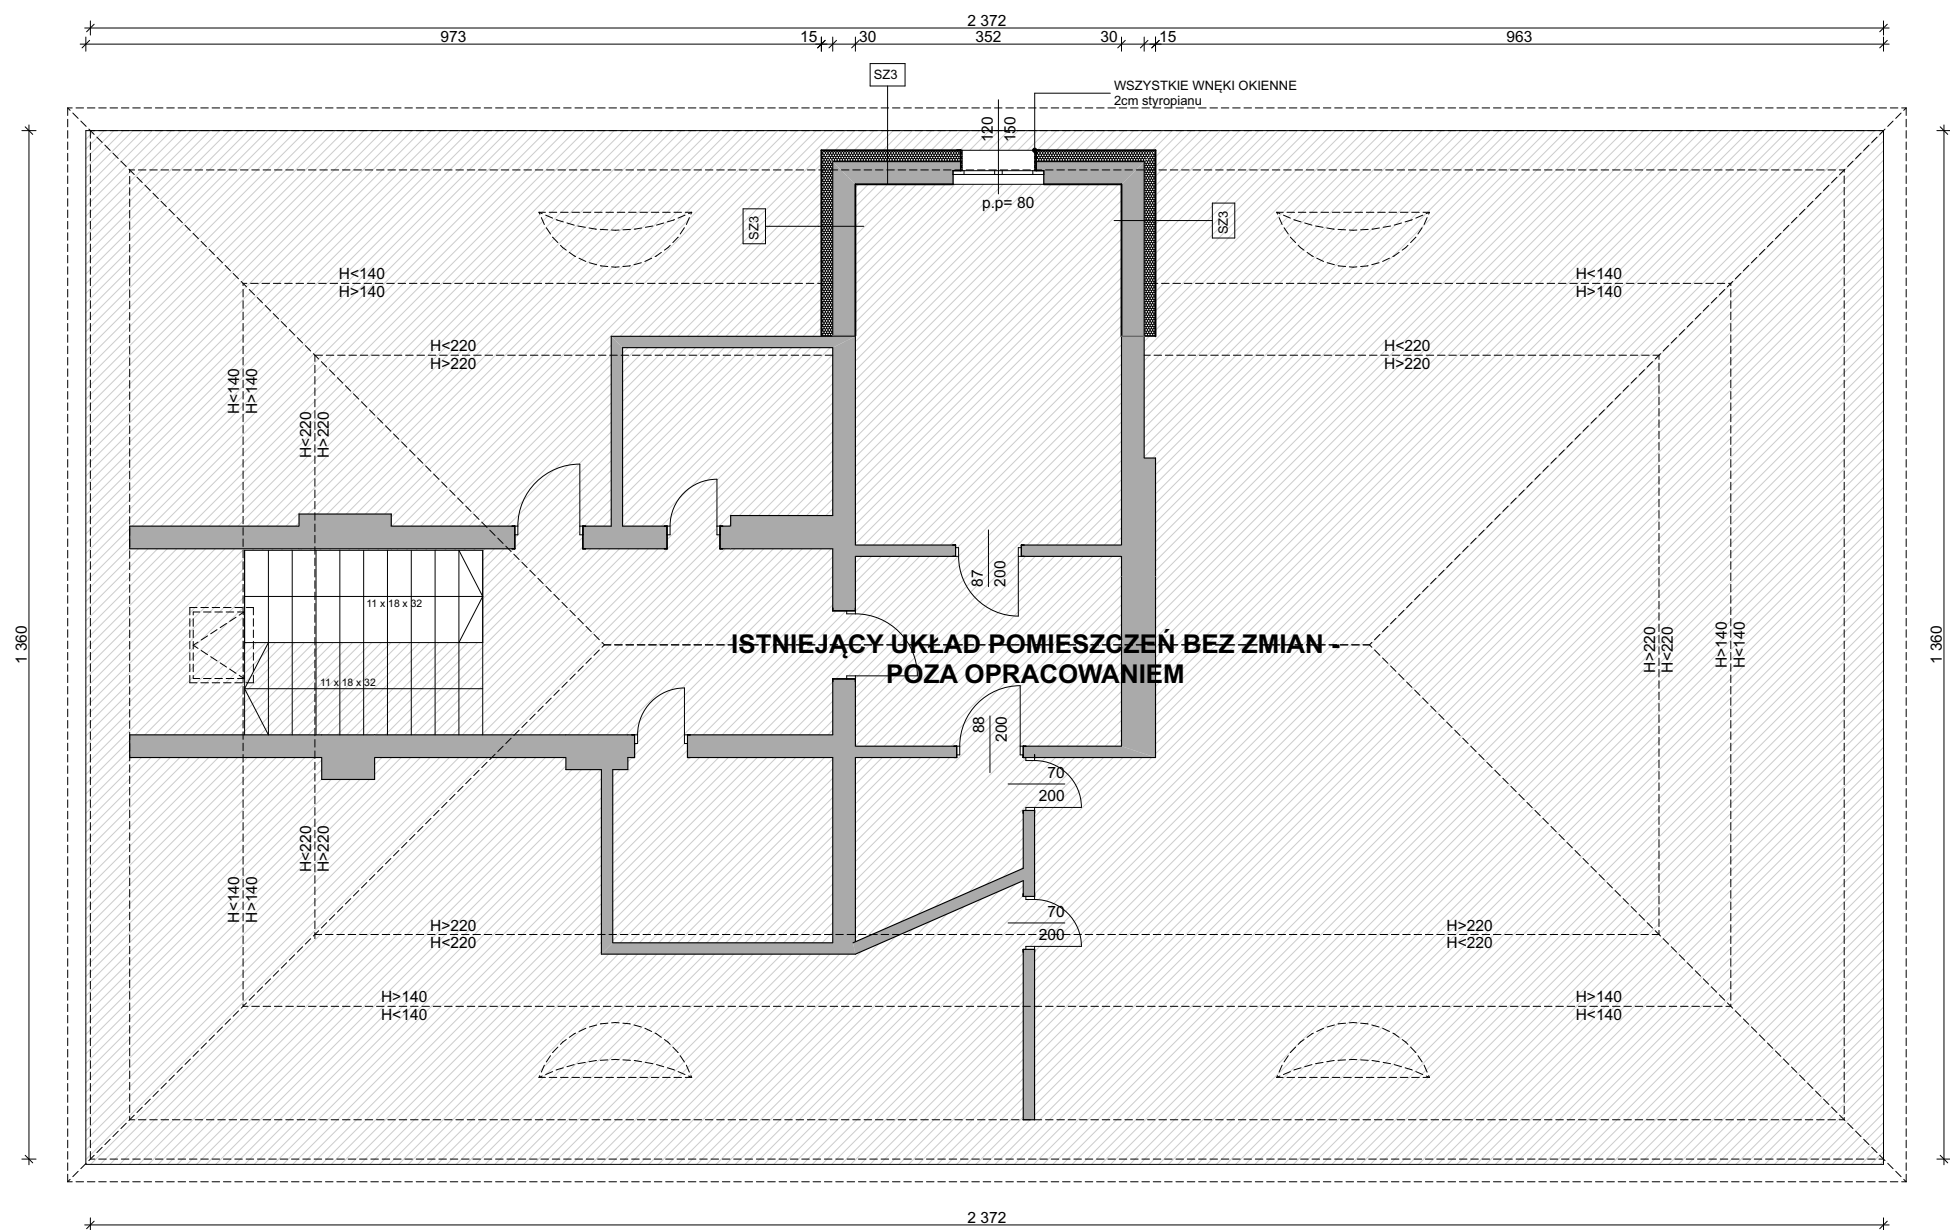

- ŚCIANY ISTNIEJĄCE
- ▨ PROJEKTOWANA IZOLACJA TERMICZNA - styropian gr. 15cm

WSZELKIE DROBNE ELEMENTY NA ELEWACJACH (NP. SKRZYŃKI, WŁĄCZNIKI, RURY SPUSTOWE, ZAWORY, ITP) NALEŻY PRZEŁOŻYĆ NA PROJEKTOWANĄ POWIERZCHNIĘ ŚCIANY PO DOCIEPLENIU.
NA DACHU W MIEJSCACH POSZERZENIA ŚCIAN O IZOLACJĘ CIEPLNĄ NALEŻY ZAMONTOWAĆ NOWE OBRÓBKI BLACHARSKIE ORAZ W ŚCIANIE PRZY OKNACH PARAPETY ZEWNĘTRZNE.

TEMAT:				PROJEKT TERMOMODERNIZACJI WRAZ Z KOLORYSTYKĄ ELEWACJI PRZEDSZKOLA NR 1 "JARZĘBINKA"				PRACOWNIA ARCHITEKTONICZNA MIEDZY KRESKAMI			
INWESTOR:				MIASTO I GMINA SZAMOTUŁY, UL. DWORCOWA 26, 64-500 SZAMOTUŁY				MGR INŻ. ARCH. SZYMON KALUŻYŃSKI			
LOKALIZACJA:				GM. SZAMOTUŁY, UL. STASZICA 7, 64-500 SZAMOTUŁY, DZIAŁKA NR 3246/1				SZYMON KALUŻYŃSKI TEL. +48 602 299 729			
FAZA:				PROJ. BUDOWLANY				BRANŻA ARCHITEKTURA			
PROJEKTANT:				mgr inż. arch. Szymon Kałużyński upr. nr 55/WPOKK/2017 specj. konstrukcyjno-budowlana				UL. FELIKSA NOWOWIEJSKIEGO 10/3 64-500 SZAMOTUŁY NIP: 7871942358 REGON: 634413205 WWW.MIEDZYKRESKAMI.PL BIURO@MIEDZYKRESKAMI.PL			
PROJEKTANT:											
TREŚĆ RYSUNKU:				RZUT PODDASZA - TERMOMODERNIZACJA				nr rys. AR-04			

Schemat



ul. Staszica



PROJEKTOWANA
IZOLACJA TERMICZNA - styropian gr.15cm $\lambda=0,034\text{ W/mK}$
całkowity współczynnik przenikania $U_c=0,19\text{ W/m}^2\text{K}$

PROJEKTOWANA
IZOLACJA TERMIC:
całkowity współczyn

ELEWACJA POŁUDNIOWO-ZACHODNIA

WNEKI OKIENNE
tynk mineralny
malowany farbą silikonową
wg STO 16027

Włącznik dzwonek

Skrzynka pocztowa

PROJEKTOWANA
IZOLACJA TERMICZNA - styropian gr.15cm
styropian gr.15cm $\lambda=0,034\text{ W/mK}$
całkowity współczynnik przenikania $U_c=0,19\text{ W/m}^2\text{K}$

- tynk mineralny
malowany farbą silikonową
wg STO 16027
- tynk żywiczny
wg STO 16026
- tynk żywiczny
wg STO 16025

WSZELKIE DROBNE ELEMENTY NA ELEWACJACH (NP. SKRZYNKI, WŁĄCZNIKI, RURY SPUSTOWE, ZAWORY, Z WYJĄTKIEM SKRZYNKI I RURY OD INSTALACJI GAZOWEJ) NALEŻY PRZEŁOŻYĆ NA PROJEKTOWANĄ POWIERZCHNIĘ ŚCIANY PO DOCIEPLENIU.
NA DACHU W MIEJSCACH POSZERZENIA ŚCIAN O IZOLACJĘ CIEPLNĄ NALEŻY ZAMONTOWAĆ NOWE OBRÓBKI BLACHARSKIE ORAZ W ŚCIANIE PRZY OKNACH PARAPETY ZEWNĘTRZNE.

UWAGA: KOLOR WYDRUKU MOŻE ODBIEGAĆ OD REALNEJ KOLORYSTYKI
OBIEKTU WG WZORNIKA STODESIGN ARCHITECTURAL COLOURS

UWAGA!
NA ETAPIE BUDOWY:
DETALE ELEWACJI (GZYMS PODOKAPOWY, GZYMSY PODOKIENNE, WNEKA ORAZ RYZALIT WEJŚCIOWY NA OSI BUDYNKU) NALEŻY ZINWENTARYZOWAĆ, A PO WYKONANIU OCIEPLENIA ODTWORZYĆ

UWAGA!
PROJEKT ZAKŁADA WYKONANIE REMONTU ELEWACJI BUDYNKU.

W ZAKRES PRAC REMONTOWYCH WCHODZI:
- REMONT KOLORYSTYKI ELEWACJI
- WYKONANIE TERMOIZOLACJI ELEWACJI
- OCZYSZCZANIE ŚCIAN, UZUPEŁNIENIE UBYTKÓW,
- NAPRAWA GZYMSÓW I DETALI ELEWACJI,

PROJEKT NIE ZAKŁADA ZMIAN W ZAKRESIE:
- GABARYTÓW OBIEKTU
- FUNKCJI OBIEKTU


TEMAT:		PROJEKT TERMOMODERNIZACJI WRAZ Z KOLORYSTYKĄ ELEWACJI PRZEDSZKOLA NR 1 "JARZĘBINKA"	
INWESTOR:		MIASTO I GMINA SZAMOTUŁY, UL. DWORCOWA 26 , 64-500 SZAMOTUŁY	
LOKALIZACJA:		GM. SZAMOTUŁY, UL. STASZICA 7, 64-500 SZAMOTUŁY, DZIAŁKA NR 3246/1	
FAZA:		PROJ. BUDOWLANY	BRANŻA ARCHITEKTURA
PROJEKTANT:		mgr inż. arch. Szymon Kałużyński upr. nr 55/WPOKK/2017 specj. konstrukcyjno-budowlana	data
PROJEKTANT:			13.09.2022
TREŚĆ RYSUNKU:		KOLORYSTYKA ELEWACJI POŁUDNIOWO-ZACHODNIEJ	
		nr rys. AR-05	

PRACOWNIA
ARCHITEKTONICZNA

MIEDZY KRESKAMI

MGR INŻ. ARCH. SZYMON KAŁUŻYŃSKI
SZYMON KAŁUŻYŃSKI
UL. FELIKSA NOWOWIEJSKIEGO 10/3 64-500 SZAMOTUŁY
NIP: 7871942358
WWW.MIEDZYKRESKAMI.PL

TEL. +48 602 299 729
REGON: 634413205
BIURO@MIEDZYKRESKAMI.PL

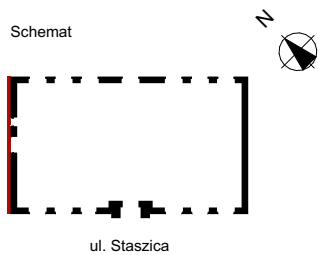

ul. Staszica

PROJEKTOWANA
IZOLACJA TERMICZNA - styropian gr. 15cm $\lambda = 0,034 \text{ W/mK}$
całkowity współczynnik przenikania $U_c = 0,19 \text{ W/m}^2\text{K}$

WNEKI OKIENNE
tynk mineralny
malowany farbą silikonową
wg STO 16027

SKRZYNKA GAZOWA

ELEWACJA PÓLNOCNO-ZACHODNIA

- tynk mineralny
malowany farbą silikonową
wg STO 16027
- tynk żywiczny
wg STO 16026
- tynk żywiczny
wg STO 16025

UWAGA!
PROJEKT ZAKŁADA WYKONANIE REMONTU ELEWACJI BUDYNKU.

W ZAKRES PRAC REMONTOWYCH WCHODZI:
- REMONT KOLORYSTYKI ELEWACJI
- WYKONANIE TERMOIZOLACJI ELEWACJI
- OCZYSZCZANIE ŚCIAN, UZUPEŁNIENIE UBYTKÓW,
- NAPRAWA GZYMSÓW I DETALI ELEWACJI,

PROJEKT NIE ZAKŁADA ZMIAN W ZAKRESIE:
- GABARYTÓW OBIEKTU
- FUNKCJI OBIEKTU

WSZELKIE DROBNE ELEMENTY NA ELEWACJACH (NP. SKRZYNKI, WŁĄCZNIKI, RURY SPUSTOWE, ZAWORY,
Z WYJĄTKIEM SKRZYNKI I RURY OD INSTALACJI GAZOWEJ) NALEŻY PRZEŁOŻYĆ NA PROJEKTOWANĄ
POWIERZCHNIĘ ŚCIANY PO DOCIEPLENIU.
NA DACHU W MIEJSCACH POSZERZENIA ŚCIAN O IZOLACJĘ CIEPLNĄ NALEŻY ZAMONTOWAĆ NOWE OBRÓBK
BLACHARSKIE ORAZ W ŚCIANIE PRZY OKNACH PARAPETY ZEWNĘTRZNE.

UWAGA: KOLOR WYDRUKU MOŻE ODBIEGAĆ OD REALNEJ KOLORYSTYKI
OBIEKTU WG WZORNIKA STODESIGN ARCHITECTURAL COLOURS

UWAGA!
NA ETAPIE BUDOWY:
DETALE ELEWACJI (GZYMS PODOKAPOWY, GZYMSY PODOKIENNE, WNEKA ORAZ RYZALIT
WEJŚCIOWY NA OSI BUDYNKU) NALEŻY ZINWENTARYZOWAĆ, A PO WYKONANIU
OCIEPLENIA ODTWORZYĆ

<div>TEMAT:</div> <div>INWESTOR:</div> <div>LOKALIZACJA:</div> <div>FAZA:</div> <div>PROJEKTANT:</div> <div>PROJEKTANT:</div> <div>TREŚĆ RYSUNKU:</div>		<div>PROJEKT TERMOMODERNIZACJI WRAZ Z KOLORYSTYKĄ ELEWACJI PRZEDSZKOLA NR 1 "JARZĘBINKA"</div>		<div><div>PRACOWNIA ARCHITEKTONICZNA</div><div><div>MIEDZY KRESKAMI</div><div><div>MGR INŻ. ARCH. SZYMON KALUŻYŃSKI</div><div>SZYMON KALUŻYŃSKI</div><div>TEL. +48 602 299 729</div><div>UL. FELIKSA NOWOWIEJSKIEGO 10/3 64-500 SZAMOTUŁY</div><div>NIP: 7871942358</div><div>WWW.MIEDZYKRESKAMI.PL</div></div><div><div>REGON: 634413205</div><div>BIURO@MIEDZYKRESKAMI.PL</div></div></div></div>	
		<div>MIASTO I GMINA SZAMOTUŁY, UL. DWORCOWA 26 , 64-500 SZAMOTUŁY</div>			
		<div>GM. SZAMOTUŁY, UL. STASZICA 7, 64-500 SZAMOTUŁY, DZIAŁKA NR 3246/1</div>			
		<div>PROJ. BUDOWLANY</div>	<div>BRANŻA ARCHITEKTURA</div>	<div>skala</div> <div>1:100</div>	
		<div>mgr inż. arch. Szymon Kałużyński upr. nr 55/WPOKK/2017 spej. konstrukcyjno-budowlana</div>		<div>data</div> <div>13.09.2022</div>	
<div>KOLORYSTYKA ELEWACJI PÓŁNOCNO-ZACHODNIEJ</div>		<div>nr rys.</div> <div>AR-06</div>			


Schemat



ul. Staszica



PROJEKTOWANA
IZOLACJA TERMICZNA - styropian gr.15cm $\lambda=0,034$ W/mK
całkowity współczynnik przenikania $U_c=0,19$ W/m²K

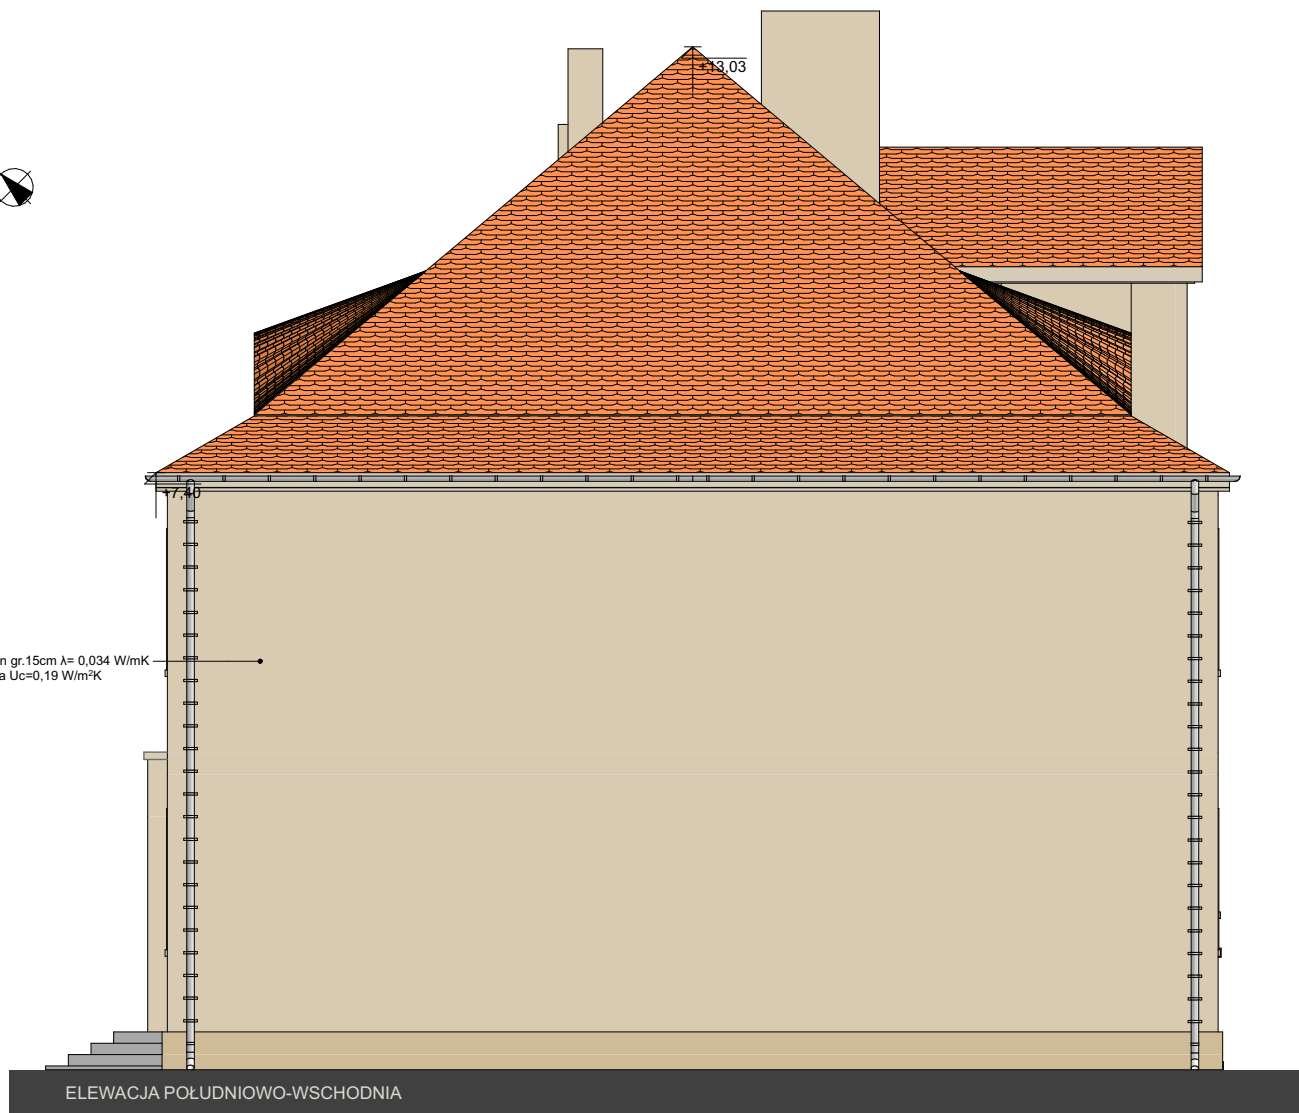

ELEWACJA POŁUDNIOWO-WSCHODNIA

- tynk mineralny
malowany farbą silikonową
wg STO 16027
- tynk żywiczny
wg STO 16026
- tynk żywiczny
wg STO 16025

UWAGA!
PROJEKT ZAKŁADA WYKONANIE REMONTU ELEWACJI BUDYNKU.

- W ZAKRES PRAC REMONTOWYCH WCHODZI:**
- REMONT KOLORYSTYKI ELEWACJI
 - WYKONANIE TERMOIZOLACJI ELEWACJI
 - OCZYSZCZANIE ŚCIAN, UZUPEŁNIENIE UBYTKÓW,
 - NAPRAWA GZYMSÓW I DETALI ELEWACJI,

PROJEKT NIE ZAKŁADA ZMIAN W ZAKRESIE:

- GABARYTÓW OBIEKTU
- FUNKCJI OBIEKTU

WSZELKIE DROBNE ELEMENTY NA ELEWACJACH (NP. SKRZYNKI, WŁĄCZNIKI, RURY SPUSTOWE, ZAWORY,
Z WYJĄTKIEM SKRZYNKI I RURY OD INSTALACJI GAZOWEJ) NALEŻY PRZEŁOŻYĆ NA PROJEKTOWANĄ
POWIERZCHNIĘ ŚCIANY PO DOCIEPLENIU.
NA DACHU W MIEJSCACH POSZERZENIA ŚCIAN O IZOLACJĘ CIEPLNĄ NALEŻY ZAMONTOWAĆ NOWE OBRÓBK
BLACHARSKIE ORAZ W ŚCIANIE PRZY OKNACH PARAPETY ZEWNĘTRZNE.

UWAGA: KOLOR WYDRUKU MOŻE ODBIEGAĆ OD REALNEJ KOLORYSTYKI
OBIEKTU WG WZORNIKA STODESIGN ARCHITECTURAL COLOURS

UWAGA!
NA ETAPIE BUDOWY:
DETALE ELEWACJI (GZYMS PODOKAPOWY, GZYMSY PODOKIENNE, WNĘKA ORAZ RYZALIT
WEJŚCIOWY NA OSI BUDYNKU) NALEŻY ZINWENTARYZOWAĆ, A PO WYKONANIU
OCIEPLENIA ODTWORZYĆ

		PROJEKT TERMOMODERNIZACJI WRAZ Z KOLORYSTYKĄ ELEWACJI PRZEDSZKOLA NR 1 "JARZĘBINKA"		<div><div>PRACOWNIA ARCHITEKTONICZNA</div><div>MIEDZY KRESKAMI</div><div><div>MGR INŻ. ARCH. SZYMON KALUŻYŃSKI</div><div>SZYMON KALUŻYŃSKI</div><div>UL. FELIKSA NOWOWIEJSKIEGO 10/3 64-500 SZAMOTUŁY</div><div>NIP: 7871942358</div><div>WWW.MIEDZYKRESKAMI.PL</div></div><div><div></div><div>TEL. +48 602 299 729</div><div>REGON: 634413205</div><div>BIURO@MIEDZYKRESKAMI.PL</div></div></div>	
TEMAT:					
INWESTOR:		MIASTO I GMINA SZAMOTUŁY, UL. DWORCOWA 26 , 64-500 SZAMOTUŁY			
LOKALIZACJA:		GM. SZAMOTUŁY, UL. STASZICA 7, 64-500 SZAMOTUŁY, DZIAŁKA NR 3246/1			
FAZA:		PROJ. BUDOWLANY	BRANŻA ARCHITEKTURA	skala	1:100
PROJEKTANT:		mgr inż. arch. Szymon Kałużyński upr. nr 55/WPOKK/2017 <small>spej. konstrukcyjno-budowlana</small>		data	13.09.2022
PROJEKTANT:					
TREŚĆ RYSUNKU:		KOLORYSTYKA ELEWACJI POŁUDNIOWO-WSCHODNIEJ			nr rys. AR-07

Schemat



ul. Staszica



PROJEKTOWANA
IZOLACJA TERMICZNA - styropian gr.15cm $\lambda=0,034 \text{ W/mK}$
całkowity współczynnik przenikania $U_c=0,20 \text{ W/m}^2\text{K}$

PROJEKTOWANA
IZOLACJA TERMICZNA - styropian gr.15cm $\lambda=0,034 \text{ W/mK}$
całkowity współczynnik przenikania $U_c=0,19 \text{ W/m}^2\text{K}$

PROJEKTOWANA
IZOLACJA TERMICZNA - styropian gr.15cm

SKRZYŃKA GAZOWA

ELEWACJA PÓŁNOCNO-WSCHODNIA

WNEKI OKIENNE
tynk mineralny
malowany farbą silikonową
wg STO 16027

- tynk mineralny
malowany farbą silikonową
wg STO 16027
- tynk mineralny
malowany farbą silikonową
wg STO 16026
- tynk żywiczny
wg STO 16025

WSZELKIE DROBNE ELEMENTY NA ELEWACJACH (NP. SKRZYŃKI, WŁĄCZNIKI, RURY SPUSTOWE, ZAWORY, Z WYJĄTKIEM SKRZYŃKI I RURY OD INSTALACJI GAZOWEJ) NALEŻY PRZEŁOŻYĆ NA PROJEKTOWANĄ POWIERZCHNIĘ ŚCIANY PO DOCIEPLENIU.
NA DACHU W MIEJSCACH POSZERZENIA ŚCIAN O IZOLACJĘ CIEPLNĄ NALEŻY ZAMONTOWAĆ NOWE OBRÓBKI BLACHARSKIE ORAZ W ŚCIANIE PRZY OKNACH PARAPETY ZEWNĘTRZNE.

UWAGA: KOLOR WYDRUKU MOŻE ODBIEGAĆ OD REALNEJ KOLORYSTYKI OBIEKTU WG WZORNIKA STODESIGN ARCHITECTURAL COLOURS

UWAGA!
NA ETAPIE BUDOWY:
DETALE ELEWACJI (GZYMSY PODOKAPOWE, GZYMSY PODOKIENNE, WNEKA ORAZ RYZALIT WEJŚCIOWY NA OSI BUDYNKU) NALEŻY ZINWENTARYZOWAĆ, A PO WYKONANIU OCIEPLENIA ODTWORZYĆ

UWAGA!
PROJEKT ZAKŁADA WYKONANIE REMONTU ELEWACJI BUDYNKU.

W ZAKRES PRAC REMONTOWYCH WCHODZI:
- REMONT KOLORYSTYKI ELEWACJI
- WYKONANIE TERMOIZOLAZJI ELEWACJI
- OCZYSZCZANIE ŚCIAN, UZUPEŁNIENIE UBYTKÓW,
- NAPRAWA GZYMSÓW I DETALI ELEWACJI,

PROJEKT NIE ZAKŁADA ZMIAN W ZAKRESIE:
- GABARYTÓW OBIEKTU
- FUNKCJI OBIEKTU

TEMAT:		PROJEKT TERMOMODERNIZACJI WRAZ Z KOLORYSTYKĄ ELEWACJI PRZEDSZKOLA NR 1 "JARZĘBINKA"		<div>PRACOWNIA ARCHITEKTONICZNA</div> <div>MIEDZY KRESKAMI</div> <div>MGR INŻ. ARCH. SZYMON KAŁUŻYŃSKI SZYMON KAŁUŻYŃSKI TEL. +48 602 295 729 UL. FELIKSA NOWOWIEJSKIEGO 10/3 64-500 SZAMOTUŁY NIP: 7871942358 REGON: 634413205 WWW.MIEDZYKRESKAMI.PL BIURO@MIEDZYKRESKAMI.PL</div>	
INWESTOR:		MIASTO I GMINA SZAMOTUŁY, UL. DWORCOWA 26 , 64-500 SZAMOTUŁY			
LOKALIZACJA:		GM. SZAMOTUŁY, UL. STASZICA 7, 64-500 SZAMOTUŁY, DZIAŁKA NR 3246/1			
FAZA:		PROJ. BUDOWLANY	BRANŻA ARCHITEKTURA		skala 1:100
PROJEKTANT:		mgr inż. arch. Szymon Kałużyński upr. nr 55/WPOKK/2017 spej. konstrukcyjno-budowlana		data 13.09.2022	
PROJEKTANT:					
TREŚĆ RYSUNKU:		KOLORYSTYKA ELEWACJI PÓŁNOCO-WSCHODNIEJ			nr rys. AR-08

PRACOWNIA
ARCHITEKTONICZNA
MIEDZY KRESKAMI
MGR INŻ. ARCH. SZYMON KAŁUŻYŃSKI
SZYMON KAŁUŻYŃSKI TEL. +48 602 299 729
UL. FELIKSA NOWOWIEJSKIEGO 10/3 64-500 SZAMOTUŁY
NIP: 7871942358 REGON: 634413205
WWW.MIEDZYKRESKAMI.PL BIURO@MIEDZYKRESKAMI.PL