


PLAN EWAKUACYJNY

RZUT PIWNIC

SKALA 1:100

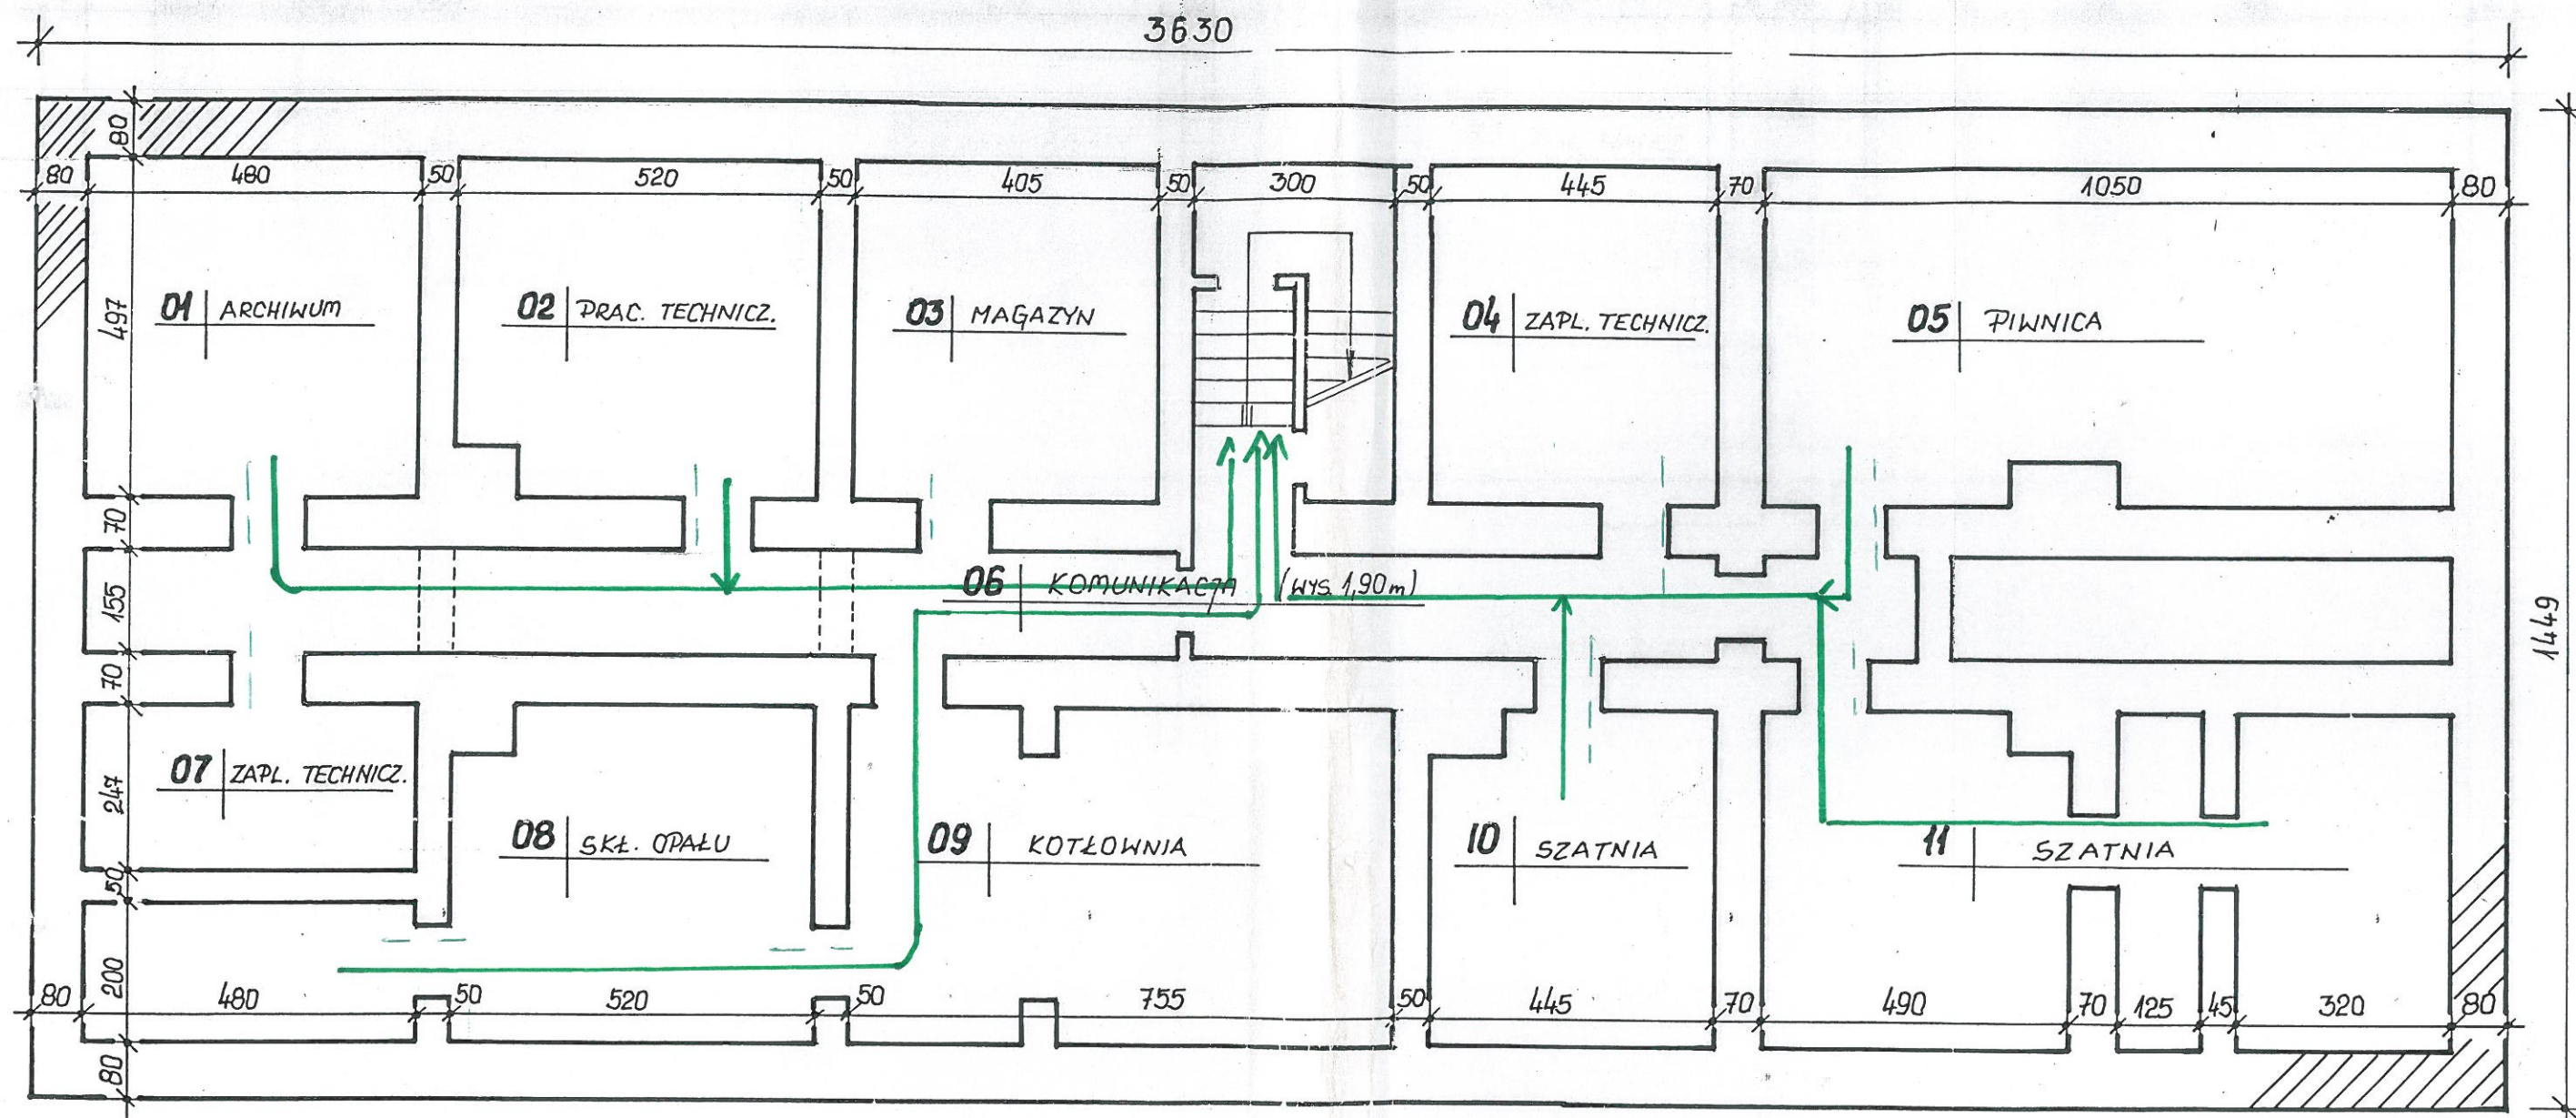

ZAKŁAD USŁUG BUDOWLANYCH
"INCPOL" Józef Ince
46-320 Praszka, ul. 91-cielna

J. Ince
Józef Ince

upr. bud. nr UAN-VIII 83861/77/90
§5 ust.2 §6 ust.3 §7 i §13 ust.1 pkt.2.

AKTUALIZOWANO 07-2003