



PROJEKT ZAGOSPODAROWANIA TERENU
ROZBUDOWA SIECI WODOCIĄGOWEJ
Nałęcz gm. Człopa
skala 1 : 1000

MAPA DO CELÓW PROJEKTOWYCH	
Nałęcz, dz. nr 30, 14, 15/7, 29, ark 353.241.182, 191, 193, 241, 243	
Oznaczenie kancelaryjne zgłoszenia pracy geodezyjnej	ID.6640.241.2021
Nazwa miejscowości	Nałęcz
Jednostka ewidencyjna	Identyfikator 321702 5;
	Nazwa Człopa Obszar Wiejski
Obręb ewidencyjny	Identyfikator 321702 5.0098
	Nazwa Człopa Podgórze
Skala mapy	1 : 1000
Nazwa układu współrzędnych	prostokątnych płaskich 1965/3
	Układu wysokości Kronsztadt 86
Oznaczenie granic obszaru, który był przedmiotem aktualizacji	=====
Informacje o służebnościach gruntowych mających wpływ na zagospodarowanie gruntów, zlokalizowanych w granicach proj. inwestycji *)	Nie wykonano ustaleń obciążeń służebnościami
Data opracowania mapy	13.04.2020 r.
PUH GEOTEXT	
Ireneusz Górzyński	
Os. Olimpijskie 35	
tel. 604981241,	
mail: geotext@pro.onet.pl	
NIP 765-000-82-34	
nazwa / imię i nazwisko wykonawcy	
podpis osoby reprezentującej wykonawcę	
mgr inż. Ireneusz Górzyński	
upr. nr 8723	
mgr inż. Ireneusz Górzyński	
upr. nr 8723(1,2)	
imię i nazwisko geodety uprawnionego, który opracował mapę	
nr uprawnień i podpis geodety	

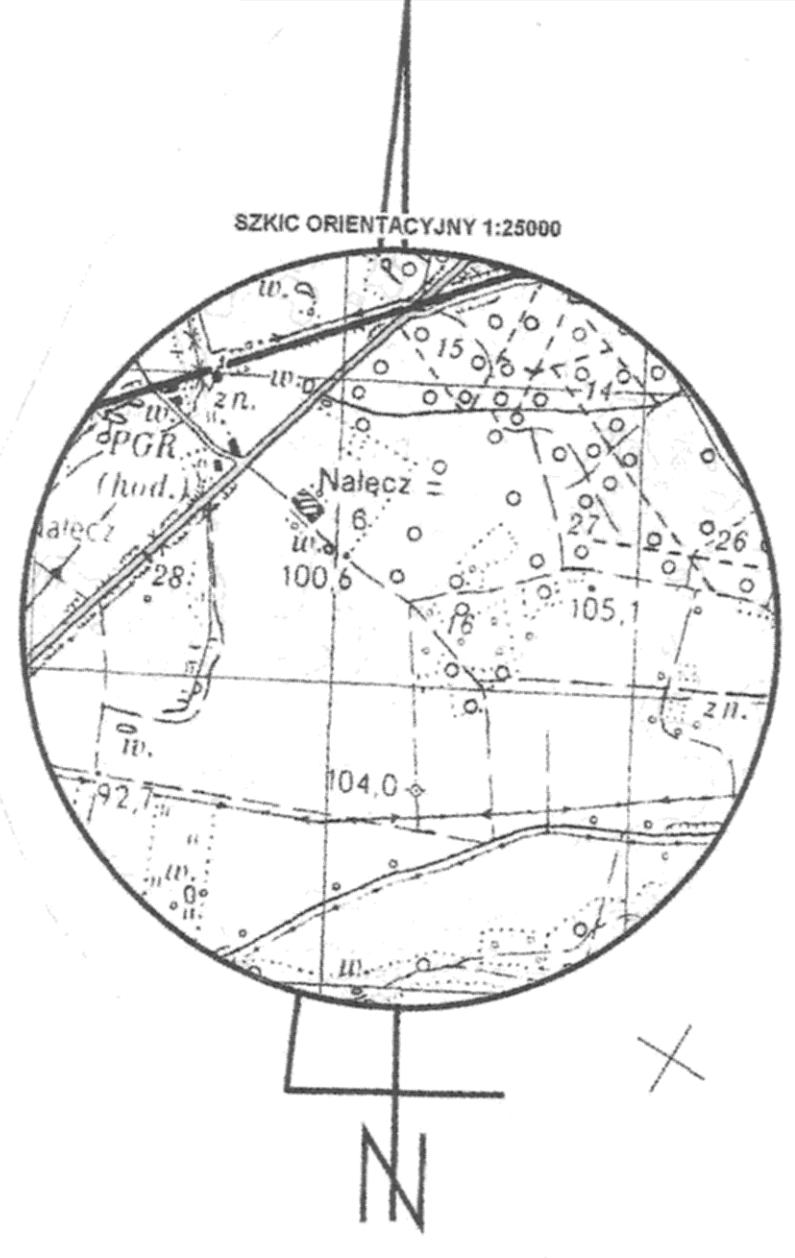

Jestem świadomy odpowiedzialności karnej za złożenie fałszywych oświadczeń. Oświadczam, że operat techniczny zawierający rezultaty prac geodezyjnych w wyniku, których powstał niniejszy dokument uzyskał pozytywny wynik weryfikacji.	
Identyfikator operatu	ID 6640.241.2021
Organ służby geodezyjnej, który przyjął operat techniczny	Starosta Walecki, PODGIK Walecz
Wykonawca prac geodezyjnych	PUH GEOTEXT Ireneusz Górzyński
Data sporządzenia dokumentu zawierającego pozytywny wynik weryfikacji	6640.241.2021_8209 07.07.2021
Imię i nazwisko oraz nr uprawnień zawodowych kierownika prac	mgr inż. Ireneusz Górzyński nr. Uprawnień 8723
Pieczętka geodety uprawnionego, który opracował mapę:	

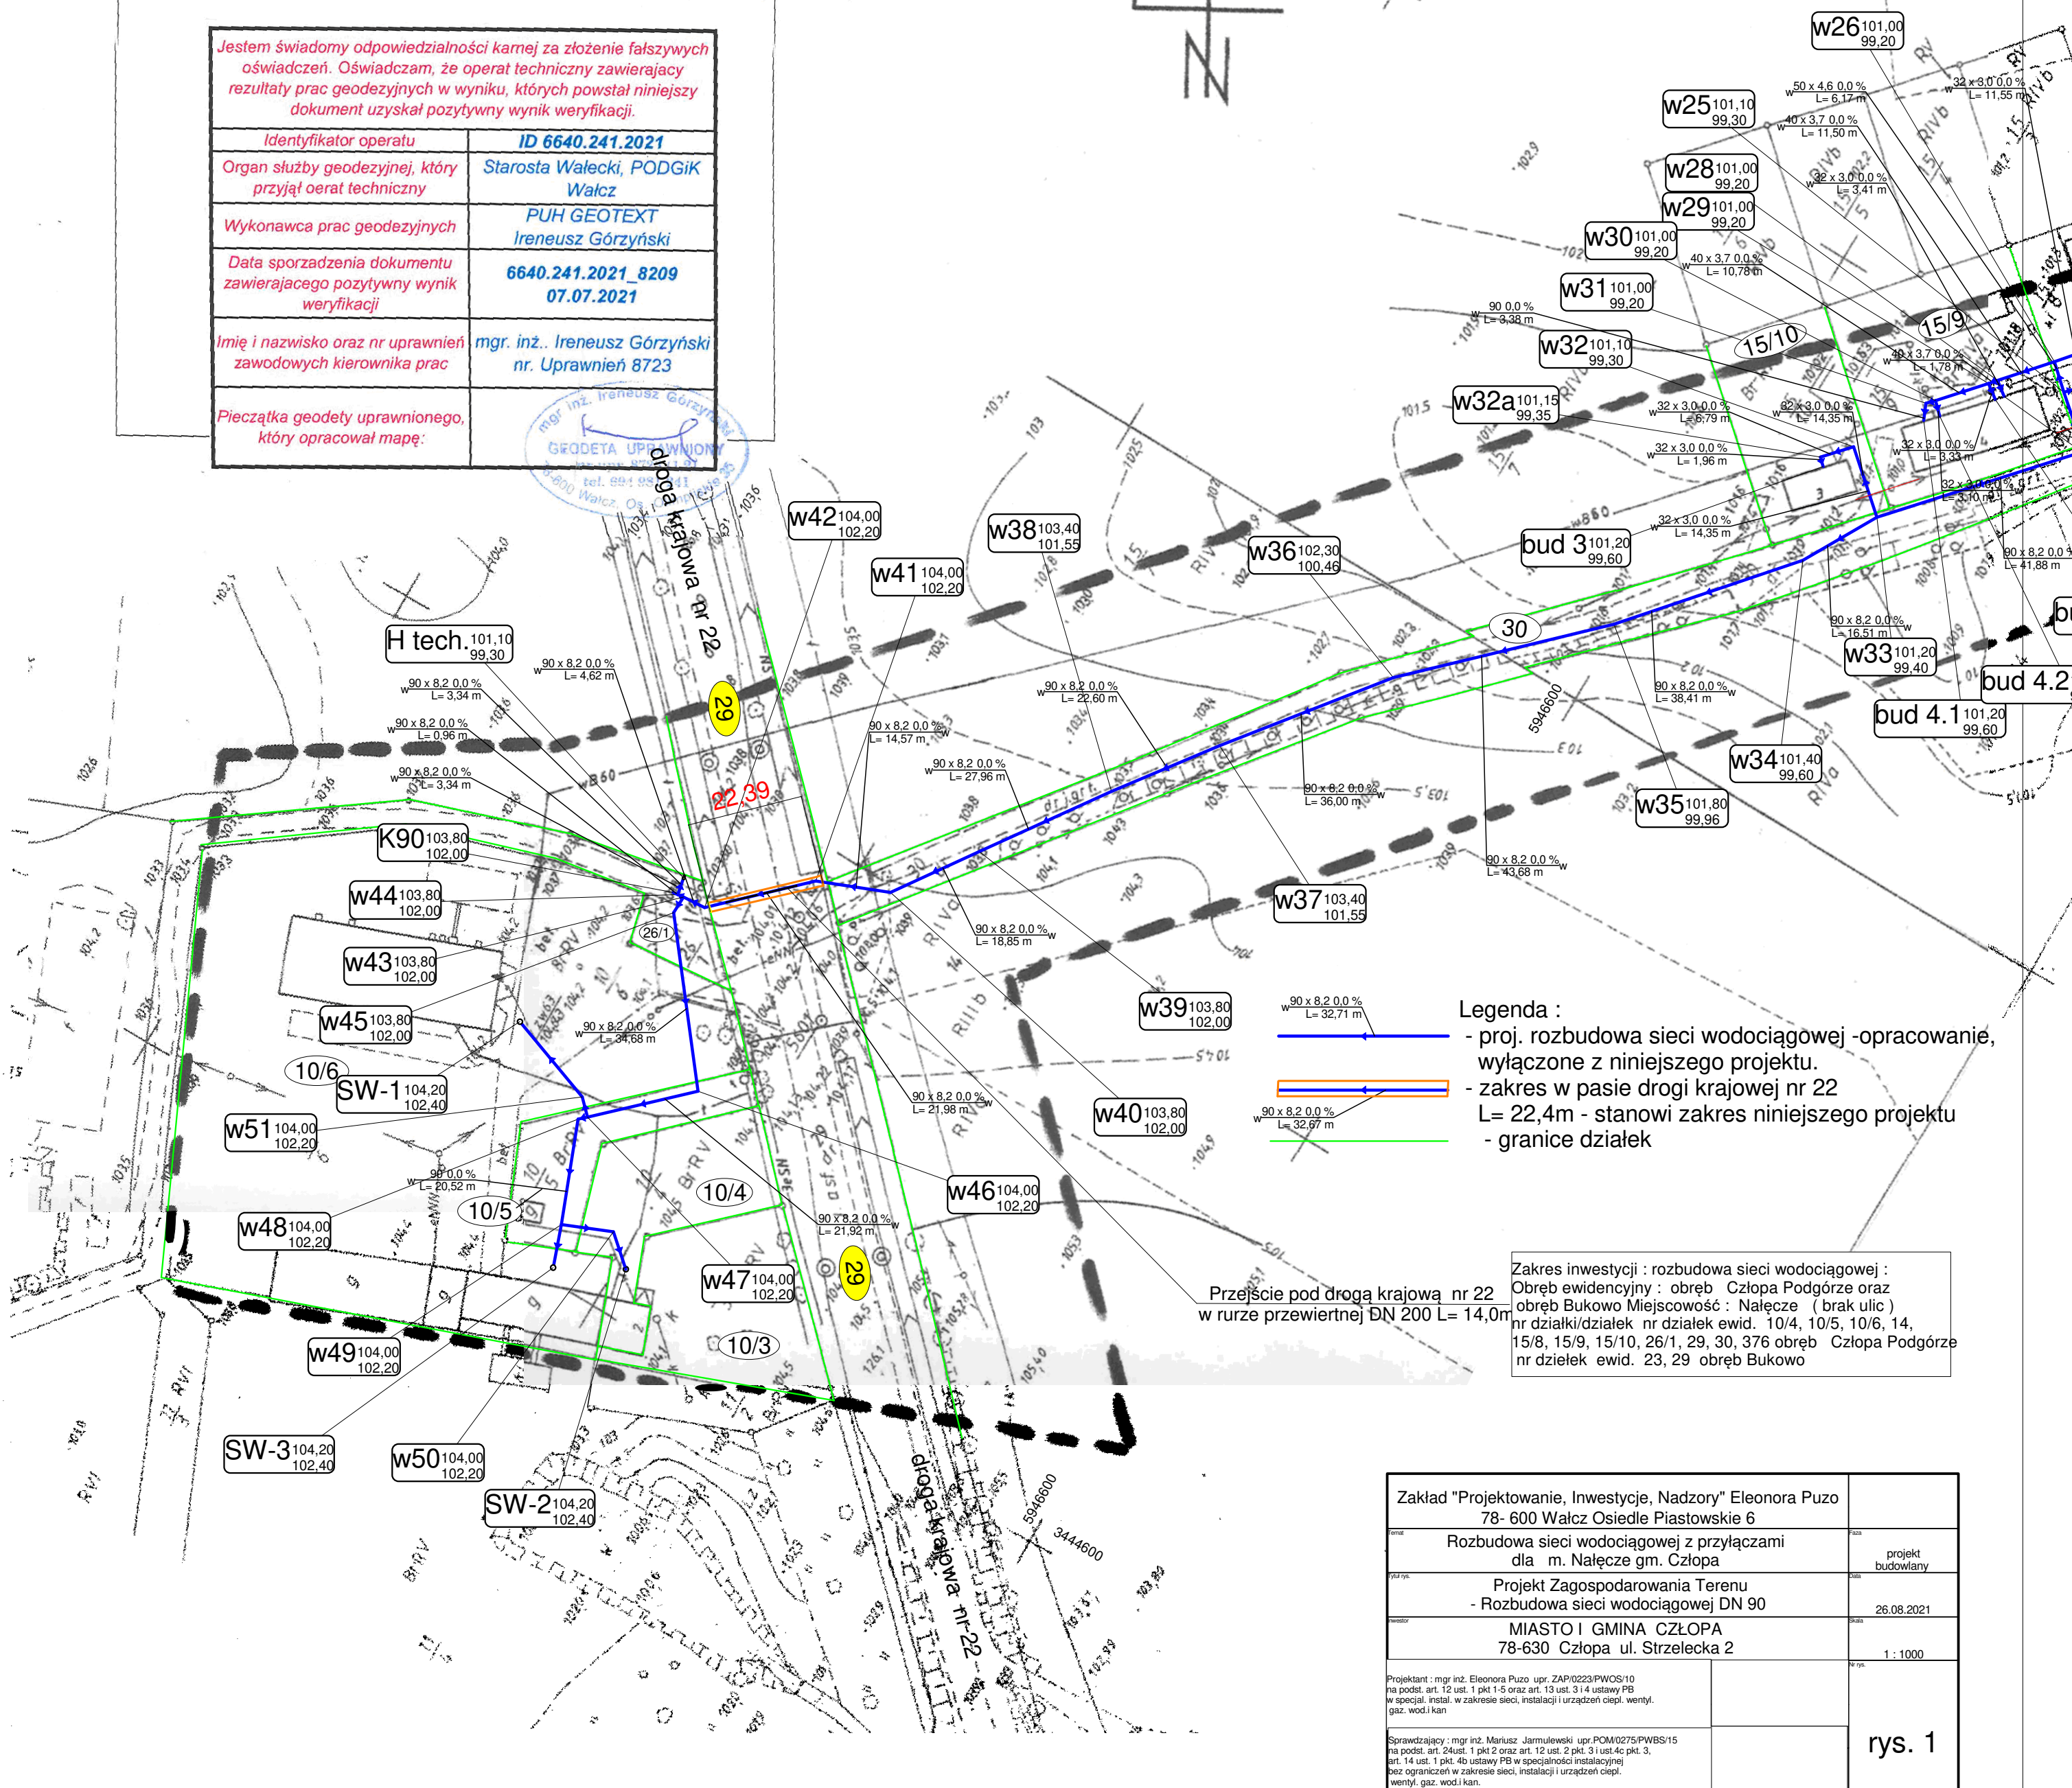

Zakład "Projektowanie, Inwestycje, Nadzory" Eleonora Puzo 78- 600 Walecz Osiedle Piastowskie 6	
Rozbudowa sieci wodociągowej z przyłączami dla m. Nałęcz gm. Człopa	projekt budowlany
Projekt Zagospodarowania Terenu - Rozbudowa sieci wodociągowej DN 90	26.08.2021
MIASTO I GMINA CZŁOPA 78-630 Człopa ul. Strzelecka 2	1 : 1000
Projektant : mgr inż. Eleonora Puzo upr. ZAP/0223/PWOS/10 na podst. art. 12 ust. 1 pkt 1-5 oraz art. 12 ust. 3 i 4 ustawy PB w specjal. instal. w zakresie sieci, instalacji i urządzeń ciepł. wentyl. gaz. wod. kan.	
Sprawdzający : mgr inż. Mariusz Jarmulewski upr. POM/0275/PWBS/15 na podst. art. 24 ust. 1 pkt 2 oraz art. 12 ust. 2 pkt 3 i 4 ustawy PB w specjal. instal. w zakresie sieci, instalacji i urządzeń ciepł. wentyl. gaz. wod. kan.	rys. 1