


Imię, nazwisko i podpis osoby reprezentującej organ	M. Janiak
Data wpisania operatu technicznego do ewidencji materiałów zasobu	21.09.2020
Identyfikator ewidencyjny materiału zasobu – operatu technicznego	P.2208.2020.1735
Organ prowadzący państwowy zasób geodezyjny i kartograficzny	STAROSTA LĘBORSKI
Poświadczam się, że niniejszy dokument został opracowany w wyniku prac geodezyjnych i kartograficznych, których rezultaty zawiera operat techniczny wpisany do ewidencji materiałów państwowego zasobu geodezyjnego i kartograficznego.	

W obszarze objętym opracowaniem mapa zawiera usytuowanie wszystkich ważnych projektowanych sieci uzbrojenia terenu.

Starostwo Powiatowe
w Lęborku
Zespół Usług Inżynierskich i Projektowych
dla Powiatu Lęborskiego
ul. Czołgiściów 5
84-300 LĘBORK
tel. 059 862 18 73, 059 862 39 56

21.09.2020 M. Janiak

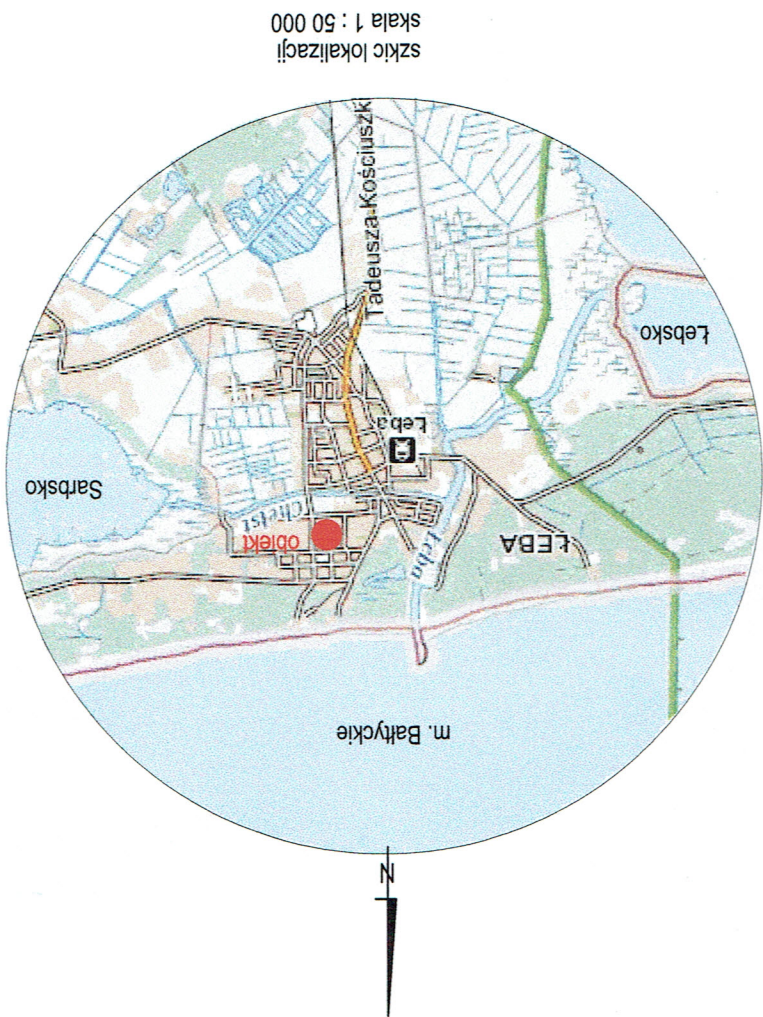

szkic lokalizacji
skala 1 : 50 000