




Sławomir Rytlewski
83-110 Tczew, ul. Mikołaja Reja 16
NIP: 593-113-73-24, REGON: 380222884
tel. 606-404-940
mail slawomirrytlewski@gmail.com

PROJEKT BUDOWLANO-WYKONAWCZY

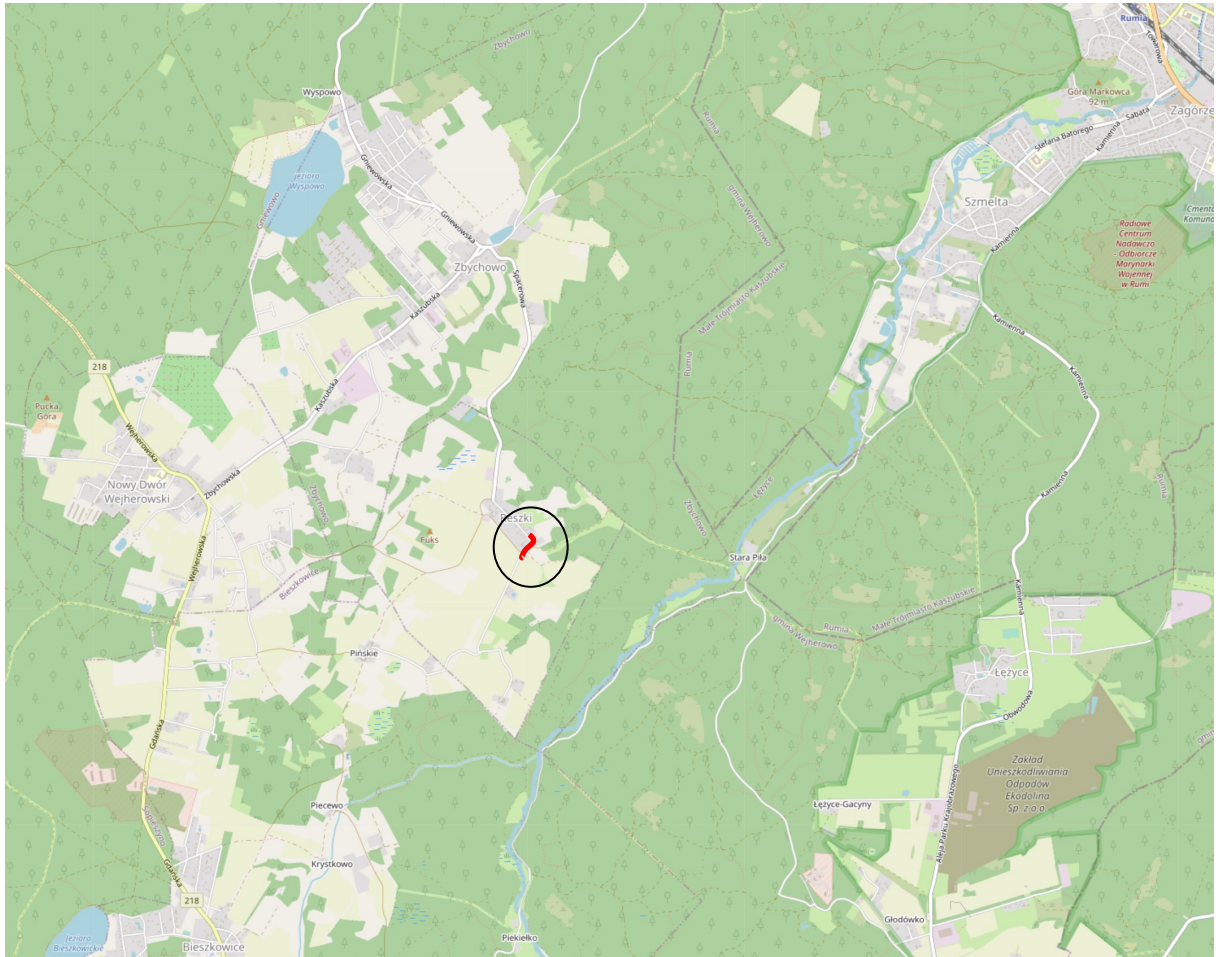

Nazwa inwestycji: Przebudowa drogi w m. Reszki

Działki – stanowiące istniejący pas drogowy:

Jednostka ewidencyjna, obręb: **221510_2, Reszki**

Działki nr: **85**

Inwestor: **Gmina Wejherowo**
Ul. Transportowa 1
84-200 Wejherowo

Jednostka projektowa: **ATR Sławomir Rytlewski**
ul. Reja 16
83-110 Tczew

Kat. obiektu budowlanego: IV, XXV, XXVI

Właściciel sieci elektroenergetycznej: **ENERGA-OPERATOR SA**
ul. Marynarki Poskiej 130, 80-557 Gdańsk

Branża	Wyszczególnienie	Imię i nazwisko, nr uprawnień	Podpis
Elektroenergetyczna	Projektował:	mgr inż. Michał Antonowicz upr. nr POM/0092/PBE/18	
	Sprawdził:	mgr inż. Krzysztof Dąbrowski upr. nr POM/0186/PŌOE/1	

R/20/083219 z dnia 27.01.2021 r.
Tczew, luty 2021 r.



Stawomir Rytlewski
83-110 Tczew, ul. Mikołaja Reja 16
NIP: 593-113-73-24, REGON: 380222884
tel. 606-404-940
mail slawomirrytlewski@gmail.com

Spis treści

Oświadczenie projektantów	3
Opis techniczny	4
1. Podstawa opracowania	4
2. Przedmiot inwestycji	4
3. Opis stanu istniejącego	5
4. Opis projektowanych rozwiązań	5
4.1. Projektowana linia kablowa nN-0,4 kV	6
4.2. Wyprowadzenie kablowe nN-0,4 kV na słup:.....	6
4.3. Szafki kablowe:	7
4.4. Uziemienie.....	7
4.5. Linia napowietrzna	7
5. Dane informujące o ochronie terenu	7
6. Dane informujące o wpływie eksploatacji górniczej.....	7
7. Obszar oddziaływania obiektu.....	8
8. Opinia geotechniczna	8
9. Ochrona przeciwporażeniowa nn-0,4 kV	9
10. Wykaz właścicieli.....	9
11. Obliczenia.....	9
12. Uwagi końcowe	9
Rysunek nr 1. Mapa pogłądowa - skala 1:10000.....	11
Rysunek nr 2. Projekt zagospodarowania terenu - skala 1:500	11
Rysunek nr 3. Schemat jednokreskowy - skala -	11
Uprawnienia projektantów oraz sprawdzających wraz z aktualnymi izbami.....	12



Stawomir Rytlewski
83-110 Tczew, ul. Mikołaja Reja 16
NIP: 593-113-73-24, REGON: 380222884
tel. 606-404-940
mail slawomirrytlewski@gmail.com

Oświadczenie projektantów

Oświadczam, że dokumentacja projektowa pn **Usunięciu kolizji sieci elektroenergetycznej nN-0,4 kV” w ramach zadania polegająca na przebudowie drogi w m. Reszki** jest wykonana zgodnie z obowiązującymi przepisami oraz zasadami wiedzy technicznej zgodnie z art. 20 ustawy z dnia 7 lipca 1994 r. Prawo Budowlane (*Dz.U.* z 2020 r. poz. 1333, z dn. 03.08.2020 r.)

Branża	Wyszczególnienie	Imię i nazwisko, nr uprawnień	Podpis
Elektroenergetyczna	Projektował:	mgr inż. Michał Antonowicz upr. nr POM/0092/PBE/18	
	Sprawdził:	mgr inż. Krzysztof Dąbrowski upr. nr POM/0186/POOE/1	

Tczew, luty 2021 r.



Stawomir Rytlewski
83-110 Tczew, ul. Mikołaja Reja 16
NIP: 593-113-73-24, REGON: 380222884
tel. 606-404-940
mail slawomirrytlewski@gmail.com

Opis techniczny

1. Podstawa opracowania

Podstawą opracowania jest:

- umowa z Inwestorem,
- mapa do celów projektowych w skali 1:500,
- wizja lokalna,
- Rozporządzenie Ministra Transportu i Gospodarki Morskiej z dnia 2 marca 1999 r. w sprawie warunków technicznych, jakim powinny odpowiadać drogi publiczne i ich usytuowanie
- Warunki usunięcia kolizji R/20/083219 z dnia 27.01.2021 r Energa-Operator SA
- Uzgodnienia z ENERGA-OPERATOR S.A. Oddział w Gdańsku,
- Wizja lokalna w terenie i pomiary uzupełniające
- Polskie i branżowe normy

2. Przedmiot inwestycji

Przedmiotem całej inwestycji jest głównie przebudowa układu drogowego – drogi gminnej w m. Reszki na długości ~140 m. Z uwagi na kolizję istniejącej sieci elektroenergetycznej, będącej właścicielem ENERGA-OPERATOR SA Oddział w Gdańsku, w ramach tej przebudowy planowane jest:

- demontaż istniejącej linii kablowej nN-0,4 kV typu YAKY4x35 mm² na odcinku od słupa nr 112/ŻN-10 do złącza kablowego Z-1/112, będącej w kolizji w nowym układem drogowym,
- budowa nowej linii kablowej nN-0,4 kV typu YAKXS 4x35 mm² na odcinku od słupa nr 112/ŻN-10 do złącza kablowego Z-1/112 po nowej trasie,



Stawomir Rytlewski
83-110 Tczew, ul. Mikołaja Reja 16
NIP: 593-113-73-24, REGON: 380222884
tel. 606-404-940
mail slawomirrytlewski@gmail.com

3. Opis stanu istniejącego

W chwili obecnej przebudowywana droga jest gruntowa z licznymi ubytkami, nierównościami. Ponadto istniejąca bariera drewniana jest zdegradowana, nie spełnia swoich funkcji. Szerokość jezdni nie pozwala na swobodne minięcie się dwóch pojazdów korzystających z drogi.

W zakresie przebudowywanego układu drogowego znajduje się istniejąca infrastruktura elektroenergetyczna tj. linia napowietrzna nN-0,4 kV oraz oświetlenie uliczne. W miejscowości Reszki znajduje się słupowa stacja transformatorowa T- 9456 Reszki zasilana linią napowietrzną SN-15 kV. Znajduje się na niej transformator o mocy $S_n=400$ kVA. Ze stacji wyprowadzone są trzy obwody w kierunku, Zbychowa, Wieś, Hydrofornia.

Z istniejącej linii napowietrznej nN-0,4 kV AsXSn 4x35+ AsXSn 2x16 – słupa nr 1112/ŻN-10 poprowadzone jest zejście kablowe YAKY4x35 mm² w kierunku złącza Z-1/112. Linia kablowa będzie przebudowywana zważywszy na kolizję z nowym układem drogowym.

4. Opis projektowanych rozwiązań

W obszarze objętym opracowaniem zaplanowano roboty:

(po stronie drogowców):

- roboty rozbiórkowe istniejących nawierzchni,
- roboty ziemne,
- wykarczowanie istniejącej zieleni,
- regulacja wysokościowa uzbrojenia podziemnego dostosowana do projektowanej infrastruktury
- zabezpieczenie istniejących sieci rurami dwudzielnymi,
- regulacja wysokościowa istniejącego zjazdu oraz chodnika,
- rozbiórka istniejącego murku kamiennego,
- rozbiórka istniejącej bariery drewnianej,
- modernizacja drogi poprzez wykonanie nakładki asfaltowej oraz wzmocnienia powierzchni nie będącej w śladzie istniejącej drogi,
- wbudowanie korytek betonowych odprowadzających wody opadowe do rowu, który zostanie wyczyszczony i wyregulowany,
- wbudowanie poboczy z kruszywa,
- wbudowanie bariery energochłonnej stalowej,
- umocnienie skarp płytami MEBA oraz murem oporowym,
- budowy kanału technologicznego,



Stawomir Rytlewski
83-110 Tczew, ul. Mikołaja Reja 16
NIP: 593-113-73-24, REGON: 380222884
tel. 606-404-940
mail slawomirrytlewski@gmail.com

- wykonanie oznakowania poziomego i pionowego,

(po stronie wyspecjalizowania firmy energetycznej):

- demontaż istniejącej linii kablowej nN-0,4 kV YAKY 4x35 i budowa nowej linii kablowej YAKXS 4x35 po nowej trasie,
- roboty porządkowe

4.1. Projektowana linia kablowa nN-0,4 kV

Istniejącą linię kablową typu YAKY 4x35 mm² należy zdemontować na odcinku od słupa nr 112 do złącza Z-1/112 (l=29m) zgodnie z projektem z zagospodarowania terenu.

Od złącza Z-1/112 w kierunku istniejącego słupa nr 112 należy ułożyć nową linię kablową typu YAKXS 4x35 mm² po nowej trasie kablowej (30/42m)

Rzędną do układania kabla należy odnieść do terenu projektowanego. Projektowane linie kablowe nN-0,4kV należy ułożyć w wykopie linią falistą na głębokości 70 cm, a pod drogą min. 1,0m. Przebieg linii kablowej należy wytyczyć przez uprawnionego geodetę.

Na wysokości 25cm nad kablem należy ułożyć folię PCV koloru niebieskiego dla kabli nn-0,4kV.

Skrzyżowania projektowanej linii kablowej z drogą należy wykonać w rurach osłonowych SRS Ø75. Końce rur osłonowych należy uszczelnić pianką poliuretanową. Ułożony kabel w wykopie należy zgłosić do odbioru etapowego do Inwestora oraz do zinwentaryzowania przez uprawnioną jednostkę geodezyjną. Kable należy układać zgodnie z normą N-SEP E 004.

Przedmiotem przebudowy nie jest przestawienie złącza kablowego – pozostaje w tej samej lokalizacji.

4.2. Wyprowadzenie kablowe nN-0,4 kV na słup:

Kable na słupach należy zabezpieczyć rurą ochronną BE 50 długości 3,0 m, przy czym rura powinna wystawać 2,5 m ponad powierzchnie terenu. Rurę wraz z kablem należy przymocować uchwytami z osadzenie na słupy ŻN.



Stawomir Rytlewski
83-110 Tczew, ul. Mikołaja Reja 16
NIP: 593-113-73-24, REGON: 380222884
tel. 606-404-940
mail slawomirrytlewski@gmail.com

4.3. Szafki kablowe:

Przedmiotem przebudowy nie jest przestawienie złączy kablowych – pozostają w tych samych lokalizacjach. Do złącza kablowego Z-1/112 należy wypiąć starą linię kablową YAKY 4x 35, a w zmian wprowadzić nową linię kablową typu YAKXS 4x35.

4.4. Uziemienie

Razem z kablem YAKXS należy prowadzić po nowej trasie bednarkę PFeZn 25x4mm uziemiając ją szynę zerową w złączu kablowym.

4.5. Linia napowietrzna

W zakresie opracowania przebiega linia napowietrzna typu AsXSn 4x35+ AsXSn 2x16 (oświetlenie). Istniejąca linia napowietrzna nie znajduje się w kolizji z planowaną przebudową drogi. Istniejący słup nr 112 należy dostosować do montażu nowej linii kablowej na słupie ŻN-10 (w rurze osłonowej przymocowany uchwyty) oraz zamontować nowy ogranicznik przepięć typu ASA-500-10. Projektowana rzędna bezpośrednio pod linią napowietrzną to 163.00. Rzędna zwisu wynosi 170.14. Zgodnie z normą 5100 odległość pionowa od drogi gminnej wynosi $7+U/150 = 7m$. Projektowana niweleta drogi jest zaprojektowana na rzędnej, w wyniku której nie ma przekroczonej odległości.

5. Dane informujące o ochronie terenu

Teren objęty zakresem inwestycji nie znajduje się w obrębie żadnego obszaru chronionego.

Planowane zamierzenie inwestycyjne nie jest kwalifikowane do przedsięwzięć mogących potencjalnie lub znacząco oddziaływać na środowisko. Budowa linii kablowej nN-0,4 kV po nowej trasie nie stanowi bezpośredniego zagrożenia dla środowiska i zdrowia użytkowników sąsiadujących z nimi.

6. Dane informujące o wpływie eksploatacji górniczej

Ponieważ rozpatrywany teren nie znajduje się w granicach terenu górniczego, nie ma wpływu eksploatacji górniczej na teren.



Stawomir Rytlewski
83-110 Tczew, ul. Mikołaja Reja 16
NIP: 593-113-73-24, REGON: 380222884
tel. 606-404-940
mail slawomirrytlewski@gmail.com

7. Obszar oddziaływania obiektu

Obszar oddziaływania inwestycji ogranicza się do działek na których znajduje się przedmiotowa budowa - działki drogowe w obrębie Reszki nr: 66, 85.

Obszar oddziaływania inwestycji wyznaczono na podstawie Prawa Budowlanego (Ustawa z dn. 7 lipca 1994 roku), art. 3 pkt 20 oraz Rozporządzenia Ministra Transportu i Gospodarki Morskiej z dnia 2 marca 1999 roku w sprawie warunków technicznych jakim powinny odpowiadać drogi publiczne i ich usytuowanie.

8. Opinia geotechniczna

Linia kablowa nn-0,4 kV po nowej trasie wykonana będzie o prostej konstrukcji statycznie wyznaczalnej, wykonane wg. opracowania katalogowego. Miejsce posadowienia linii kablowej pokazano na projekcie zagospodarowania terenu.

Analizowany teren położony jest w miejscowości Reszki.

W trakcie wizji lokalnej, w obrębie analizowanego terenu nie stwierdzono czynnych procesów osuwiskowych ani też skutków wcześniej zaistniałych ruchów mas ziemnych. Budowle wybudowane w bliskim sąsiedztwie – budynki, sieć napowietrzna nie wykazują naruszeń w zakresie stabilności posadowienia.

*Zgodnie z Rozporządzeniem Ministra Transportu, Budownictwa i Gospodarki Morskiej z dnia 25.04.2012 w sprawie ustalenia geotechnicznych warunków posadowienia obiektów budowlanych (Dz. U. z dnia 27 kwietnia 2012 r.) w miejscu posadowienia projektowanego obiektu **warunki gruntowe należy określić, jako proste**, z uwagi na płaski teren brak występowania gruntów słabonośnych oraz niekorzystnych zjawisk geologicznych. Ze względu na fakt występowania prostych warunków gruntowych oraz prostej, statycznie*



Stawomir Rytlewski
83-110 Tczew, ul. Mikołaja Reja 16
NIP: 593-113-73-24, REGON: 380222884
tel. 606-404-940
mail slawomirrytlewski@gmail.com

wyznaczalnej konstrukcji projektowane linie kablowe określono dla przedmiotowego obiektu budowlanego **pierwszą kategorię geotechniczną**.

9. Ochrona przeciwporażeniowa nn-0,4 kV

Zgodnie z załączonymi warunkami przebudowy sieć kablową nn 0,4 kV wykonać w układzie TN-C (punkt neutralny bezpośrednio uziemiony). Punkty PEN połączyć w istniejących złączach kablowych - bednarką FeZn 25x4 mm układanej z kablem wzdłuż nowej trasy we wspólnym wykopie.

10. Wykaz właścicieli

Obręb	Numer działki	KW	Właściciel
13	58	GD1W/00013332/7	Gmina Wejherowo ul. Transportowa 1 84-200 Wejherowo

11. Obliczenia

Z uwagi na brak zmiany istotnych parametrów sieci elektroenergetycznej dla nn odstąpiono od obliczeń spadków napięć oraz skuteczności ochrony przeciwporażeniowej dla przebudowywanych odcinków kablowych.

12. Uwagi końcowe

- Kable układać zgodnie z normą N-SEP E 004.
- Prace należy wykonać zgodnie z obowiązującymi przepisami normami, warunkami, uzgodnieniami oraz przepisami BHP dotyczącymi pracy przy urządzeniach i instalacjach energetycznych. Teren po budowie należy przywrócić do stanu pierwotnego. Zasyпки wykopów kablowych oraz pod słupy należy wykonać zgodnie z normą PN-S-02205 według wymogów zagęszczenia gruntu podanych w punkcie 2.11.4 tej normy.



Stawomir Rytlewski
83-110 Tczew, ul. Mikołaja Reja 16
NIP: 593-113-73-24, REGON: 380222884
tel. 606-404-940
mail slawomirrytlewski@gmail.com

Protokoły z pomiarów wykonawca robót powinien dostarczyć komisji odbioru końcowego.

- W miejscach skrzyżowań projektowanej sieci energetycznej z projektowaną infrastrukturą drogową oraz przejścia poprzeczne w pasie drogowym, linie kablowe należy prowadzić w rurach osłonowych HDPE 75 dla kabli nn-0,4kV. Montaż urządzeń powinien zostać wykonany przez specjalistyczną firmę, która posiada odpowiednie uprawnienia oraz wykwalifikowanych pracowników. Materiały podstawowe zastosowane do wykonania robót budowlanych powinny posiadać deklaracje zgodności, aprobaty techniczne oraz certyfikaty zgodnie z ustawą z dnia 16.04.2004 o wyrobach budowlanych.
- Po ułożeniu linii kablowych należy wykonać pomiary rezystancji izolacji oraz skuteczności ochrony przeciwporażeniowej oraz pomiary uziemienia.
- Prace ziemne w pobliżu istniejącego uzbrojenia prowadzić przy użyciu sprzętu ręcznego.
- Roboty w pobliżu linii napowietrznych nn-0,4kV prowadzić metodą tradycyjną bez użycia sprzętu mechanicznego.
- Zastosowane materiały można zastąpić materiałami innych producentów o zbliżonych parametrach lub lepszych zgodnych ze standardami Energa- Operator S.A. Oddział w Gdańsku
- Kable ułożone w ziemi powinny być zaopatrzone w trwałe oznaczniki i w miejscach charakterystycznych, jak skrzyżowania, wejścia do rur, itp. Oznaczniki, wywieszki opisowe na końcach kabli oraz tabliczki opisowe obwodów na stacji wykonać zgodnie ze standardami Energa-Operator S.A. Oddział w Gdańsku
- Materiały z demontażu zutylizować zgodnie z procedurą obowiązującą w Energa-Operator S.A. Oddział w Gdańsku oraz z ustawą o odpadach,
- Roboty budowlane prowadzić pod ścisłym nadzorem inspektora Energa-Operator S.A Oddział w Gdańsku



Stawomir Rytlewski
83-110 Tczew, ul. Mikołaja Reja 16
NIP: 593-113-73-24, REGON: 380222884
tel. 606-404-940
mail slawomirrytlewski@gmail.com

- Materiały podstawowe zastosowane do wykonania robót budowlanych powinny posiadać deklaracje zgodności, aprobaty techniczne oraz certyfikaty zgodnie z ustawą z dnia 16.04.2004 o wyrobach budowlanych.
- Badania odbiorcze należy wykonać zgodnie z standardami obowiązującymi w Energa-Operator S.A Oddział w Gdańsku

12. Część rysunkowa

Rysunek nr 1. Mapa pogładowa	- skala 1:10000
Rysunek nr 2. Projekt zagospodarowania terenu	- skala 1:500
Rysunek nr 3. Schemat jednokreskowy	- skala -

Tab. 1 Zestawienie demontażowe

1	YAKY 4x35 mm ²	35m
2.	Rura osłonowa +uchwyty	3m/4kpl.

Tab. 2 Zestawienie montażowe budowy linii kablowej nN-0,4 kV [obw 100 -T-9456, Reszki]

Lp	odcinek od	do	kabel [m]								rura ochronna,uchyty [m]							złącza kablowe [szt]		rozbiórka naprawa nawierzchni	
			długość trasowa kabla [m]	długość całkowita kabla [m]	układane bezpośrednio w ziemi	zapas 5%	w rurze osłonowej w ziemi	Bezpośrednio na słupie	Podsyпка piaskowa szerokości 0,4m i grubości 2x10cm	YAKXS 4x35 mm ²	bednarka PFeZn 25x4 [m]	osłonowa SRS 160	ogranicznik przepięc ASA500-10	osłonowa SRS 75	osłonowa DVK / DVR 75	folia kablowa niebieska	uchwyty na słup ZN	Rura gładkościemna BE50 na słup	KRSN-00/4R-NH2/F	KRSN-P2/2F-NH2/2R-NH00/F	Kostka brukowa szara
T-16916 "Jasieńska"																					
1	Z-1/112	słup nr 112	30	42	10	3	21	8	2	42	42	0	4	13	8	30	4	3			
RAZEM:			30	42	10	3	21	8	2	42	42	0	4	13	8	30	4	3	0	0	
			m	m	m	m	m	m	m ³	m	m	m	m	m	m	m	szt.	m	kpl.	kpl.	m ²

Zastosować obudowy złączy i fundamenty z tworzyw termoutwardzalnych



Stawomir Rytlewski
83-110 Tczew, ul. Mikołaja Reja 16
NIP: 593-113-73-24, REGON: 380222884
tel. 606-404-940
mail slawomirrytlewski@gmail.com

***Uprawnienia projektantów oraz sprawdzających wraz z
aktualnymi izbami***

Pan Michał Radosław Antonowicz upoważniony jest:

I. Na podstawie art. 12 ust.1 pkt 1 i art. 13 ust. 4 ustawy Prawo budowlane (t. j. Dz. U. z 2017 r., poz. 1332 ze zm.), w specjalności instalacyjnej w zakresie sieci, instalacji i urządzeń elektrycznych i elektroenergetycznych, bez ograniczeń do:

- a) projektowania, sprawdzania projektów architektoniczno-budowlanych i sprawowania nadzoru autorskiego,
- b) sprawowania kontroli technicznej utrzymania obiektów budowlanych.

II. Na podstawie § 10 i § 14 ust. 5 rozporządzenia Ministra Infrastruktury i Rozwoju z dnia 11 września 2014 r. w sprawie samodzielnych funkcji technicznych w budownictwie (Dz. U. z 2014 r. poz. 1278) uprawnienia niniejsze uprawniają do:

- 1) sporządzania projektu zagospodarowania działki lub terenu, w zakresie specjalności niniejszych uprawnień,
- 2) do projektowania obiektu budowlanego związanego z obiektem budowlanym, takim jak: sieci, instalacje i urządzenia elektryczne i elektroenergetyczne, w tym kolejowe, trolejbusowe i tramwajowe sieci trakcyjne, sieci trakcyjne metra, wraz instalacjami i urządzeniami technicznymi zasilania, w tym kolejowej, trolejbusowej i tramwajowej sieci trakcyjnej, sieci trakcyjne metra oraz elektrycznego ogrzewania rozjazdów.

Pouczenie

Od decyzji niniejszej służy odwołanie do Krajowej Komisji Kwalifikacyjnej Polskiej Izby Inżynierów Budownictwa w Warszawie, za pośrednictwem Okręgowej Komisji Kwalifikacyjnej Pomorskiej Okręgowej Izby Inżynierów Budownictwa w Gdańsku, w terminie 14 dni od dnia jej doręczenia.


Zgodnie z treścią art.127a ustawy Kodeks postępowania administracyjnego (t.j. Dz. U. z 2017 r. poz. 1257 ze zm.):

§ 1. W trakcie biegu terminu do wniesienia odwołania strona może zrzec się prawa do wniesienia odwołania wobec organu administracji publicznej, który wydał decyzję.

§ 2. Z dniem doręczenia organowi administracji publicznej oświadczenia o zrzeczeniu się prawa do wniesienia odwołania przez ostatnią ze stron postępowania, decyzja staje się ostateczna i prawomocna.

W przypadku złożenia przez stronę oświadczenia o zrzeczeniu się prawa do odwołania od decyzji (określonego w § 2) stronie nie przysługuje prawo do odwołania się ani skargi do sądu administracyjnego.

Skład orzekający Okręgowej Komisji Kwalifikacyjnej:

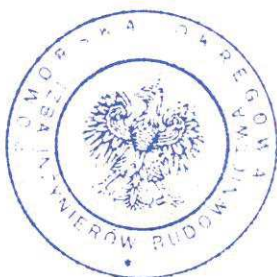

PRZEWODNICZĄCY

Okręgowej Komisji Kwalifikacyjnej

dr inż. Marek Wesolowski

ZASTĘPCA PRZEWODNICZĄCEGO

Okręgowej Komisji Kwalifikacyjnej

mgr inż. Maciej Malinowski

CZŁONEK

Okręgowej Komisji Kwalifikacyjnej

prof. dr hab. inż. Ziemowit Suligowski

Otrzymują:

1. Pan Michał Radosław Antonowicz
81-577 Gdynia ul. Rdestowa 20a/3
2. Okręgowa Rada Izby
3. Główny Inspektor Nadzoru Budowlanego
4. a/a

Gdańsk, dnia 29 czerwca 2018 r.

sygn. akt. 224/POM/OKK/18

DECYZJA

Na podstawie art. 24 ust.1 pkt 2 ustawy z dnia 15 grudnia 2000 r. o samorządach zawodowych architektów oraz inżynierów budownictwa (t. j. Dz. U. z 2016 r. poz. 1725 ze zm.) i **art. 12 ust. 2, ust. 3 i ust. 4c pkt 1, art. 14 ust. 1 pkt 4c** ustawy z dnia 7 lipca 1994 r. Prawo budowlane (t. j. Dz. U. z 2017 r., poz.1332 ze zm.) oraz **§ 10 i § 14 ust. 5** rozporządzenia Ministra Infrastruktury i Rozwoju z dnia 11 września 2014 r. w sprawie samodzielnych funkcji technicznych w budownictwie (Dz. U. z 2014 r. poz. 1278) i art. 104 ustawy z dnia 14 czerwca 1960 r. Kodeks postępowania administracyjnego (t. j. Dz. U. z 2017 r., poz. 1257 ze zm.), po ustaleniu, że spełnione zostały warunki w zakresie przygotowania zawodowego oraz po złożeniu egzaminu na uprawnienia budowlane z wynikiem pozytywnym,

**Okręgowa Komisja Kwalifikacyjna
Pomorskiej Okręgowej Izby Inżynierów Budownictwa**
stwierdza, że:

Pan Michał Radosław Antonowicz
magister inżynier elektrotechniki
urodzony dnia 30.05.1984 r. w Gdyni

otrzymuje

UPRAWNIENIA BUDOWLANE
numer ewidencyjny: **POM/0092/PBE/18**

**do projektowania bez ograniczeń
w specjalności instalacyjnej w zakresie sieci, instalacji i urządzeń
elektrycznych i elektroenergetycznych**

UZASADNIENIE

W związku z uwzględnieniem w całości żądania strony, na podstawie art. 107 § 4 K.p.a. odstępuje się od uzasadnienia decyzji. Zakres nadanych uprawnień budowlanych wskazano na odwrocie decyzji.

Gdańsk, dnia 29 grudnia 2014 r.

sygn. akt. 209/POM/OKK/14

DECYZJA

Na podstawie art. 24 ust.1 pkt 2 ustawy z dnia 15 grudnia 2000 r. o samorządach zawodowych architektów oraz inżynierów budownictwa (t.j. Dz. U. z 2013 r. poz. 932 ze zm.) i art. 12 ust. 2, ust. 3 i ust. 4c pkt 1, art. 14 ust. 1 pkt 4c ustawy z dnia 7 lipca 1994 r. Prawo budowlane (t. j. Dz. U. z 2013 r., poz. 1409 ze zm.) oraz § 10 i § 14 ust. 5 rozporządzenia Ministra Infrastruktury i Rozwoju z dnia 11 września 2014 r. w sprawie samodzielnych funkcji technicznych w budownictwie (Dz. U. z 2014 r. poz. 1278) i art. 104 ustawy z dnia 14 czerwca 1960 r. Kodeks postępowania administracyjnego (t. j. Dz. U. z 2013 r., poz. 267 ze zm.), po ustaleniu, że spełnione zostały warunki w zakresie przygotowania zawodowego oraz po złożeniu egzaminu na uprawnienia budowlane z wynikiem pozytywnym,

**Okręgowa Komisja Kwalifikacyjna
Pomorskiej Okręgowej Izby Inżynierów Budownictwa**
stwierdza, że:

Pan KRZYSZTOF HENRYK DĄBROWSKI
magister inżynier elektrotechniki
urodzony dnia 29.10.1986 r. w Wejherowie

otrzymuje

UPRAWNIENIA BUDOWLANE
numer ewidencyjny: POM/0186/POOE/14

**do projektowania bez ograniczeń
w specjalności instalacyjnej w zakresie sieci, instalacji i urządzeń
elektrycznych i elektroenergetycznych**

UZASADNIENIE

W związku z uwzględnieniem w całości żądania strony, na podstawie art. 107 § 4 K.p.a. odstępuje się od uzasadnienia decyzji. Zakres nadanych uprawnień budowlanych wskazano na odwrocie decyzji.

Pan Krzysztof Henryk Dąbrowski upoważniony jest :

I. Na podstawie art. 12 ust.1 pkt 1 i art. 13 ust. 4 ustawy Prawo budowlane (t. j. Dz. U. z 2013 r., poz. 1409 ze zm.), w specjalności instalacyjnej w zakresie sieci, instalacji i urządzeń elektrycznych i elektroenergetycznych, bez ograniczeń do:

- a) projektowania, sprawdzania projektów architektoniczno-budowlanych i sprawowania nadzoru autorskiego,
- b) sprawowania kontroli technicznej utrzymania obiektów budowlanych.

II. Na podstawie § 10 i § 14 ust. 5 rozporządzenia Ministra Infrastruktury i Rozwoju z dnia 11 września 2014 r. w sprawie samodzielnych funkcji technicznych w budownictwie (Dz. U. z 2014 r. poz. 1278) uprawnienia niniejsze uprawniają do :

- 1) sporządzania projektu zagospodarowania działki lub terenu, w zakresie specjalności niniejszych uprawnień,
- 2) do projektowania obiektu budowlanego związanego z obiektem budowlanym, takim jak: sieci, instalacje i urządzenia elektryczne i elektroenergetyczne, w tym kolejowe, trolejbusowe i tramwajowe sieci trakcyjne, sieci trakcyjne metra, wraz instalacjami i urządzeniami technicznymi zasilania, w tym kolejowej, trolejbusowej i tramwajowej sieci trakcyjnej, sieci trakcyjne metra oraz elektrycznego ogrzewania rozjazdów.

Pouczenie

Od niniejszej decyzji służy odwołanie do Krajowej Komisji Kwalifikacyjnej Polskiej Izby Inżynierów Budownictwa w Warszawie, za pośrednictwem Okręgowej Komisji Kwalifikacyjnej Pomorskiej Okręgowej Izby Inżynierów Budownictwa w terminie 14 dni od daty jej doręczenia.

Skład orzekający Okręgowej Komisji Kwalifikacyjnej:

PRZEWODNICZĄCY

Okręgowej Komisji Kwalifikacyjnej



dr inż. Leszek Niedostatkiwicz

CZŁONEK

Okręgowej Komisji Kwalifikacyjnej



prof. dr hab. inż. Ziemowit Suligowski

CZŁONEK

Okręgowej Komisji Kwalifikacyjnej



inż. Eugeniusz Blicharski



Otrzymują:

1. Pan Krzysztof Henryk Dąbrowski
84-200 Wejherowo, ul. Karnowskiego 43
2. Okręgowa Rada Izby
3. Główny Inspektor Nadzoru Budowlanego
4. aa



Zaświadczenie

o numerze weryfikacyjnym:

POM-LLU-ZHF-Z5E *

Pan Michał Radosław Antonowicz o numerze ewidencyjnym POM/IE/0357/18
adres zamieszkania ul. Miętowa 74/2, 81-589 Gdynia
jest członkiem Pomorskiej Okręgowej Izby Inżynierów Budownictwa i posiada wymagane
ubezpieczenie od odpowiedzialności cywilnej.

Niniejsze zaświadczenie jest ważne od 2020-12-01 do 2021-11-30.

Zaświadczenie zostało wygenerowane elektronicznie i opatrzone bezpiecznym podpisem elektronicznym weryfikowanym przy pomocy ważnego kwalifikowanego certyfikatu w dniu 2020-11-03 roku przez:

Franciszek Rogowicz, Przewodniczący Rady Pomorskiej Okręgowej Izby Inżynierów Budownictwa.

(Zgodnie art. 5 ust 2 ustawy z dnia 18 września 2001 r. o podpisie elektronicznym (Dz. U. 2001 Nr 130 poz. 1450) dane w postaci elektronicznej opatrzone bezpiecznym podpisem elektronicznym weryfikowanym przy pomocy ważnego kwalifikowanego certyfikatu są równoważne pod względem skutków prawnych dokumentom opatrzonym podpisami własnoręcznymi.)

* Weryfikację poprawności danych w niniejszym zaświadczeniu można sprawdzić za pomocą numeru weryfikacyjnego zaświadczenia na stronie Polskiej Izby Inżynierów Budownictwa www.piib.org.pl lub kontaktując się z biurem właściwej Okręgowej Izby Inżynierów Budownictwa.



Zaświadczenie

o numerze weryfikacyjnym:

POM-4JA-XHV-1AE *

Pan Krzysztof Henryk Dąbrowski o numerze ewidencyjnym POM/IE/0073/13
adres zamieszkania ul. Leona Wyczółkowskiego 19, 84-200 Wejherowo
jest członkiem Pomorskiej Okręgowej Izby Inżynierów Budownictwa i posiada wymagane
ubezpieczenie od odpowiedzialności cywilnej.

Niniejsze zaświadczenie jest ważne od 2020-02-01 do 2021-01-31.

Zaświadczenie zostało wygenerowane elektronicznie i opatrzone bezpiecznym podpisem elektronicznym weryfikowanym przy pomocy ważnego kwalifikowanego certyfikatu w dniu 2020-01-20 roku przez:

Franciszek Rogowicz, Przewodniczący Rady Pomorskiej Okręgowej Izby Inżynierów Budownictwa.

(Zgodnie art. 5 ust 2 ustawy z dnia 18 września 2001 r. o podpisie elektronicznym (Dz. U. 2001 Nr 130 poz. 1450) dane w postaci elektronicznej opatrzone bezpiecznym podpisem elektronicznym weryfikowanym przy pomocy ważnego kwalifikowanego certyfikatu są równoważne pod względem skutków prawnych dokumentom opatrzonym podpisami własnoręcznymi.)

* Weryfikację poprawności danych w niniejszym zaświadczeniu można sprawdzić za pomocą numeru weryfikacyjnego zaświadczenia na stronie Polskiej Izby Inżynierów Budownictwa www.piib.org.pl lub kontaktując się z biurem właściwej Okręgowej Izby Inżynierów Budownictwa.

Numer R/20/083219	Miejscowość Gdańsk	Data 27-01-2021
-------------------	--------------------	-----------------

WARUNKI PRZEBUDOWY

(USUNIĘCIA KOLIZJI)
SIECI ELEKTROENERGETYCZNEJ ENERGA – OPERATOR SA
Oddział w Gdańsku

Niniejszy dokument określa niezbędny zakres przebudowy sieci elektroenergetycznej dla kolidującego z siecią (urządzeniami) obiektu:

1. Obiekt:
Nazwa: przebudowa drogi w miejscowości Reszki gm. Wejherowo
Adres (Nr działki): Reszki
gm. Wejherowo , działka numer 13-85
2. Istniejące urządzenia elektroenergetyczne podlegające przebudowie:
 - 2.1. Odcinek kablowy [nN] - Polietylen/polwinit [SŁ112-ZK-1/112] -
3. Zakres niezbędnej przebudowy sieci:
 - 3.1. Urządzenia WN i SN:
Nie dotyczy.
 - 3.2. Stacja transformatorowa:
Nie dotyczy.
 - 3.3. Urządzenia nn:
Istniejącą linię kablową nn-0,4kV zasilana ze stacji transformatorowej T-9456 "Reszki" należy odpowiednio przebudować poprzez zmianę trasy jej przebiegu (kablem odpowiedniego typu i przekroju) od słupa nr 112 do złącza ZK-1/112.
 - 3.4. Demontaże:
Materiały z demontażu zutilizować.;
4. Inne ustalenia:
 - 4.1. Dotyczy projektu budowlanego:
Opracować projekty budowlane - wykonawcze linii kablowej nn-0,4kV (zgodnie z obowiązującymi w ENERGA-OPERATOR SA standardami technicznymi i Wytycznymi do Projektowania) i uzgodnić je z ENERGA-OPERATOR SA Oddział w Gdańsku Rejon Dystrybucji w Wejherowie - Dział Dokumentacji Energetycznej. ;
Szczegółową lokalizację trasy linii kablowej nn-0,4kV należy uzgodnić na etapie projektowania w Rejonie Dystrybucji w Wejherowie;
 - 4.2. Inne wymagania:
Przy powyższej przebudowie nie ma zastosowania art. 39 ust. 5 ustawy o drogach publicznych.
Przebudowę abonenckich sieci należy uzgodnić z ich właścicielem.
5. Rozpoczęcie prac projektowych, jak również budowlano – montażowych na podstawie niniejszych warunków przebudowy sieci odbywa się na zasadach uzgodnionych z ENERGA – OPERATOR SA Oddział w Gdańsku.
6. Ewentualne odwołanie od niniejszych warunków przebudowy sieci jest możliwe w okresie jednego miesiąca od daty ich wydania. Brak stanowiska Podmiotu występującego o usunięcie kolizji uznawane będzie jako jej akceptacja.
7. Warunki przebudowy sieci ważne są przez okres 2-ch lat od daty ich określenia.


Górecki Lech
OPRACOWAŁ
tel. 58 527 95 22


Stawomir Rutkowski


ZATWIERDZIŁ

- Otrzymują:
1. Wnioskodawca
 2. ENERGA-OPERATOR SA Oddział w Gdańsku
ul. Marynarki Polskiej 130, 80-557 Gdańsk
 3. Rejon Dystrybucji w Wejherowie
ul. Przemysłowa 18, 84-200 Wejherowo

ENERGIA-OPERATOR SA
 Oddział w Gdańsku
 Rejon Dystrybucji w Wejherowie
 Uzgodnienie nr 149/E/2021
 Data uzgodnienia 19.02.2021
 Ilość rysunków 1

Dział Dokumentacji Energetycznej

Michał Dziennisz

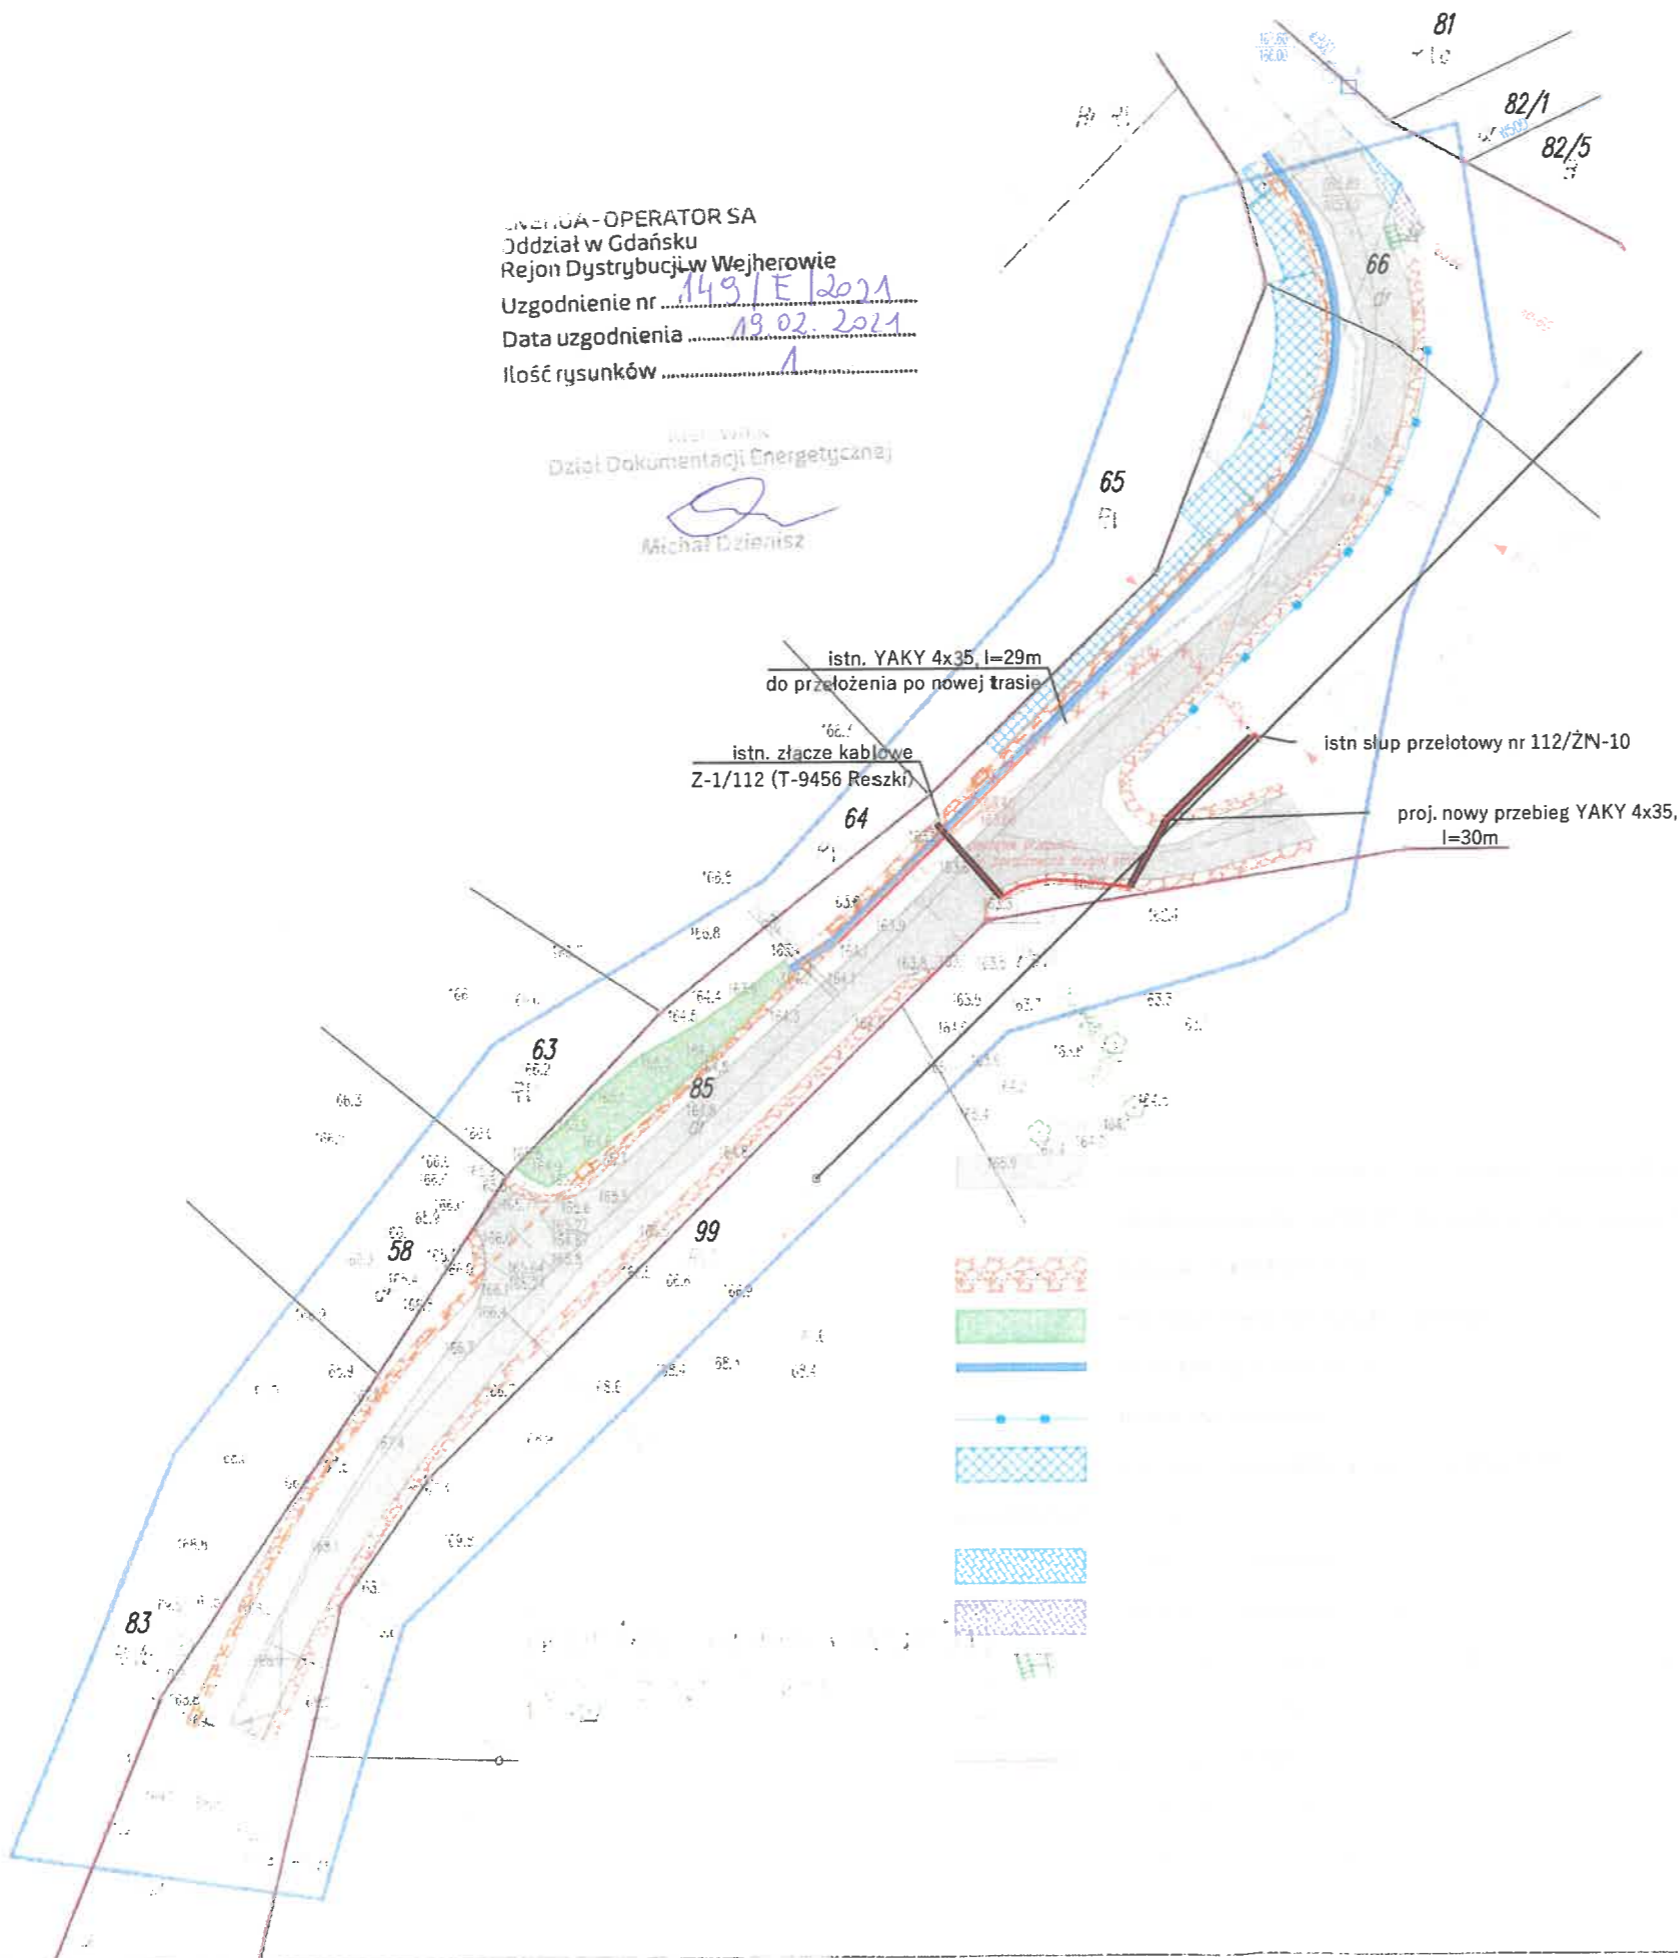

Spiegano przez:

40049 Waldemar Kaszowski
 ul. 676 Łódzka ul. Proletaria 10
 058 630 80 18 e-mail: wmk@op.pl
 NIP 583-142-03 do 41201 197 84386

350274 JERZY WOLSKI
 ul. Artur Ostojki 11
 nr tel. 13297

Jednostka ewidencyjna: 221510_2		Adres inwestycji:	
Obręb: RESZKI			
Działki: 66, 85			
Inwestor: Gmina Wejherowo ul. Transportowa 1 84-200 Wejherowo		Projektant: ATR Sławomir Rytlewski ul. Mikołaja Reja 16 83-110 Tczew	
PROJEKT ZAGOSPODAROWANIA TERENU			
Branża	drogowa teletechniczna elektryczna	Skala	1: 500
		Data	XI 2020
		Nr rys.	2
Przebudowa drogi w m. Reszki			
branża drogowa	Projektował mgr inż. Michał Sadowski upr. nr POM/0385/PWBD/17	<i>MS</i>	Tytuł rysunku
	Sprawdził mgr inż. Wojciech Rytlewski upr. nr POM/0090/PWOD/11	<i>WR</i>	
branża teletechniczna	Projektant mgr inż. Jarosław Szczodrowski upr. nr DT-WBT/02354/02/U	<i>Szc</i>	
	Sprawdził mgr inż. Zbigniew Kowalski upr. nr POM/0231/PWBT/15	<i>zkowalski</i>	
branża elektryczna	Projektował mgr inż. Michał Antonowicz upr. nr POM/0092/PBE/18	<i>Antonowicz</i>	PLAN ZAGOSPODAROWANIA TERENU



Wejherowo, dn. 22.03.2021 r.

RIGK.7011.4.2021.AP

ENERGA OPERATOR S.A.
Ul. Marynarki Polskiej 130
80 – 557 Gdańsk

Gmina Wejherowo z siedzibą w Wejherowie przy ul. Transportowej 1, jako właściciel nieruchomości, daje prawo do dysponowania niżej wymienionymi nieruchomościami na rzecz ENERGA OPERATOR SA Oddział w Gdańsku i wyraża zgodę na zaprojektowanie, istnienie i pozostawanie na swojej nieruchomości działki nr 66 i 85 w obrębie Reszki urządzeń i sieci elektroenergetycznych w postaci kabli niskiego napięcia, przez cały okres ich użytkowania i umożliwi upoważnionym przedstawicielom ENERGA OPERATOR SA Oddział w Gdańsku dostęp do tych urządzeń w celu wykonywania czynności eksploatacyjnych, konserwacji, remontów, modernizacji, przebudowy oraz usuwania awarii.

Zgoda dotyczy przebudowy drogi w miejscowości Reszki w zakresie przebudowy linii kablowej nN-04 kV na podstawie warunków usunięcia kolizji nr R/20/083219 z dnia 27.01.2021 r.

z up. WÓJTA

Maria Waszkiewicz
Sekretarz Gminy



Wejherowo, 22.03.2021r.

RIGK.7230.....^{NON}2021.KK

ATR Sławomir Rytlewski
ul. Mikołaja Reja 16
83-110 Tczew

W odpowiedzi na wniosek z dnia 12.03.2021r. Gmina Wejherowo uzgadnia dokumentację projektową pt.: „Przebudowa drogi w m. Reszki” zgodnie z plan zagospodarowania terenu zawierającego z przebudową, usunięciem kolizji energetycznej oraz budową kanału technologicznego w pasie drogowego dróg gminnych dz. nr 66, 85 w miejscowości Reszki, zgodnie z przedstawionym załącznikiem mapowym.

z up. WÓJTA

Inżynier ds. budownictwa
A. Potrykus
mgr inż. Andrzej Potrykus

Otrzymują:

1. Wnioskodawca
2. RIGK

Poświadczam, że niniejsze opracowanie geodezyjne i kartograficzne jest pozytywnie zweryfikowane i odpowiada za odpowiedzialność k...
 Identyfikator zgłoszenia prac...
 Organ służby geodezyjnej, któ...
 Wykonawca prac geodezyjnych...
 Nr oraz data sporządzenia dok...
 Wynik pozytywnej weryfikacji...
 Imię i nazwisko oraz nr upraw...
 kierownika prac

MAPA DO CELÓW PROJEKTOWYCH

Skala 1:500

Powiat: Wejherowski

Gmina: 221510_2 Wejherowo

Obręb: 0013 Reszki

Obiekt: Reszki, dz. 85 i inne

Skala : 1:500

Ukł. Współrzędnych: 2000

Ukł. Odniesienia: Kronsztadt 86

ID: GD.6640.8914.2020

Mapę zaktualizowano na dzień: 20.11.2020 r.

Data sporządzenia mapy: 20.11.2020

ZA ZGODNOŚĆ
Z ORYGINAŁEM

UWAGA!

- Na mapie do celów projektowych nie wyznaczono gruntów obciążonych służebnościami gruntowymi ujawnionymi w księdze wieczystej na podstawie par. 80.5. i 80.6. Rozporządzenia MSWiA z dnia 09.11.2011r.
 - Nie wyklucza się istnienia innych, nie wykazanych na mapie urządzeń podziemnych, które nie były zgłoszone do inwentaryzacji.
- W zakresie opracowania mapy nie występują projektowane, uzgodnione w ZUD obiekty techniczne : Patrz mapa
 Granice wykazane na mapie nie zostały ustalone prawnie

Zakres Opracowania: _____

Sporządzono przez:

mgr inż. Michał Sadowski
 uprawnienia budowlane do kierowania robotami budowlanymi i projektowania bez ograniczeń w specjalności drogowej

ANMAR Waldemar Wesotowski
 81-626 Gdynia ul. Graniczna 25
 Referat Inwestycji i Gospodarki Komunalnej 058 620 82 78 e-mail: anmar@anmar.gda.pl
 ul. Transportowa 1 84-200 Wejherowo NIP 583-142-63-65, REGON 192764398

ZALĄCZNIK DO UZGODNIENIA/DECYZJI

GEODETA UPRAWNIONY
 inż. Artur Ostoję-Lniski
 nr upr. 23290

22.03.2021
 20.11.2020
 Kowalska

GEODETA UPRAWNIONY
 inż. Artur Ostoję-Lniski
 Nr upr. 23290



emergochłonna stalowa
 z montażem istniejącej

ZN-10

istniejącej drogi
 za śladem istniejącej drogi

Jednostka ewidencyjna: 221510_2		Adres inwestycji:	
Obręb: RESZKI			
Działki: 66, 85			
Investor	Gmina Wejherowo ul. Transportowa 1 84-200 Wejherowo	Projektant	ATR Sławomir Rytlewski ul. Mikołaja Reja 16 83-110 Tczew
PROJEKT ZAGOSPODAROWANIA TERENU			
Branża	drogowa teletechniczna elektroenergetyczna	Skala	1: 500
		Data	III 2021
		Nr rys.	2
Przebudowa drogi w m. Reszki			
branza drogowa	Projektował mgr inż. Michał Sadowski upr. nr POM/0385/PWBD/17		Tytuł rysunku
	Sprawdził mgr inż. Wojciech Rytlewski upr. nr POM/0090/PWOD/11		
branza teletechniczna	Projektant mgr inż. Jarosław Szczodrowski upr. nr DT-WBT/02354/02/U		
	Sprawdził mgr inż. Zbigniew Kowalski upr. nr POM/0231/PWBT/15		
branza elektroenergetyczna	Projektant mgr inż. Michał Antonowicz upr. nr POM/0092/PBE/18		
	Sprawdził mgr inż. Krzysztof Dabrowski upr. nr POM/0186/POE/14		
			PLAN ZAGOSPODAROWANIA TERENU



Podstawa prawna:

Ustawa z dn.17 maja 1989r Prawo Geodezyjne i Kartograficzne
(t.j. Dz. U. z 2017r. poz. 2101 ze zm.)

ODPIS
PROTOKOŁU Z NARADY KOORDYNACYJNEJ
w sprawie uzgodnienia usytuowania projektowanych sieci uzbrojenia terenu.

lokalizacja obiektu: Reszki gm. Wejherowo dz. nr 66, 85.
przedmiot uzgodnienia: linia kablowa elektroenergetyczna nn-0,4 kV
inwestor: Gmina Wejherowo 84-200 WEJHEROWO Transportowa 1
autor projektu: Michał Sadowski

Starosta Wejherowski po rozpatrzeniu wniosku z dnia 2021-03-15 przedłożonego przez inwestora, na naradę koordynacyjną w dniu 2021-03-18 uzgodnił usytuowanie projektowanych sieci względem istniejących i innych projektowanych przewodów i urządzeń z następującymi zaleceniami:

sieć energetyczna: Michał Dzienisz- ENERGA OPERATOR S.A. - Rejon Dystrybucji w Wejherowie: bez uwag,
sieć wodno-kanalizacyjna: Jowita Sadowska - PEWIK GDYNIA Sp.zo.o.: nie dotyczy,
sieć gazowa: Jarosław Sobczyński - Polska Spółka Gazownictwa sp. z o.o. Oddział w Gdańsku: uzgodniono: bez uwag,
sieć telekomunikacyjna: Krzysztof Osiecki - Netia S.A. o/Gdańsk: bez uwag,
Tomasz Schmidtke - TK "Chopin" So.zo.o.: bez uwag,
Krzysztof Hinz - Interkar Komputer-Serwis: nie dotyczy,
Jacek Pilacki - ZWSE Telmax Sp.zo.o.: bez uwag,
drogi publiczne: Anna Hadas - Zarząd Drogowy dla Powiatu Wejherowskiego i Puckiego: bez uwag,
osnowa geodezyjna: trwale znaki geodezyjne podlegają ochronie.

Protokół z narady koordynacyjnej znajduje się w Wydziale Geodezji Starostwa Powiatowego w Wejherowie.

Integralną częścią odpisu protokołu z narady koordynacyjnej jest ostemplowany w Wydziale Geodezji projekt przedstawiający dokładną lokalizację sieci.

Z up. Starosty
Kierownik Referatu
Wacław Abramowicz

Poświadczam, że niniejszy dokument został opracowany w wyniku prac geodezyjnych i kartograficznych, których rezultaty zawiera operat techniczny pozytywnie zweryfikowany. Jednocześnie informuję, że jestem świadomy odpowiedzialności karnej za złożenie fałszywego oświadczenia.

Identyfikator zgłoszenia prac geodezyjnych	GD.6640.8914.2020
Organ służby geodezyjnej, który otrzymał zgłoszenie	Starosta Wejherowski
Wykonawca prac geodezyjnych	ANMAR Waldemar Wesołowski
Nr oraz data sporządzenia dokumentu zawierającego wynik pozytywnej weryfikacji	GD.6640.8914.2020.1 z dnia 23.11.2020
Imię i nazwisko oraz nr uprawnień zawodowych kierownika prac	Artur Ostoja – Lniski Nr uprawnień 23290

MAPA DO CELÓW PROJEKTOWYCH

Skala 1:500
Powiat: Wejherowski
Gmina: 221510_2 Wejherowo
Obręb: 0013 Reszki
Obiekt: Reszki, dz. 85 i inne
Skala: 1:500
Ukł. Współrzędnych: 2000
Ukł. Odniesienia: Kronsztadt 86
ID: GD.6640.8914.2020
Mapę zaktualizowano na dzień: 20.11.2020 r.
Data sporządzenia mapy: 20.11.2020

ZA ZGODNIENIEM
Z ORYGINAŁEM

Michał Sadowy

mgr inż. Michał Sadowy
uprawnienia budowlane do k
robotami budowlanymi i proj
bez ograniczeń w specjalności
nr ewid. POM/0385/PW...

UWAGA!



- Na mapie do celów projektowych nie wyróżniono gruntów obciążonych służebnościami gruntowymi ujawnionymi w księdze wieczystej na podstawie par. 80.5 i 80.6. Rozporządzenia MSWiA z dnia 09.11.2011r.
- Nie wyklucza się istnienia innych, nie wykazanych na mapie urządzeń podziemnych, które nie były zgłoszone do inwentaryzacji.
- W zakresie opracowania mapy nie występują projektowane, uzgodnione w ZUD obiekty techniczne: Patrz mapa
- Granice wykazane na mapie nie zostały ustalone prawnie

Zakres Opracowania: _____
Sporządzono przez:

ANMAR Waldemar Wesołowski
81-626 Gdynia ul. Graniczna 25
058 620 82 78 e-mail: anmar@anmar.gda.pl
NIP 583-142-63-65, REGON 192764398

GEODETA UPRAWNIONY
inż. Artur Ostoja-Lniski
nr upr. 23290

GEODETA UPRAWNIONY
inż. Artur Ostoja-Lniski
Nr upr. 23290

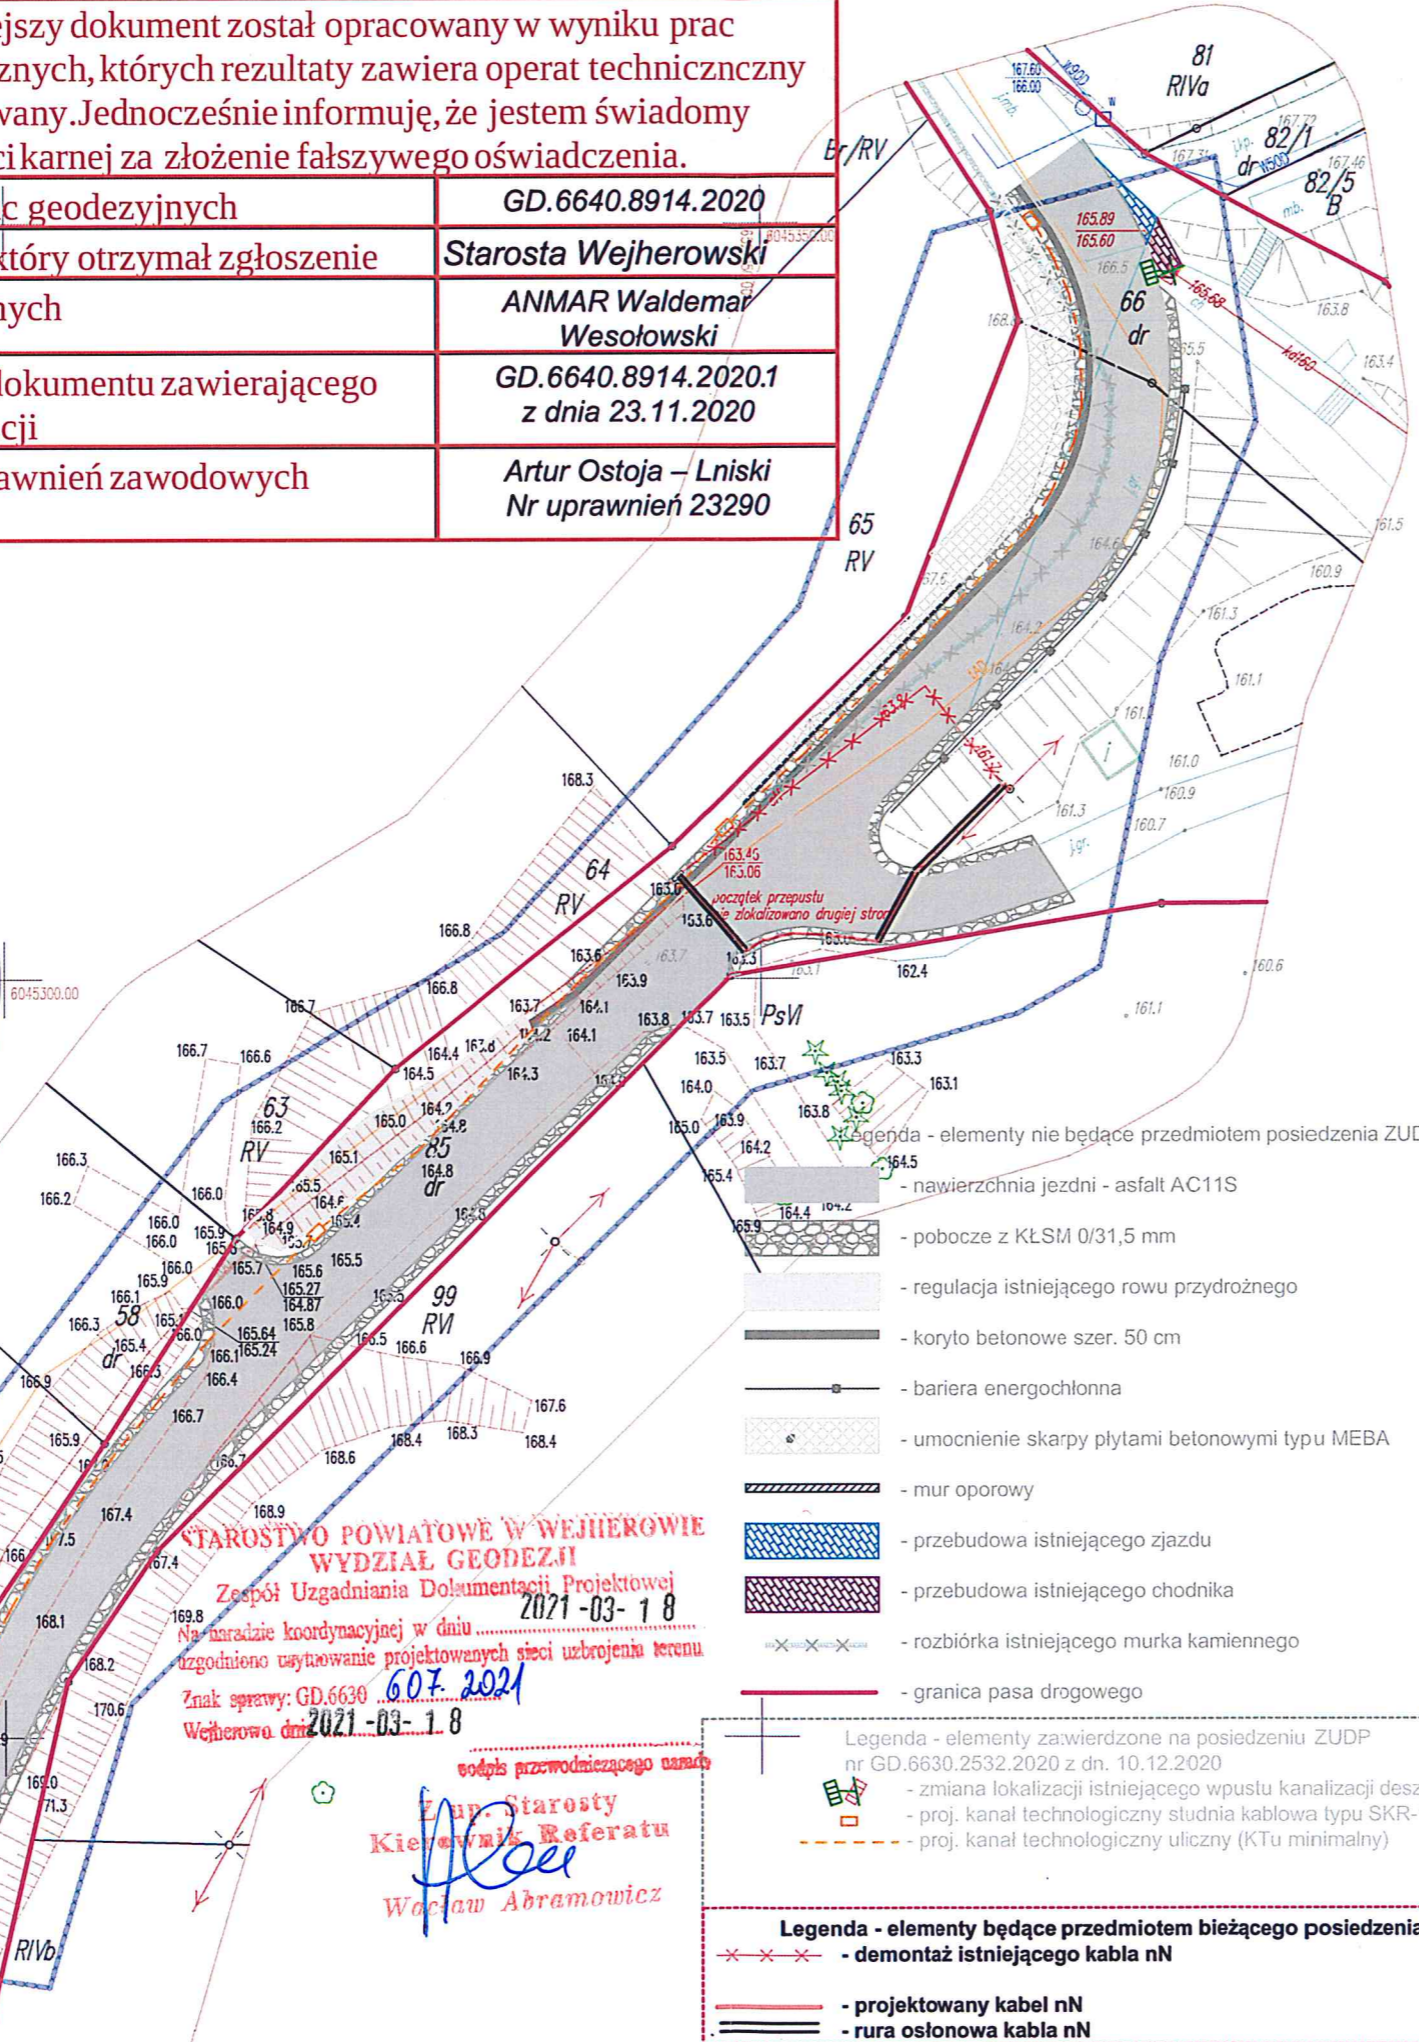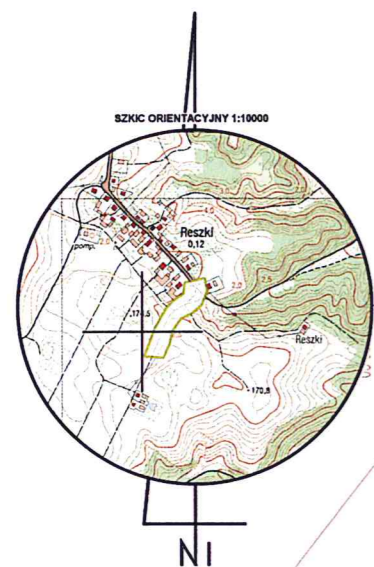

Jednostka ewidencyjna: 221510_2		Adres inwestycji:	
Obręb: RESZKI			
Działki: 66, 85			
Investor	Gmina Wejherowo ul. Transportowa 1 84-200 Wejherowo	Projektant	ATR Sławomir Rytlewski ul. Mikołaja Reja 16 83-110 Tczew
PROJEKT ZAGOSPODAROWANIA TERENU			
Branża	Skala	Data	Nr rys.
elektryczna	1:500	XI 2020	2
Przebudowa drogi w m. Reszki			
Tytuł rysunku			
branża elektryczna	Projektant mgr inż. Michał Antonowicz upr. nr POM/0092/PBE/18	<i>Michał Antonowicz</i>	
PLAN ZAGOSPODAROWANIA TERENU			

Poświadczam, że niniejszy dokument został opracowany w wyniku prac geodezyjnych i kartograficznych, których rezultaty zawiera operat techniczny pozytywnie zweryfikowany. Jednocześnie informuję, że jestem świadomy odpowiedzialności karnej za złożenie fałszywego oświadczenia.

Identyfikator zgłoszenia prac geodezyjnych	GD.6640.8914.2020
Organ służby geodezyjnej, który otrzymał zgłoszenie	Starosta Wejherowski
Wykonawca prac geodezyjnych	ANMAR Waldemar Wesołowski
Nr oraz data sporządzenia dokumentu zawierającego wynik pozytywnej weryfikacji	GD.6640.8914.2020.1 z dnia 23.11.2020
Imię i nazwisko oraz nr uprawnień zawodowych kierownika prac	Artur Ostoja - Lniski Nr uprawnień 23290

MAPA DO CELÓW PROJEKTOWYCH

Skala 1:500
Powiat: Wejherowski
Gmina: 221510_2 Wejherowo
Obręb: 0013 Reszki
Obiekt: Reszki, dz: 85 i inne
Skala: 1:500
Ukł. Współrzędnych: 2000
Ukł. Odniesienia: Kronsztadt 86
ID: GD.6640.8914.2020
Mapę zaktualizowano na dzień: 20.11.2020
Data sporządzenia mapy: 20.11.2020

ZA ZGODNOŚĆ
Z ORYGINAŁEM

Michał Sadowski
mgr inż. Michał Sadowski

uprawnienia budowlane do kierowania robotami budowlanymi i projektowania bez ograniczeń w specjalności drogowej.
nr ewid. POM/0385/PWB/17

UWAGA!



- Na mapie do celów projektowych nie wyróżniono gruntów obciążonych służebnościami gruntowymi ujawnionymi w księdze wieczystej na podstawie par. 80.5. i 80.6. Rozporządzenia MSWiA z dnia 09.11.2011r.
- Nie wyklucza się istnienia innych, nie wykazanych na mapie urządzeń podziemnych, które nie były zgłoszone do inwentaryzacji.
- W zakresie opracowania mapy nie występują projektowane, uzgodnione w ZUD obiekty techniczne: Patrz mapa
- Granice wykazane na mapie nie zostały ustalone prawnie

Zakres Opracowania: _____
Sporządzono przez:

ANMAR Waldemar Wesołowski
81-626 Gdynia ul. Graniczna 25
058 620 82 78 e-mail: anmar@anmar.gda.pl
NIP 583-142-63-65, REGON 192764398

GEODETA UPRAWNIONY
inż. Artur Ostoja-Lniski
nr upr. 23290

GEODETA UPRAWNIONY
Artur Ostoja-Lniski
Nr upr. 23290

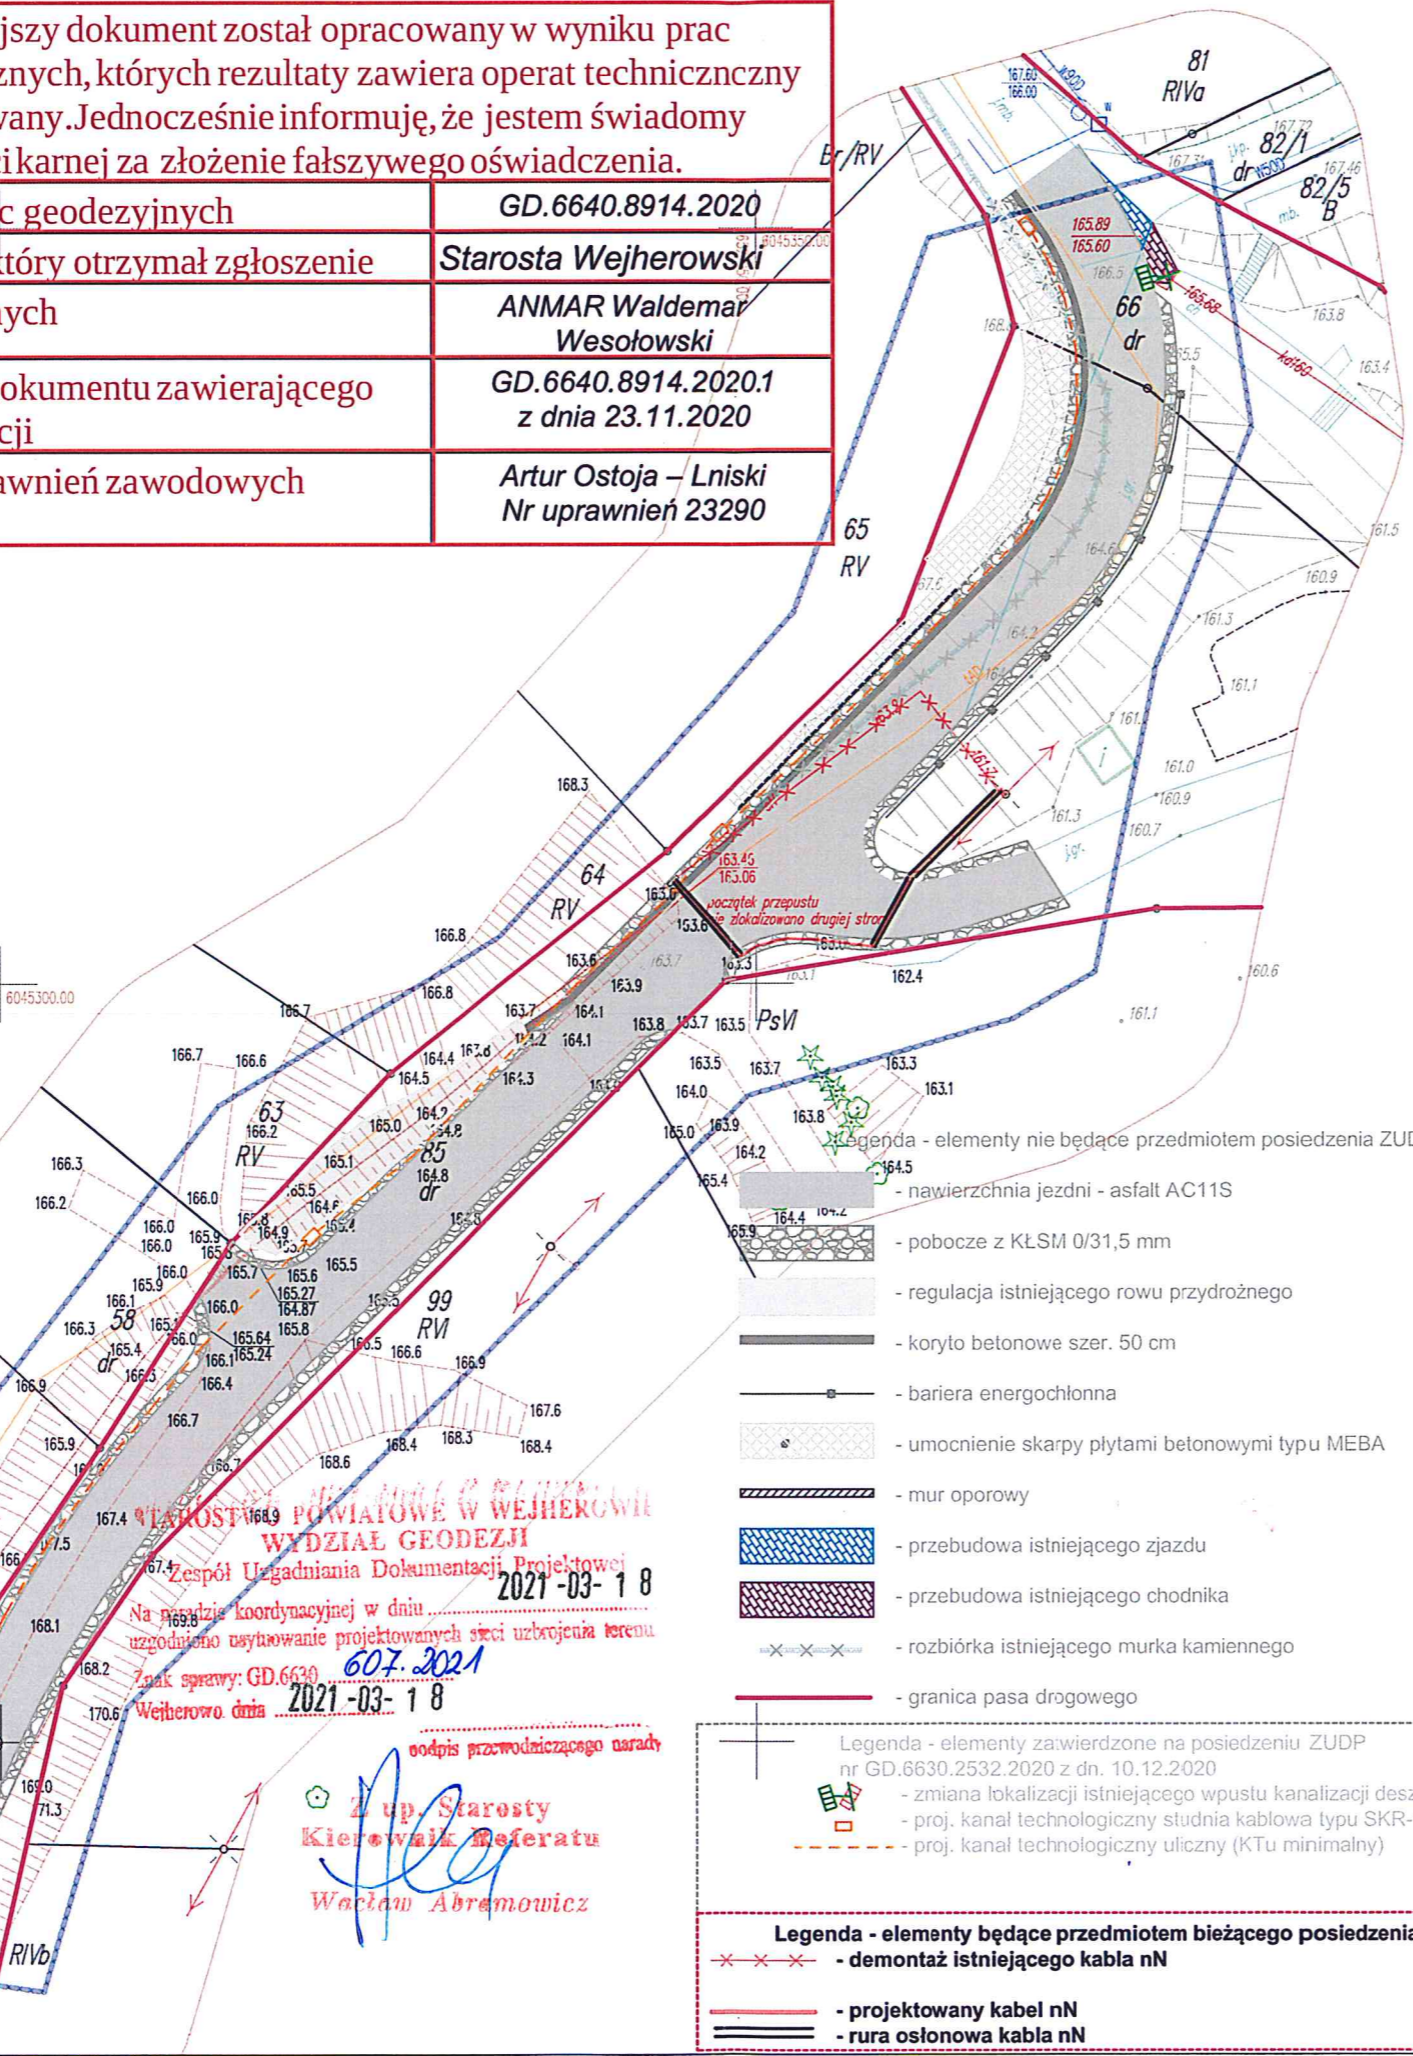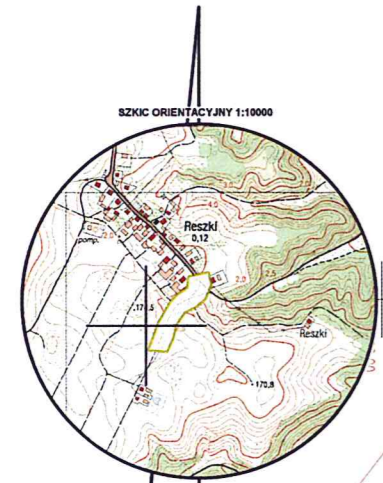

- Legenda - elementy nie będące przedmiotem posiadzenia ZUDP
- nawierzchnia jezdni - asfalt AC11S
 - pobocze z KŁSM 0/31,5 mm
 - regulacja istniejącego rowu przydrożnego
 - koryto betonowe szer. 50 cm
 - bariera energochłonna
 - umocnienie skarpy płytami betonowymi typu MEBA
 - mur oporowy
 - przebudowa istniejącego zjazdu
 - przebudowa istniejącego chodnika
 - rozbiórka istniejącego murka kamiennego
 - granica pasa drogowego

- Legenda - elementy zawierzone na posiadzeniu ZUDP nr GD.6630.2532.2020 z dn. 10.12.2020
- zmiana lokalizacji istniejącego wpustu kanalizacji deszczowej
 - proj. kanał technologiczny studnia kablowa typu SKR-1
 - proj. kanał technologiczny uliczny (KTu minimalny)
- Legenda - elementy będące przedmiotem bieżącego posiadzenia ZUDP
- demontaż istniejącego kabla nN
 - projektowany kabel nN
 - rura osłonowa kabla nN

STAROSTWA POWIATOWE W WEJHEROWIE
WYDZIAŁ GEODEZJI
Zespół Uzgadniania Dokumentacji Projektowej
Na podstawie koordynacyjnej w dniu 2021-03-18
uzgodniono wystawienie projektowanych sieci uzbrojenia terenu.
Znak sprawy: GD.6630
Wejherowo dnia 2021-03-18

Wacław Abramowicz
Z up. Starosty
Kierownik Referatu
Wacław Abramowicz

Jednostka ewidencyjna: 221510_2		Adres inwestycji:	
Obręb: RESZKI			
Działki: 66, 85			
Inwestor: Gmina Wejherowo ul. Transportowa 1 84-200 Wejherowo		Projektant: ATR Sławomir Rytlewski ul. Mikołaja Reja 16 83-110 Tczew	
PROJEKT ZAGOSPODAROWANIA TERENU			
Branża: elektryczna	Skala: 1:500	Data: XI 2020	Nr rys.: 2
Przebudowa drogi w m. Reszki			
Tytuł rysunku			
branża elektryczna	Projektant: mgr inż. Michał Antonowicz upr. nr POM/0092/PBE/18	<i>Michał Antonowicz</i>	
PLAN ZAGOSPODAROWANIA TERENU			



Fot. nr 1 - Widok na istniejący słup nr 112 linii napowietrznej wraz z zejściem kablowym (Reszki).



Fot. nr 2 - Widok na miejsce projektowanego przebiegu linii kablowej (Reszki).




Fot. nr 3 - Widok na istniejące złącze Z-1/112 (Reszki).



Stawomir Rytlewski
83-110 Tczew, ul. Mikołaja Reja 16
NIP: 593-113-73-24, REGON: 380222884
tel. 606-404-940
mail slawomirrytlewski@gmail.com

INFORMACJA O PLANIE BEZPIECZEŃSTWA I OCHRONIE ZDROWIA

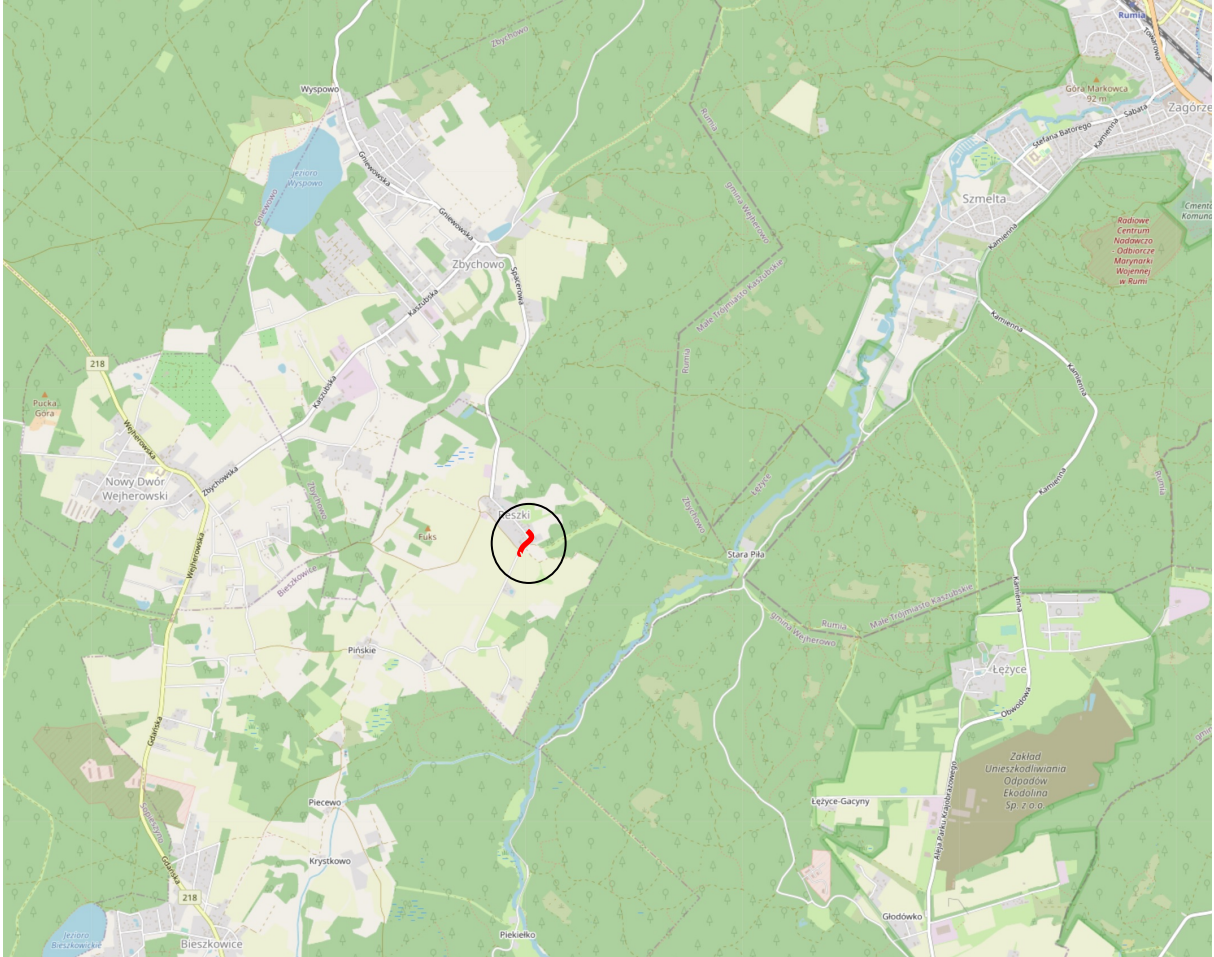

Nazwa inwestycji: **Przebudowa drogi w m. Reszki**

Działki – stanowiące istniejący pas drogowy:

Jednostka ewidencyjna, obręb: **221510_2, Reszki**

Działki nr: **85**

Inwestor: **Gmina Wejherowo**
Ul. Transportowa 1
84-200 Wejherowo

Jednostka projektowa: **ATR Sławomir Rytlewski**
ul. Reja 16
83-110 Tczew

Kat. obiektu budowlanego: IV, XXV, XXVI

Właściciel sieci elektroenergetycznej: **ENERGA-OPERATOR SA**
ul. Marynarki Polskiej 130, 80-557 Gdańsk

Branża	Wyszczególnienie	Imię i nazwisko, nr uprawnień	Podpis
Elektroenergetyczna	Projektował:	mgr inż. Michał Antonowicz upr. nr POM/0092/PBE/18	
	Sprawdził:	mgr inż. Krzysztof Dąbrowski upr. nr POM/0186/POOE/1	



Stawomir Rytlewski
83-110 Tczew, ul. Mikołaja Reja 16
NIP: 593-113-73-24, REGON: 380222884
tel. 606-404-940
mail slawomirrytlewski@gmail.com

Zgodnie z Rozporządzeniem Ministra Infrastruktury z dnia 23 czerwca 2003 r. Dz.U. nr 120 „w sprawie informacji dotyczącej bezpieczeństwa i ochrony zdrowia oraz planu bezpieczeństwa i ochrony zdrowia” poniżej wymienia się informacje dotyczące zagrożeń, które mogą wystąpić przy prowadzeniu prac wykonawczych związanych z budową linii kablowej nN-0,4kV:

§ 2 pkt.3 ust.1 w/w Rozporządzenia - „zakres robót dla całego zamierzenia budowlanego oraz kolejność realizacji poszczególnych obiektów”

- wykop pod linię kablową,
- budowa linii kablowej i wprowadzenie jej na słup energetyczny 112,złącza kablowego,
- zasypanie wykopu z ułożoną linią kablową,
- kolejność realizacji obiektów może odbywać się równocześnie i wynika z przyjętej technologii i dostaw materiałów,

§ 2 pkt.3 ust.2 w/w Rozporządzenia - „wykaz istniejących obiektów budowlanych”

- stacja transformatorowa T-9456 „Reszki” (Sn=400 kVA).
- linie elektroenergetyczne 0,4 kV, 15 kV– porażenie prądem
- droga gminna - ulica Wieś Reszki
- sieci wodno-kanalizacyjne, linie kablowe, teletechniczne, gazowe

§ 2 pkt.3 ust.3 w/w Rozporządzenia - „wskazanie elementów zagospodarowania działki lub terenu, które mogą stwarzać zagrożenie bezpieczeństwa i zdrowia ludzi”

- czynna stacja transformatorowa T-9456 „Reszki” (Sn=400 kVA).
- rów kablowy z urobkiem na poboczu,
- czynne linie elektroenergetyczne 0,4 kV, 15 kV– porażenie prądem
- ruch pojazdów - ulica Wieś Reszki
- podziemne czynne sieci na trasie inwestycji,

§ 2 pkt.3 ust.4 w/w Rozporządzenia - „wskazanie dotyczące przewidywanych zagrożeń występujących podczas realizacji robót budowlanych, określające skalę i rodzaj zagrożenia oraz miejsce i czas ich wystąpienia ”

- w związku z budową linii kablowej wystąpi konieczność wykonania wykopów,



Stawomir Rytlewski
83-110 Tczew, ul. Mikołaja Reja 16
NIP: 593-113-73-24, REGON: 380222884
tel. 606-404-940
mail slawomirrytlewski@gmail.com

- przy pracach związanych z budową linii kablowej i montażu na słupie istnieje zagrożenie porażenia prądem elektrycznym

§ 2 pkt.3 ust. 5 w/w Rozporządzenia — *„wskazanie sposobu prowadzenia instruktażu pracowników przed przystąpieniem do realizacji robót szczególnie niebezpiecznych”*

- przyłączanie kabli będzie wykonywane w stanie beznapięciowym, a miejsce pracy winno zostać odpowiednio przygotowane w sposób określony w poleceniu na prace.

Pracownicy wykonujący te prace powinni przez dopuszczającego i kierującego zespołem pracowników zostać zapoznani ze sposobem przygotowania miejsca pracy, ze wskazaniem występujących zagrożeń oraz z omówieniem sposobu wykonywania robót.

§ 2 pkt.3 ust.6 w/w Rozporządzenia — *„wskazanie środków technicznych i organizacyjnych, zapobiegających niebezpieczeństwom wynikającym z wykonywania robót budowlanych w strefach szczególnego zagrożenia zdrowia lub w ich sąsiedztwie, w tym zapewniających bezpieczną i sprawną komunikację, umożliwiającą szybką ewakuację na wypadek pożaru, awarii i innych zagrożeń ”*


- należy dokonać wygradzenia miejsc pracy (wykopu do układania kabli)

- dla prawidłowego i bezpiecznego prowadzenia prac należy zapewnić pracownikom

stosowne do potrzeb: sprzęt, narzędzia oraz środki ochrony indywidualnej.

Na podstawie w/w informacji Kierownik budowy jest obowiązany sporządzić przed rozpoczęciem budowy, planu bezpieczeństwa i ochrony zdrowia "planu bioz".

Projektant

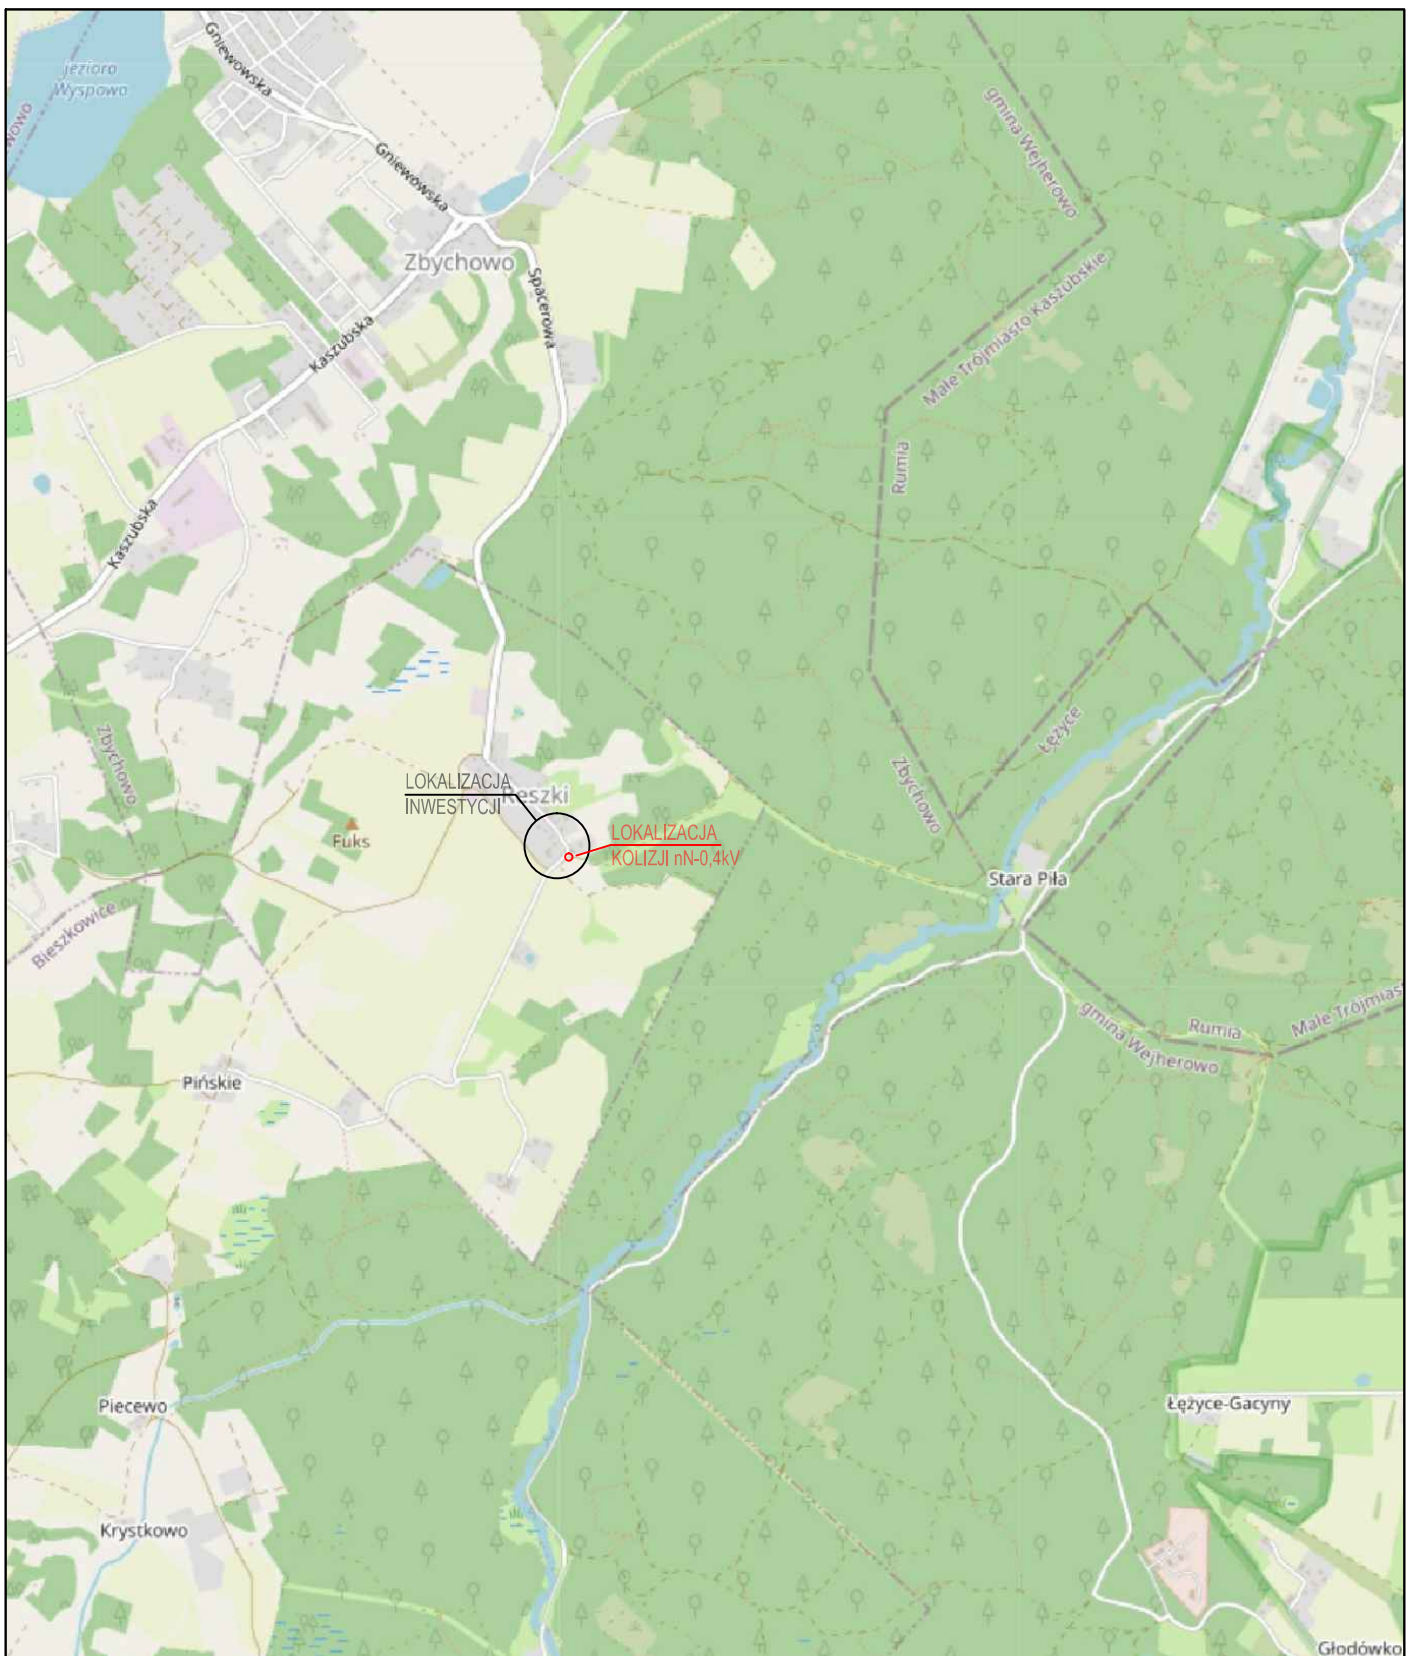

		Adres inwestycji:			
Jednostka ewidencyjna: 221510_2					
Obręb: RESZKI					
Działki: 66, 85					
Inwestor	Gmina Wejherowo ul. Transportowa 1 84-200 Wejherowo	Projektant	ATR Sławomir Rytlewski ul. Mikołaja Reja 16 83-110 Tczew		
PROJEKT ZAGOSPODAROWANIA TERENU					
Branża	drogowa teletechniczna elektroenergetyczna	Skala	1: 500	Data	III 2021
				Nr rys.	1
Przebudowa drogi w m. Reszki					
branża elektro-energetyczna	Projektant mgr inż. Michał Antonowicz upr. nr POM/0092/PBE/18	Tytuł rysunku			
	Sprawdził mgr inż. Krzysztof Dąbrowski upr. nr POM/0186/POOE/14				
MAPA POGLĄDOWA					

Poświadczam, że niniejszy dokument został opracowany w wyniku prac geodezyjnych i kartograficznych, których rezultaty zawiera operat techniczny pozytywnie zweryfikowany. Jednocześnie informuję, że jestem świadomy odpowiedzialności karnej za złożenie fałszywego oświadczenia.

Identyfikator zgłoszenia prac geodezyjnych	GD.6640.8914.2020
Organ służby geodezyjnej, który otrzymał zgłoszenie	Starosta Wejherowski
Wykonawca prac geodezyjnych	ANMAR Waldemar Wesołowski
Nr oraz data sporządzenia dokumentu zawierającego wynik pozytywnej weryfikacji	GD.6640.8914.2020.1 z dnia 23.11.2020
Imię i nazwisko oraz nr uprawnień zawodowych kierownika prac	Artur Ostoja – Łński Nr uprawnień 23290

MAPA DO CELÓW PROJEKTOWYCH

Skala 1:500
Powiat: Wejherowski
Gmina: 221510_2 Wejherowo
Obręb: 0013 Reszki
Objekt: Reszki, dz. 85 i inne
Skala : 1:500
Ukt. Współrzędnych: 2000
Ukt. Odniesienia: Kronsztadt 86
ID: GD.6640.8914.2020
Mapę zaktualizowano na dzień: 20.11.2020 r.
Data sporządzenia mapy: 20.11.2020



UWAGA!
- Na mapie do celów projektowych nie wyróżniono gruntów obciążonych służebnościami gruntowymi ujawnionymi w księdze wieczystej na podstawie par. 80.5. i 80.6. Rozporządzenia MSWiA z dnia 09.11.2011r.
- Nie wyklucza się istnienia innych, nie wykazanych na mapie urządzeń podziemnych, które nie były zgłoszone do inwentaryzacji.
- W zakresie opracowania mapy nie występują projektowane, uzgodnione w ZUD obiekty techniczne : Patrz mapa
- Granice wykazane na mapie nie zostały ustalone prawnie

Zakres Opracowania: _____
Sporządzono przez:



ANMAR Waldemar Wesołowski
81-626 Gdynia ul. Graniczna 25
058 620 82 78 e-mail: anmar@anmar.gda.pl
NIP 583-142-63-65 , REGON 192764398

GEODETA UPRAWNIONY
inż. Artur Ostoja-Łński
nr upr. 23290



GEODETA UPRAWNIONY
inż. Artur Ostoja-Łński
Nr upr. 23290

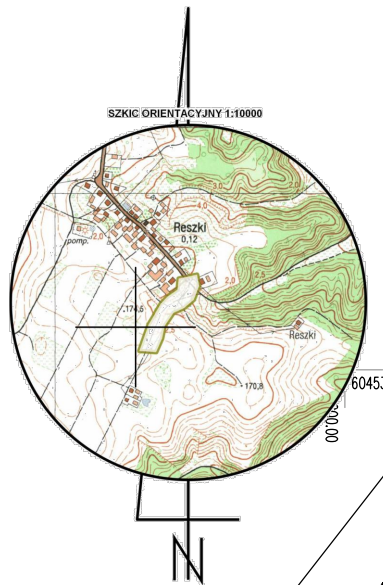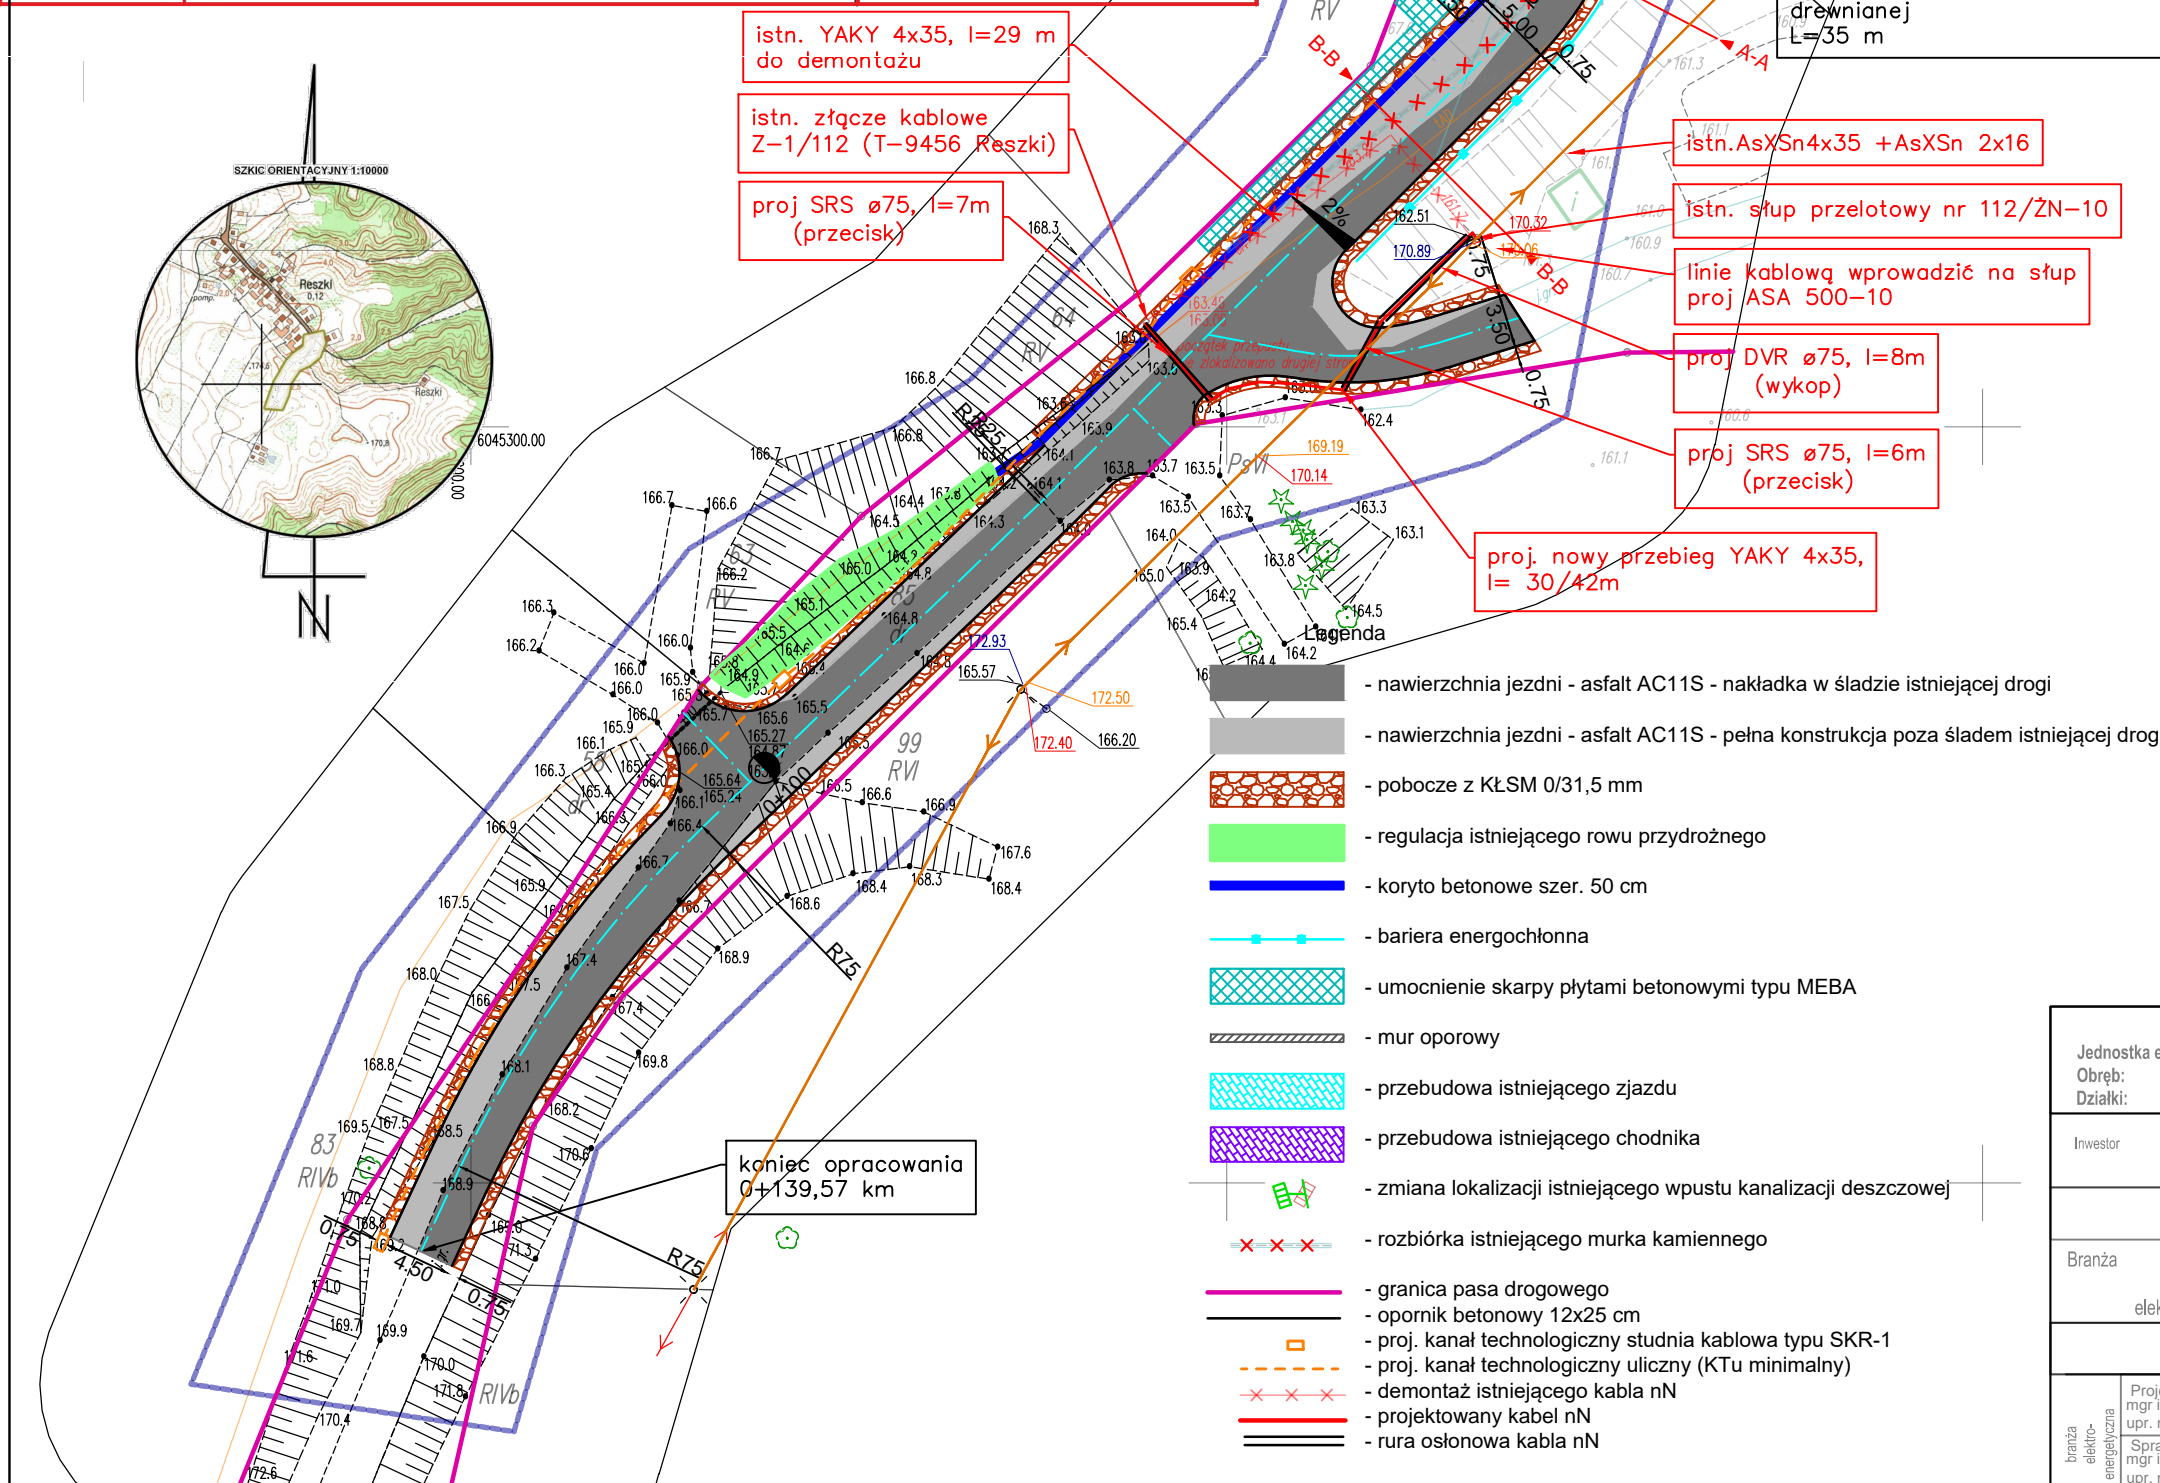

Jednostka ewidencyjna: 221510_2		Adres inwestycji:	
Obręb: RESZKI			
Działki: 66, 85			
Investor	Gmina Wejherowo ul. Transportowa 1 84-200 Wejherowo	Projektant	ATR Sławomir Rytlewski ul. Mikołaja Reja 16 83-110 Tczew
PROJEKT ZAGOSPODAROWANIA TERENU			
Branża	Skala	Data	Nr rys.
elektroenergetyczna	1:500	III 2021	2
Przebudowa drogi w m. Reszki			
Branża elektroenergetyczna	Projektant	Tytuł rysunku	
	mgr inż. Michał Antonowicz upr. nr POM/0092/PBE/18	PROJEKT ZAGOSPODAROWANIA TERENU	
	Sprawdził		
	mgr inż. Krzysztof Dąbrowski upr. nr POM/0186/POE/14		

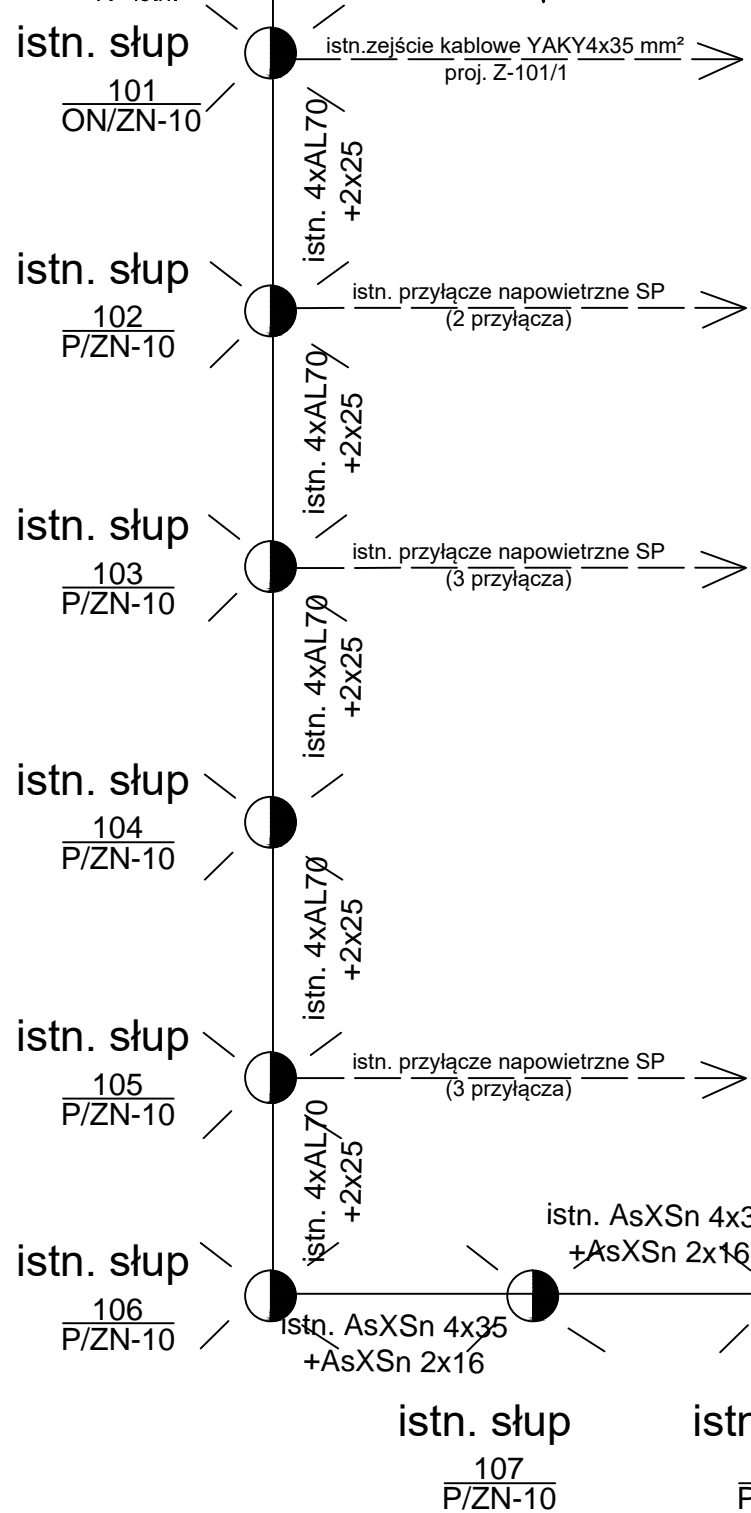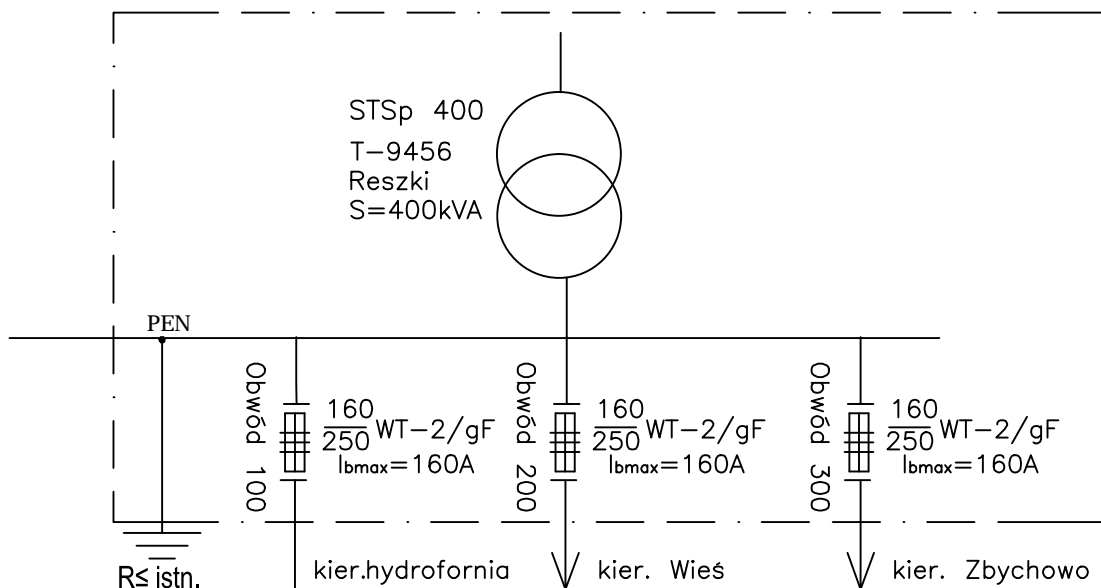

istn. złącze kablowe Z-1/112 (T-9456 Reszki)

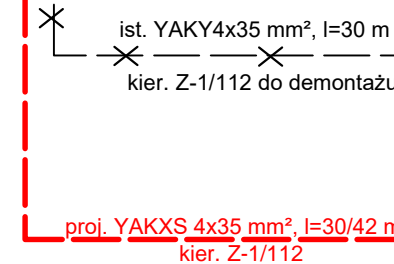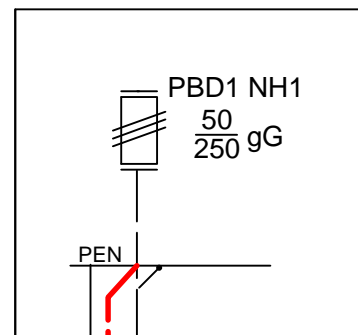


Jednostka ewidencyjna: 221510_2		Adres inwestycji:	
Obręb: RESZKI			
Działki: 66, 85			
Inwestor	Gmina Wejherowo ul. Transportowa 1 84-200 Wejherowo	Projektant	ATR Sławomir Rytlewski ul. Mikołaja Reja 16 83-110 Tczew
PROJEKT ZAGOSPODAROWANIA TERENU			
Branża	drogowa teletechniczna elektroenergetyczna	Skala	1: 500
		Data	III 2021
		Nr rys.	3
Przebudowa drogi w m. Reszki			
branza elektroenergetyczna	Projektant mgr inż. Michał Antonowicz upr. nr POM/0092/PBE/18	Tytuł rysunku	
	Sprawdził mgr inż. Krzysztof Dąbrowski upr. nr POM/0186/POOE/14		
		SCHEMAT JEDNOKRESKOWY nN-0,4kV	



Stawomir Rytlewski
83-110 Tczew, ul. Mikołaja Reja 16
NIP: 593-113-73-24, REGON: 380222884
tel. 606-404-940
mail slawomirrytlewski@gmail.com

PRAWA WŁASNOŚCIOWE

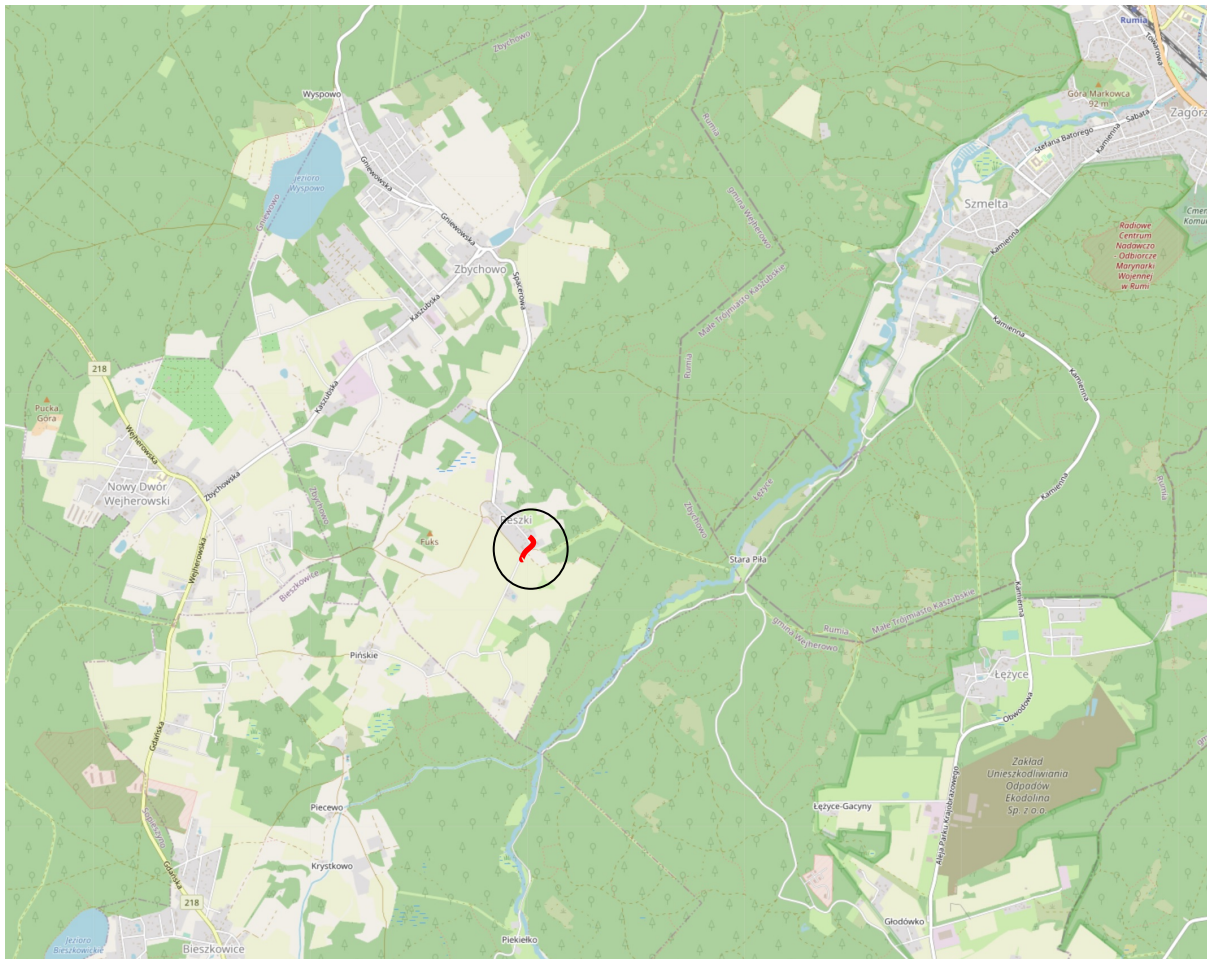

Nazwa inwestycji: **Przebudowa drogi w m. Reszki**

Działki – stanowiące istniejący pas drogowy:

Jednostka ewidencyjna, obręb:
Działki nr:

**221510_2, Reszki
85**

Inwestor:

**Gmina Wejherowo
Ul. Transportowa 1
84-200 Wejherowo**

Jednostka projektowa:

**ATR Stawomir Rytlewski
ul. Reja 16
83-110 Tczew**

Kat. obiektu budowlanego: IV, XXV, XXVI

Opracował:

Michał Sadowski

Tczew, marzec 2021 r.

PODSTAWOWY WYKAZ SŁUŻEBNOŚCI EI

TABELA: Tytuły prawne do nieruchomości

TEMAT: Usunięcie kolizji linii kablowej nV-0,4 kV w msc Reszki, gm. Wejherowo NR: R/20/083219 z dnia

Lp	Nazwa Oddziału	Archiwalia nazwa Oddziału	Tytuły prawny do nieruchomości (skutekność przesyłu lub służebność gruntowa)	Znak dokumentu stanowiącego tytuł prawny	Gmina	Miejscowość	Ulica	Właściciel	Użytkownik wieczysty	Numer księgi wieczystej	Numer ewidencyjny działki	Nr obrębu	Rodzaj urządzenia	Numer eksploatacyjny linii
1	2	3	4	5	6	7	8	9	10	11	12	13	14	15
1	Gdańsk	Gdańsk	Inna forma nabycia praw do nieruchomości	RIGK/7011.4.2021.A P	Wejherowo	Reszki		Gmina Wejherowo		GD1WV0007926817	85	13	linia nV	15

mgr inż. Michał Antkowiak
upr. Pom/0052/PBE/18


Uzgodniono dokumentację
Tytuły prawne do nieruchomości

2021-04-07

Główny Specjalista
ds. Nieruchomości Energetycznych
Mirosław Kamiński

NERGA - OPERATOR SA**Projektant: ATR Sławomir Rytlewski LOKALIZACJA: Reszki, gm. Wejherowo INWESTOR: Energa-Operator SA**

Oznaczenie nieruchomości														Oznaczenie nieruchomości władające*						
Podane urządzenia w terenie (nazwa i podzemia)	Liczba słupów	Długość linii (km)	Powierzchnia nieruchomości (m ²)	nr sieciowy NPK	Numer inwentarzowy (składnik aktywów trwałych)	Podumer (składnik aktywów trwałych)	Zaszkód/Nowa inwestycja	Data nabycia tytułu prawnego do nieruchomości mm-dd	Kwota zaciągnięta przez właściciela nieruchomości	Wynagrodzenie za ustanowienie słupowości przesyłu/gruntowej			Nr faktury	Gmina	Miejscowość	Ulica	Własciciel	Użytkownik wieczysty	Numer księgi wieczyste	Numer ewidencyjny działki
										Kwota wypłaconego wynagrodzenia netto	Kwota wypłaconego wynagrodzenia brutto	Kwota wypłaconego wynagrodzenia netto								
24	25	26	27	28	29	30	31	32	33	34	35	36	37							
			6 393				Nowe	22.03.2021												

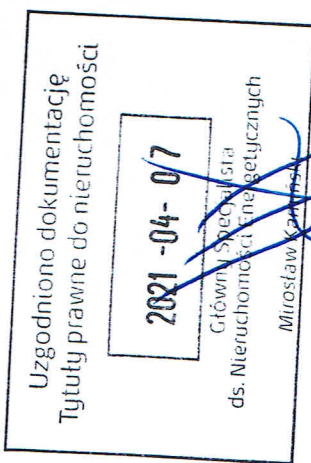



Uzgodniono dokumentację
Tytuły prawne do nieruchomości

2021-04-07

Główny Specjalista
ds. Nieruchomości Energetycznych
Mirosław Kuczmarski

Jednostka ewidencyjna: 221510_2 Obręb: RESZKI Działki: 66, 85		Adres inwestycji:	
Investor	Gmina Wejherowo ul. Transportowa 1 81-200 Wejherowo	Projektant	ATB Sławomir Rytlewski ul. Mikołaja Repa 16 63-110 Tuzew
Przebieg kabla na mapie ewidencyjnej			
Branża	Skala	Data	Nr rys.
drogowa elektryczna	1:500	III 2021	1
Przebudowa drogi w m. Reszki			
Branża drogowa		Tytuł rysunku	
Projektował mgr inż. Michał Szadowski upr. nr POM/0385/PWB/D/17			
Sprawdził mgr inż. Wojciech Rytlewski upr. nr POM/0007/PW/D/11			
Projektant mgr inż. Michał Antonowicz upr. nr POM/0192/PBE/18			
Branża elektryczna			
			MAPA EWIDENCYJNA

Legenda

— — — — — - demontaż istniejącego kabla nN

— — — — — - projektowany kabel nN

TREŚĆ KSIĘGI WIECZYTEJ NR **GD1W/00079268/7**, STAN Z DNIA 2021-03-08 22:35

prowadzonej przez SĄD REJONOWY W WEJHEROWIE, IV WYDZIAŁ KSIĄG WIECZYSTYCH - GD1W

NIERUCHOMOŚĆ GRUNTOWA

Dział I-O	Dział I-Sp	Dział II	Dział III	Dział IV
---------------------------	----------------------------	--------------------------	---------------------------	--------------------------

DZIAŁ II - WŁASNOŚĆ**Właściciele**

Lp. 1.	---				Nr podstawy wpisu
Lista wskazań udziałów w prawie (numer udziału w prawie/ wielkość udziału/rodzaj wspólności)	Lp. 1.	1	1 / 1	---	2, 13, 14, 25, 26, 27, 28, 29
Jednostka samorządu terytorialnego (związek międzygminny) (Nazwa, siedziba, REGON)	GINA WEJHEROWO , WEJHEROWO, 191675445				

DOKUMENTY BĘDĄCE PODSTAWĄ WPISU / DANE O WNIOSKU

Nr podstawy wpisu	
2	DECYZJA , G-VI-7223/56/39/92, 1992-12-19, WOJEWODA POMORSKI, GDAŃSK (przedmiot decyzji, numer decyzji, data wydania decyzji, oznaczenie organu, siedziba organu) DZ. KW./GD1W/00015020/07/002, 2007-10-19 12:25:52, 2008-02-04-12.54.41.196221, NIE (rodzaj i numer dziennika, chwila wpływu, chwila wpisu, czy z urzędu)
13	DECYZJA , RGN.6831.31.2018, 2018-08-07, WÓJT GMINY WEJHEROWO, WEJHEROWO (przedmiot decyzji, numer decyzji, data wydania decyzji, oznaczenie organu, siedziba organu) DZ. KW./GD1W/00006087/19/001, 2019-03-22 14:35:00, 2019-05-14-09.23.31.336125, NIE (rodzaj i numer dziennika, chwila wpływu, chwila wpisu, czy z urzędu)
14	DECYZJA , G-VI-7223/56/39/92, 1992-12-19, WOJEWODA POMORSKI, GDAŃSK (przedmiot decyzji, numer decyzji, data wydania decyzji, oznaczenie organu, siedziba organu) DZ. KW./GD1W/00006087/19/001, 2019-03-22 14:35:00, 2019-05-14-09.23.31.336125, NIE (rodzaj i numer dziennika, chwila wpływu, chwila wpisu, czy z urzędu)
25	DECYZJA , RGN.6831.42.2017, 2017-11-30, WÓJT GMINY WEJHEROWO, WEJHEROWO (przedmiot decyzji, numer decyzji, data wydania decyzji, oznaczenie organu, siedziba organu) DZ. KW./GD1W/00022732/19/001, 2019-10-25 14:32:00, 2020-02-19-14.27.51.675070, NIE (rodzaj i numer dziennika, chwila wpływu, chwila wpisu, czy z urzędu)
26	DECYZJA , RGN.6831.88.2018.HB, 2018-12-27, WÓJT GMINY WEJHEROWO, WEJHEROWO (przedmiot decyzji, numer decyzji, data wydania decyzji, oznaczenie organu, siedziba organu) DZ. KW./GD1W/00022732/19/001, 2019-10-25 14:32:00, 2020-02-19-14.27.51.675070,

	NIE <i>(rodzaj i numer dziennika, chwila wpływu, chwila wpisu, czy z urzędu)</i>
27	DECYZJA , RGN.6831.10.2017, 2017-10-13, WÓJT GMINY WEJHEROWO, WEJHEROWO <i>(przedmiot decyzji, numer decyzji, data wydania decyzji, oznaczenie organu, siedziba organu)</i> DZ. KW./GD1W/00022732/19/001, 2019-10-25 14:32:00, 2020-02-19-14.27.51.675070, NIE <i>(rodzaj i numer dziennika, chwila wpływu, chwila wpisu, czy z urzędu)</i>
28	DECYZJA , RGN.6831.31.2018, 2018-08-07, WÓJT GMINY WEJHEROWO, WEJHEROWO <i>(przedmiot decyzji, numer decyzji, data wydania decyzji, oznaczenie organu, siedziba organu)</i> DZ. KW./GD1W/00022732/19/001, 2019-10-25 14:32:00, 2020-02-19-14.27.51.675070, NIE <i>(rodzaj i numer dziennika, chwila wpływu, chwila wpisu, czy z urzędu)</i>
29	DECYZJA , G-VI-7223/56/39/92, 1992-12-19, WOJEWODA POMORSKI, GDAŃSK <i>(przedmiot decyzji, numer decyzji, data wydania decyzji, oznaczenie organu, siedziba organu)</i> DZ. KW./GD1W/00022732/19/001, 2019-10-25 14:32:00, 2020-02-19-14.27.51.675070, NIE <i>(rodzaj i numer dziennika, chwila wpływu, chwila wpisu, czy z urzędu)</i>

[Powrót](#)

TREŚĆ KSIĘGI WIECZYTEJ NR **GD1W/00079268/7**, STAN Z DNIA 2021-03-08 22:34

prowadzonej przez SĄD REJONOWY W WEJHEROWIE, IV WYDZIAŁ KSIĄG WIECZYSTYCH - GD1W

NIERUCHOMOŚĆ GRUNTOWA

Dział I-O	Dział I-Sp	Dział II	Dział III	Dział IV
---------------------------	----------------------------	--------------------------	---------------------------	--------------------------

DZIAŁ I-O - OZNACZENIE NIERUCHOMOŚCI

		Nr podstawy wpisu
Numer bieżący nieruchomości	1	1

Działki ewidencyjne

Lp. 1.	---		Nr podstawy wpisu
Numer działki	2		1
Obręb ewidencyjny (<i>numer, nazwa</i>)	0013, RESZKI		
Położenie (<i>numer porządkowy / województwo, powiat, gmina, miejscowość</i>)	Lp. 1.	1	POMORSKIE, WEJHEROWSKI, WEJHEROWO, RESZKI
Sposób korzystania	DR - DROGI		
Lp. 2.	---		Nr podstawy wpisu
Numer działki	12		1
Obręb ewidencyjny (<i>numer, nazwa</i>)	0013, RESZKI		
Położenie (<i>numer porządkowy / województwo, powiat, gmina, miejscowość</i>)	Lp. 1.	1	POMORSKIE, WEJHEROWSKI, WEJHEROWO, RESZKI
Sposób korzystania	DR - DROGI		
Lp. 3.	---		Nr podstawy wpisu
Numer działki	16		1
Obręb ewidencyjny (<i>numer, nazwa</i>)	0013, RESZKI		
Położenie (<i>numer porządkowy / województwo, powiat, gmina, miejscowość</i>)	Lp. 1.	1	POMORSKIE, WEJHEROWSKI, WEJHEROWO, RESZKI
Sposób korzystania	DR - DROGI		
Lp. 4.	---		Nr podstawy wpisu
Numer działki	20		1
Obręb ewidencyjny (<i>numer, nazwa</i>)	0013, RESZKI		
Położenie (<i>numer porządkowy / województwo, powiat, gmina, miejscowość</i>)	Lp. 1.	1	POMORSKIE, WEJHEROWSKI, WEJHEROWO, RESZKI
Sposób korzystania	DR - DROGI		

Lp. 5.	---			Nr podstawy wpisu
Numer działki		41		1
Obręb ewidencyjny (numer, nazwa)		0013, RESZKI		
Położenie (numer porządkowy / województwo, powiat, gmina, miejscowość)		Lp. 1.	1	POMORSKIE, WEJHEROWSKI, WEJHEROWO, RESZKI
Sposób korzystania		DR - DROGI		
Lp. 6.	---			Nr podstawy wpisu
Numer działki		43		1
Obręb ewidencyjny (numer, nazwa)		0013, RESZKI		
Położenie (numer porządkowy / województwo, powiat, gmina, miejscowość)		Lp. 1.	1	POMORSKIE, WEJHEROWSKI, WEJHEROWO, RESZKI
Sposób korzystania		DR - DROGI		
Lp. 7.	---			Nr podstawy wpisu
Numer działki		48		1
Obręb ewidencyjny (numer, nazwa)		0013, RESZKI		
Położenie (numer porządkowy / województwo, powiat, gmina, miejscowość)		Lp. 1.	1	POMORSKIE, WEJHEROWSKI, WEJHEROWO, RESZKI
Sposób korzystania		DR - DROGI		
Lp. 8.	---			Nr podstawy wpisu
Numer działki		53		1
Obręb ewidencyjny (numer, nazwa)		0013, RESZKI		
Położenie (numer porządkowy / województwo, powiat, gmina, miejscowość)		Lp. 1.	1	POMORSKIE, WEJHEROWSKI, WEJHEROWO, RESZKI
Sposób korzystania		DR - DROGI		
Lp. 9.	---			Nr podstawy wpisu
Numer działki		58		1
Obręb ewidencyjny (numer, nazwa)		0013, RESZKI		
Położenie (numer porządkowy / województwo, powiat, gmina, miejscowość)		Lp. 1.	1	POMORSKIE, WEJHEROWSKI, WEJHEROWO, RESZKI
Sposób korzystania		DR - DROGI		
Lp. 10.	---			Nr podstawy wpisu
Numer działki		66		1
Obręb ewidencyjny (numer, nazwa)		0013, RESZKI		
Położenie (numer porządkowy / województwo, powiat, gmina, miejscowość)		Lp. 1.	1	POMORSKIE, WEJHEROWSKI,

województwo, powiat, gmina, miejscowość)		WEJHEROWO, RESZKI	
Sposób korzystania		DR - DROGI	
Lp. 11.	---		Nr podstawy wpisu
Numer działki		85	
Obręb ewidencyjny (numer, nazwa)		0013, RESZKI	
Położenie (numer porządkowy / województwo, powiat, gmina, miejscowość)		Lp. 1.	1 POMORSKIE, WEJHEROWSKI, WEJHEROWO, RESZKI
Sposób korzystania		DR - DROGI	
Lp. 12.	---		Nr podstawy wpisu
Numer działki		106	
Obręb ewidencyjny (numer, nazwa)		0013, RESZKI	
Położenie (numer porządkowy / województwo, powiat, gmina, miejscowość)		Lp. 1.	1 POMORSKIE, WEJHEROWSKI, WEJHEROWO, RESZKI
Sposób korzystania		DR - DROGI	
Lp. 13.	---		Nr podstawy wpisu
Numer działki		108	
Obręb ewidencyjny (numer, nazwa)		0013, RESZKI	
Położenie (numer porządkowy / województwo, powiat, gmina, miejscowość)		Lp. 1.	1 POMORSKIE, WEJHEROWSKI, WEJHEROWO, RESZKI
Sposób korzystania		DR - DROGI	
Lp. 14.	---		Nr podstawy wpisu
Numer działki		111	
Obręb ewidencyjny (numer, nazwa)		0013, RESZKI	
Położenie (numer porządkowy / województwo, powiat, gmina, miejscowość)		Lp. 1.	1 POMORSKIE, WEJHEROWSKI, WEJHEROWO, RESZKI
Sposób korzystania		DR - DROGI	
Lp. 15.	---		Nr podstawy wpisu
Numer działki		107/5	
Identyfikator działki		221510 2.0013.107/5	
Obręb ewidencyjny (numer, nazwa)		0013, RESZKI	
Położenie (numer porządkowy / województwo, powiat, gmina, miejscowość)		Lp. 1.	1 POMORSKIE, WEJHEROWSKI, WEJHEROWO, RESZKI
Sposób korzystania		TP - GRUNTY PRZEZNACZONE POD BUDOWĘ DRÓG PUBLICZNYCH LUB LINII KOLEJOWYCH	

Przyłączenie (numer księgi wieczystej, z której odłączono działkę, obszar)		GD1W / 00005350 / 0, 106,0000 M2			
Lp. 16.	---			Nr podstawy wpisu	
Numer działki		107/1		1, 15	
Identyfikator działki		221510 2.0013.107/1			
Obręb ewidencyjny (numer, nazwa)		0013, RESZKI			
Położenie (numer porządkowy / województwo, powiat, gmina, miejscowość)		Lp. 1.	1		POMORSKIE, WEJHEROWSKI, WEJHEROWO, RESZKI
Sposób korzystania		TP - GRUNTY PRZEZNACZONE POD BUDOWĘ DRÓG PUBLICZNYCH LUB LINII KOLEJOWYCH			
Przyłączenie (numer księgi wieczystej, z której odłączono działkę, obszar)		GD1W / 00005350 / 0, 206,0000 M2			
Lp. 17.	---			Nr podstawy wpisu	
Numer działki		105/12		1, 19	
Identyfikator działki		221510 2.0013.105/12			
Obręb ewidencyjny (numer, nazwa)		0013, RESZKI			
Położenie (numer porządkowy / województwo, powiat, gmina, miejscowość)		Lp. 1.	1		POMORSKIE, WEJHEROWSKI, WEJHEROWO, RESZKI
Sposób korzystania		TP - GRUNTY PRZEZNACZONE POD BUDOWĘ DRÓG PUBLICZNYCH LUB LINII KOLEJOWYCH			
Przyłączenie (numer księgi wieczystej, z której odłączono działkę, obszar)		GD1W / 00005350 / 0, 196,0000 M2			
Lp. 18.	---			Nr podstawy wpisu	
Numer działki		105/13		1, 19	
Identyfikator działki		221510 2.0013.105/13			
Obręb ewidencyjny (numer, nazwa)		0013, RESZKI			
Położenie (numer porządkowy / województwo, powiat, gmina, miejscowość)		Lp. 1.	1		POMORSKIE, WEJHEROWSKI, WEJHEROWO, RESZKI
Sposób korzystania		TP - GRUNTY PRZEZNACZONE POD BUDOWĘ DRÓG PUBLICZNYCH LUB LINII KOLEJOWYCH			
Przyłączenie (numer księgi wieczystej, z której odłączono działkę, obszar)		GD1W / 00005350 / 0, 28,0000 M2			
Lp. 19.	---			Nr podstawy wpisu	
Numer działki		45/5		1, 24	
Identyfikator działki		221510 2.0013.45/5			
Obręb ewidencyjny (numer, nazwa)		0013, RESZKI			
Położenie (numer porządkowy / województwo, powiat, gmina, miejscowość)		Lp. 1.	1		POMORSKIE, WEJHEROWSKI, WEJHEROWO, RESZKI

miejsowość)			
Sposób korzystania	TP - GRUNTY PRZEZNACZONE POD BUDOWĘ DRÓG PUBLICZNYCH LUB LINII KOLEJOWYCH		
Przyłączenie (numer księgi wieczystej, z której odłączono działkę, obszar)	GD1W / 00023409 / 1, 99,0000 M2		
Obszar całej nieruchomości			Nr podstawy wpisu
39235,0000 M2			24

DOKUMENTY BĘDĄCE PODSTAWĄ WPISU / DANE O WNIOSKU

Nr podstawy wpisu	
1	WYPIS Z REJESTRU GRUNTÓW , 2007-09-12, STAROSTA WEJHEROWSKI, WEJHEROWO (podstawa oznaczenia, data sporządzenia, nazwa organu, siedziba organu) DZ. KW./GD1W/00015020/07/002, 2007-10-19 12:25:52, 2008-02-04-12.54.41.196221, NIE (rodzaj i numer dziennika, chwila wpływu, chwila wpisu, czy z urzędu)
12	WYPIS I WYRYS , 2019-02-06, STAROSTA WEJHEROWSKI, WEJHEROWO (podstawa oznaczenia, data sporządzenia, nazwa organu, siedziba organu) DZ. KW./GD1W/00006087/19/001, 2019-03-22 14:35:00, 2019-05-14-09.23.31.336125, NIE (rodzaj i numer dziennika, chwila wpływu, chwila wpisu, czy z urzędu)
15	WYPIS I WYRYS , 2017-11-17, STAROSTA WEJHEROWSKI, WEJHEROWO (podstawa oznaczenia, data sporządzenia, nazwa organu, siedziba organu) DZ. KW./GD1W/00017089/19/001, 2019-08-22 09:24:00, 2019-11-07-17.17.32.464392, NIE (rodzaj i numer dziennika, chwila wpływu, chwila wpisu, czy z urzędu)
19	WYPIS I WYRYS , 2019-05-23, STAROSTA WEJHEROWSKI, WEJHEROWO (podstawa oznaczenia, data sporządzenia, nazwa organu, siedziba organu) DZ. KW./GD1W/00017094/19/001, 2019-08-22 09:37:00, 2019-12-04-09.03.25.749974, NIE (rodzaj i numer dziennika, chwila wpływu, chwila wpisu, czy z urzędu)
24	WYPIS Z REJESTRU GRUNTÓW I WYRYS Z MAPY EWIDENCJI GRUNTÓW , 2019-10-08, STAROSTA WEJHEROWSKI, WEJHEROWO (podstawa oznaczenia, data sporządzenia, nazwa organu, siedziba organu) DZ. KW./GD1W/00022732/19/001, 2019-10-25 14:32:00, 2020-02-19-14.27.51.675070, NIE (rodzaj i numer dziennika, chwila wpływu, chwila wpisu, czy z urzędu)

[Powrót](#)

TREŚĆ KSIĘGI WIECZYTEJ NR **GD1W/00079268/7**, STAN Z DNIA 2021-03-08 22:35

prowadzonej przez SĄD REJONOWY W WEJHEROWIE, IV WYDZIAŁ KSIĄG WIECZYSTYCH - GD1W

NIERUCHOMOŚĆ GRUNTOWA

Dział I-O	Dział I-Sp	Dział II	Dział III	Dział IV
---------------------------	----------------------------	--------------------------	---------------------------	--------------------------

DZIAŁ III - PRAWA, ROSZCZENIA I OGRANICZENIA

Lp. 1.	---		Nr podstawy wpisu
Numer wpisu	3		5
Rodzaj wpisu	INNY WPIS		
Treść wpisu	<p>OGRANICZENIA W KORZYSTANIU Z NIERUCHOMOŚCI POLEGAJĄCE NA:</p> <p>1. PRWIE PROWADZENIA GAZOCIĄGU "GAZOCIĄG WYSOKIEGO CIŚNIENIA DN 500, PR 8,4 MPA RELACJI WICZLINO-ZEG ŻARNOWIEC WRAZ Z INFRASTRUKTURĄ TOWARZYSZĄCĄ-ETAP I, ODCINEK II NA TERENIE GM. WEJHEROWO", JAK RÓWNIEŻ JEGO KONSERWACJI I NAPRAW ORAZ DOJAZDU I KONTROLI;</p> <p>2. PRAWIE CZASOWEGO ZAJĘCIA PASA MONTAŻOWEGO O SZEROKOŚCI NIE MNIEJSZEJ NIŻ 20 M, W CZASIE BUDOWY ORAZ W TRAKCIE EKSPLOATACJI, W CELU WYKONANIA NAPRAW I PRZEGLĄDÓW;</p> <p>3. STAŁYM OGRANICZENIU DO KORZYSTANIA Z TERENU W OBSZARZE STREFY KONTROLOWANEJ (OCHRONNEJ) O SZEROKOŚCI 8,0 M (PO 4,0 OD OSI GAZOCIĄGU), A W SZCZEGÓLNOŚCI ZAKAZIE WZNOSZENIA BUDYNKÓW, URZĄDZENIA STAŁYCH SKŁADÓW I MAGAZYNÓW, SADZENIA DRZEW ORAZ PODEJMOWANIA DZIAŁALNOŚCI MOGĄCEJ ZAGROZIĆ TRWAŁOŚCI GAZOCIĄGU PODCZAS EKSPLOATACJI.</p>		
Przedmiot wykonywania	DZIAŁKA 66		
Inna osoba prawna lub jednostka organizacyjna niebędąca osobą prawną (nazwa, siedziba, REGON)	Lp. 1.	OPERATOR GAZOCIĄGÓW PRZESYŁOWYCH GAZ-SYSTEM S.A., WARSZAWA, 01571669800047	
Lp. 2.	---		Nr podstawy wpisu
Numer wpisu	4		6, 7
Rodzaj wpisu	INNY WPIS		
Treść wpisu	<p>OGRANICZENIE W KORZYSTANIU Z NIERUCHOMOŚCI STANOWIĄCEJ DZIAŁKI NR 20, NR 106 W CELU ZAPEWNIENIA PRAWA DO WEJŚCIA NA TEREN NIERUCHOMOŚCI STANOWIĄCEJ DZIAŁKI</p>		

NR 20, NR 106 DLA PROWADZENIA BUDOWY INWESTYCJI: "BUDOWA GAZOCIĄGU WSOKIEGO CIŚNIENIA DN 700 RELACJI SZCZECIN - GDAŃSK WRAZ Z INFRASTRUKTURĄ NIEZBĘDNĄ DO JEGO OBSŁUGI NA TERENIE WOJEWÓDZTWA POMORSKIEGO W POWIECIE WEJHEROWSKIM - ETAP IV", A TAKŻE PRAC ZWIĄZANYCH Z KONSERWACJĄ LUB USUWANIEM AWARII, DOJAZDU I KONTROLI, OGRANICZENIE W SPOSOBIE KORZYSTANIA Z NIERUCHOMOŚCI POPRZEZ UDZIELENIE ZEZWOLENIA NA ZAŁOŻENIE I PRZEPROWADZENIE CIĄGÓW DRENAŻOWYCH, PRZEWODÓW I URZĄDZEŃ SŁUŻĄCYCH DO PRZESYŁANIA PŁYNÓW, PARY, GAZÓW I ENERGII ORAZ URZĄDZEŃ ŁĄCZNOŚCI PUBLICZNEJ I SYGNALIZACJI, A TAKŻE INNYCH PODZIEMNYCH, NAZIEMNYCH LUB NADZIEMNYCH OBIEKTÓW I URZĄDZEŃ NIEZBĘDNYCH DO KORZYSTANIA Z TYCH PRZEWODÓW I URZĄDZEŃ. DLA GAZOCIĄGU WYZNACZA SIĘ STREFĘ KONTROLNĄ 12,0 M (PO 6 M OD OSI GAZOCIĄGU). W STREFIE TEJ NIE WOLNO WZNOSIĆ BUDYNKÓW, URZĄDZAĆ STAŁYCH SKŁADÓW I MAGAZYNÓW, SADZIĆ DRZEW ORAZ PODEJMOWAĆ DZIAŁALNOŚCI MOGĄCEJ ZAGROZIĆ TRWAŁOŚCI GAZOCIĄGU PODCZAS EKSPLOATACJI. OBSZAR TRWAŁEJ ZMIANY SPOSOBU UŻYTKOWANIA CZĘŚCI DZIAŁEK STANOWI WYDZIELONĄ STREFĘ O SZEROKOŚCI 4,0 M (PO 2,0 M OD OSI GAZOCIĄGU NA STRONĘ) W TERENACH LEŚNYCH, W KTÓREJ ZE WZGLĘDÓW EKSPLOATACYJNYCH I PRZECIWOŻAROWYCH TEREN MUSI POZOSTAĆ NIEZALESIONY. NA OKRES BUDOWY GAZOCIĄGU KONIECZNE JEST ZAJĘCIE PASA MONTAŻOWEGO O SZEROKOŚCI 26,0 M POZA OBSZARAMI LEŚNYMI (Z OBOWIĄZKIEM DOPROWADZENIA TERENU, PO ZAKOŃCZENIU BUDOWY, DO STANU POPRZEDNIEGO) ORAZ 18 M W TERENACH LEŚNYCH, A W LASACH NA TERENACH SZCZEGÓLNIIE CHRONIONYCH PAS MONTAŻOWY ZAWĘŻONO DO 10,5 M.

Przedmiot wykonywania		DZIAŁKI NR 20, NR 106
Inna osoba prawna lub jednostka organizacyjna niebędąca osobą prawną (nazwa, siedziba, REGON)	Lp. 1.	OPERATOR GAZOCIĄGÓW PRZESYŁOWYCH GAZ-SYSTEM SPÓŁKA AKCYJNA, WARSZAWA, 01571669800047
Lp. 3.		---
		Nr podstawy

				wpisu
Numer wpisu		6		9, 10
Rodzaj wpisu		OGRANICZONE PRAWO RZECZOWE		
Treść wpisu		<p>OGRANICZENIE W KORZYSTANIU Z NIERUCHOMOŚCI - DZIAŁKI O NR EWIDENCYJNYM: NR 41 NA RZECZ SPÓŁKI OPERATOR GAZOCIĄGÓW PRZESYŁOWYCH "GAZ-SYSTEM" S.A. Z SIEDZIBĄ W WARSZAWIE POLEGAJĄCE NA:</p> <p>1. PRAWIE PROWADZENIA GAZOCIĄGU "GAZOCIĄG WYSOKIEGO CIŚNIENIA DN 500, PR 8,4 MPA RELACJI WICZLINO - ZEG ŻARNOWIEC WRAZ Z INFRASTRUKTURĄ TOWARZYSZĄCĄ - ETAP I, ODCINEK II NA TERENIE GM WEJHEROWO" POD POWIERZCHNIĄ GRUNTU, JAK RÓWNIEŻ JEGO KONSERWACJI I NAPRAW ORAZ DOJAZDU I KONTROLI;</p> <p>2. PRAWIE CZASOWEGO ZAJĘCIA PASA MONTAŻOWEGO O SZEROKOŚCI NIE MNIEJSZEJ NIŻ 20 M, W CZASIE BUDOWY ORAZ W TRAKCIE EKSPLOATACJI, W CELU WYKONANIA NAPRAW I PRZEGLĄDÓW;</p> <p>3. STAŁYM OGRANICZENIU DO KORZYSTANIA Z TERENU W OBSZARZE STREFY KONTROLOWANEJ (OCHRONNEJ) O SZEROKOŚCI 8,0 M (PO 4,0 OD OSI GAZOCIĄGU), A W SZCZEGÓLNOŚCI ZAKAZU WZNOSZENIA BUDYNKÓW, URZĄDZANIA STAŁYCH SKŁADÓW I MAGAZYNÓW, SADZENIA DRZEW ORAZ PODEJMOWANIA DZIAŁALNOŚCI MOGĄCEJ ZAGROZIĆ TRWAŁOŚCI GAZOCIĄGU PODCZAS EKSPLOATACJI.</p>		
Przedmiot wykonywania		DZIAŁKA NR 41		
Nieruchomość współobciążona	Lp. 1.	Numer księgi wieczystej	GD1W / 00080163 / 1	
		Numer wpisu	2	
Inna osoba prawna lub jednostka organizacyjna niebędąca osobą prawną (nazwa, siedziba, REGON)		Lp. 1.	OPERATOR GAZOCIĄGÓW PRZESYŁOWYCH "GAZ-SYSTEM" SPÓŁKA AKCYJNA, WARSZAWA, 01571669800000	

DOKUMENTY BĘDĄCE PODSTAWĄ WPISU / DANE O WNIOSKU

Nr podstawy wpisu	
5	<p>DECYZJA O USTALENIU LOKALIZACJI INWESTYCJI W ZAKRESIE TERMINALU REGAZYFIKACYJNEGO SKROPLONEGO GAZU ZIEMNEGO W ŚWINOUJŚCIU, WI.I/WW/7046-22/09, 2010-01-15, WOJEWODA POMORSKI, GDAŃSK; DZKW 10389/11 (przedmiot decyzji, numer decyzji, data wydania decyzji, oznaczenie organu, siedziba organu; położenie dokumentu - numer karty akt)</p> <p>DZ. KW./GD1W/00010401/11/001, 2011-08-18 12:44:06, 2011-09-13-13.08.34.237090, NIE</p> <p>(rodzaj i numer dziennika, chwila wpływu, chwila wpisu, czy z urzędu)</p>

6	<p>DECYZJA, WI-I.747.4.2011.JW.WW, 2011-05-09, WOJEWODA POMORSKI, GDAŃSK (przedmiot decyzji, numer decyzji, data wydania decyzji, oznaczenie organu, siedziba organu) DZ. KW./GD1W/00016018/13/001, 2013-12-02 13:09:48, 2014-01-10-12.02.27.980042, NIE (rodzaj i numer dziennika, chwila wpływu, chwila wpisu, czy z urzędu)</p>
7	<p>DECYZJA, BOII-2BS/BP-6BS-772-91-1238/11/12, 2012-08-24, MINISTER TRANSPORTU, BUDOWNICTWA I GOSPODARKI MORSKIEJ, WARSZAWA (przedmiot decyzji, numer decyzji, data wydania decyzji, oznaczenie organu, siedziba organu) DZ. KW./GD1W/00016018/13/001, 2013-12-02 13:09:48, 2014-01-10-12.02.27.980042, NIE (rodzaj i numer dziennika, chwila wpływu, chwila wpisu, czy z urzędu)</p>
9	<p>DECYZJA, DAP-WPK-727-130-62/2017/DW, 2017-10-30, MINISTER SPRAW WEWNĘTRZNYCH I ADMINISTRACJI, WARSZAWA; 178-179, GD1W/00080163/1 (przedmiot decyzji, numer decyzji, data wydania decyzji, oznaczenie organu, siedziba organu; położenie dokumentu - numer karty akt, położenie dokumentu - numer księgi wieczystej) DZ. KW./GD1W/00019625/18/001, 2018-12-17 08:14:00, 2018-12-17-15.34.40.946277, TAK (rodzaj i numer dziennika, chwila wpływu, chwila wpisu, czy z urzędu)</p>
10	<p>WNIOSK, DZ. KW 14427/18, 2018-09-19, POWIAT WEJHEROWSKI, GMINA WEJHEROWO (wskazanie podstawy, sygnatura, data wydania, wystawca) DZ. KW./GD1W/00019625/18/001, 2018-12-17 08:14:00, 2018-12-17-15.34.40.946277, TAK (rodzaj i numer dziennika, chwila wpływu, chwila wpisu, czy z urzędu)</p>

[Powrót](#)