

Podpisuję się, że niniejszy dokument został opracowany w wyniku prac geodezyjnych i kartograficznych, których rezultaty zawiera operat techniczny wpisany do ewidencji materiałów państwowego zasobu geodezyjnego i kartograficznego

PREZIDENT MIASTA ŁÓDZI
Wykonujący zadania z zakresu administracji rządowej
Łódzki Ośrodek Geodezji
90-113 Łódź, ul. Traugutta 21/23


Identyfikator ewidencyjny materiału zasobu - operatu technicznego	P.106106_9.0029
Data wpisania operatu technicznego do ewidencji materiału zasobu	1226 2020-07-08
Imię, nazwisko i podpis osoby reprezentującej organ	

Z up. PREZIDENTA MIASTA ŁÓDZI

Leonarda Pura
STARSZY GEODETA

Nie wyklucza się istnienia w terenie innych, nie wykazanych na niniejszej mapie urządzeń podziemnych, które nie były zgłoszone do inwentaryzacji, lub o których brak jest informacji w instytucjach branżowych.

Uwaga:
Mapa d/c projektowych została wykonana bez ustalenia obciążeń służebnościami gruntowymi.

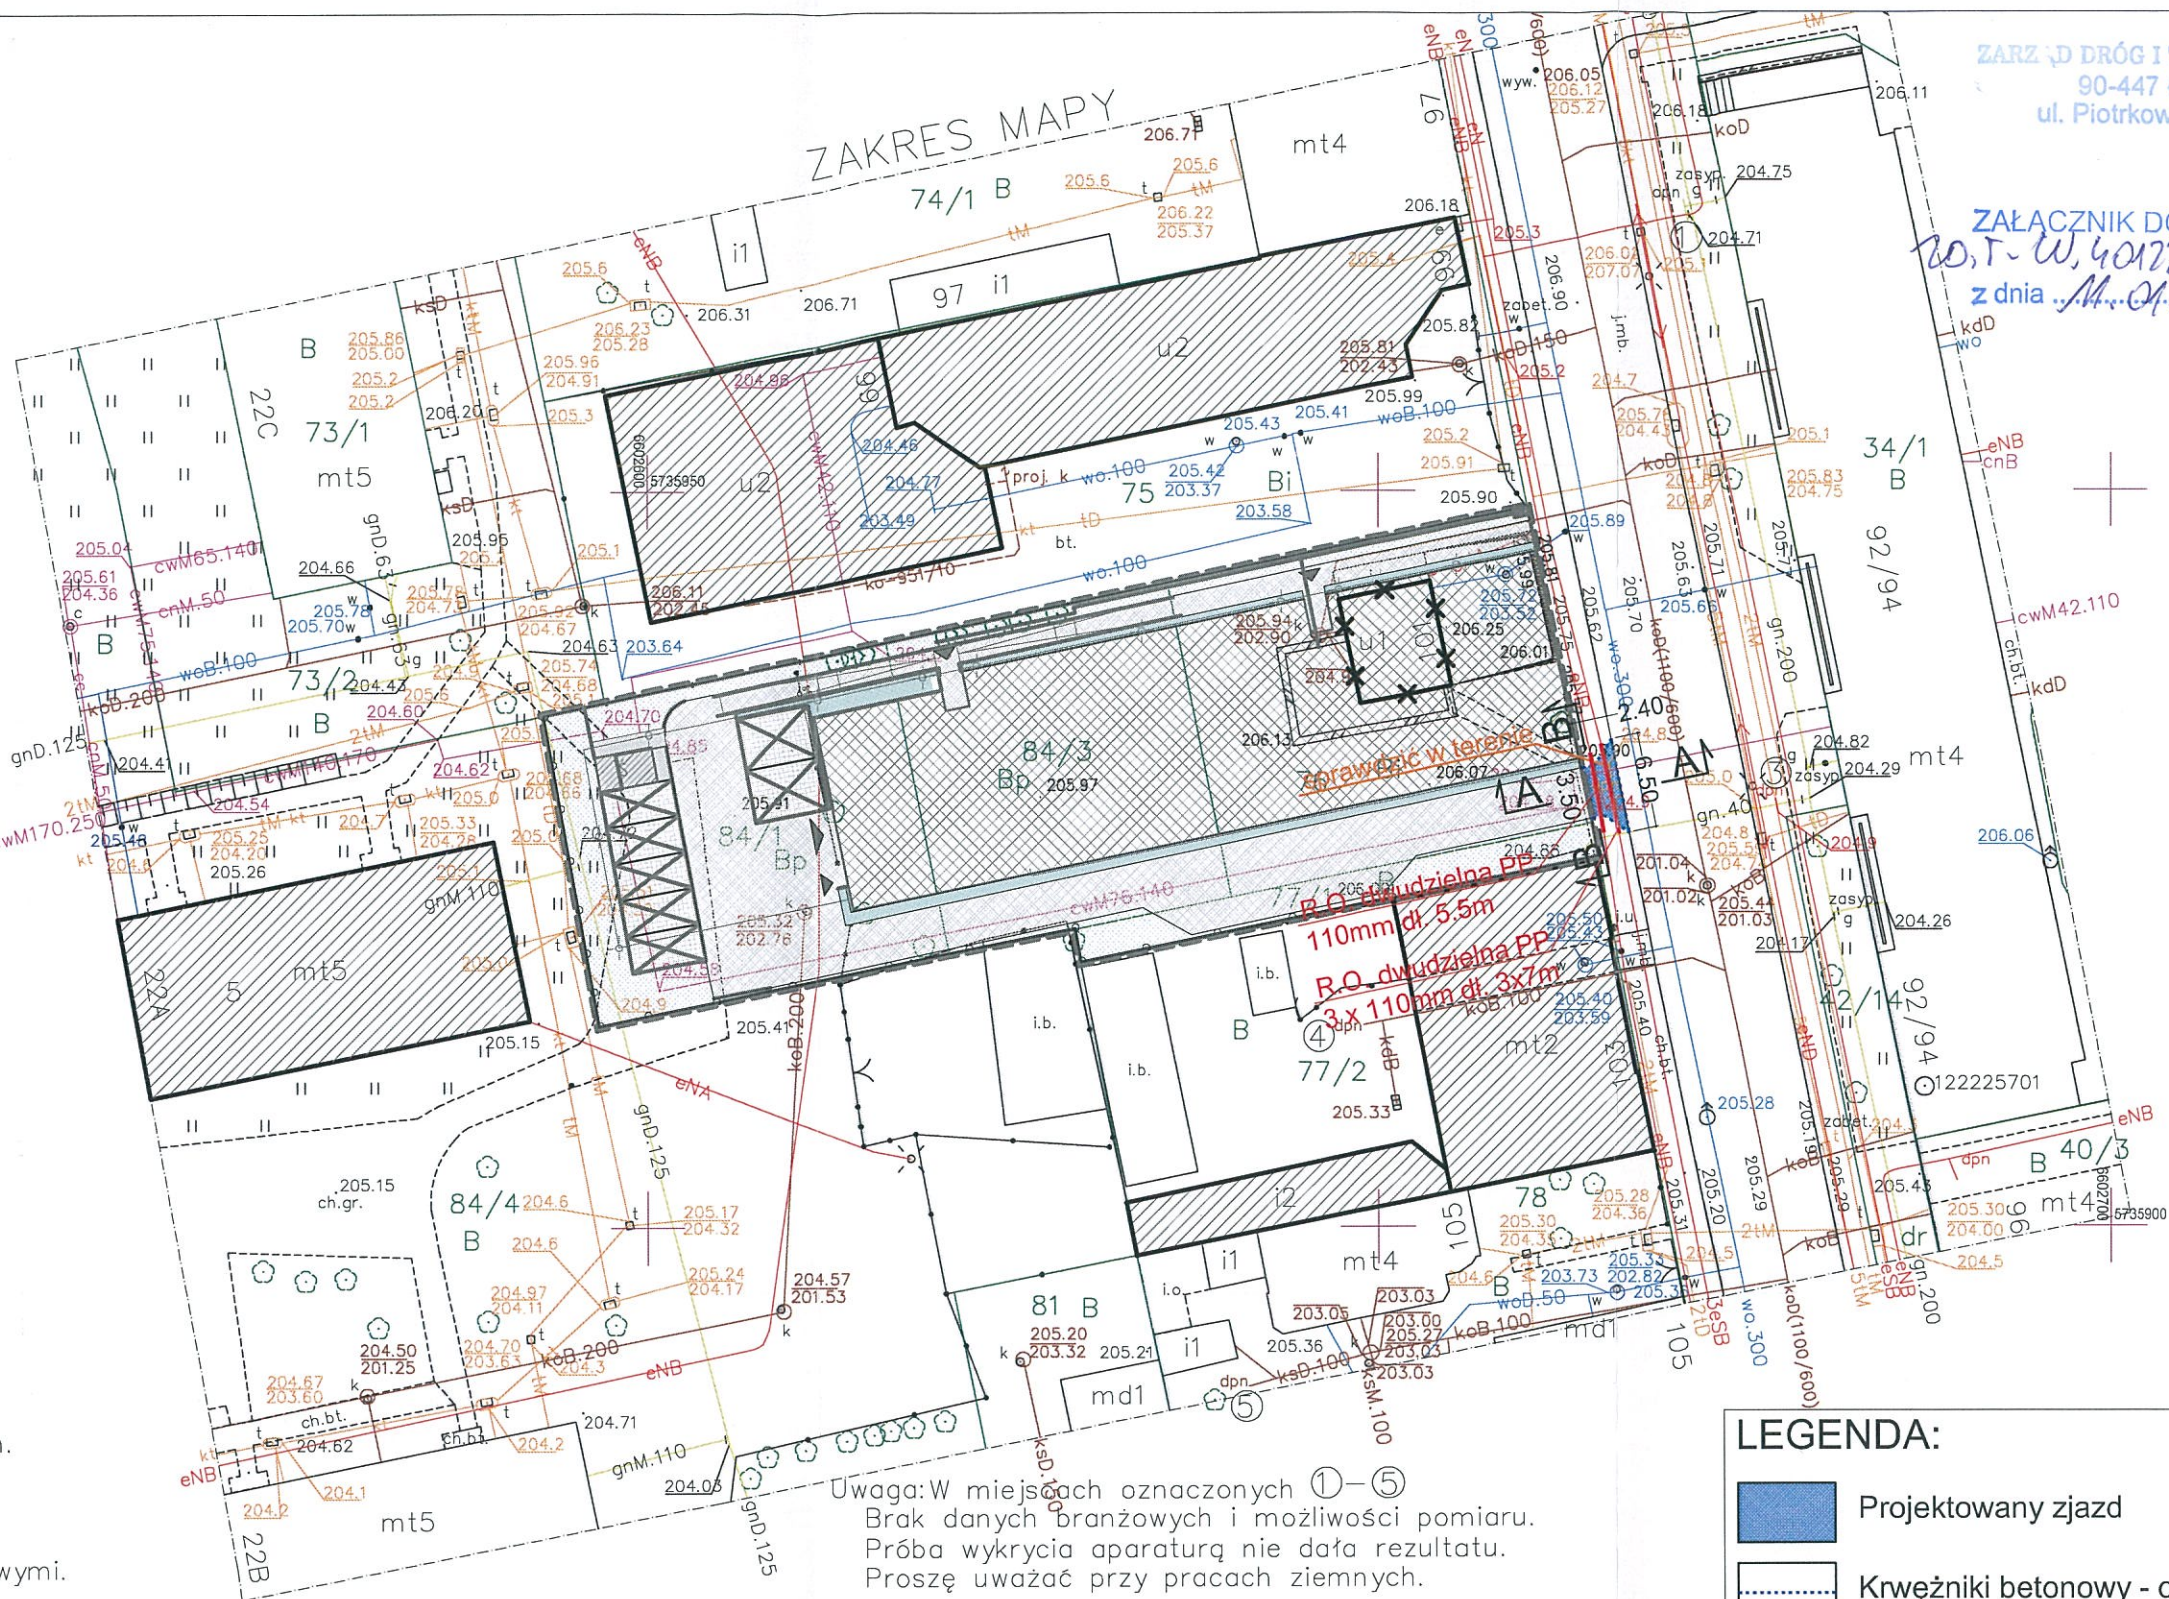

LEGENDA:

- Projektowany zjazd
- Krwężniki betonowe - obniżony

m. Łódź
Łódź-Widzew
Obręb: W-29
106106_9.0029
ul.Przędzalniana 101-103

MAPA DO CELÓW PROJEKTOWYCH

w skali 1:500

Mapę niniejszą wykonano na podstawie numerycznej mapy zasadniczej m.Łodzi
nr sekcji: 6.163.33.25.1.1
1. Układ współrzędnych: „2000”
2. Poziom odniesienia: lokalny m. Łodzi

PRZEDSIĘBIORSTWO USŁUGOWE "G O M E T - B I S"

PRACOWNIA GEODEZYJNA
93-202 Łódź, ul.Dąbrowskiego 91 tel. (0-42) 647-08-08

Kierownik Zakładu Geodeta Uprawniony
Marek Bugała inż. Lidia Gołjaszewska
upr. 19276

ZDT.ZOPG.4144.9565.2020 Łódź, dn. 19.06.2020




Opracowanie	PROJEKT BUDOWLANY
Adres	Łódź, ul. Przędzalniana 101/103, dz. ew. nr 76, 77/1, 84/1, 84/3
Inwestycja	Zjazd z ul. Przędzalniana (dz. nr 42/17) do projektowanego budynku mieszkalnego jednorodzinnego z garażem podziemnym wraz z usługami, położonego przy ul. Przędzalniana 101 działka nr 76
Inwestor	WIDZEWSKIE TOWARZYSTWO BUDOWNICTWA SPOŁECZNEGO SP. Z O.O.
Ryzyk	PROJEKT ZAGOSPODAROWANIA TERENU
Projektant	mgr inż. Tomasz Holc upr. bud. nr ŁÓD/0700/PWOD/07
SKALA: 1:500	DATA: Grudzień 2020
	RYŚ.NR 1

Technical drawing of a road cross-section. The drawing shows a road surface with a 2% slope (indicated by a triangle and '2%'). A drainage structure is shown on the right side of the road. The road is bordered by a property line ('Granica własności') marked with 'x's. The area to the left is labeled 'Teren działki Inwestora' and the area to the right is labeled 'ul. Przędzalniana'. Dimensions are given: 240 (total width), 225 (width to the drainage structure), 15 (width of the drainage structure), 70 (width of the drainage structure), and 160 (width of the road surface). The drainage structure is labeled 'eNB' and '3eSB'. The road surface is labeled 'Projektowany zjazd'.

Przekrój B - B

gr. 8cm - Nawierzchnia z kostki betonowej
gr. 3-5cm - Podosypka cementowo piaskowa
gr. 20cm - Kruszywo łamane stab. mechanicznie 0/31,5mm
gr. 15cm - Kruszywo naturalne stab. mechanicznie

Przekrój B - B

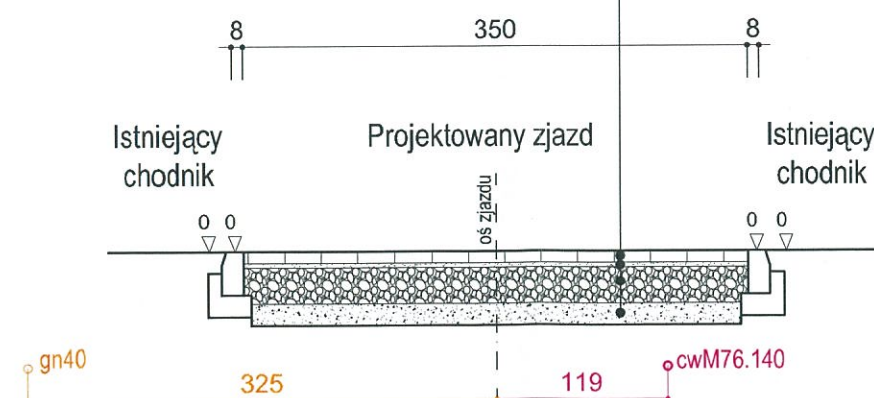

Prace ziemne w rejonie uzbrojenia prowadzić ręcznie pod nadzorem osoby uprawnionej



Opracowanie	PROJEKT BUDOWLANY	
Adres	Łódź, ul. Przędzalniana 101/103, dz. ew. nr 76, 77/1, 84/1, 84/3	
Inwestycja	Zjazd z ul. Przędzalnianej (dz. nr 42/17) do projektowanego budynku mieszkalnego jednorodzinnego z garażem podziemnym wraz z usługami, położonego przy ul. Przędzalnianej 101 działka nr 76	
Inwestor	WIDZEWSKIE TOWARZYSTWO BUDOWNICTWA SPOŁECZNEGO SP. Z O.O.	
Rysunek	PRZEKROJE KONSTRUKCYJNE I NORMALNE	
Projektant	mgr inż. Tomasz Holc upr. bud. nr LOD/0700/PWOD/07	RYS.NR
SKALA: 1:50	DATA: Grudzień 2020	