



## Zakład Wodociągów i Usług Komunalnych sp. z o.o.

86-005 Białe Błota, ul. Betonowa 1A

tel. 52/323-69-10 fax 52/323-69-12

www.zwiuk.pl e-mail: zwiuk@zwiuk.pl

NIP 554-01-69-828 REGON 090459889

Spółka zarejestrowana w Sądzie Rejonowym w Bydgoszczy

XIII Wydział Gospodarczy Krajowego Rejestru Sądowego pod numerem: 0000021663

Wysokość kapitału zakładowego: 25.516.500,00

Zarząd Spółki: Grażyna Mączko - Prezes Zarządu

L.dz. TT/1141/2018

Białe Błota 05.06.2018

**AGADOR s.c.**  
**Pracownia Projektowa**  
**ul. Wojska Polskiego 19b**  
**85-171 Bydgoszcz**

**Dotyczy: uzgodnienia projektu przebudowy drogi gminnej - ul. Kadetów wraz z budową kanalizacji deszczowej w m. Białe Błota**

W odpowiedzi na wniosek z dnia 28.05.2018r Zakład Wodociągów i Usług Komunalnych Spółka z o.o. (ZWiUK) informuje, że na podstawie otrzymanego planu zagospodarowania terenu uzgadnia trasę przebudowy drogi gminnej tj. ul. Kadetów w m. Białe Błota.

Jednocześnie informujemy, że z uwagi na istniejące sieci i przyłącza wodociągowe i kanalizacji sanitarnej przebiegające przez ww. drogę w dokumentacji projektowej należy uwzględnić regulację istniejącego uzbrojenia podziemnego do rzędnej projektowanej drogi a w przypadku braków, uszkodzeń lub złego stanu technicznego (np. zasuw, skrzynek ulicznych, nawiertek) ich wymianę lub uzupełnienie.

Zobowiązuje się wykonawcę do pisemnego zawiadomienia Spółki o rozpoczęciu robót ww. chodnika z wyprzedzeniem min. 2 tygodniowym.

Prezes Zarządu

Grażyna Mączko

Otrzymują:

1. Adresat
2. a/a

Sporządził: mgr inż. Tomczak Krzysztofa



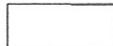











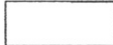




# PRZEBUDOWA ULICY KADETÓW W BIAŁYCH BŁOTACH

## PROJEKT ZAGOSPODAROWANIA TERENU PLAN SYTUACYJNO - WYSOKOŚCIOWY

 
SKALA 1:500

### LEGENDA:

-  pełna konstrukcja nawierzchni - beton asfaltowy
-  pełna konstrukcja nawierzchni - kostka bet. 8cm na podbudowie betonowej
-  wjazdy do posesji - kostka bet. 8cm na podbudowie betonowej
-  chodniki - kostka bet. 8cm
-  aktualne granice pasa drogowego dróg gminnych
-  granica linii rozgraniczającej inwestycję (dla pasa dróg gminnych)
-  granica opracowania
-  krawężnik wbudowany 15x22cm opornik betonowy 12x25cm
-  obrzeże chodnikowe 8x30cm wbudowane
-  oś drogi
-  ścieki otwarte z kostki
-  x 69,66 projektowane rzędne
-  i% projekt. spadki
-  rury ochronne Arot'a na istn. rurach gazowych
-  projektowane wpusty uliczne
-  proj. kanalizacja deszczowa

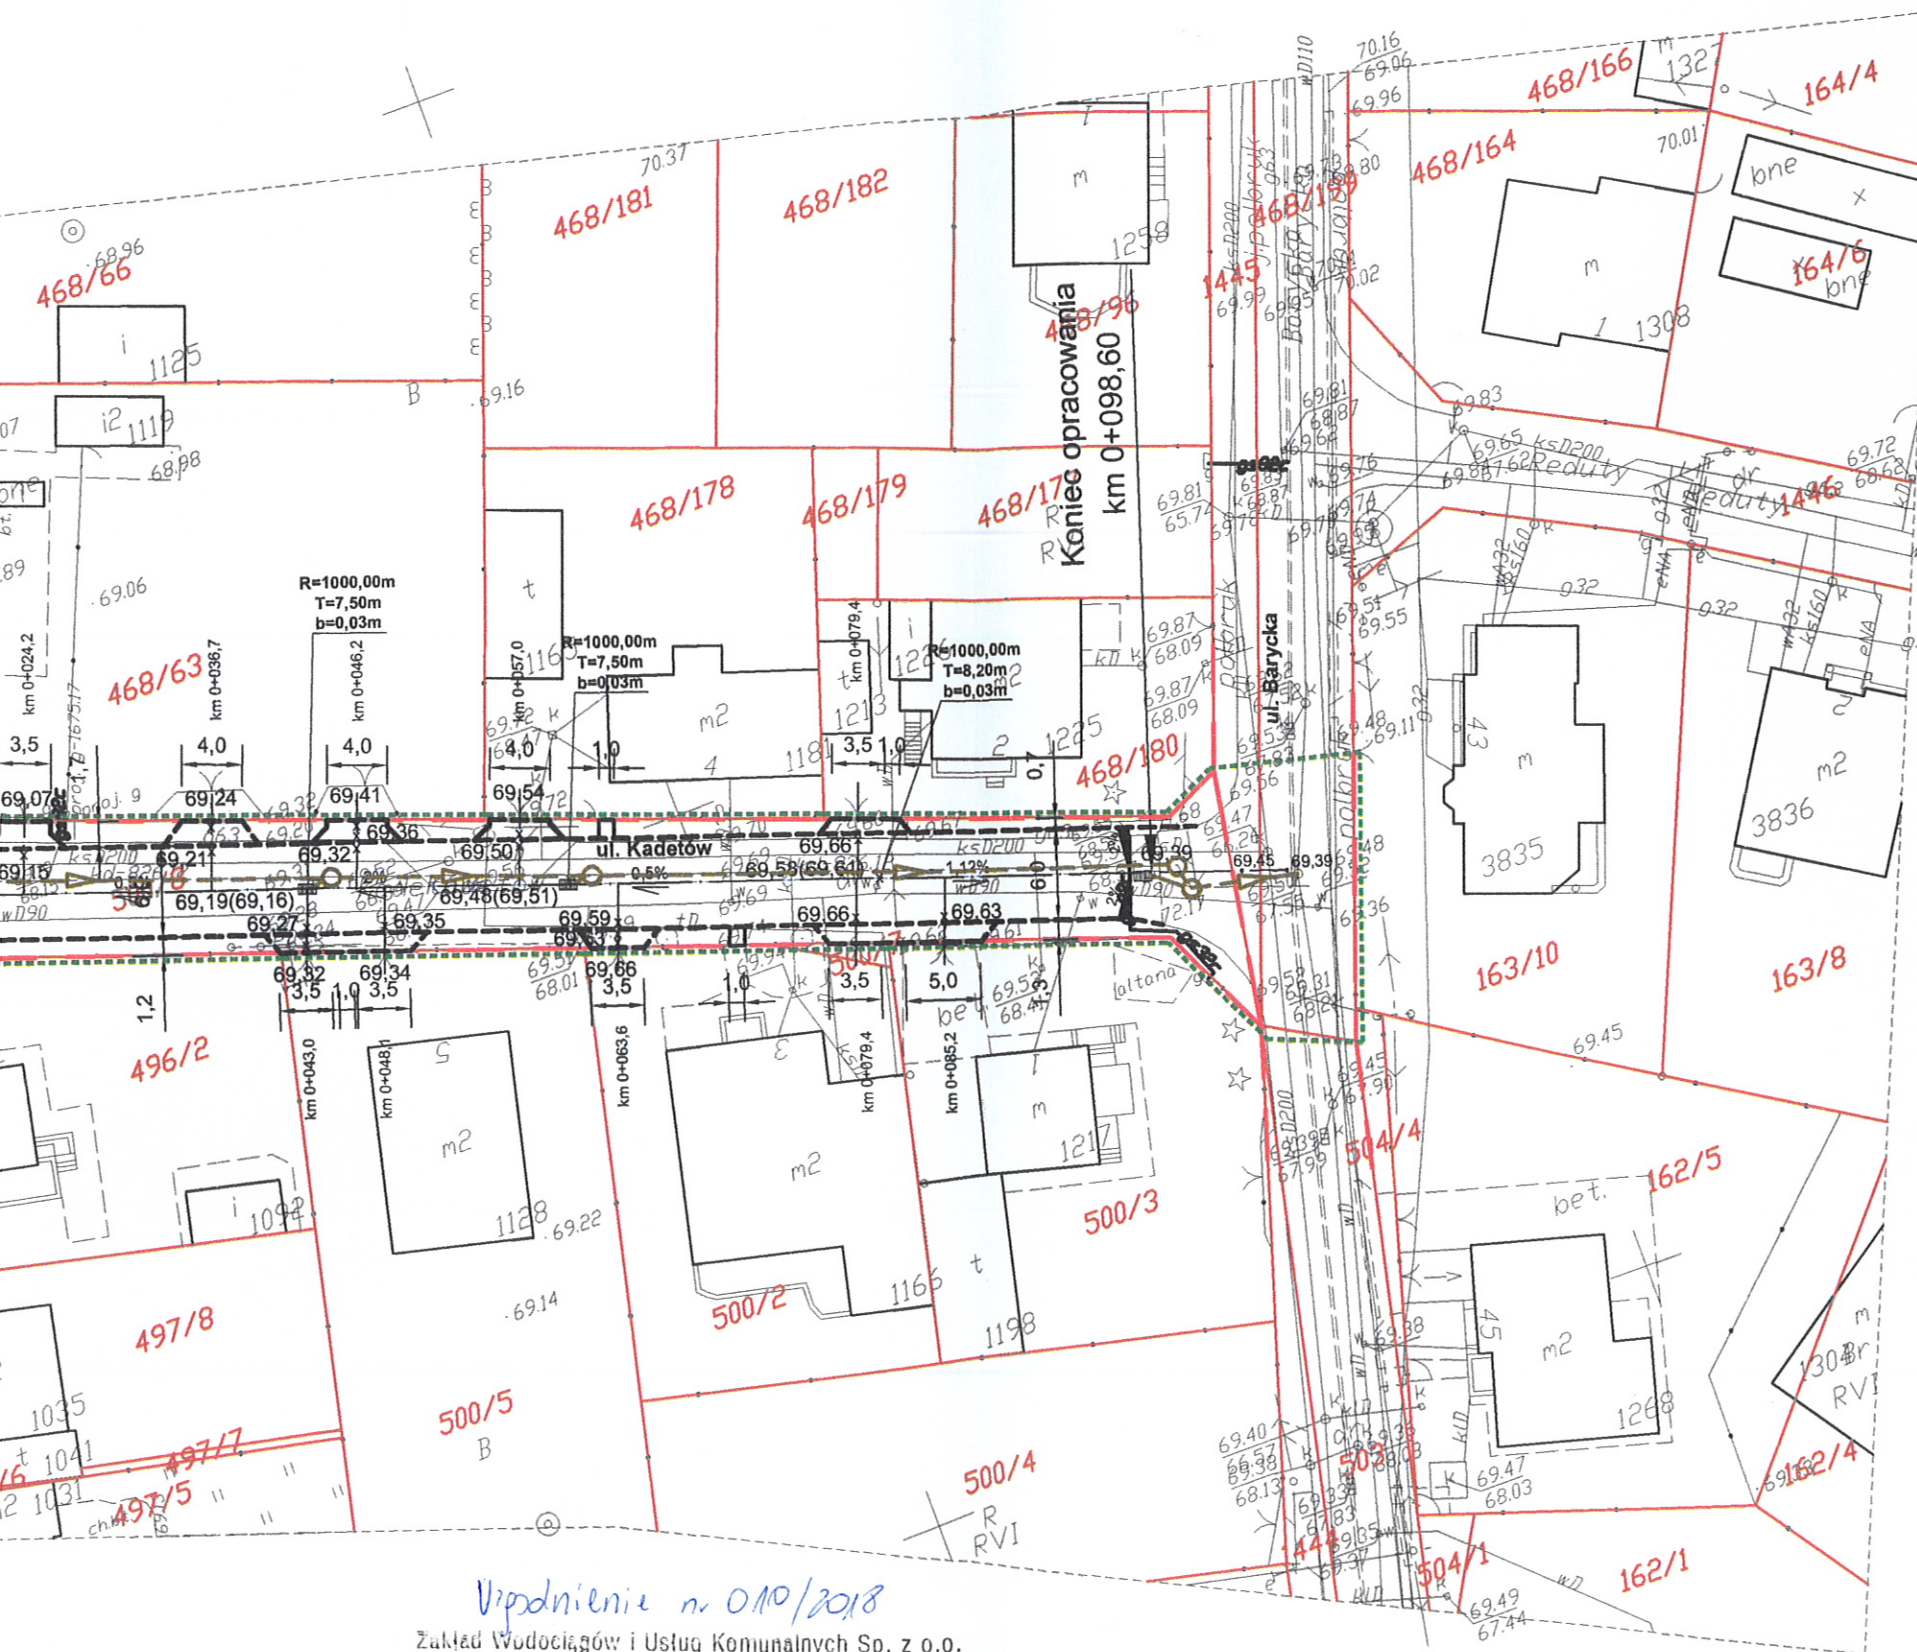

Wzrostnienie nr 010/2018  
Zakład Wodociągów i Usług Komunalnych Sp. z o.o.  
86-005 BIAŁE BŁOTA, ul. Betonowa 1A  
UZGODNIENIE DOKUMENTACJI  
Projekt przebudowy ulicy Kadetów wraz z  
s. budowlano-konstrukcyjnej i sanitarnej w m. Białe Błota  
Uzgodniono bez zastrzeżeń w zakresie kolizji  
z siecią wodociagową i kanalizacyjną.  
Uwagi: zgodnie z projektem  
Uzgodnienie ważne 2 lata.  
Białe Błota, dn. 05.06.18  
Kierownik Działu Technicznego  
mgr inż. Krzysztof Tomczak

Zamawiający: Gmina Białe Błota 86-005 Białe Błota ul. Szubińska 7		Wykonawca:  "AGADOR s.c." Krzysztof Zerkow Elzbieta Zerkow 85-165 Bydgoszcz, ul. Tucholska 7/65 pracownia: 85-171 Bydgoszcz, ul. Wojska Polskiego 19b tel./fax: 52 348 95 84	
Opis i temat zadania: PRZEBUDOWA ULICY KADETÓW W BIAŁYCH BŁOTACH działki: 1441, 500/8, 1445, 468/199, 485, 1440 obręb Białe Błota, gm. Białe Błota		Nr rys.: 1 Brano: Drogi Data: 12.04.2018 Faza: PB	
Skala: 1:500	Temat: PROJEKT ZAGOSPODAROWANIA TERENU	Projektował: inż. K. Zerkow upr. bud. do projekt. bez ograniczeń w spec. drogi - nr GP-KZ-7342/570/94	
Opracował: mgr inż. S. Grabowski		Sprawdził:	