


SZKALA POM.		POW. [m ²]
PIĘTRO I		
1.01	WIDOWYNA I. BALCON	187,80
1.02	POM. OSWIETLAWCOWA	23,40
1.03	POM. AUSTYCZNA	20,09
1.04	PRZESTRZEŃ TECHNICZNA	18,50
1.05	PRZESTRZEŃ AUSTYCZNY	2,24
1.06	PRZESTRZEŃ TECHNICZNA	20,00
1.07	PRZESTRZEŃ AUSTYCZNY	2,56
2/1	KŁATKA SCH.	27,70
2/2	KŁATKA SCH.	26,20
2/3	SCHODY	27,70
2/4	HOL	405,00
2/4a	SCHODY	19,40
2/5	KL. SCH.	12,60
2/7	POM. GOSP.	1,40
2/12	POM. TECH.	18,77
2/17a	TOILETY	15,60
2/12	KŁATKA SCH.	20,50
2/15a	TOILETY	16,50
2/17	PODEST OZWI.	9,90
2/18	WYKUSZ BUFET	66,00
2/19	WYKUSZ	36,00
PIĘTRO I - ZAPLECZE		
2.1	BUFET	48,79
2.2	GARDEROBA	19,9
2.3	KOMUNIKACJA	16,17
2.4	KŁATKA SCH.	38,15
2.5	ZMYWALNIA	6,09
2.6	KUCHNIA	15,02
2.7	MAGAZYN	9,63
2.8	KORYTARZ	4,74
2.9	ZAPLECZE	6,32
2.10	KOMUNIKACJA	5,92
2.11	MAGAZYN	4,56
2.12	WC	3,31
2.13	KORYTARZ	6,51
2.14	SERWEROWNIA	9,93
2.15	CHARAKTERYZATORNA	22,99
2.16	KORYTARZ	4,92
2.17	GARDEROBA	12,52
2.18	GARDEROBA	11,79
2.19	WC MĘSKO	5,25
2.20	WC DAMSKO	5,56
2.21	KOMUNIKACJA	28,5
2.22	POM. SOCIALNE	12
2.23	PRACOWNIA ELEKTR.	27,52
2.24	TAPICERNA	12,54
2.25	TAPICERNA	27,74
2.26	PRACOWNIA	26,02
2.27	PRACOWNIA	13,92
2.28	KORYTARZ	42,95
2.29	SANITARIAT	2,74
2.30	POM. SOCIALNE	6,81
2.31	MAGAZYN	6,94
2.32	KORYTARZ	5,98
2.33	ANTRESOLA	19,53
2.34	ANTRESOLA	10,59
2.35	ANTRESOLA	38,29
2.36	KORYTARZ	7,43
2.37	GARDEROBA	15,25
2.38	GARDEROBA	10,19
2.39	GARDEROBA	10,83
2.40	KOMUNIKACJA	16,48
2.41	KŁATKA SCH.	14,15
2.42	KŁATKA SCH.	14,15
2.43	WC	3,66
2.44	WC	3,66
SIŁNIA POWIERZCHNI PIĘTRA I		1407,90

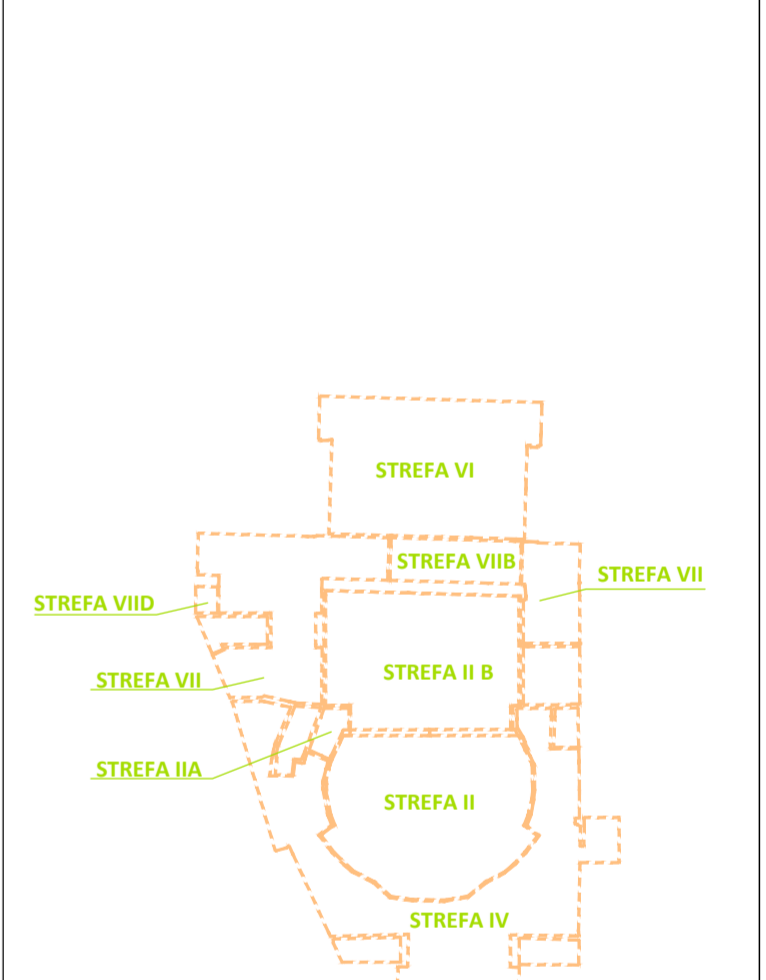

LEGENDA

- PROJEKTOWANE ŚCIANY
- ELEMENTY KURLOWANE / ZAMUROWANA
- OKŁADZINY AUSTYCZNE / ASOCJACJE TECHNICZNE
- WYBURZENIA
- ŚCIANY O OPORNOŚCI GÓRNOWEJ REI 100
- ŚCIANY O OPORNOŚCI GÓRNOWEJ REI 60
- NEZDORNOŚCI, KTÓRE NIE ZOSTANĄ DOKORPUSOWANE DO ZODROŃKI Z PRZEPISAMI
- NEZDORNOŚCI, KTÓRE ZOSTANĄ DOKORPUSOWANE DO STYPU ZDROŃKI Z PRZEPISAMI
- GRANICE STREF POZADKOWYCH
- POMIESZCZENIA ADMINISTRACYJNE Z KOMUNIKACJA
- D.D. - DRZWI DREWANE
- D.S. - DRZWI STALOWE
- D.A. - DRZWI PROFILOWE
- D.A. - DRZWI Z SZYBKA ANTYPAŃCZNA
- WYKUSZ - WYKUSZ BARIERNA ZABEZPIECZAJĄCA ZE ŚCIEŻKI DO PRYWCY 40.00
- WYKUSZ - WYKUSZ BARIERNA ZABEZPIECZAJĄCA ZE ŚCIEŻKI DO PRYWCY 40.00

UWAGI:

- Przed przystąpieniem do realizacji, sprawdzić wszystkie elementy i istotne wymiary na budowie.
- Projekt rozpatrywać łącznie z projektem poszczególnych branż.
- Wykusić należy rozpatrywać łącznie z opisem technicznym i zestawieniem materiałów.
- Zmiany w projekcie podlegają akceptacji projektanta.
- Do wykonania prac robótkowych i wykonania prac robótowych należy wykonać inwentaryzację stanu istniejącego.
- Podane wymiary należy zwrócić uwagę na wykonanie prac robótkowych i demontażowych.

Przebudowa widowni sceny głównej i rozbudowa Teatru Polskiego we Wrocławiu wraz z dostosowaniem całego obiektu do aktualnych wymagań przeciwpożarowych

ul. G. Zapolskiej 3, 50-032 WROCŁAW

Investor:
Teatr Polski we Wrocławiu
ul. G. Zapolskiej 3
50-032 Wrocław

Stadium

PROJEKT WYKONAWCZY

Rysunek
Rzut piętra I

Skala
1:100

Data
Lipiec 2023

Współpraca

Nr rys.
A.03

mgr inż. arch. Robert Lebiada
mgr inż. arch. Piotr Kaczmarek

704/01/DUW
OKR/UpR/302/2005

„Sound & Space” Sp. z o.o.
60-682 POZNAŃ
Ul. W. BIEGĄNSKIEGO 61A
Tel./Fax.: (061) 825-65-27
sound@space.pl