
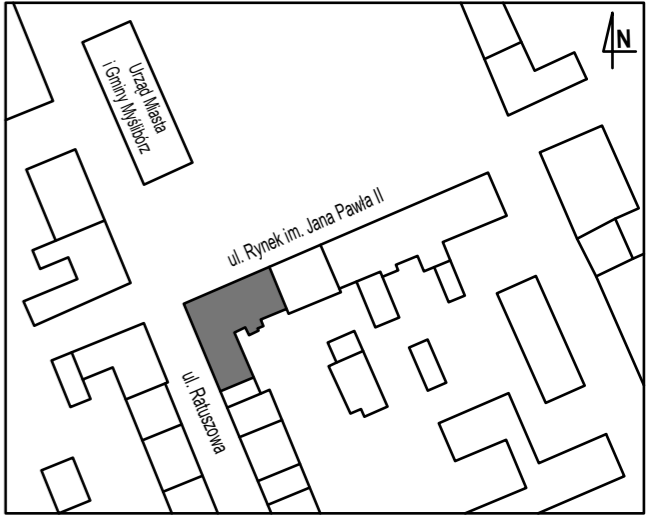


RZUT DACHU
skala 1:100

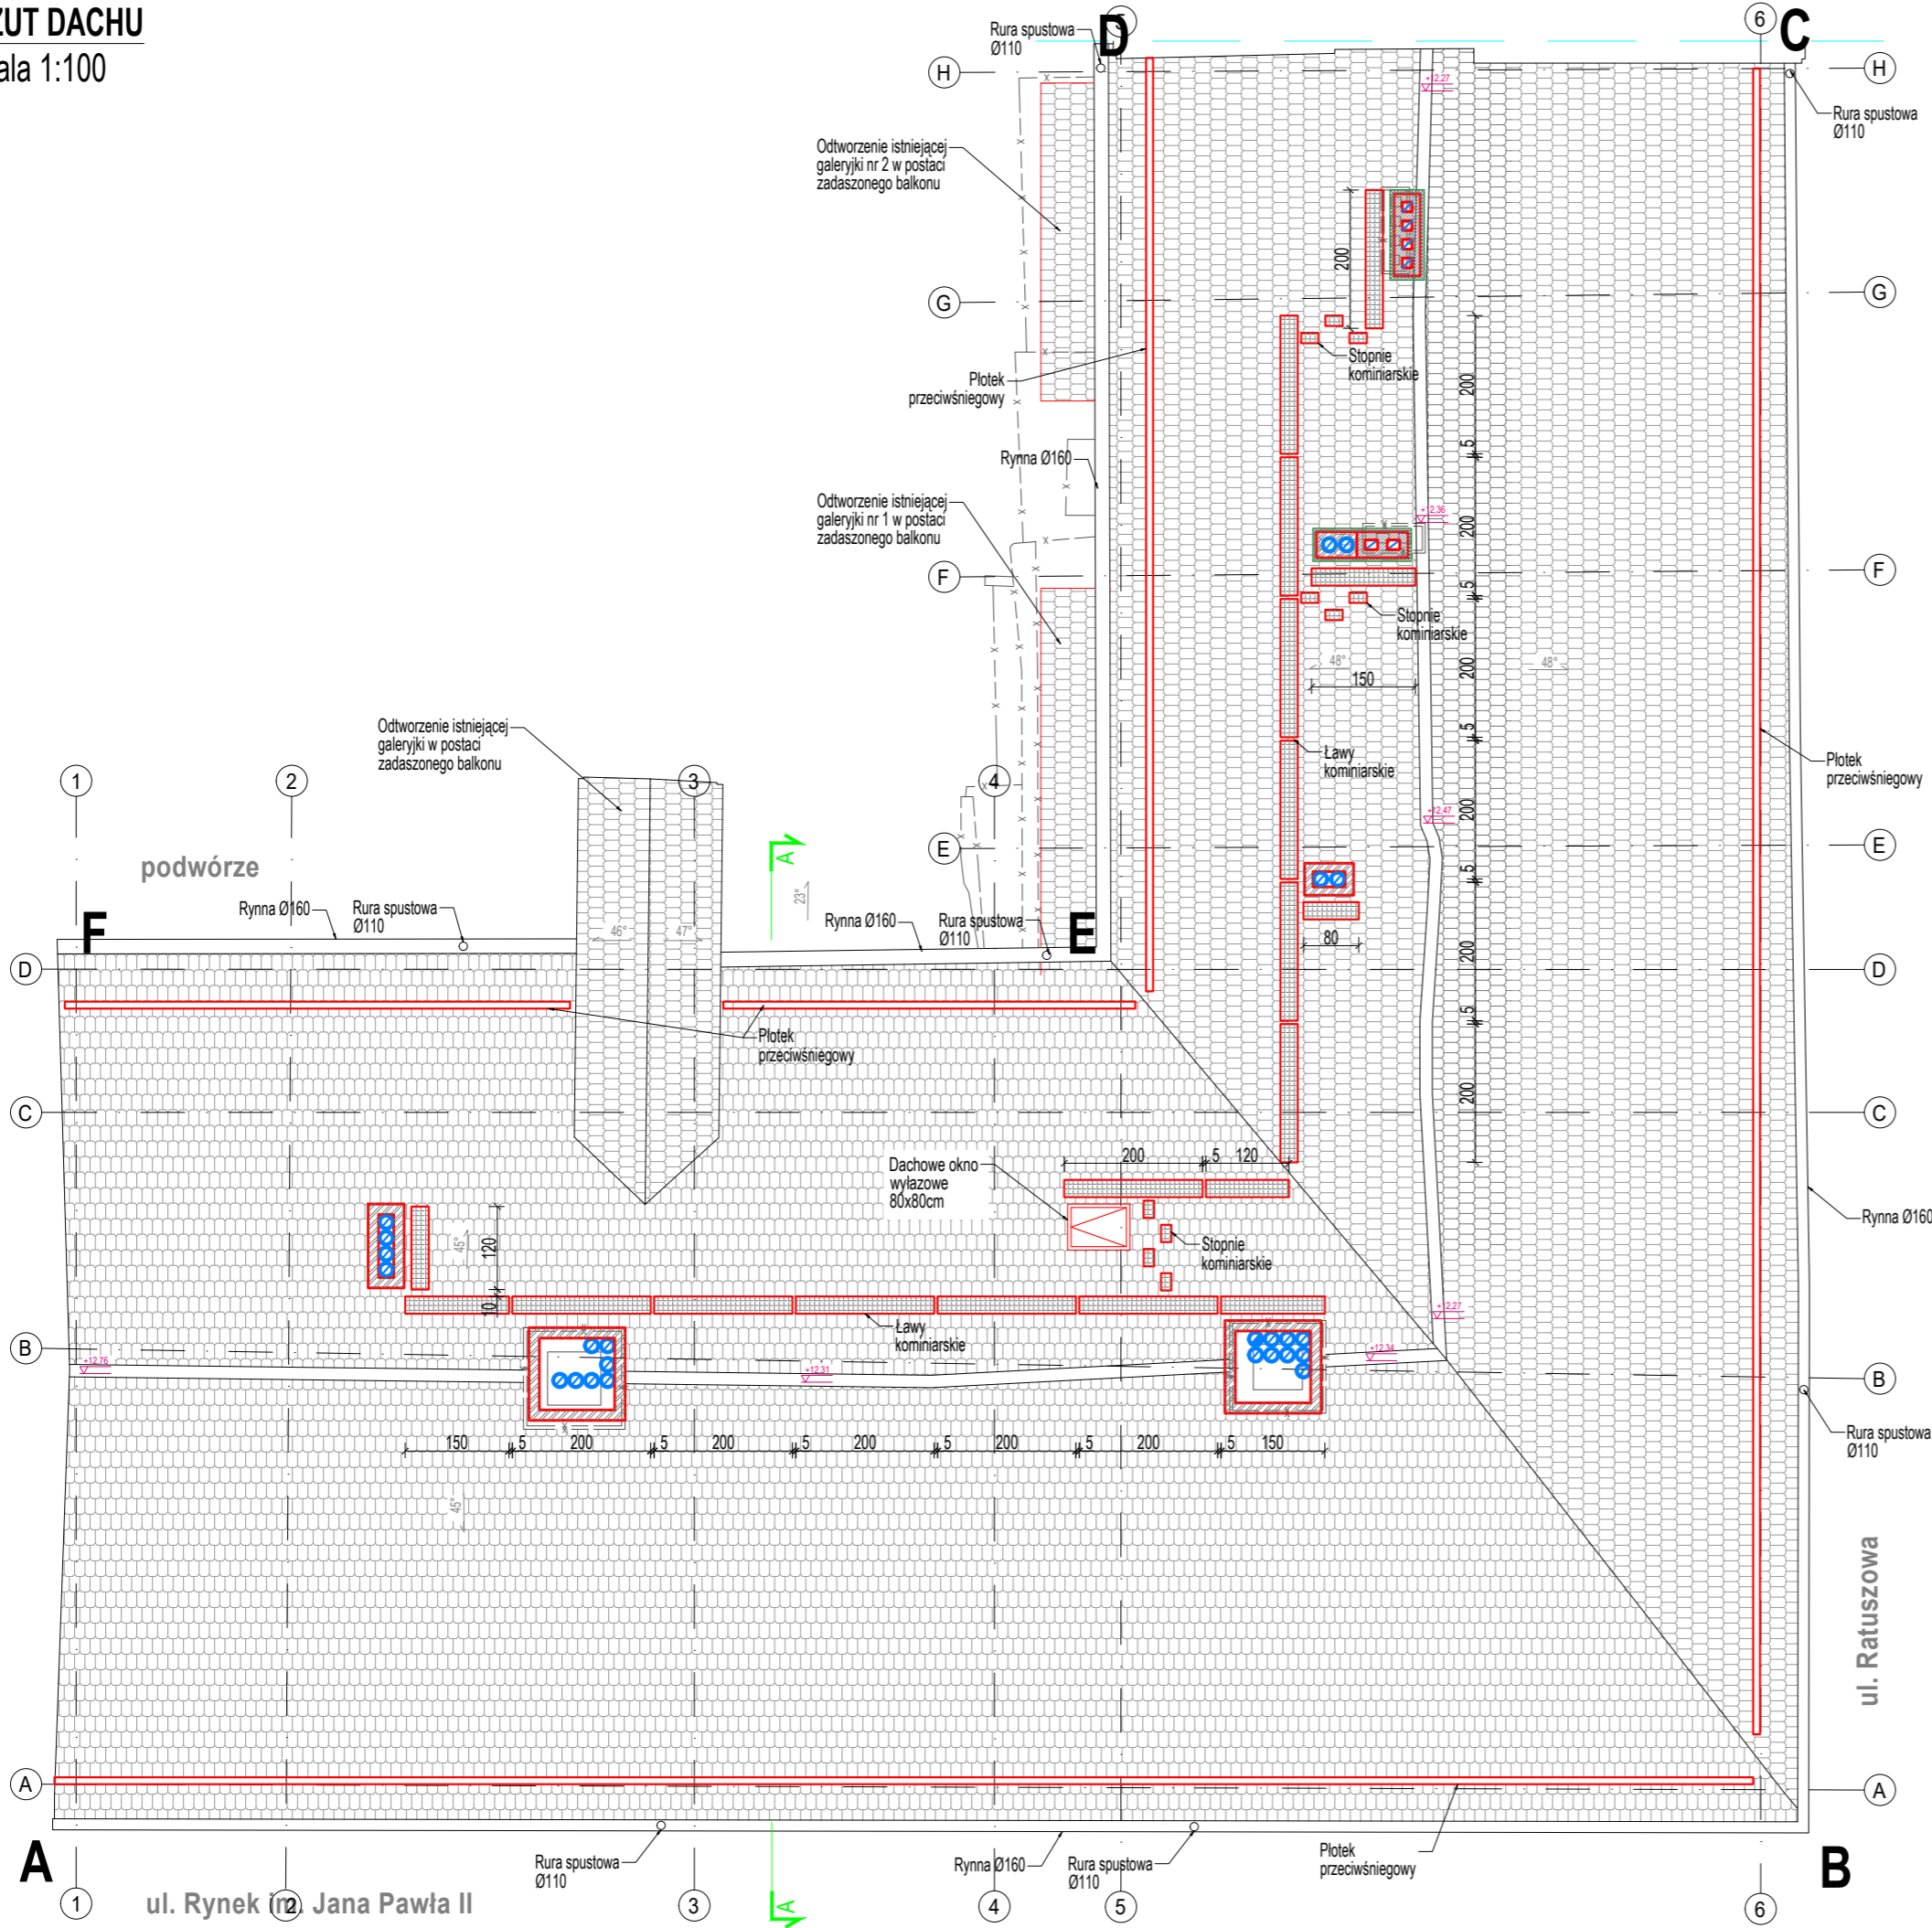

LOKALIZACJA BUDYNKU 1:2000

- UWAGI:
1. Przed przystąpieniem do prac budowlanych wykonawca zobowiązany jest do wykonania inwentaryzacji istniejących stolarek okiennych i drzwiowych. Okna zabytkowe należy przeznaczyć do konserwacji, z dopuszczeniem odtworzenia najbardziej zniszczonych elementów konstrukcyjnych stolarek.
 2. Przed przystąpieniem do prac budowlanych wykonawca zobowiązany jest do wykonania inwentaryzacji konserwatorskiej więźby dachowej z uwzględnieniem przeróbek i zniekształceń oraz inwentaryzacji systemu znaków ciesielskich.
 3. Wszystkie wymiary/rzędne istniejącej zabudowy oraz wykonanych elementów przyjęte w projekcie należy zweryfikować na budowie.
 4. Wymiary podane w [cm], rzędne w [m] o ile nie oznaczono inaczej.
 5. Rysunek należy rozpatrywać łącznie z odpowiednimi rysunkami branż konstrukcyjnej i instalacyjnych.
 6. Materiały zamawiać po dokonaniu prac rozbiórkowych i zweryfikowaniu wymiarów.
 7. Podczas prowadzenia prac budowlanych należy na każdym etapie dokonać oceny stanu technicznego poszczególnych elementów konstrukcyjnych obiektu przez uprawnione osoby w osobie Kierownika Budowy i Inspektora nadzoru. W przypadku stwierdzenia rozbieżności w założeniach projektowych zawartych w niniejszym opracowaniu należy bezzwłocznie powiadomić jednostkę projektową o zaistniałej sytuacji.

LEGENDA	
Ściany nośne	=====
Ściany działowe	=====
Oznaczenie wielkości drzwi i okien	95 180
Wysokość parapetu	147 75
Wysokość pomieszczenia	H=204
Oznaczenie nowych drzwi	100 180
Oznaczenie nowych okien	100 180
Elementy do rozbiórki	-----
Nowe zamurowania	=====
Nowoprojektowane ściany w systemie suchej zabudowy g-k	=====

Nazwa i adres inwestycji: Przebudowa, remont i rewitalizacja budynku mieszkalno-usługowego wraz z wykonaniem niezbędnych instalacji, zlokalizowanego w Myśliborzu przy ul. Rynek im. Jana Pawła II 2	Projektant:	mgr inż. arch. Paulina Kraszewska upr. bud. nr 80/LUOKK/2016 w spec. architektonicznej do proj. bez ograniczeń		Podpis:	
	Sprawdzający:	mgr inż. arch. Wojciech Łosyk upr. bud. nr 79/LUOKK/2016 w spec. architektonicznej do proj. bez ograniczeń		Podpis:	
	Projektant:			Podpis:	
	Sprawdzający:			Podpis:	
Nazwa i adres inwestora:	Nazwa rysunku:		Data:		
Gmina Myślibórz ul. Rynek im. Jana Pawła II 1, 74-300 Myślibórz		RZUT DACHU - STAN PROJEKTOWANY		30.06.2020	
Nazwa i adres jednostki projektowej:	Etap projektu:	Format:	Skala:	Nr rysunku:	Nr strony:
ARTMOST S.C. ul. Rybaki 6a/6, 61-883 Poznań	PROJEKT WYKONAWCZY	297X500	1:100	SP-3-09	