


obiekt - działka nr 206  
 obręb - 2 Lipiany 321203\_4.0002  
 gmina - Lipiany 321203\_4  
 powiat - Pyrzyce  
 województwo - zachodniopomorskie

## MAPA DO CELÓW PROJEKTOWYCH

<p>skala 1:500          układ współrzędnych : „2000_15”          poziom odniesienia : PL-EVRF2007-NH</p>	<p><i>Usługi Geodezyjne          Waldemar Gębarowski          Os. Słowińskie 57/6          74-300 Myślibórz</i></p>
<p>kierownik roboty: Waldemar Gębarowski          upr. nr 19161 (zakres 1i 2)</p>	<p>wykonano w ramach roboty geodezyjnej          id.zgłoszenia:BG-PODGIK.6640.367.2022</p>
<p>Mapę do celów projektowych sporządzono przy wykorzystaniu :</p> <ol style="list-style-type: none"> <li>1. mapy numerycznej w skali 1:500</li> <li>2. danych branżowych części uzbrojenia podziemnego</li> <li>3. pomiaru zieleni wysokiej i pomników przyrody oraz pomiaru innych obiektów wskazanych przez projektanta</li> <li>4. opracowanych geodezyjnie elementów planu zagospodarowania przestrzennego ( brak MPZP na ww teren)</li> </ol>	<p>W zakresie opracowania znajdują się punkty osnowy geodezyjnej nr: 107/2 , 35140017</p> <p>podlegające ochronie na podstawie art.15,art.48 ust.1 pkt 3 ustawy Prawo Geodezyjne i Kartograficzna</p> <p>Granice i nr działek ewidencyjnych według danych Starostwa Powiatowego w Pyrzycach z dnia 31.05.2022r</p>
<p>Na mapie do celów projektowych wykazano następujące uzgodnione przez ZUDP projekty sieci uzbrojenia terenu: brak</p>	<p><i>Mapa zgodna z przepisami Rozporządzenia Ministra Rozwoju z dnia 18.08.2020 (Dz.U. 2020.1429)</i></p>
<p>Informacje dodatkowe:</p> <ol style="list-style-type: none"> <li>1. zakres pomiaru- - - - - (linia przerywana)</li> <li>2. Mapa nadaje się do celów projektowych w zakresie pomiaru</li> <li>3. Wszystkie trwałe obiekty budowlane podlegają wytyczeniu przez jednostkę wykonawstwa geodezyjnego</li> <li>4. Nie wyklucza się istnienia w terenie również uzbrojenia , o którym brak było informacji branżowych i nie zostało odnalezione w czasie inwentaryzacji geodezyjnej</li> <li>5. Grunty obciążone służebnościami gruntowymi ujawnionymi w księdze wieczystej - nie badano wpisów dotyczących służebności gruntowych na działkach (&amp; 80 pkt.5 Rozp. z dnia 9 listopada 2011r poz. 1572)</li> </ol>	
<p>Uzbrojenie opracowano na podstawie:</p> <ol style="list-style-type: none"> <li>1. danych branżowych - z literką B</li> <li>2. pośredniego ustalenia przebiegu aparaturą elektromagnetyczną - z literką A</li> <li>3. bezpośrednich pomiarów powykonawczych - bez litery</li> </ol> <p>W związku z tym w częściach 1 i 2 nie gwarantuje się kompletności , a dokładność położenia uzbrojenia na mapie może być niższa od dokładności kartmetycznej mapy.</p>	

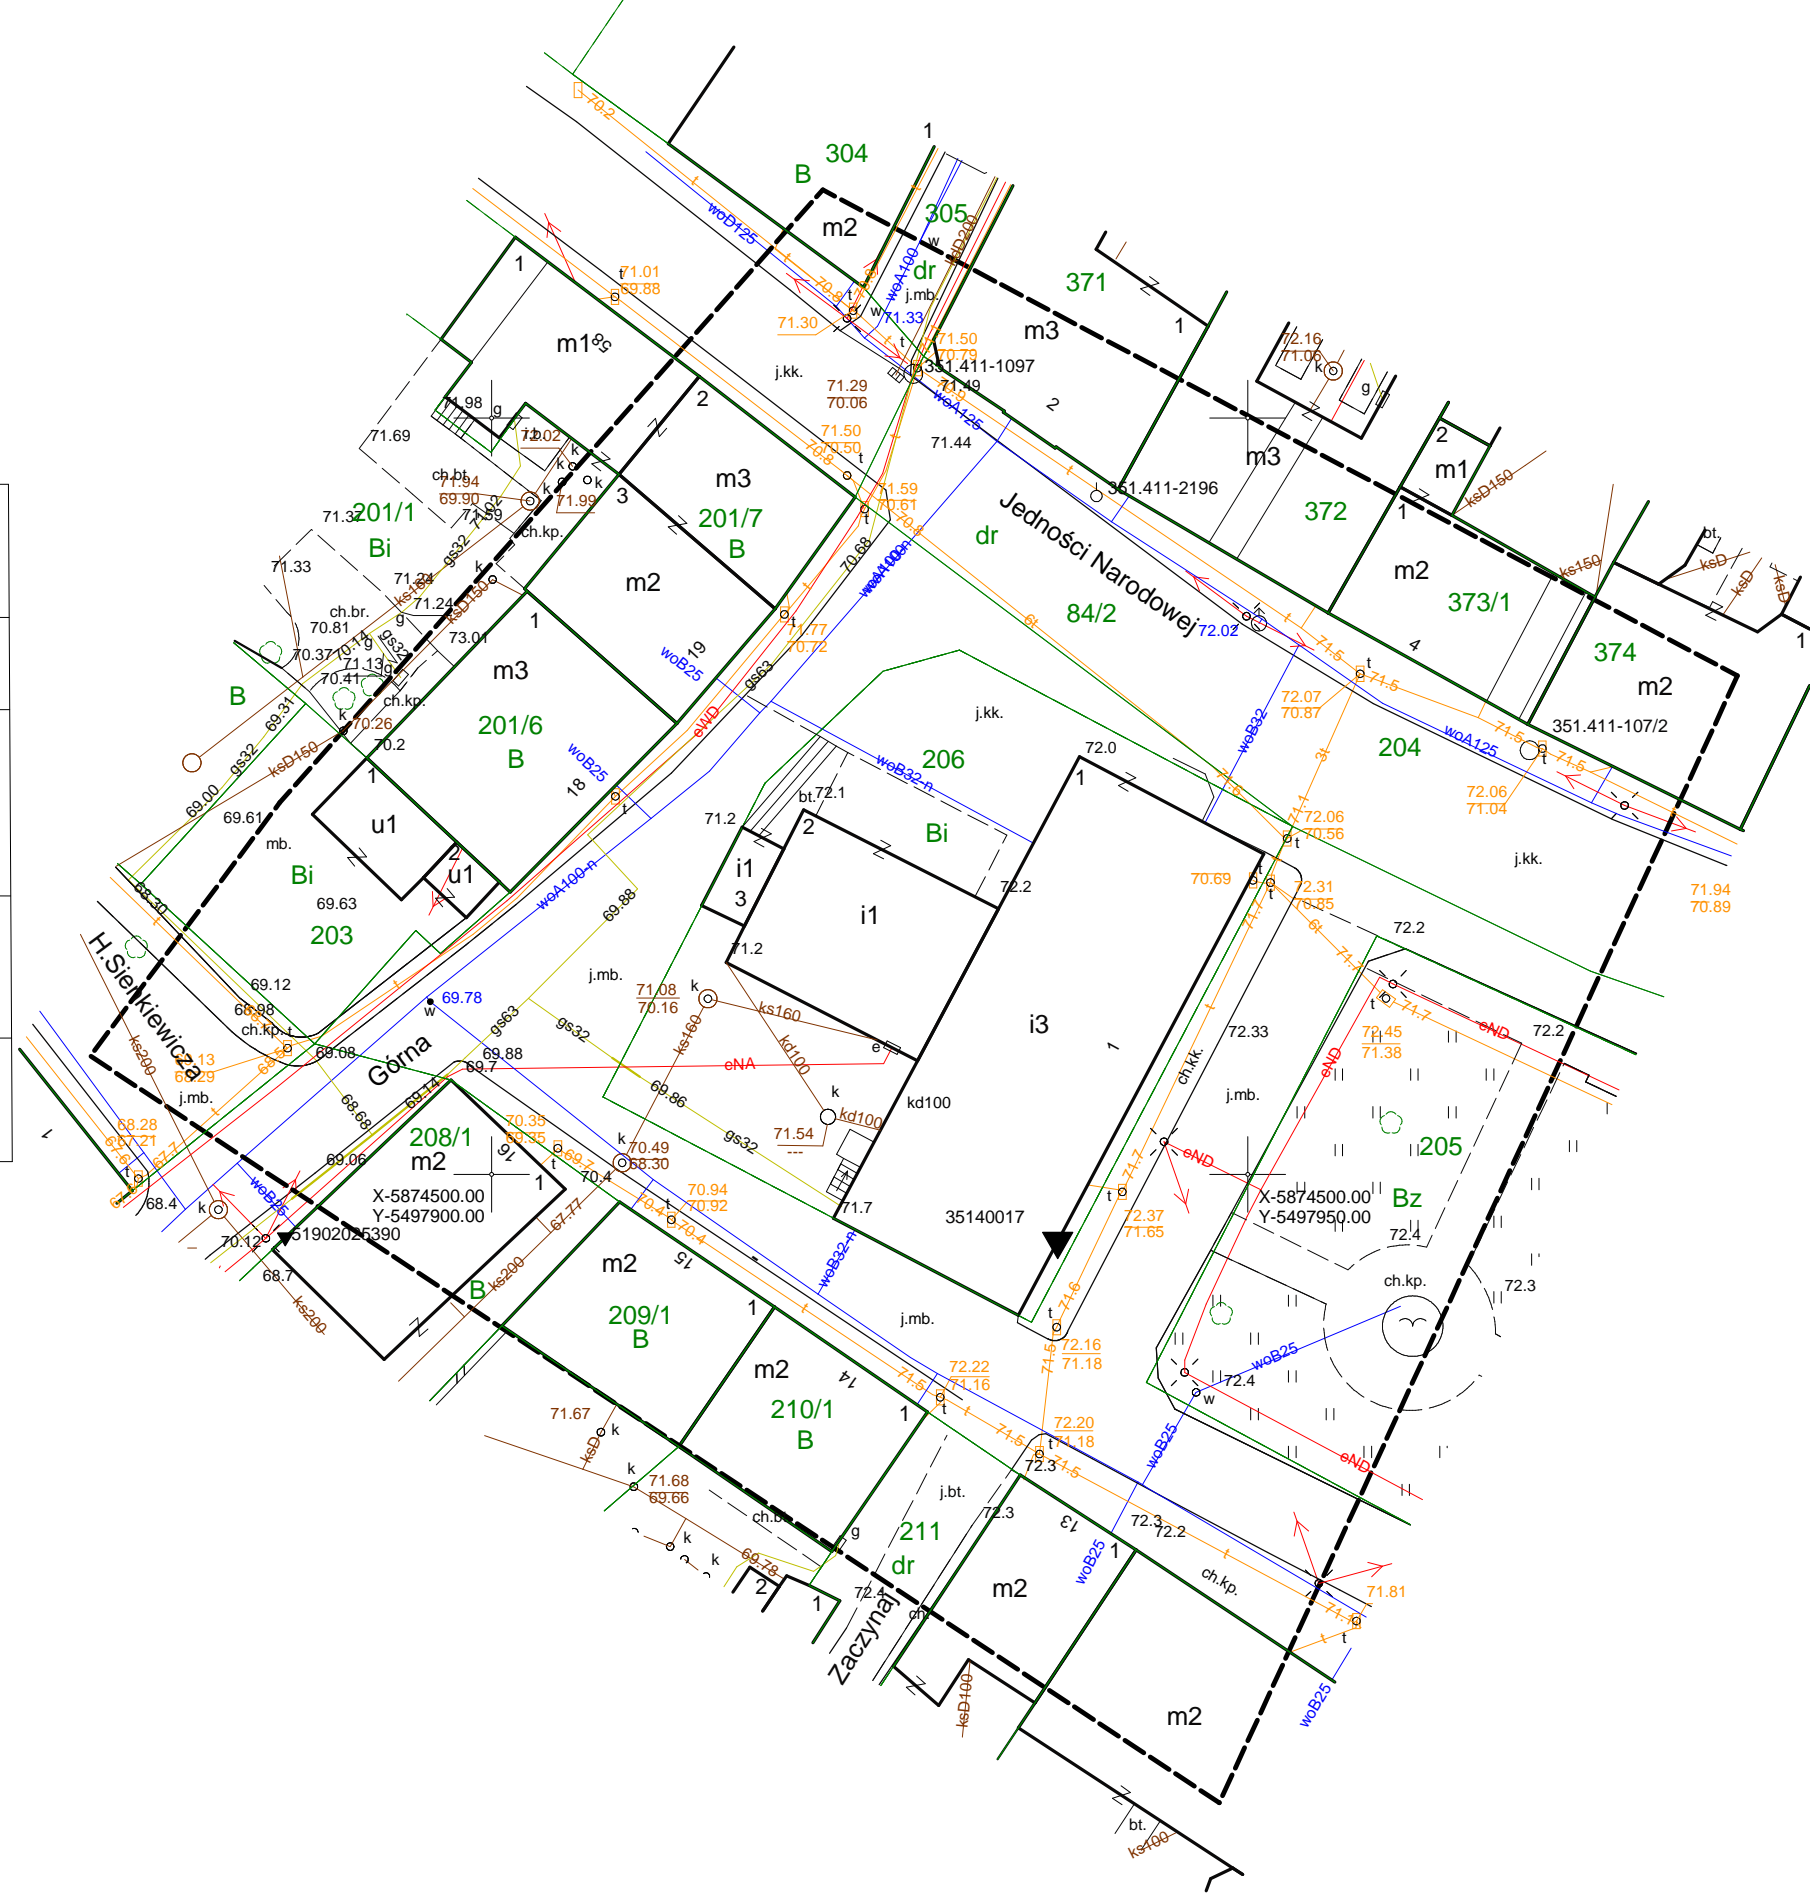

Aktualność mapy do celów projektowych na dzień 07.06.2022r