



RZUT PARTERU
SKALA 1:100

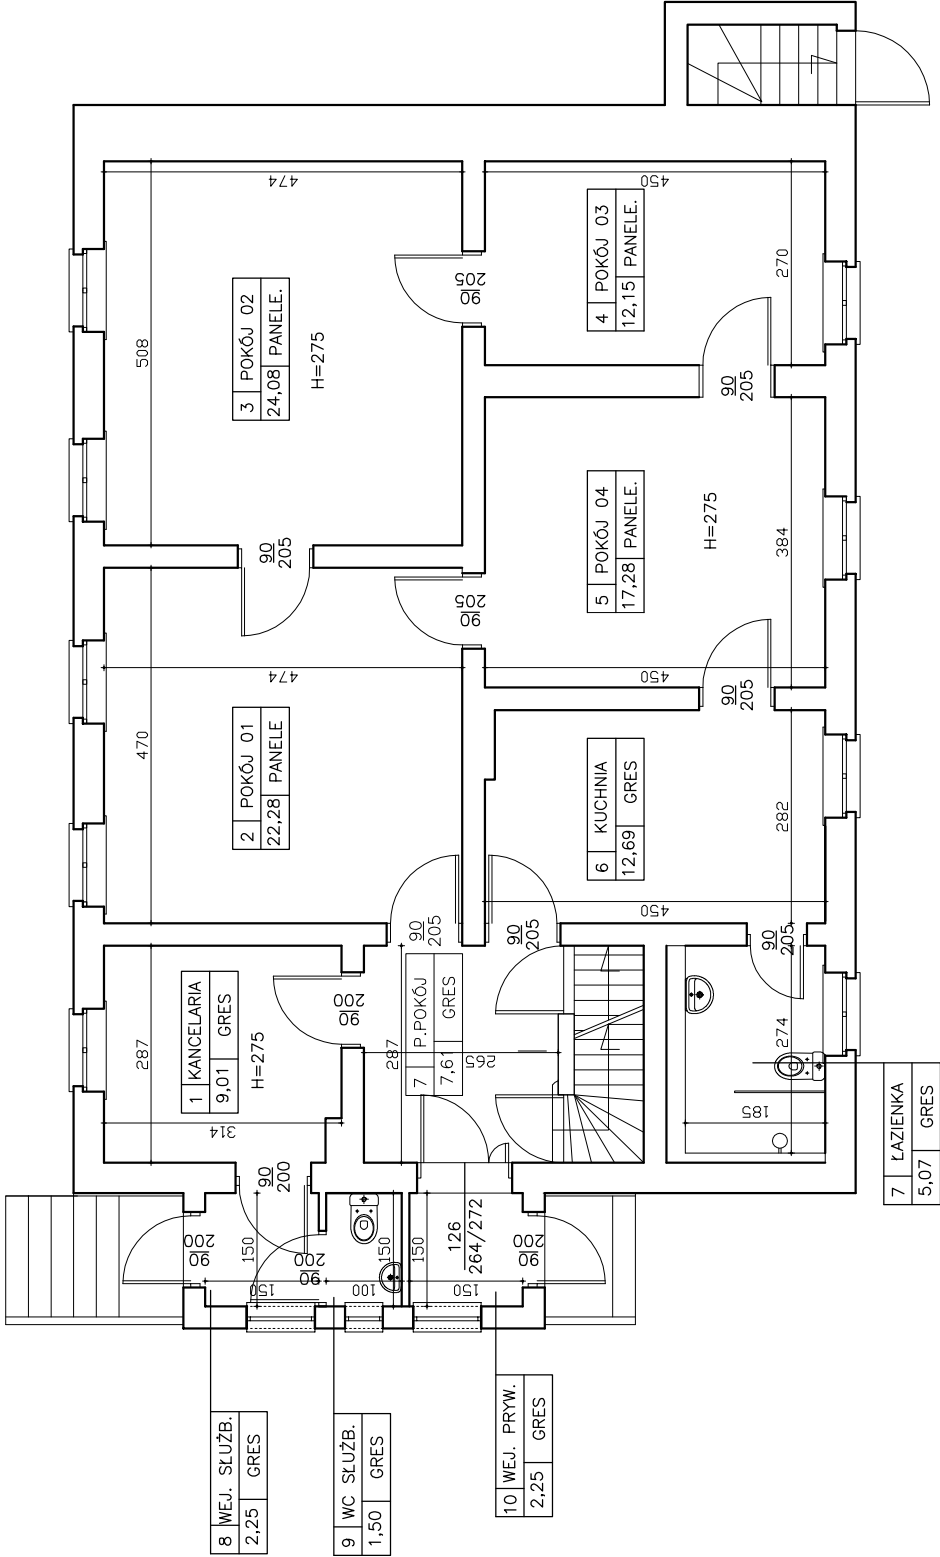

RZUT PARTERU		SKALA: 1:100
BRANŻA	ARCHITEKTONICZNA	DATA: 02.2022
OBIEKT	BUDYNEK MIESZKALNY	
ADRES BUDOWY	LEŚNICZÓWKA MECHOWO	
AUTOR OPRACOWANIA	Bogdan Tul upr. bud. nr 108/EL/77 nr POIB, POM/BO/5026/01	
		PODPIS
		01
ZAKŁAD USŁUG DOKUMENTACYJNYCH B U D O W N I C T W A		