


Mapa Orientacyjna
Skala 1:50 000

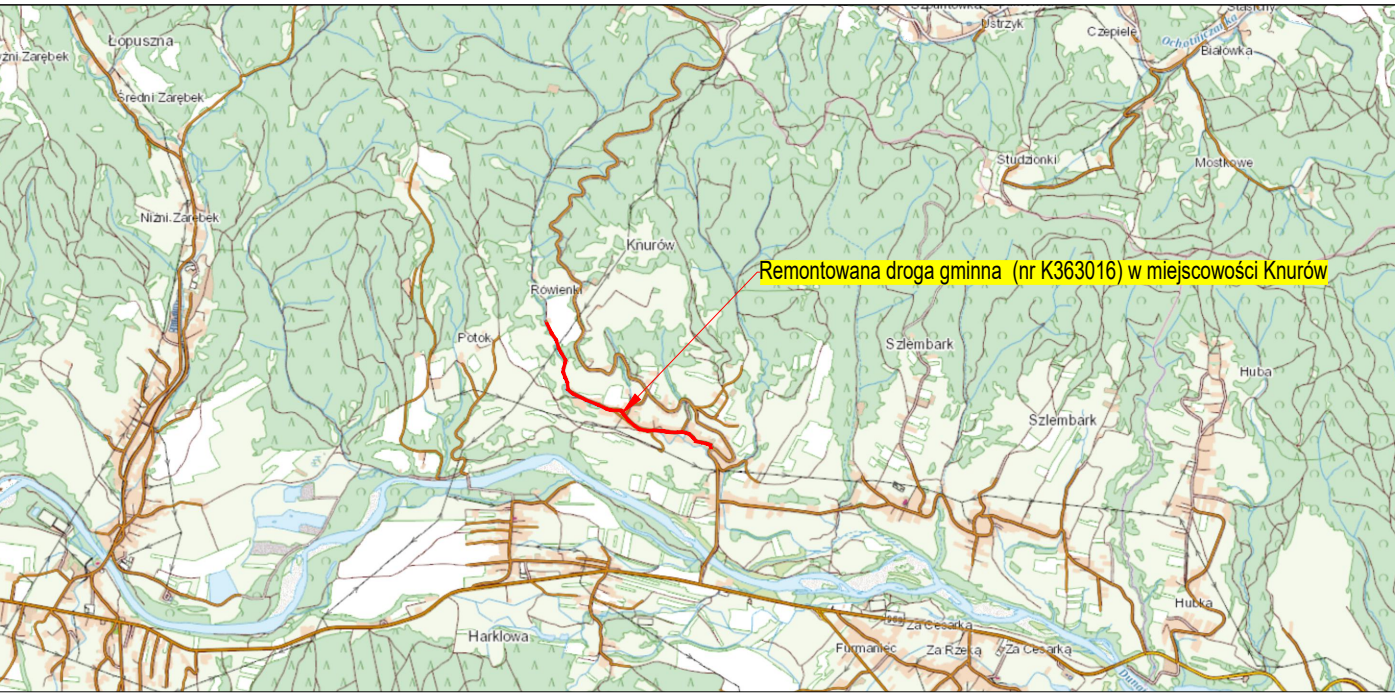

LEGENDA:

- remont ist. nawierzchni
- remont istniejącego odwodnienia liniowego - korytko trójkątne
- remont pobocza przez uzupełnienie destruktem i skropienie - 0,25m
- remontowane pobocze gruntowe 1,25-0,75m
- remont mijanki i zatoki autobusowej
- Lampa LED z panelem PV

wymiana - znaki odwarzane
Przebieg linii komunikacyjnej w ciągu drogi objętej zadaniem, związanej z realizacją przewozów o charakterze użyteczności publicznej, w oparciu o Funduszu rozwoju przewozów autobusowych o charakterze użyteczności publicznej

Nazwa inwestycji:
Remont drogi gminnej (nr K363016) w miejscowości Knurów w km 0+000 do 1+556 na terenie Gminy Nowy Targ

Investor:
Gmina Nowy Targ
ul. Bulwarowa 9
34-400 Nowy Targ



Przedmiot opracowania: Zakres remontu drogi	Opracował: KLASZTER INWESTYCYJNY		Podpis:	
	Projektował: Łukasz Wróblewski			
Przedmiot rysunku: Projekt Zagospodarowania Terenu	Branża: DROGOWA	Skala: 1:1000	Data: 01.2023	Nr rysunku: A-2