


Mapa Orientacyjna
Skala 1:50 000

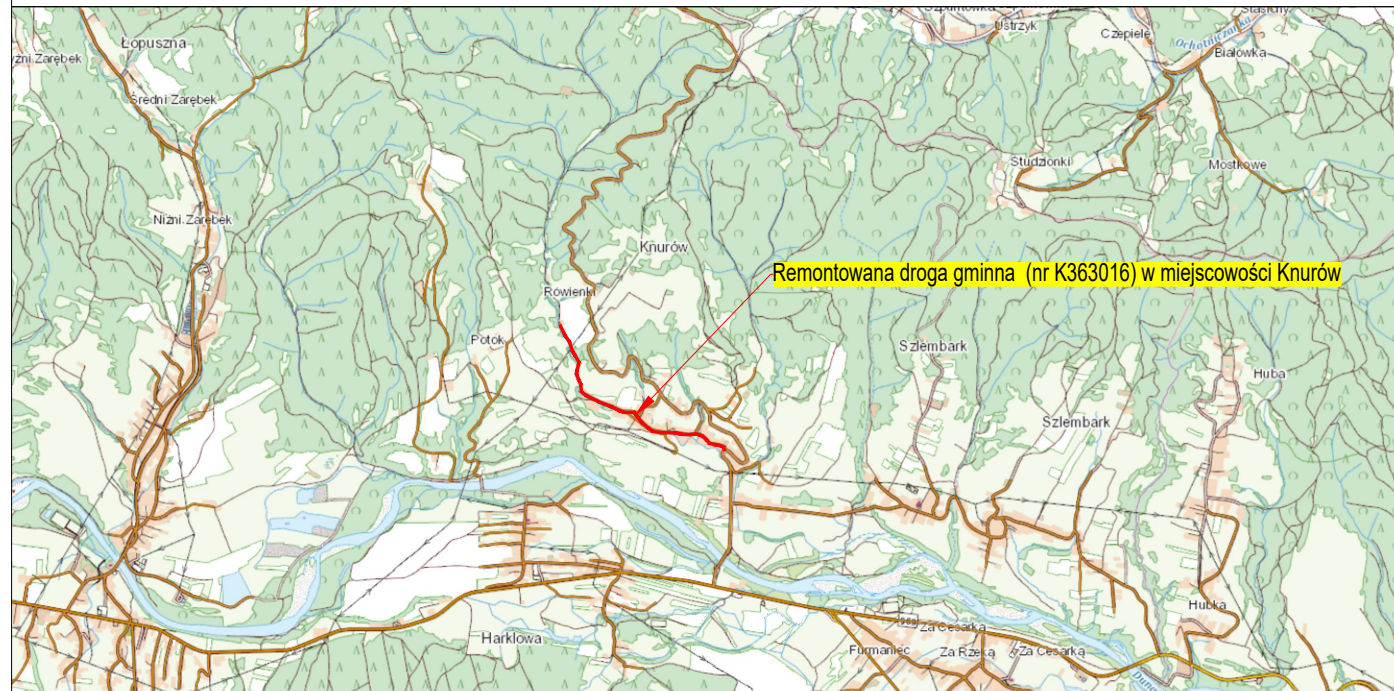

LEGENDA:

- remont ist. nawierzchni
- remont istniejącego odwodnienia liniowego - korytko trójkątne
- remont pobocza przez uzupełnienie destruktem i skropienie - 0,25m
- remontowane pobocze gruntowe 1,25-0,75m
- remont mijanki i zatoki autobusowej
- Lampa LED z panelem PV

wymiana - znaki odwzajemne
Przebieg linii komunikacyjnej w ciągu drogi objętej zadaniem, związanej z realizacją przewozów o charakterze użyteczności publicznej środkami transportu publicznego, w oparciu o Funduszu rozwoju przewozów autobusowych o charakterze użyteczności publicznej

Nazwa inwestycji:				
Remont drogi gminnej (nr K363016) w miejscowości Knurów w km 0+000 do 1+556 na terenie Gminy Nowy Targ				
Inwestor:				
Gmina Nowy Targ ul. Bulwarowa 9 34-400 Nowy Targ				
Przedmiot opracowania:				
Zakres remontu drogi		Opracował:	Kloster Inwestycyjny	
		Projektował:	Łukasz Wróblewski	
Przedmiot rysunku:		Brano:	Skala:	Data:
Projekt Zagospodarowania Terenu		DROGOWA	1:1000	01.2023
				Nr rysunku:
				A-1

