

MAPA DO CELÓW PROJEKTOWYCH
skala 1:500

GK.6640.92.2021		
Miejscowość	GARBY	
Jednostka ewidencyjna	Identyfikator	302502_2
	Nazwa	Krzykosy
Obręb ewidencyjny	Identyfikator	0001
	Nazwa	GARBY
Skala mapy	1:500	
Nazwa układu współrzędnych	2000_18	
Nazwa układu wysokości	Kronsztadt 86	
Numer sekcji	6.172.14.25.2.3	
Działka	110/3, 110/6	
Księga wieczysta	PO1D/00022418/5	
Zasięg obszaru aktualizacji	-----	
Inform. o służebnościach gruntowych	nie badano	
Data opracowania mapy	19.02.2021	

opracował:



Usługi Geodezyjno - Kartograficzne
Jakub Jarecki

Komorze 39 63-040 Nowe Miasto nad Wartą
tel.726582367 NIP: 7861685977

GEODETA UPRAWNIONY
Grzegorz Rochowski
pozw. MGPIB nr 13717

REPRODUKCJA WZBRONIONA


Wszelkie trwałe obiekty budowlane podlegają
wytyczeniu przez jednostki wykonawstwa geodezyjnego
Ustawa z dn. 17.05.1989 -
Prawo Geodezyjne i Kartograficzne
(tekst jednolity Dz.U. z 2020r. poz. 2052)

Kolorem czerwonym zaznaczono punkty osnowy
geodezyjnej, które podlegają ochronie.
Zgodnie z art. 48 pkt 3 ustawy z dn. 17 maja 1989r.
Prawo geodezyjne i kartograficzne. (Dz.U. z 2020r.
poz 2052), "Kto niszczy,
uszkadza i przemieszcza znaki geodezyjne (...),
podlega karze grzywny"

Nie wyklucza się istnienia w terenie
innych nie wykazanych na niniejszej
mapie urządzeń podziemnych, które
nie były zgłoszone do inwentaryzacji
lub o których brak jest informacji
w instytucjach branżowych

Jestem świadomy odpowiedzialności karnej za złożenie fałszywych
oświadczeń. Oświadczam, że operat techniczny zawierający
rezultaty prac geodezyjnych, w wyniku których powstał niniejszy
dokument uzyskał pozytywny wynik weryfikacji.

Identyfikator zgłoszenia prac geodezyjnych	GK.6640.92.2021
Organ służby Geodezyjnej, który otrzymał zgłoszenie	Starosta Średzki
Wykonawca prac geodezyjnych	Usługi Geodezyjno Kartograficzne Jakub Jarecki
Nr oraz data sporządzenia dokumentu zawierającego wynik pozytywnej weryfikacji	Protokół nr z dn.
Imię i nazwisko oraz nr uprawnień zawodowych kierownika prac	Grzegorz Rochowski geodeta uprawniony zakres, I, II nr 13717

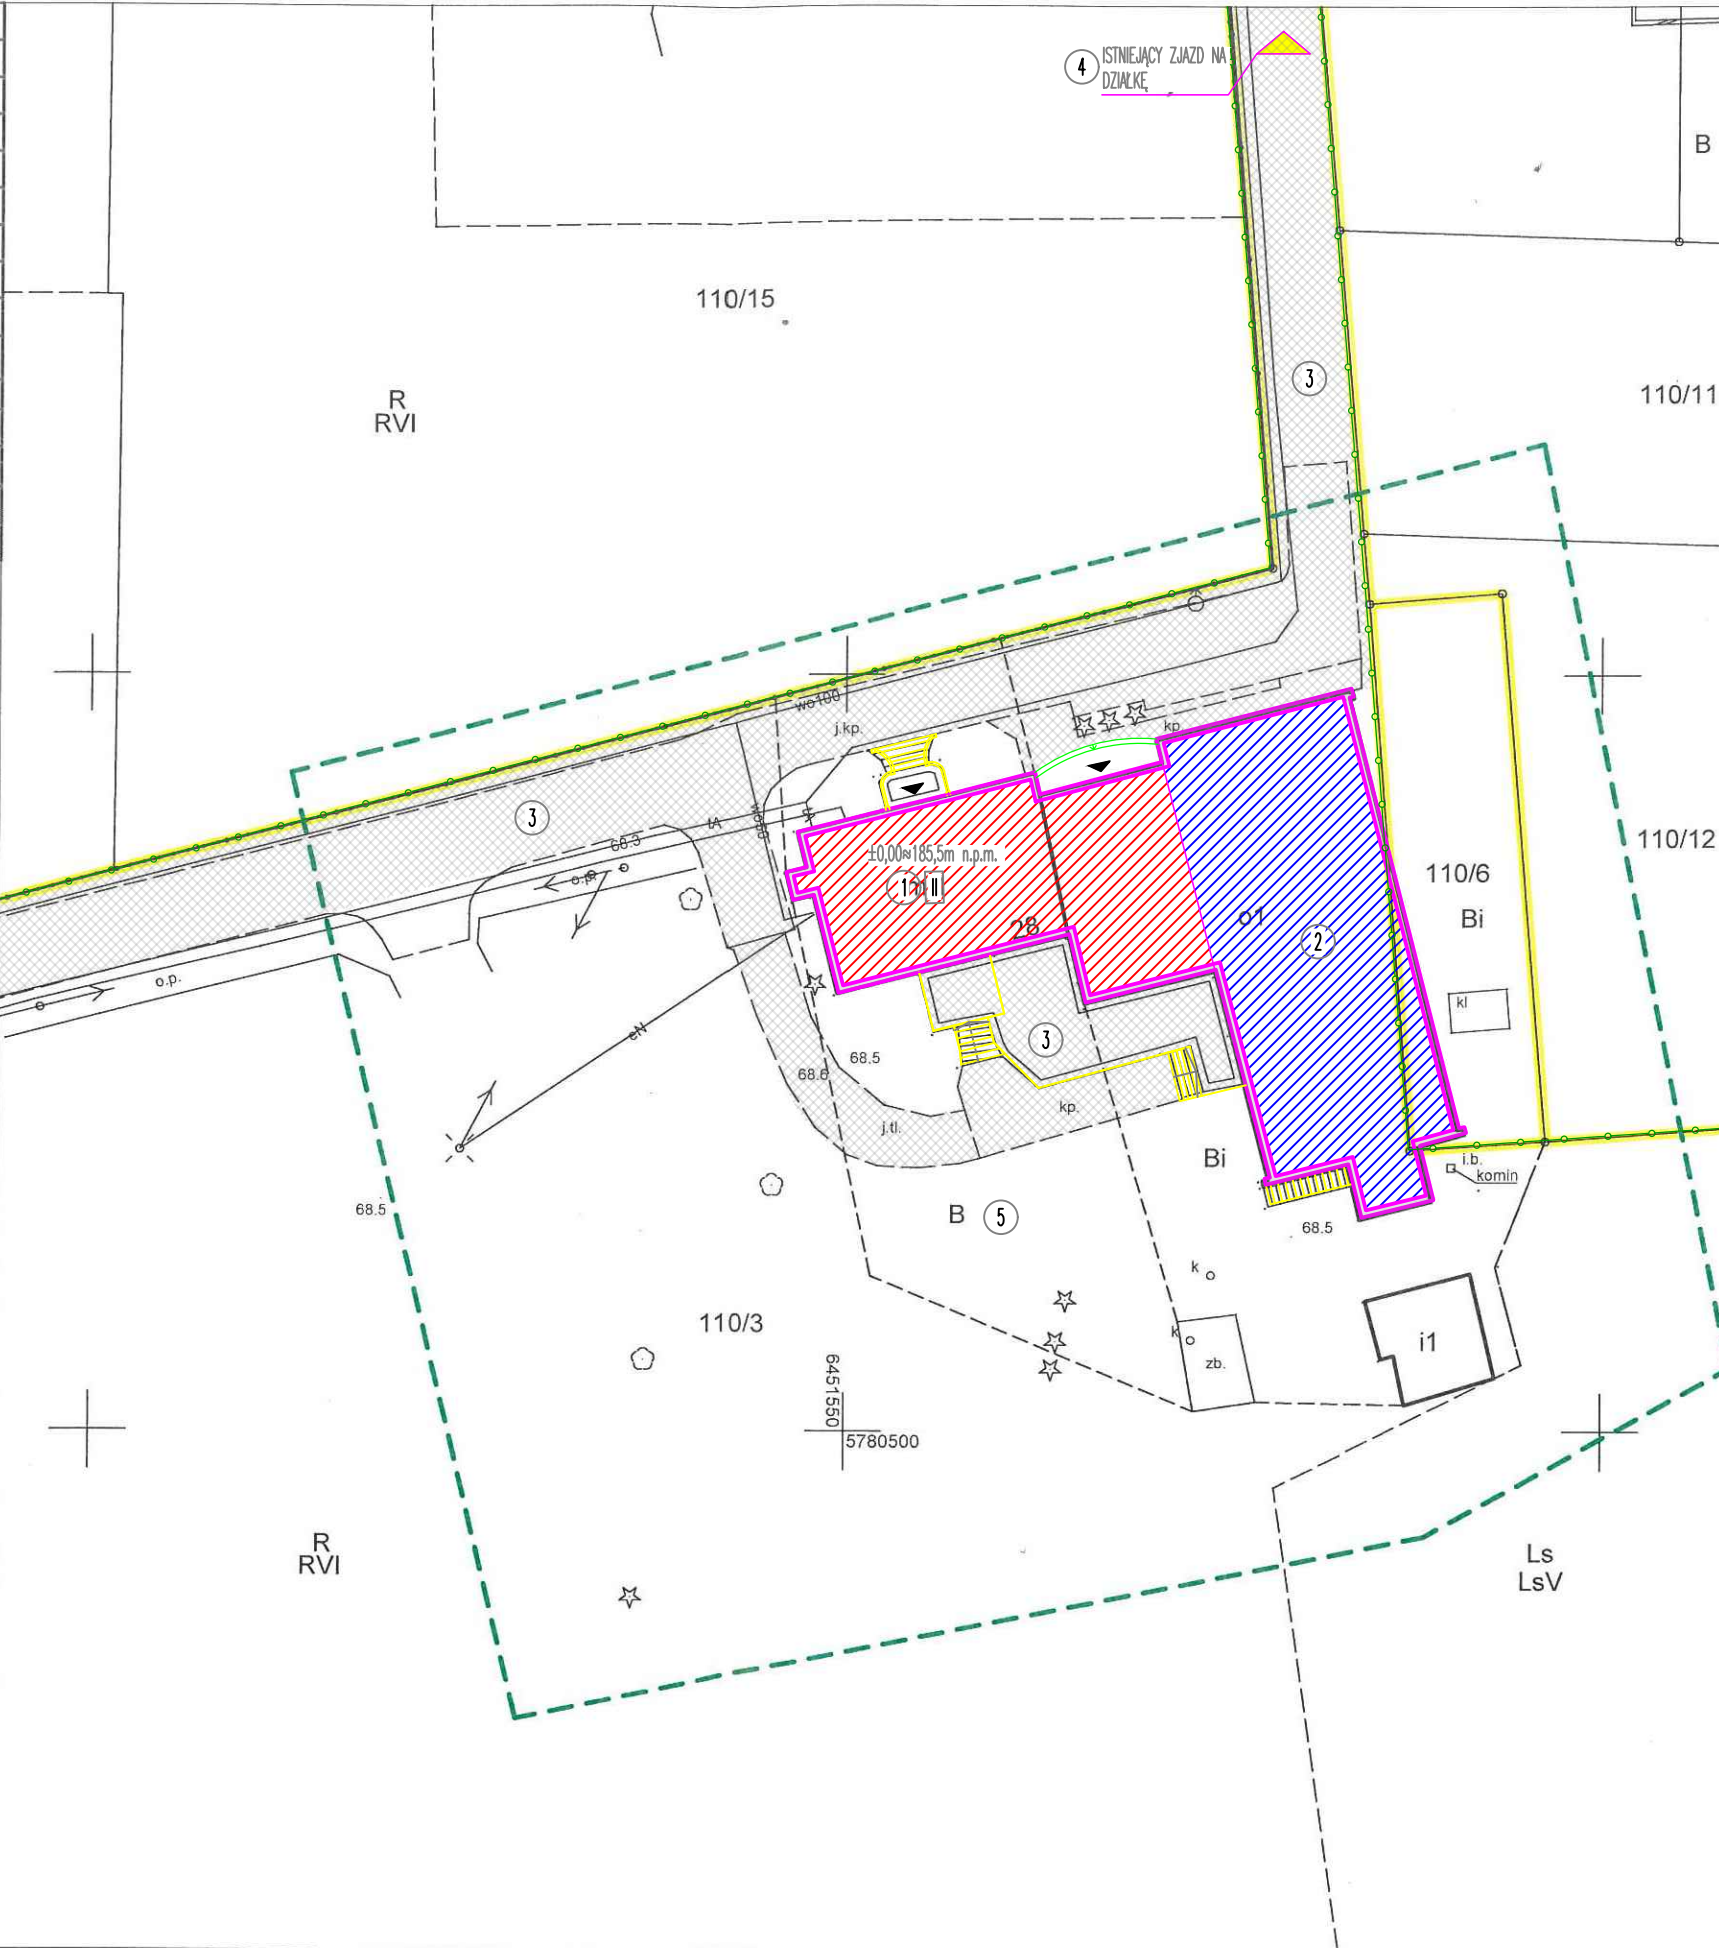

ZA ZGODNOŚĆ Z ORYGINAŁEM

PROJEKTANT W SPECJALNOŚCI ARCH.	DATA	PODPIS
MGR INŻ. ARCH. SŁAWOMIR PAWŁOWSKI	VI 2021	

LEGENDA

	1	CZĘŚĆ BUDYNKU OBJĘTA OPRACOWANIEM
	2	CZĘŚĆ BUDYNKU NIEOBJĘTA OPRACOWANIEM
	3	ISTNIEJĄCE UTWARDZENIE TERENU
	4	WJAZD NA DZIAŁKĘ
	5	POWIERZCHNIA BIOLOGICZNIE CZYNNA
	II	ILOŚĆ KONDYGNACJI – dwie
		WEJŚCIE DO BUDYNKU
		WJAZD NA DZIAŁKĘ
		GRANICA DZIAŁKI

BILANS TERENU

100.00%	POWIERZCHNIA DZIAŁKI	47 767.00m ²
1.49%	POW. ZABUDOWY	710.55m ²
2.59%	POW. UTWARDZONA	1237.00m ²
95.92%	POW. BIOLOGICZNIE CZYNNA	45 819.00m ²

INWESTOR

GMINNY OŚRODEK KULTURY
ul. Główna 14
63-024 Krzykosy

JEDNOSTKA PROJEKTOWA

PRACOWNIA PROJEKTOWA
EUGENIUSZ GAUZA
ul. Słoneczna 9, Bródowa
63-000 Środa Wielkopolska

TEMAT

PRZEBUDOWA GMINNEGO OŚRODKA KULTURY (kat.IX)

jednostka ewid. 302502_2 Krzykosy, obręb ewid. 0001 Garby
działka nr ewid. 110/3

PROJEKTANT W SPECJALNOŚCI KONSTRUKCYJNO-BUDOWLANEJ	NR UPR. BUDOWLANYCH	PODPIS
MGR INŻ. BUD. EUGENIUSZ GAUZA	7132/19/W/2000 WKP/0204/2004/09 WKP/0042/POOK/07	
PROJEKTANT W SPECJALNOŚCI ARCHITEKTONICZNEJ	NR UPR. BUDOWLANYCH	PODPIS
MGR INŻ. ARCH. SŁAWOMIR PAWŁOWSKI	WP-01A/OKK/UpB/13/2009 WP-0738	
SPRAWDZAJĄCY W SPECJALNOŚCI KONSTRUKCYJNO-BUDOWLANEJ	NR UPR. BUDOWLANYCH	PODPIS
INŻ. BUD. RYSZARD KOWALSKI	UAW-8386/85/86	
SPRAWDZAJĄCY W SPECJALNOŚCI ARCHITEKTONICZNEJ	NR UPR. BUDOWLANYCH	PODPIS
MGR INŻ. ARCH. RAFAŁ PIECHOWIAK	128/PW/91	
ASYSTENT PROJEKTANTA	NR UPR. BUDOWLANYCH	PODPIS
INŻ. ARCH. MAJA KRZYMIŃSKA	-	
ETAP	PROJEKT BUDOWLANY	
BRANŻA	BUDOWLANA	
TEMAT RYSUNKU	PLAN Zagospodarowania Terenu	
DATA	SKALA	NR RYSUNKU
VI 2021	1:500	PZT-01
		NR STRONY
		5