


SKALA 1:500



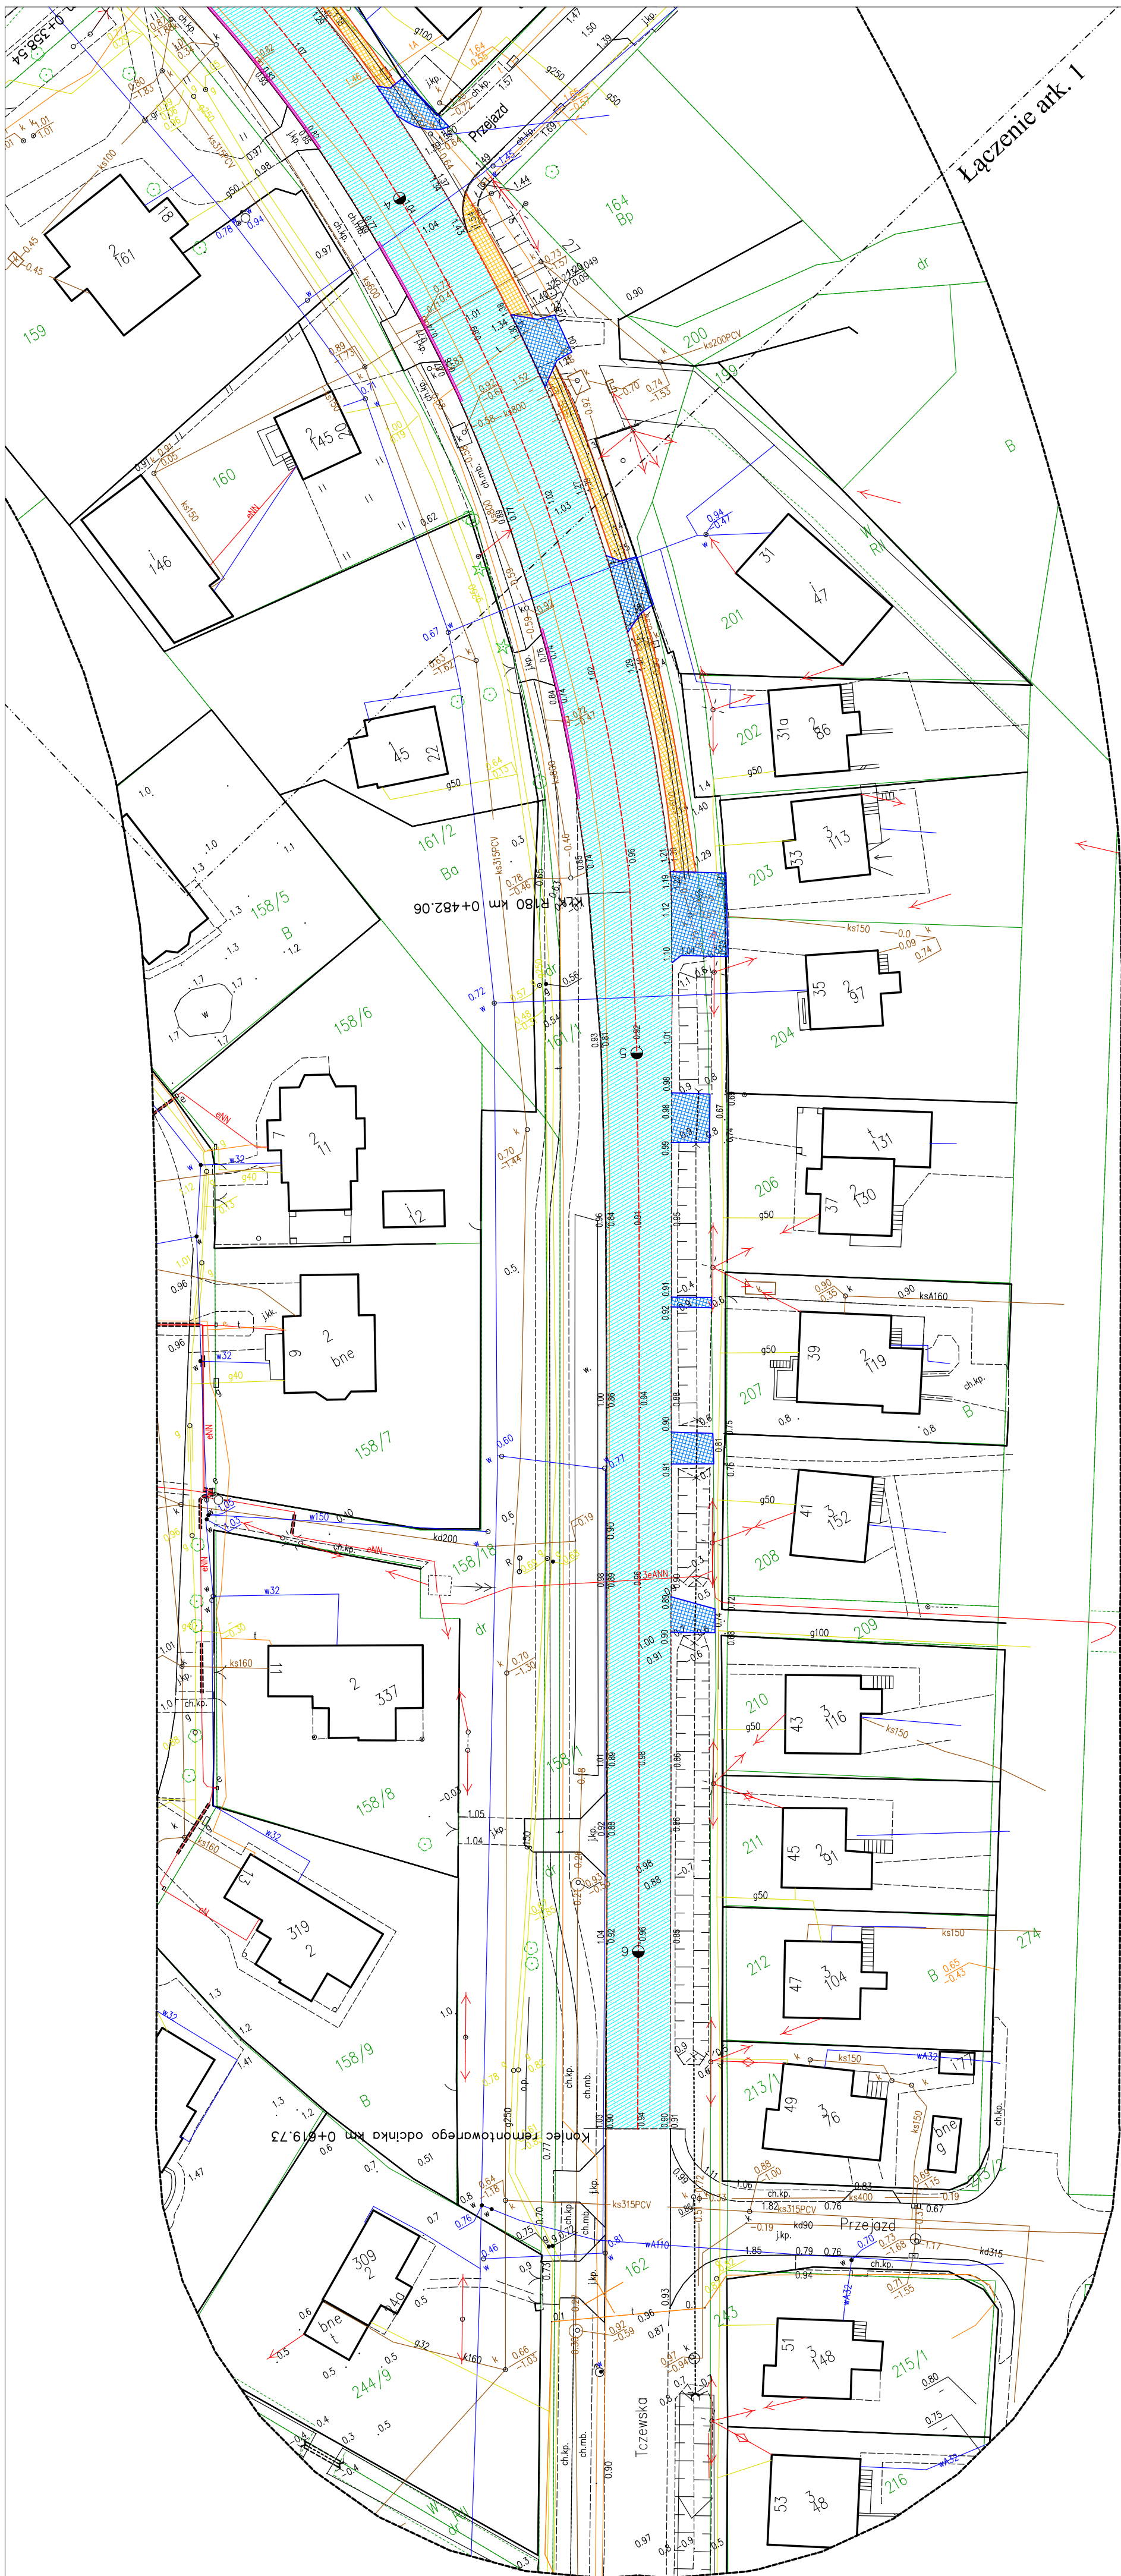





Łączenie arkuszy

Arkusz 1

2 ZSNV

LEGENDA

- | | |
|---|---|
|  | Opornik betonowy 12x25 |
|  | Obrysze betonowe 8x25 |
|  | Ciek z kostki kamiennej |
|  | Nawierzchnia blumiczna - jezdnia |
|  | Nawierzchnia z kostki betonowej - chodnik |
|  | Nawierzchnia z kostki betonowej - zjazd |

<p>TRASA Mirosław Klotzke</p>		<p>ul. Łokotka 6 Romania 83-010 Śleszyn</p>
<p>Remont ul. Tczewskiej w Nowym Dworze Gdańskim</p>		
<p>Opracowanie</p>		
<p>Inwestor</p>	<p>Gmina Nowy Dwór Gdański Emstia Wajlhnera 3, 82-100 Nowy Dwór Gdański</p>	
<p>Projekt</p>	<p>Plan sygnacyjny - PZT</p>	<p>Nr rysunku: 1.2</p>
<p>Faza</p>	<p>Plan zagospodarowania terenu</p>	<p>Data 08.2019</p>
<p>Brzoza</p>	<p>Drogi</p>	<p>Skala: 1 : 500</p>
<p>Projektant</p>	<p>mgr inż. Mirosław Klotzke</p>	<p>Podpis</p>
<p>Sprawdził</p>	<p>mgr inż. Marek Makosa upr. proj. nr POL0001000003</p>	