


# MAPA DO CELÓW PROJEKTOWYCH

Oznaczenie kancelaryjne zgłosz. pracy geodezyjnej		ODGK.6640.890.2022
Miejscowość, numer działki		Kępno, dz. 1521/13, 1521/14
Jednostka ewidencyjna	identyfikator	300803_4
	nazwa	Kępno
Obręb ewidencyjny	identyfikator	0001
	nazwa	Miasto Kępno
Skala mapy		1:500
Nazwa układu współrzędnych	prostokątnych płaskich	PL-2000 (18°)
	wysokości	PL-KRON86-NH
Oznaczenie i informacje o służebnościach gruntowych mających wpływ na zagospodarowanie gruntów, zlokalizowanych w granicach projektowanej inwestycji		Nie badano KW
Oznaczenie i symbol konturu użytku gruntowego, który nie jest ujawniony w bazie danych ewidencji gruntów i budynków		nie dotyczy
		nie dotyczy
		nie dotyczy
dz. 1521/13, pow. 0.5935 ha dz. 1521/14, pow. 0.9760 ha		
Kępno, dn. 20.05.2022r.		
Orientacja:		
Oznaczenie granic obszaru, który był przedmiotem aktualizacji		
Godło mapy		6.152.20.10.3.4 6.152.20.10.4.3
<p><b>UWAGA:</b> Nie wyklucza się istnienia w terenie innych przewodów, o których brak informacji wynikających z zaszkłaści historycznych lub niedopatrzenia przepisów zgłoszenia do inwentaryzacji (Ustawa: Prawo geodezyjne i Kartograficzne - z 17.05.1989r. j.t. z Dz.U. 2021 poz. 1990)</p>		

Pozwiewam, że niniejszy dokument został opracowany w wyniku prac geodezyjnych i kartograficznych, których rezultaty zawiera operat techniczny pozytywnie zweryfikowany. Jednocześnie informuję, że jestem świadomy odpowiedzialności karnej za złożenie fałszywego oświadczenia.	
Identyfikator zgłoszenia prac geodezyjnych	ODGK 6640.890.2022
Organ służby geodezyjnej, który otrzymał zgłoszenie	Starosta Kępiński
Wykonawca prac geodezyjnych	GeoProjekt Pomiary Geodezyjne i Kartografia Piotr Domagała
Nr oraz data sporządzenia dokumentu zawierającego wynik pozytywnej weryfikacji	ODGK.6640.890.2022.1 Kępno, dn. 02.06.2022
Imię i nazwisko oraz nr uprawnień zawodowych kierownika prac	Piotr Domagała nr uprawnień 20728

**GEO-PROJEKT**  
**POMIARY GEODEZYJNE I KARTOGRAFIA**  
 Piotr Domagała  
 ul. Wrocławska 3/3, 63-600 Kępno  
 tel. biuro 62 282 05 8, kom 508 266 180  
 NIP 619153589, REGON 250225809

**GEODETA UPRAWNIONY**  
 Sw.ąc. Gróbeneg Geodety Kraju Nr 20726  
 Piotr Domagała  
 63-600 Kępno, ul. Wrocławska 3/3  
 tel. 508-266-180

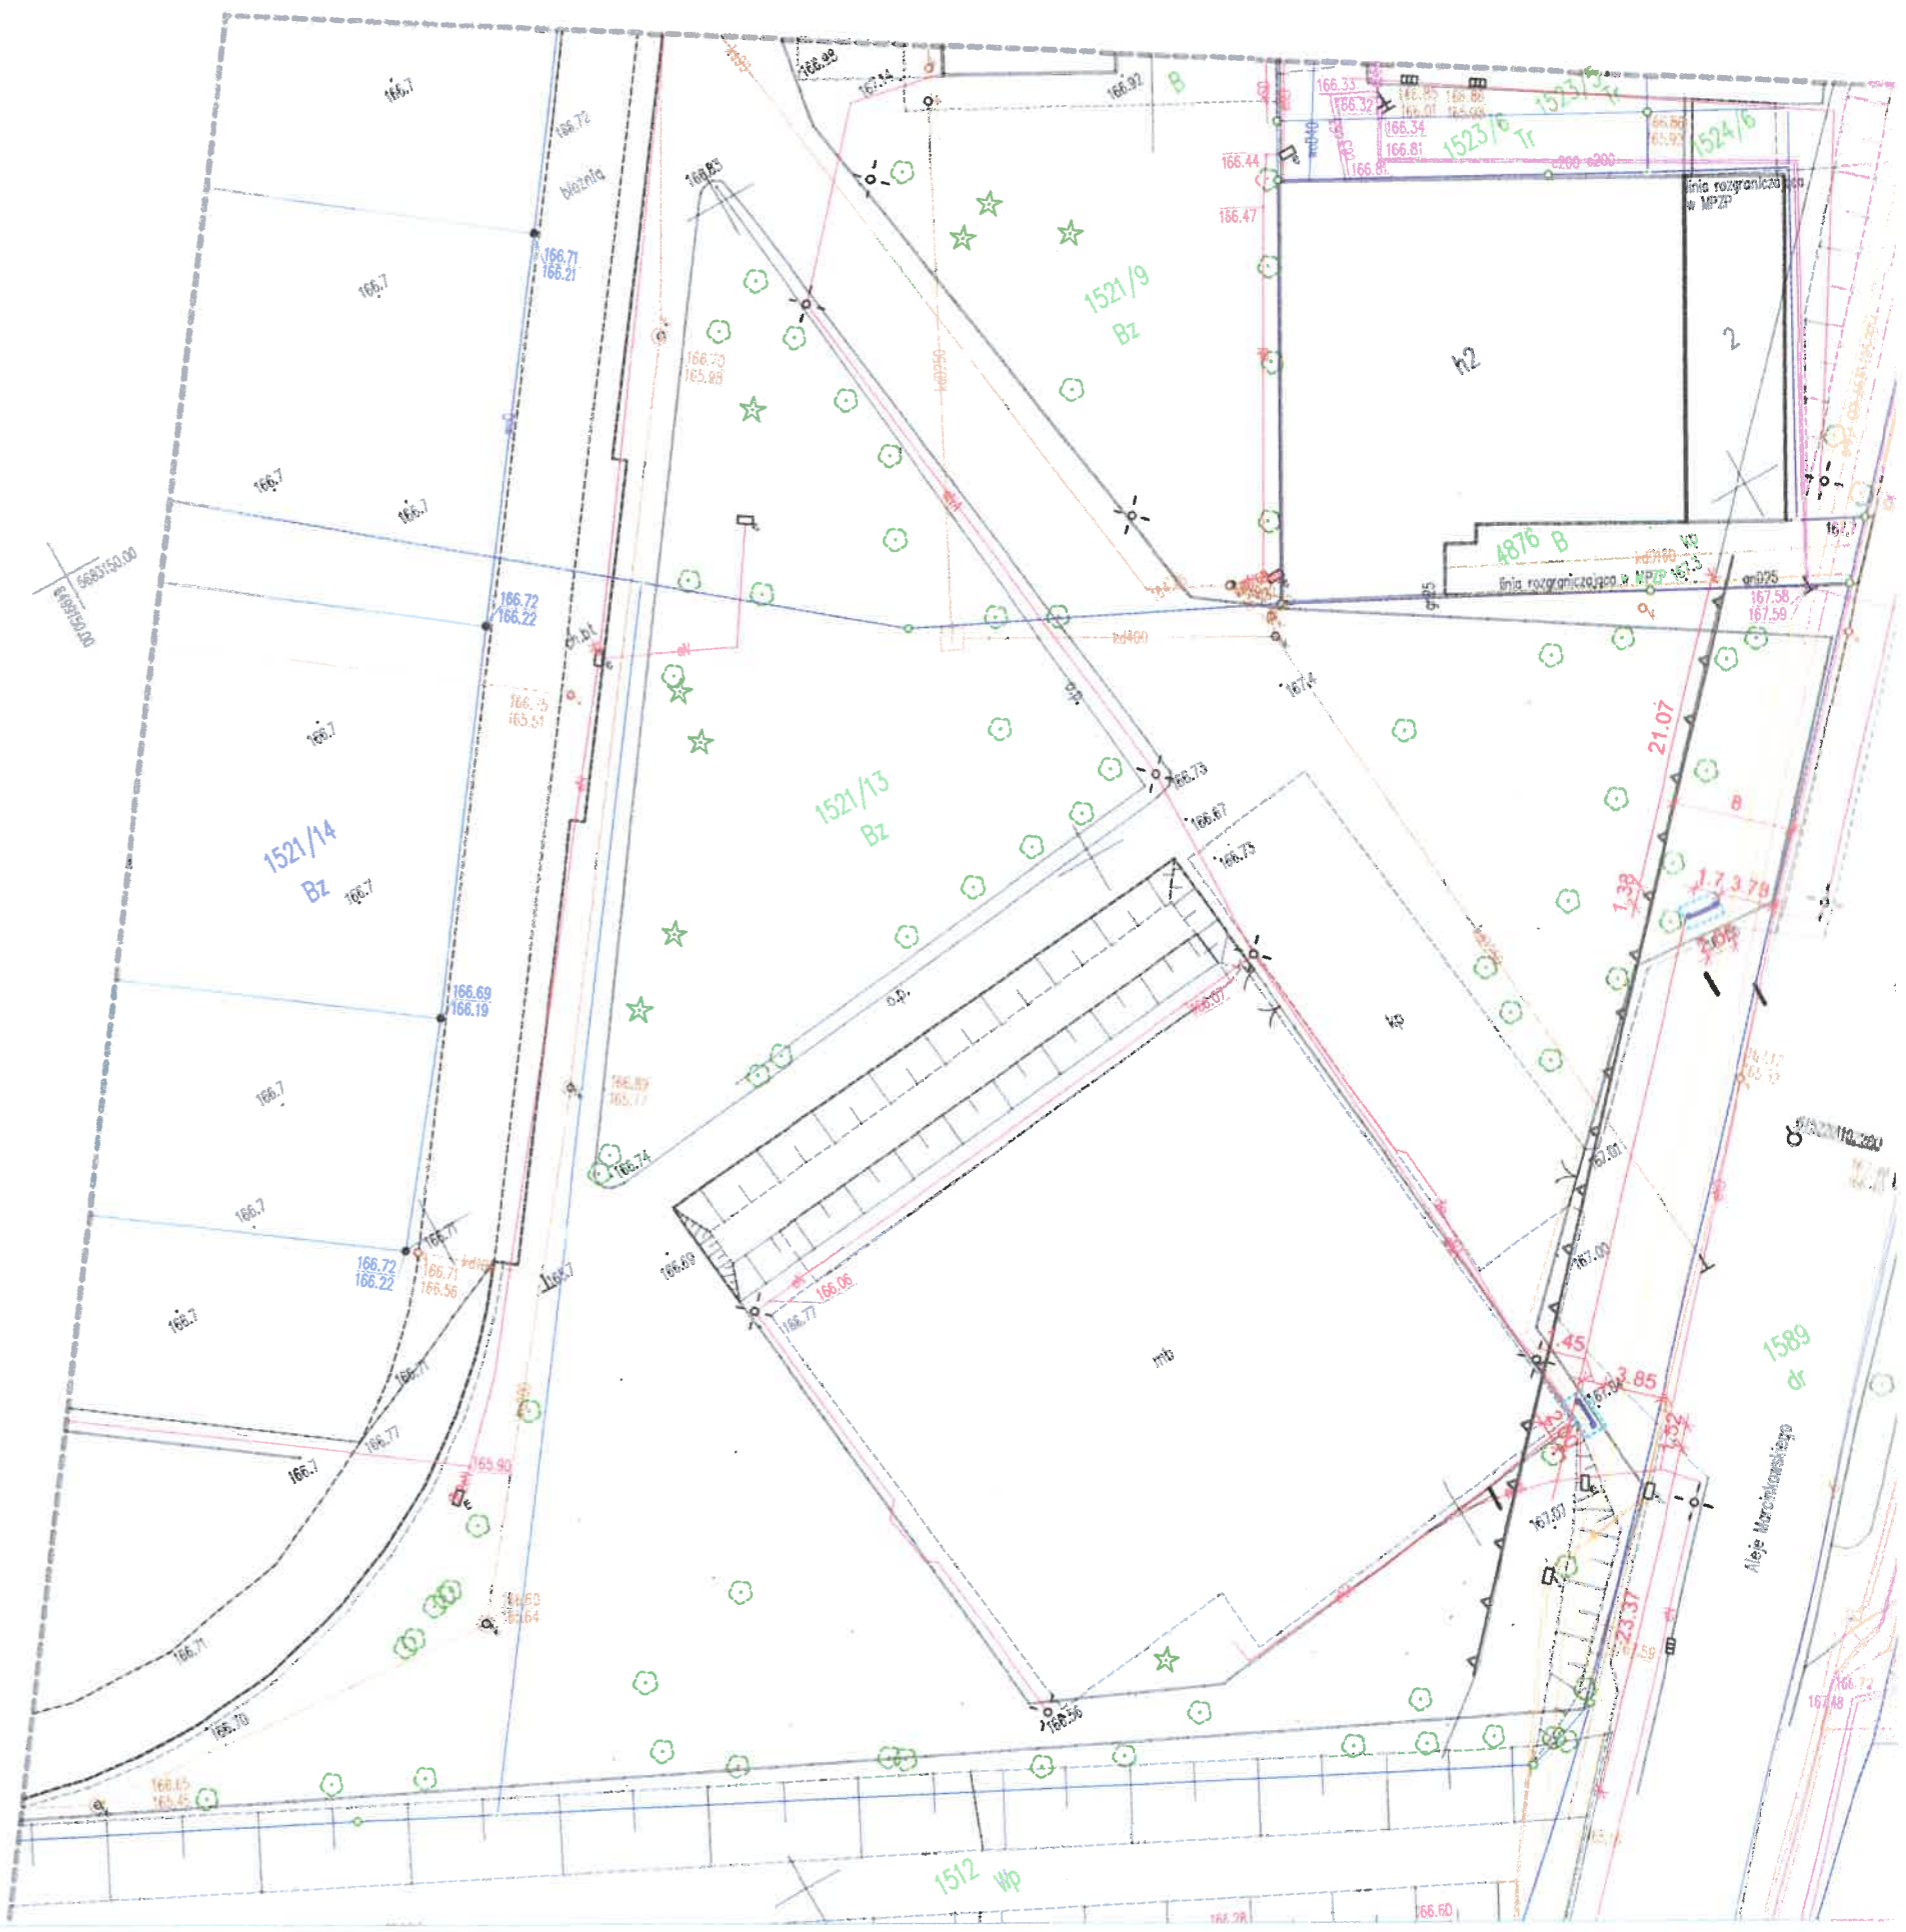

# Projekt zagospodarowania terenu

skala 1:500


Nazwa

inwestycji: Budowa dwóch nieoświetlonych i niepodświetlanych tablic reklamowych na terenie zabudowanym

Lokalizacja: KĘPNO, dz. 1521/13, obręb ewid. Miasto Kępno (0001), jedn. ewid. Kępno [300803\_4], gm. Kępno, powiat kępiński, woj. wielkopolskie

Inwestor: Projekt Kępno Sp. z o.o., ul. Sportowa 9, 63-600 Kępno

**STAROSTWO POWIATOWE  
w KĘPNIE**  
ul. Kościuszki 5, 63-600 Kępno  
tel. 62 782 89 00  
fax 62 782 89 01

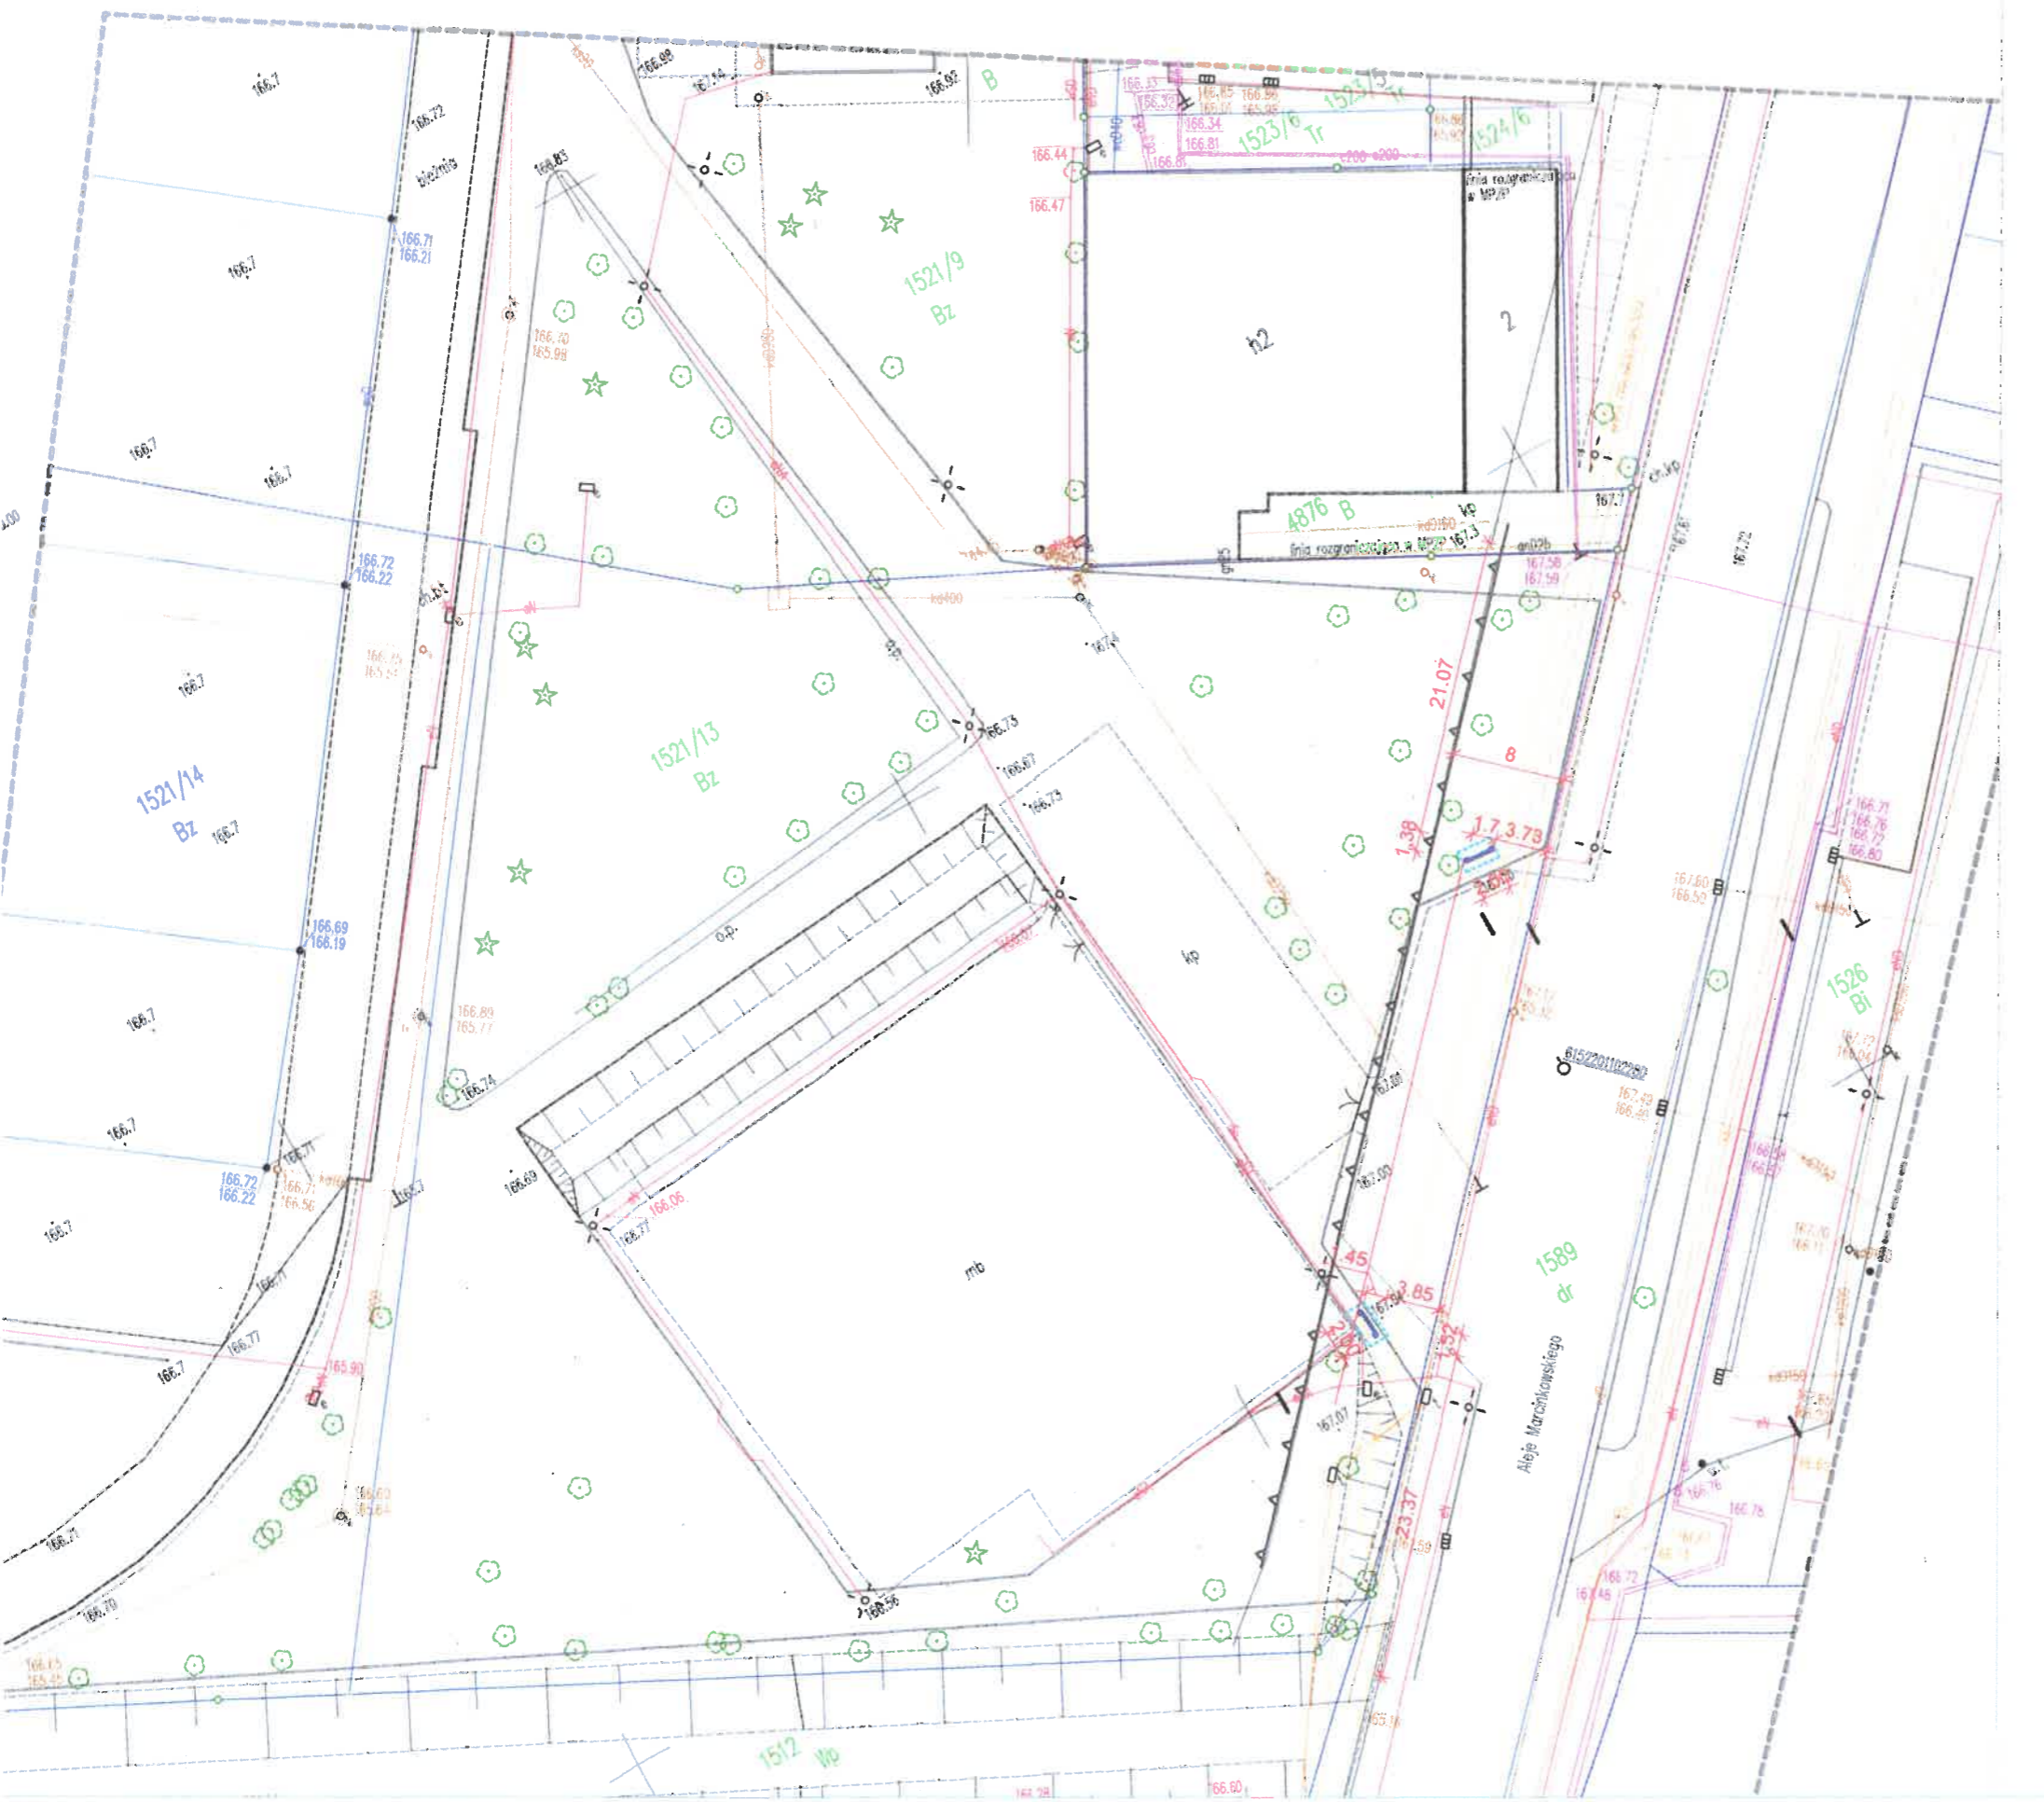

## BILANS CZĘŚCI DZIAŁKI NR 1521/13 - OBJĘTEJ OPRACOWANIEM

Istniejąca powierzchnia zabudowy	0,00 m <sup>2</sup>
Projektowana powierzchnia zabudowy	0,00 m <sup>2</sup>
Catkowiła powierzchnia zabudowy	0,00 m <sup>2</sup>
Istniejąca powierzchnia utwardzeń	0,00 m <sup>2</sup>
Projektowana powierzchnia utwardzeń	0,00 m <sup>2</sup>
Catkowiła powierzchnia utwardzeń	0,00 m <sup>2</sup> - bez zmian
Powierzchnia terenu biologicznie czynnego	8,21 m <sup>2</sup> - bez zmian
Powierzchnia działki - objętej opracowaniem	8,21 m <sup>2</sup>
Wskaźnik powierzchni zabudowy wynosi:	0,00%
Wskaźnik terenu biol. czynnego wynosi:	100,00%-30% - bez zmian

## LEGENDA - DO NINEJSZEGO OPRACOWANIA

- granice opracowania
- nieprzekraczalna linia zabudowy zgodnie z rysunkiem planu od linii rozgraniczającej drogi lokalnej - 8m
- projektowana nieoświetlona i niepodświetlana tablica reklamowa z treścią promującą gminę Kępno - 2 szt.
- istniejące utwardzenie - bez zmian
- teren biologicznie czynny - bez zmian

BIURO PROJEKTOWE I NADZÓR BUDOWLANY		Data:
Rychnowy 1b, 77-300 Człuchów		08.11.
tel. biuro: 533 339 234, (59) 7268037		2022 r.
e-mail: biuro@marcinbartos.pl; marcinbartos4@wp.pl; www.marcinbartos.pl		
ARCHITEKTURA	Skala:	Hys. nr:
	1:500	1
Temat:	Zagospodarowanie terenu działek nr 1521/13	
Nazwa inwestycji:	Projekt budowy dwóch nieoświetlonych i niepodświetlanych tablic reklamowych na terenie zabudowanym	
Adres:	KĘPNO, dz. 1521/13 obręb ewid. Miasto Kępno (0001), jedn. ewid. Kępno [300803_4], gm. Kępno, powiat kępiński, woj. wielkopolskie	
Wykonat:	Branża:	Imię i nazwisko, uprawnienia budowlane:
		mgr inż. arch. Tomasz Wolanin
Projektant:	Architektura:	Upr.: 64/07/DOIA
		do projektowania bez ograniczeń w spec. architektonicznej