


PROJEKT BUDOWLANY

Dokumentacja projektowa uproszczona

INWESTOR	Gmina Stawiszyn ul. Szosa Pleszewska 3, 62-820 Stawiszyn
TEMAT	Przebudowa ulicy Kaliskiej w Stawiszynie
OBIEKT	Ulica Kaliska w Stawiszynie
ADRES OBIEKTU	Dz. 521/1, 521/2, obręb Stawiszyn w jednostce ewid. Gmina Stawiszyn
PROJEKTOWAŁ	Wiktor Piętka, ADRES: Rajsco 2, 62-860 Opatówek
RODZAJ OPRACOWANIA	Projekt budowlany
KATEGORIA OBIEKTU	XXV
BRANŻA	Drogowa
DATA OPRACOWANIA	2021

Projektował:	WYKONAŁ:  Wiktor Piętka UPRAWNIENIA BUDOWLANE <small>§ 3 ust. 2 pkt 3 WZOP Rozząd Nr 200</small>
Opracował:	KADROG Przemysław Kaczorowski ul. J. Kochanowskiego 1, 62-740 Tuliszków tel. +48 519 500 360 biuro.kadrog@gmail.com
Egzemplarz nr: 668-185-01-50 REGON: 381331836	

Zawartość projektu:

1.Część opisowa

- Opis techniczny

2.Część rysunkowa

- Plan orientacyjny

- Plan sytuacyjny

PROJEKT BUDOWLANY

1.CZĘŚĆ OPISOWA

OPIS TECHNICZNY

do projektu zagospodarowania terenu dla tematu:

Przebudowa ulicy Kaliskiej w Stawiszynie

1. Podstawa opracowania:

- zlecenie Inwestora –Gmina Stawiszyn
- uzgodnienia (dane wyjściowe) z przedstawicielami Inwestora
- Ustawa z dn. 7 lipca 1994r. Prawo budowlane (Dz.U. z 2013r. poz. 1409 z późniejszymi zmianami)
- mapy sytuacyjno - wysokościowe w skali 1:1000
- Katalog typowych konstrukcji nawierzchni podatnych i półsztywnych GDDKiA Warszawa 2014 r.
- pomiary sytuacyjno - wysokościowe uzupełniające, wizja lokalna w terenie
- Rozporządzenie Ministra Infrastruktury z dnia 3 lipca 2003 roku w sprawie szczegółowego zakresu i formy projektu budowlanego (Dz. U. Nr 120, poz. 1133)
- Ustawa z dnia 2 marca 1999 roku w sprawie warunków technicznych, jakim powinny odpowiadać drogi publiczne i ich usytuowanie (Dz. U. Nr 43, poz. 430) łącznie z późniejszymi zmianami
- obowiązujące Polskie Normy

2. Przedmiot i zakres

Przedmiotowe zamierzenie budowlane zlokalizowane jest na terenie gminy Stawiszyn, ulica Kaliska, w m. Stawiszyn dz. nr 521/1, 521/2, województwo Wielkopolskie.

3. Stan istniejący.

Obecnie droga posiada nawierzchnie asfaltową z wieloma nierównościami i ubytkami które zagrażają bezpieczeństwu ruchu drogowego. Droga posiada również chodniki, które są w złym stanie technicznym i wymagają przebudowy. W liniach rozgraniczających szerokość pasa drogowego wynosi od 10,0 do 18,0m.

4. Stan projektowy

W ramach przebudowy ulic zaprojektowano nową nawierzchnie asfaltową. Projektuje się wykonanie nowej nawierzchni chodników i ciągu pieszo-rowerowego z kostki granitowo-promieniowanej 15x30cm.

Opracował

Wiktor Piętka

WYKONAŁ:

Wiktor Piętka


UPRAWNIENIA BUDOWLANE

53 ust. 2 pkt 3 WZDP Poznań

K.: **Michał Kaczorowski**
ul. J. K. **3 519 530 360**
b. **rog@gmail.com**
NIP: 666-00-50 REGON: 381331836

PROJEKT BUDOWLANY

2.CZĘŚĆ RYSUNKOWA

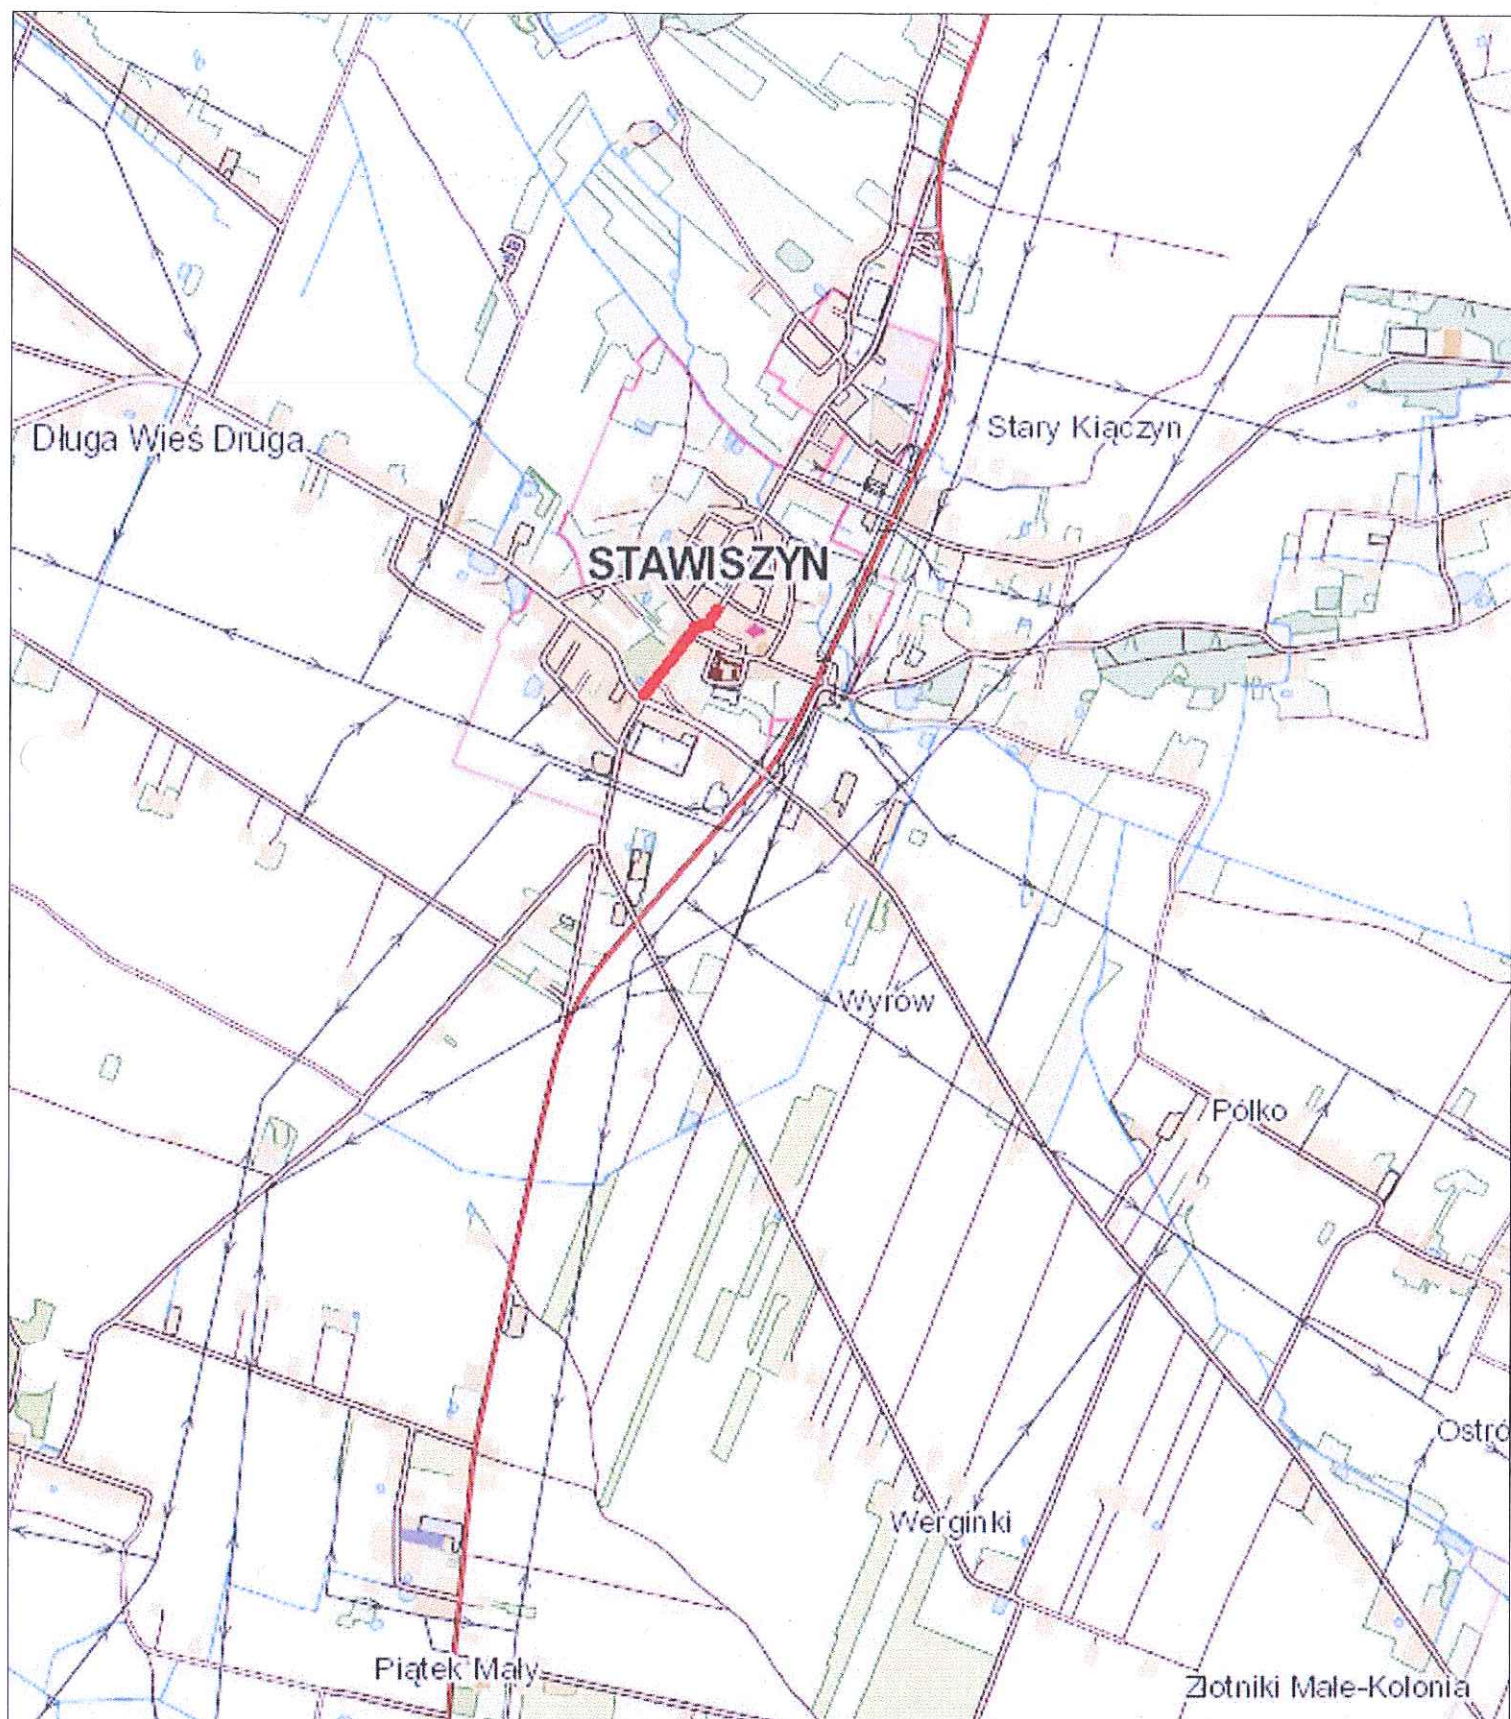

Obiekt:


Przebudowa ulicy Kaliskiej w Stawiszynie

Rysunek:

Plan orientacyjny

NR 1

	IMIE, I NAZWISKO	NR UPRAW.	DATA	PODPIS
Projektował	Wiktor Piętka	230/66	2021	
Opracował	mgr inż. Przemysław Kaczorowski	WKP/0365/ OWOD/17 spec. drogowa	2021	
BRANŻA Drogowa	STADIUM bud./wyk.	ROK OPRACOWANIA 2021	NR UMOWY	SKALA 1:25000

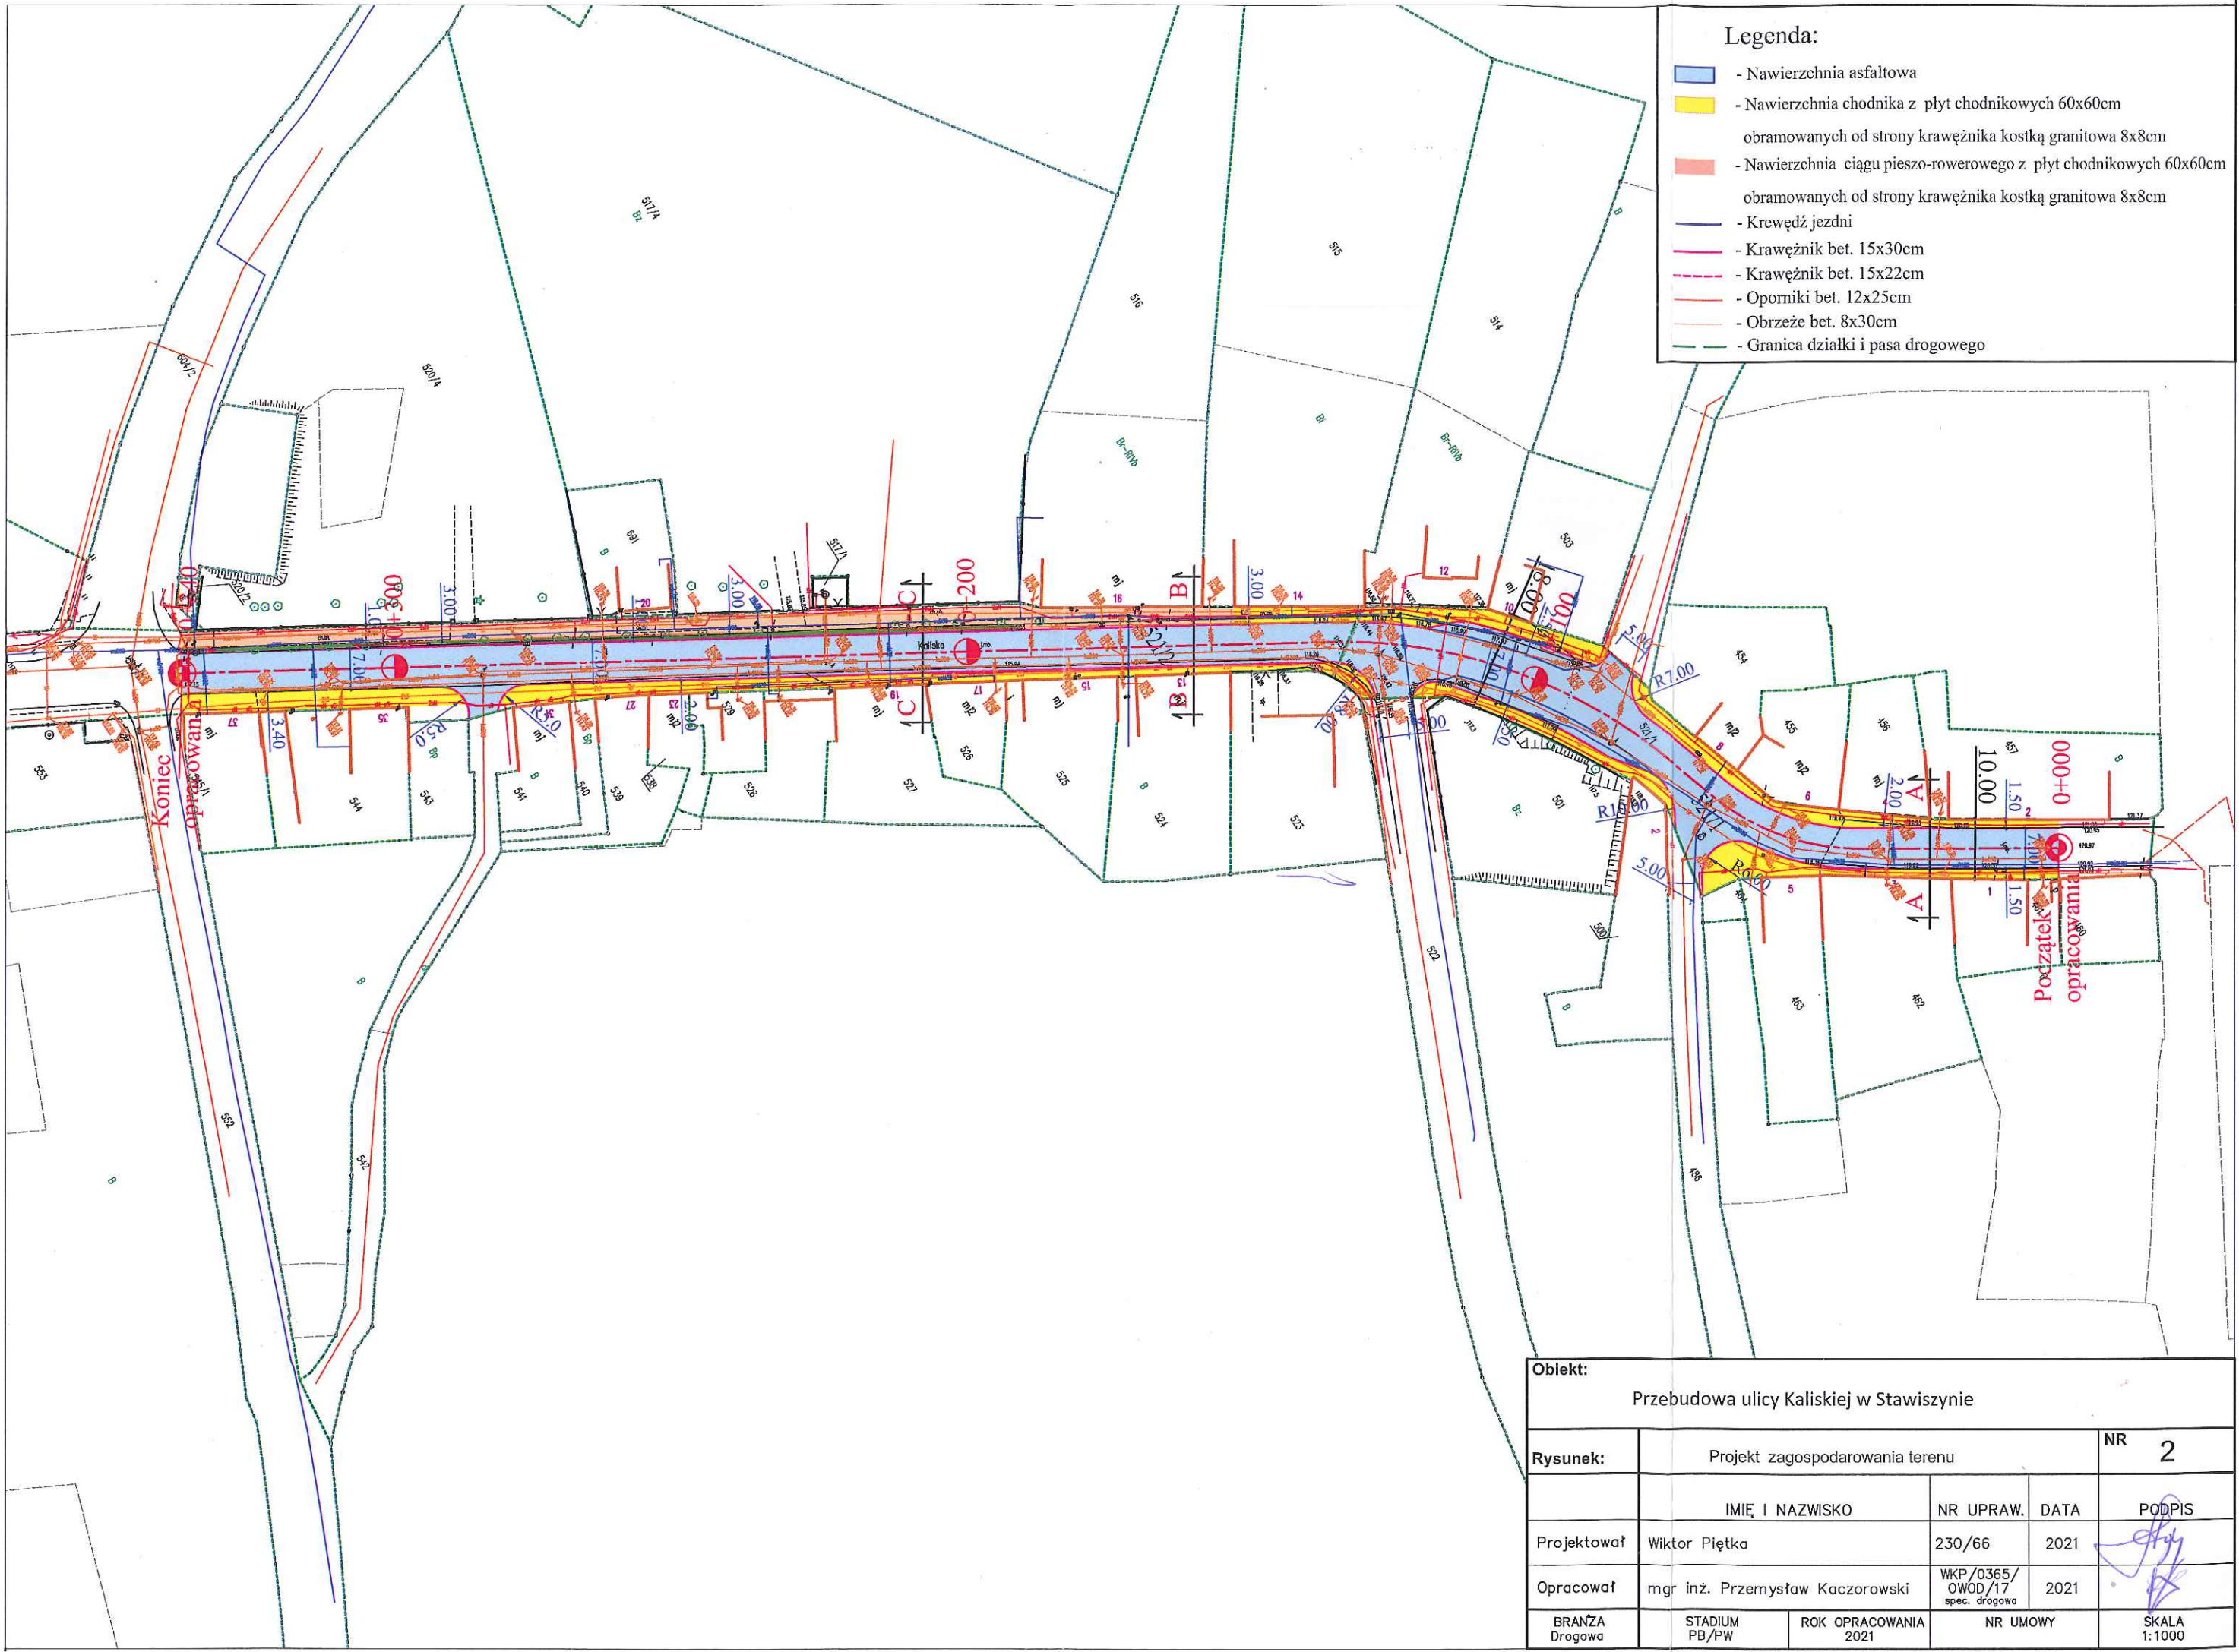

Legenda:

- Nawierzchnia asfaltowa
- Nawierzchnia chodnika z płyt chodnikowych 60x60cm
obramowanych od strony krawężnika kostką granitową 8x8cm
- Nawierzchnia ciągu pieszo-rowerowego z płyt chodnikowych 60x60cm
obramowanych od strony krawężnika kostką granitową 8x8cm
- Krawężnik jezdn
- Krawężnik bet. 15x30cm
- Krawężnik bet. 15x22cm
- Oporniki bet. 12x25cm
- Obrzeże bet. 8x30cm
- Granica działki i pasa drogowego


Obiekt:				
Przebudowa ulicy Kaliskiej w Stawiszynie				
Rysunek:	Projekt zagospodarowania terenu			NR 2
	IMIĘ I NAZWISKO	NR UPRAW.	DATA	PODPIS
Projektował	Wiktor Piętka	230/66	2021	
Opracował	mgr inż. Przemysław Kaczorowski	WKP/0365/ OWOD/17 spec. drogowa	2021	
BRANŻA Drogowa	STADIUM PB/PW	ROK OPRACOWANIA 2021	NR UMOWY	SKALA 1:1000

SZCZEGÓŁ WYKONANIA CIĄGU
PIESZO-ROWEROWEGO
OBRZEŻE BETONOWE 8x30cm

PŁYTA CHODNIKOWA 40x60cm
KOL. SZARY JASNY

PŁYTA CHODNIKOWA 60x60cm
KOL. SZARY JASNY

8
284
816
100
15

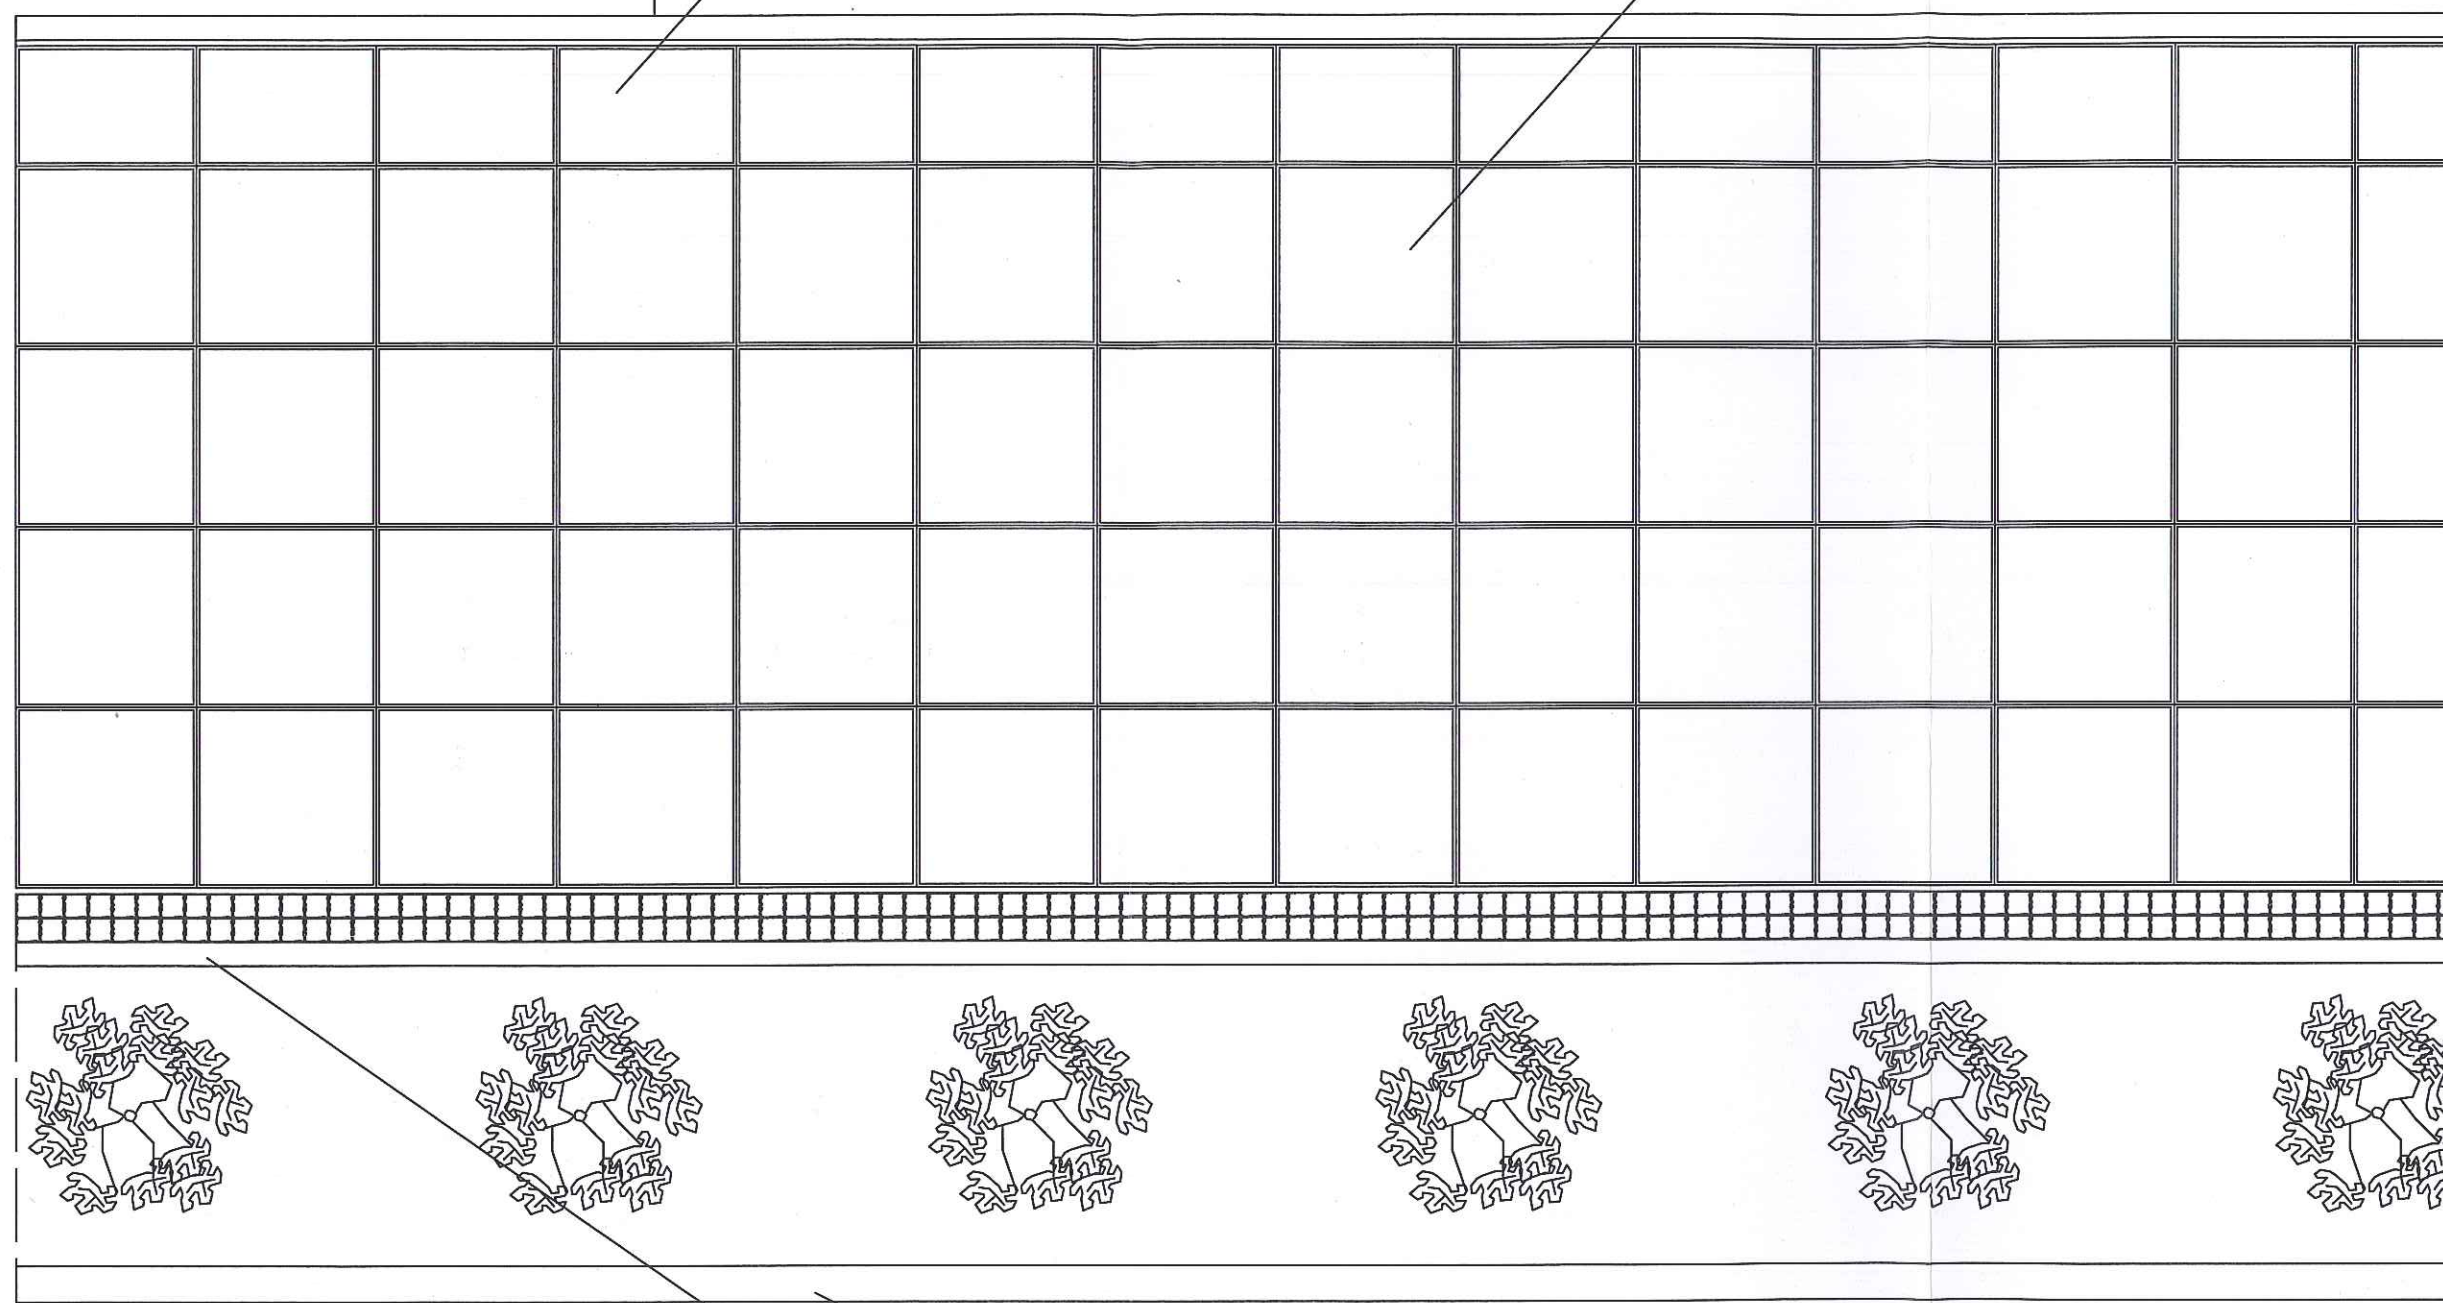

KOSTKA GRANITOWA 8x8cm

KRAWĘŻNIK BETONOWY 15x30cm

OBRZEŻE BETONOWE 8x30cm

OPRACOWAŁ:
Wiktor Piętka
Rajsko 2
62-860 Opatówek

KADROG Przemysław Kaczorowski
ul. J. Kochanowskiego 1, 62-740 Tuliszków
tel. +48 519 500 360
biuro.kadrog@gmail.com
NIP: 668-185-01-50 REGON: 387


WYKONAŁ:
Wiktor Piętka
UPRAWNIENIA BUDOWLANE
§ 3 ust. 2 pkt. 3 WZDP

SZCZEGÓŁ WYKONANIA CHODNIKA
W CIĄGU REGULARNYM

OBRZEŻE BETONOWE 8x30cm

PŁYTA CHODNIKOWA 60x60cm
KOL. SZARY JASNY

16 SZEROKOŚĆ ZMIENNA 8

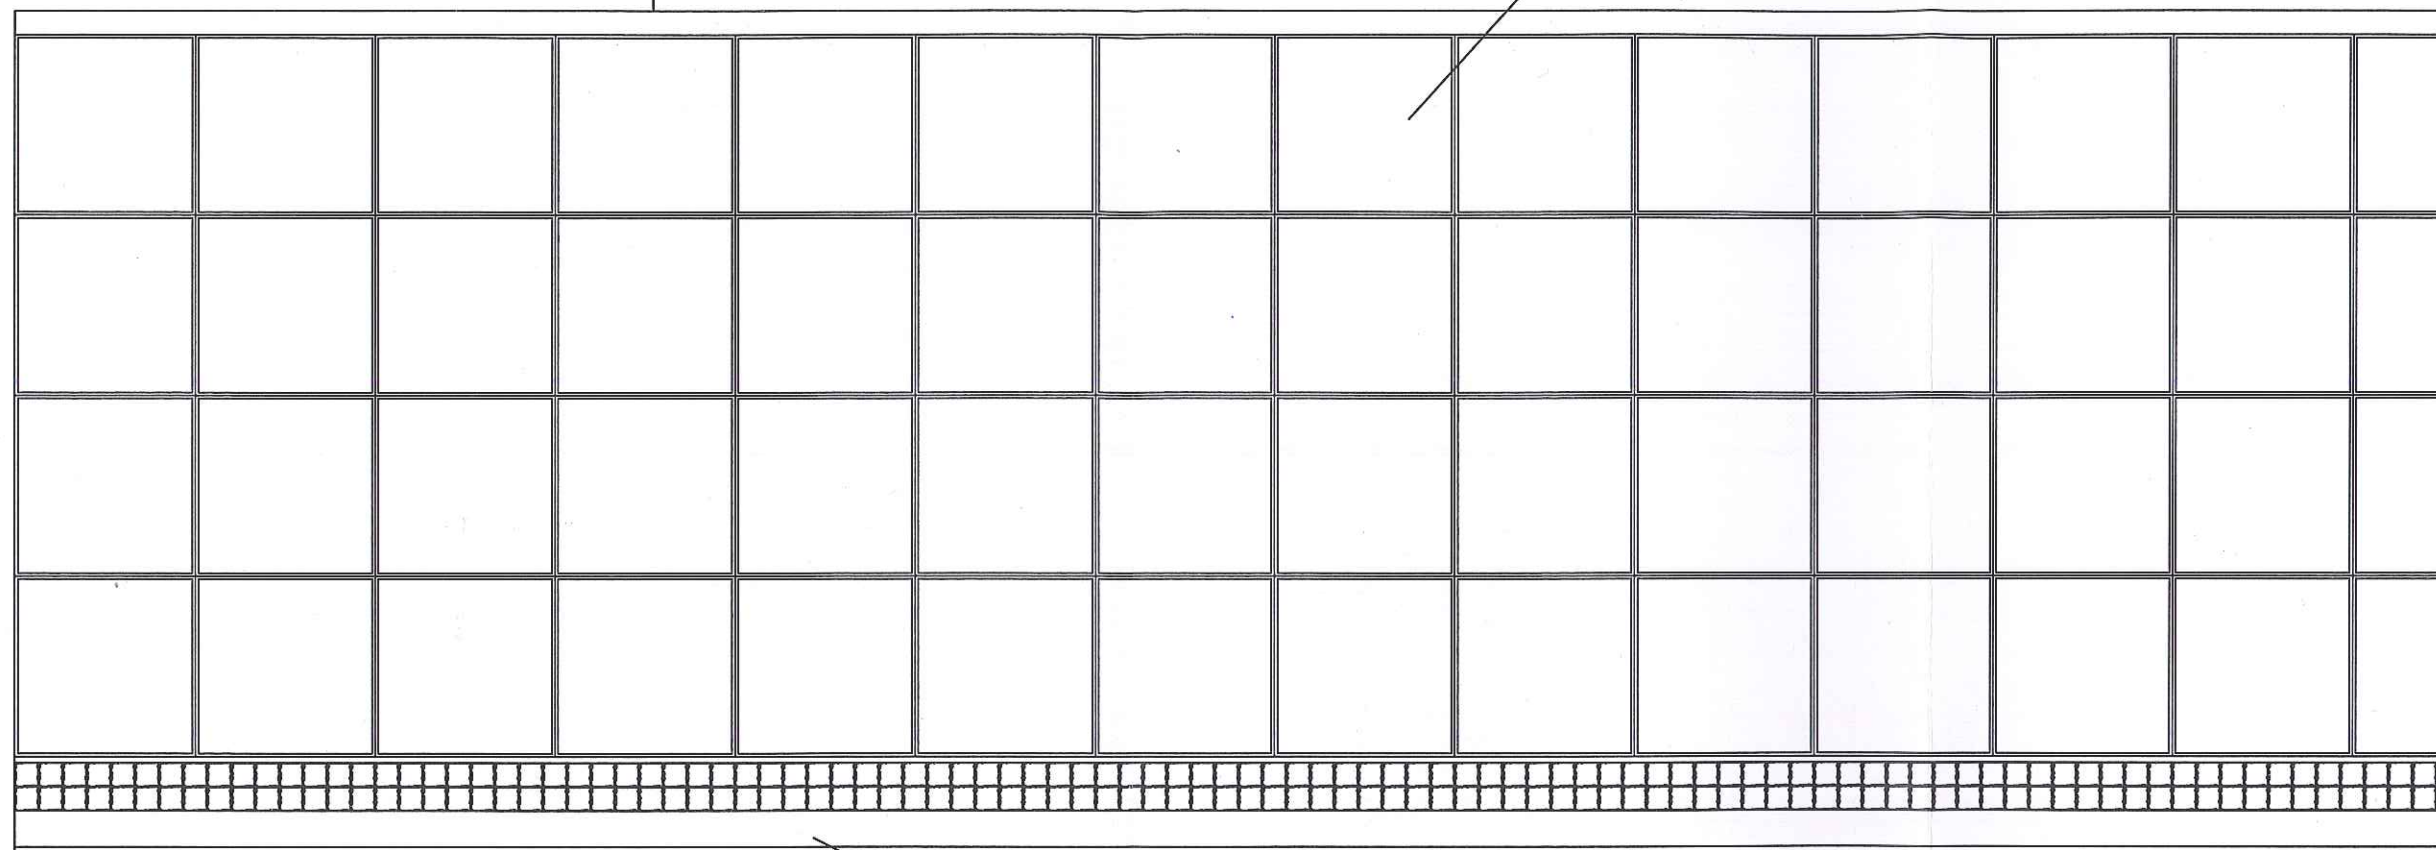

KOSTKA GRANITOWA 8x8cm

KRAWĘŻNIK BETONOWY 15x30cm

OPRACOWAŁ:
Wiktor Piętka
Rajsko 2
62-860 Opatówek

KADROG Przemysław Kaczorowski
ul. J. Kochanowskiego 1, 62-740 Tuliszków
tel. +48 519 500 360
biuro.kadrog@gmail.com
NIP: 668-185-01-50 REGON: 381200000

WYKONAŁ:
Wiktor Piętka
UPRAWNIENIA BUDOWL.
§ 3 ust. 2 pkt. 3 WZDP Poznań Nr 2


SZCZEGÓŁ WYKONANIA CHODNIKA
W CIĄGU NIEREGULARNYM

OBRZEŻE BETONOWE 8x30cm

NIEREGULARNOŚCI WYPEŁNIONE
KAMIENIEM POLNYM

PŁYTA CHODNIKOWA 60x60cm
KOL. SZARY JASNY

16 SZEROKOŚĆ ZMIENNA 8

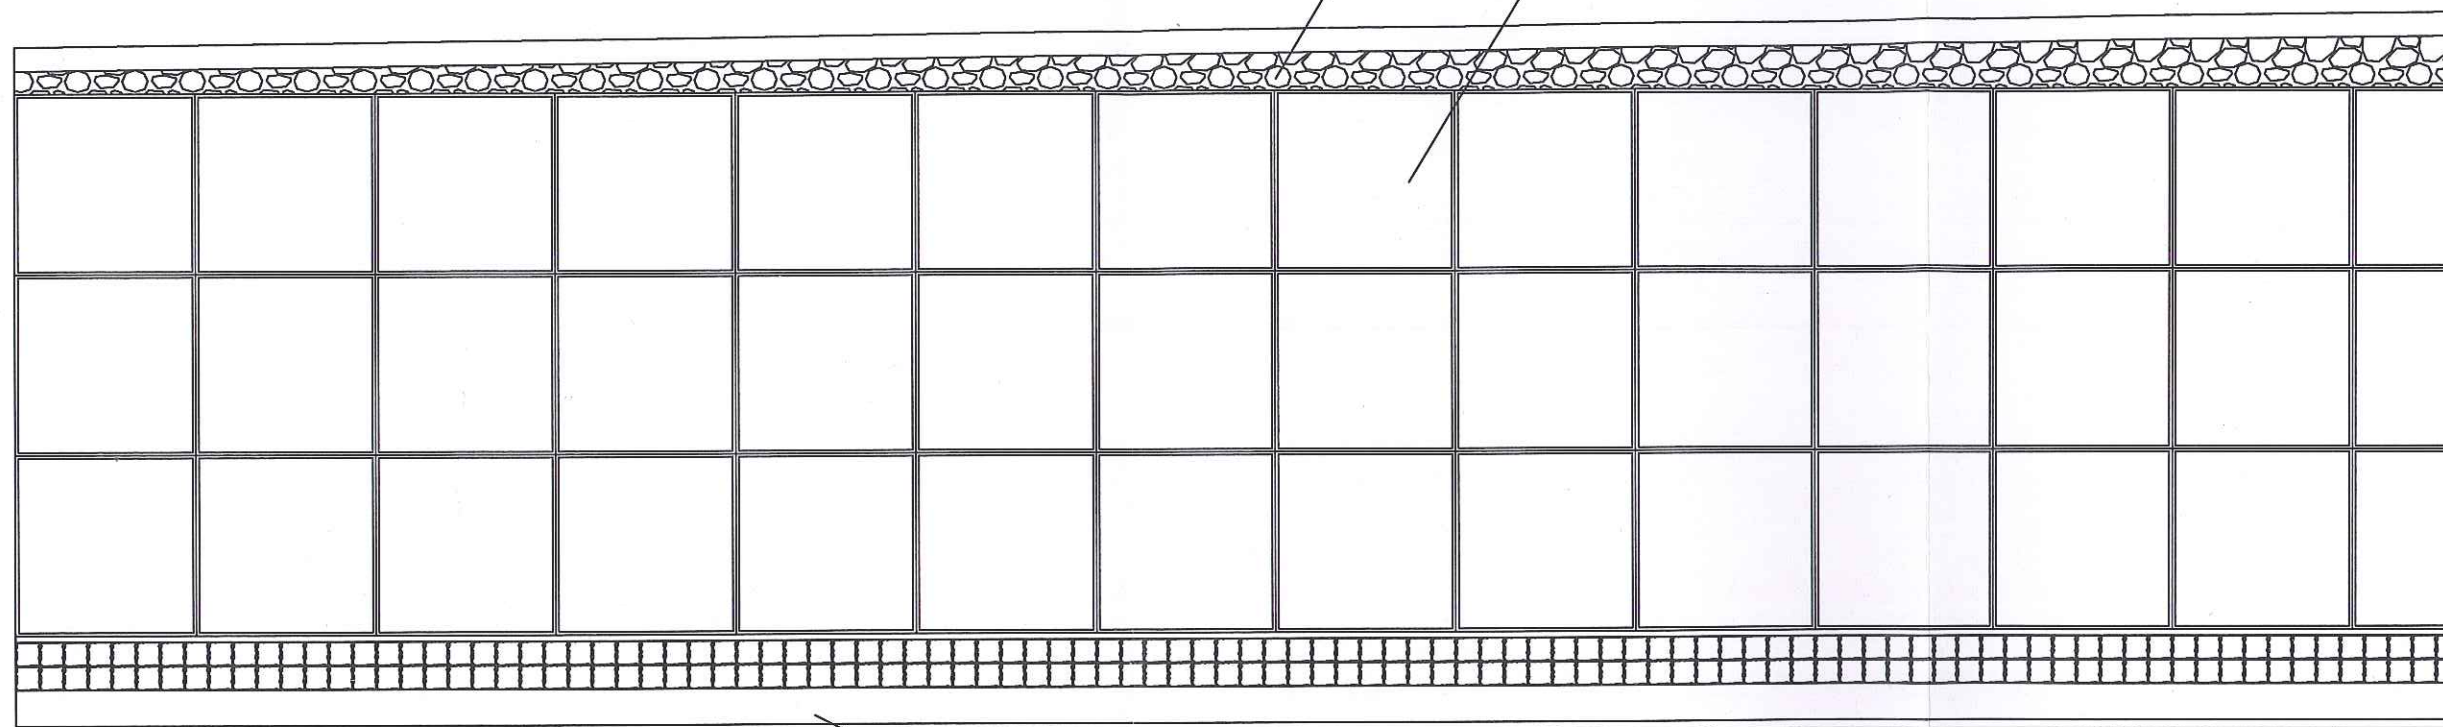

KOSTKA GRANITOWA 8x8cm

KRAWĘŻNIK BETONOWY 15x30cm

OPRACOWAŁ:
Wiktor Piętka
Rajsko 2
62-860 Opatówek

KADROG Przemysław Kaczorowski
ul. J. Kochanowskiego 1, 62-740 Tuliszków
tel. +48 519 500 360
biuro.kadrog@gmail.com
NIP: 668-185-01-50 REGON: 38135

WYKONAŁ
Wiktor Piętka
UPRAWNIENIA BUD.
§ 3 ust. 2 pkt 2