

Lokal mieszkalny 1

Pokój 1	17,70m ²
Kuchnia	9,87 m ²
RAZEM:	27,57m ²

WC do lok. nr 1 - pow. 1,11 m²

Lokal mieszkalny 2

Pokój 1	12,99m ²
Pokój 2	14,60m ²
Kuchnia	7,77 m ²
Łaz/WC	1,35 m ²
RAZEM:	36,71m ²

Lokal mieszkalny nr 3 - pow. 36,34 m²

Lokal mieszkalny 4

Pokój 1	18,40m ²
Kuchnia	10,20m ²
RAZEM:	28,60m ²

WC do lok. nr 4 - pow. 1,03 m²

MGR INŻ. ARCH. MARCIN LIGARSKI
UPRAWNIENIA BUDOWLANE
DO PROJEKTOWANIA BEZ OGRANICZEŃ
W SPECJALNOŚCI ARCHITEKTONICZNEJ
NR 27/05/SLOKK/II

wysokość kondygnacji h= 325cm

LEGENDA :

ZGG	Przyłącze gazu
WG	Wodomierz główny
LE	Łącznik elektryczny
⊕G	Plon gazu
+W	Plon wody
⊕K	Plon kanalizacji
++ c.o.	Plon c.o.

PROJEKTANT



ART DOM
Rafał Tokarek



44-122 Gliwice, ul. ZWM 11/0, tel./fax (032) 232-82-13, e-mail: art_dom@wp.pl

INWESTOR

ADMINISTRACJA DOMÓW MIESZKALNYCH NR 4
UL. DRZYMAŁY 10, 66-400 GORZÓW WLKP.

NAZWA PROJEKTU

INWENTARYZACJA BUDOWLANA

TYTUŁ

RZUT PARTERU

SKALA

1:100

PROJEKTOWAŁ:
mgr inż. arch.
Ligarski Marcin

OBIEKT


UL. WARSZAWSKA 38 GORZÓW WLKP.

NR RYSUNKU

ADRT-11-A-05-02

DATA

2007-06

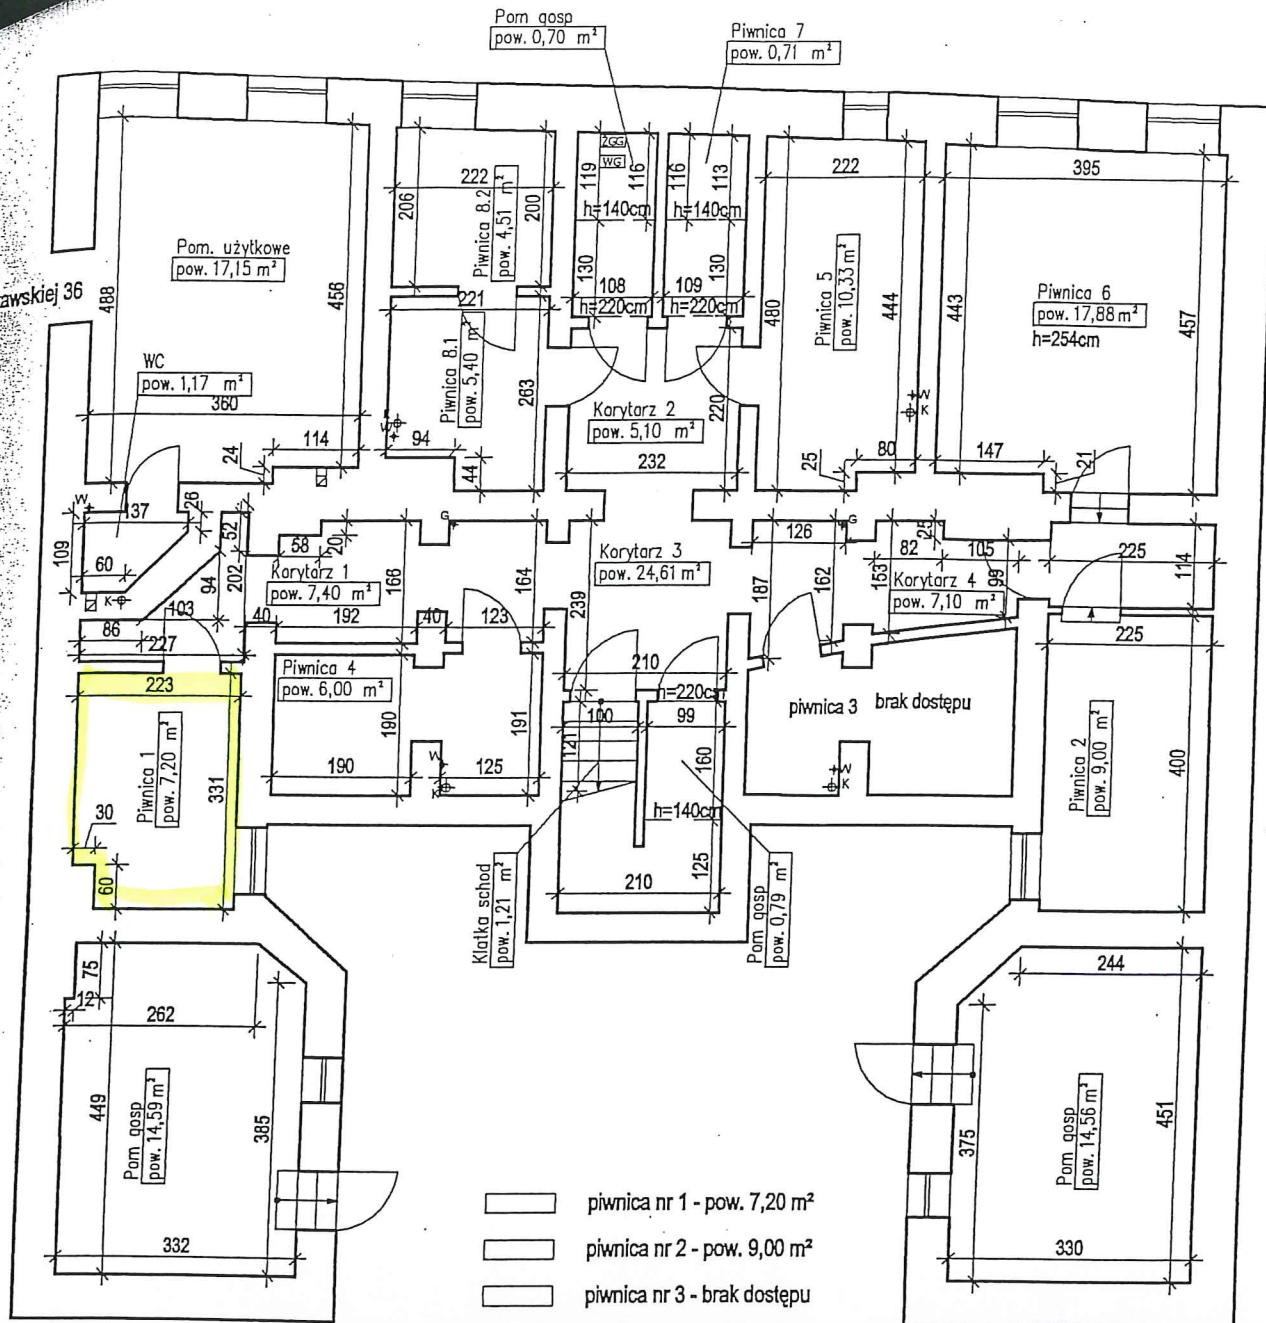

Lokal użytkowy U3

ul. Warszawska 36	
Sala usług. 1	22,79 m ²
ul. Warszawska 38	
Sala usług. 2	17,15 m ²
WC	1,17 m ²
RAZEM:	41,11 m²

- ☐ piwnica nr 1 - pow. 7,20 m²
- ☐ piwnica nr 2 - pow. 9,00 m²
- ☐ piwnica nr 3 - brak dostępu
- ☐ piwnica nr 4 - pow. 6,00 m²
- ☐ piwnica nr 5 - pow. 10,33 m²
- ☐ piwnica nr 6 - pow. 17,88 m²
- ☐ piwnica nr 7 - pow. 0,71 m²
- ☐ piwnica nr 8.1 - pow. 4,51 m²
- ☐ piwnica nr 8.2 - pow. 5,40 m²

wysokość kondygnacji h= 235cm

LEGENDA :

	Przyłącze gazu
	Wodomierz główny
	Licznik elektryczny
	Pion gazu
	Pion wody
	Pion kanalizacji
	Pion c.o.

PROJEKTANT



ART DOM
Rafał Tokarek



44-122 Gliwice, ul. ZWM 11/9, tel./fax (032) 232-82-13, e-mail: art_dom@wp.pl

INWESTOR

ADMINISTRACJA DOMÓW MIESZKALNYCH NR 4
UL. DRZYMAŁY 10, 65-400 GORZÓW WLKP.

NAZWA PROJEKTU

INWENTARYZACJA BUDOWLANA

TYTUŁ

RZUT PIWNIC

SKALA

1:100

PROJEKTOWAŁ:
mgr inż. arch.
Ligarski Marcin

~~MGR INŻ. ARCH. MARCIN LIGARSKI~~

UPRAWNIENIA BUDOWLANE
DO PROJEKTOWANIA BEZ OGRANICZEŃ

OBIEKT

UL. WARSZAWSKA 38 GORZÓW WLKP.

W SPECJALNOŚCI ARCHITEKTONICZNEJ
NR 27/95/SI OKK/II

NR RYSUNKU

ADRT-11-A-02-02

DATA

2007-06