


PROJEKT ZAG

LEGENDA:

Nr urządzenia:	Nazwa urządzenia:
①	Urządzenie siłowni plenerowej - TWISTER OBROTOWY + WAHADŁO
②	Urządzenie siłowni plenerowej - WYCIĄG GÓRNY + WYCIĄG SIEDZĄC
③	Urządzenie siłowni plenerowej - ORE
④	Urządzenie siłowni plenerowej - WIC
⑤	Urządzenie siłowni plenerowej - KOŁO + KIEROWNICE
⑥	Urządzenie siłowni plenerowej - STE
⑦	Urządzenie siłowni plenerowej - PRA
⑧	Urządzenie siłowni plenerowej - TRÓ
⑨	Urządzenie siłowni plenerowej - ŁAW
⑩	Urządzenie siłowni plenerowej - DRA
⑪	Urządzenie siłowni plenerowej - PROSTOWNIK NÓG
⑫	Urządzenie siłowni plenerowej - MO
⑬	SKATEPARK MODUŁOWY
⑭	BALANCE PARK NR I
⑮	BALANCE PARK NR II
⑯	PUMPTRACK BETONOWY
⑰	PLAC ZABAW
⑱	ROLOWISKO - TOR DLA ROLKARZY

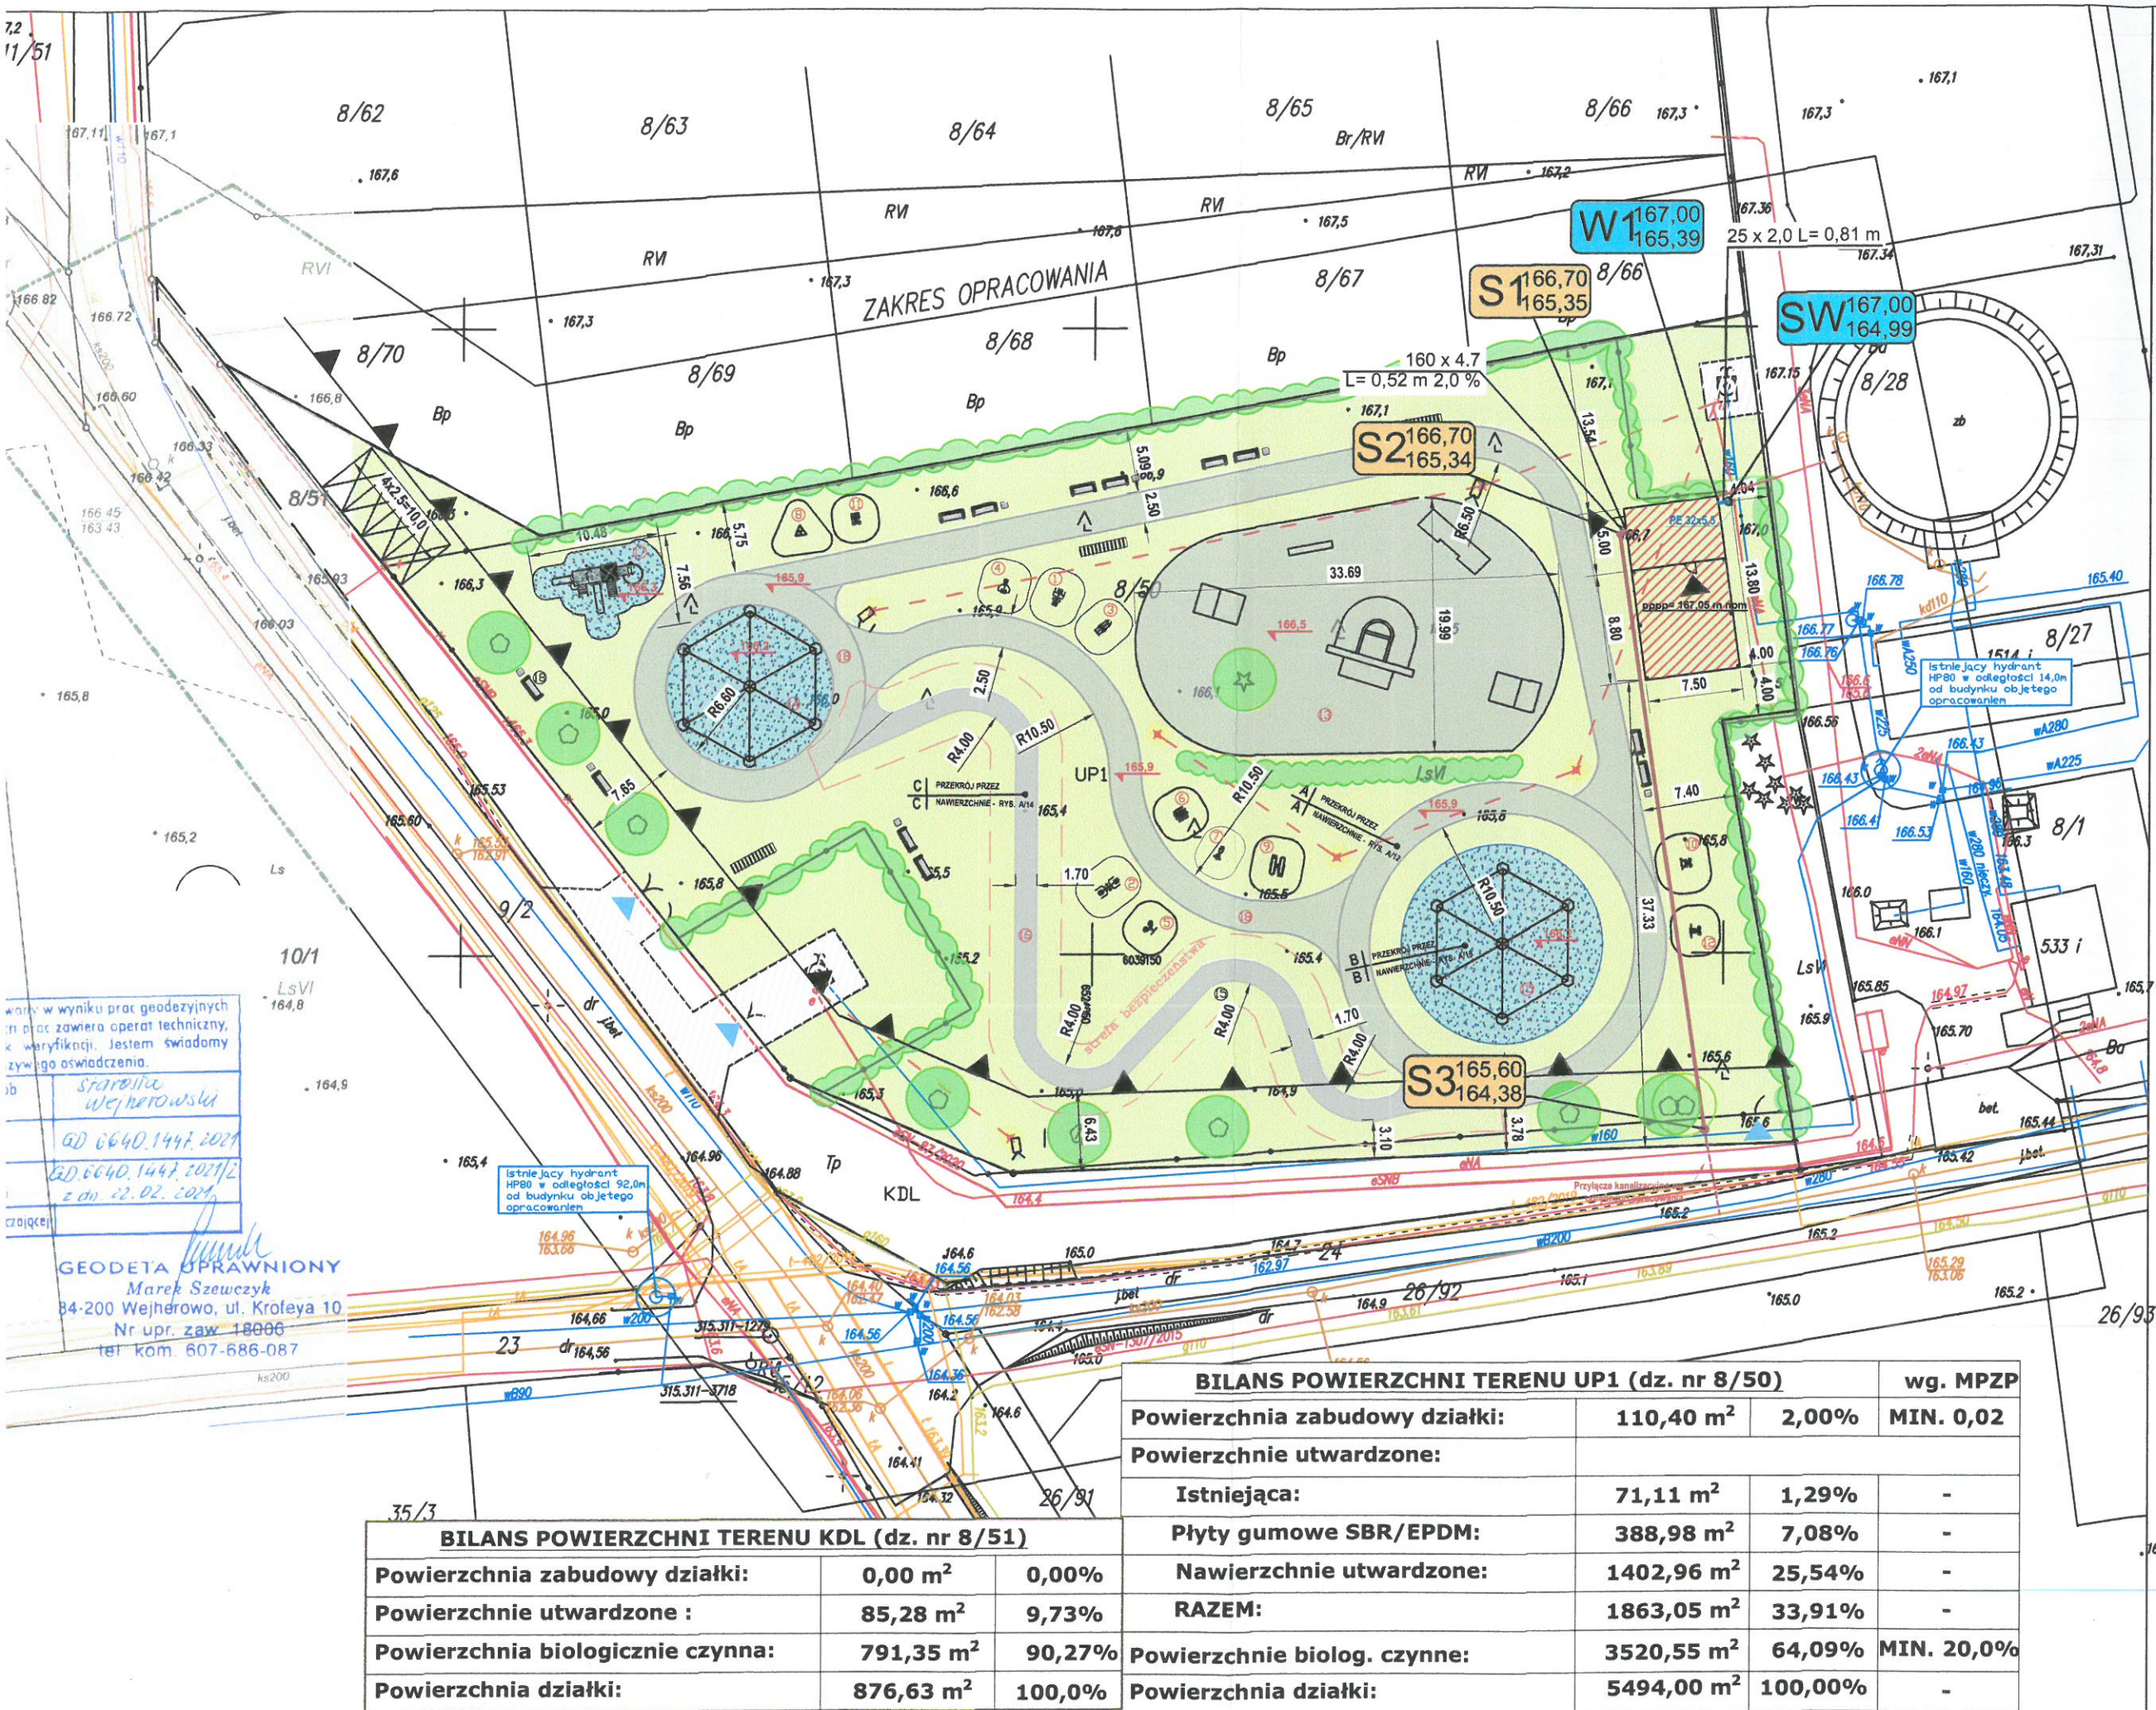

wzrost w wyniku prac geodezyjnych
 w planie zawiera operat techniczny,
 k weryfikacji. Jestem świadomy
 zycznego oswiadczenia.

Starosta
 Wejherowski

GD 0640.1447.2021
 GD 0640.1447.2021/2
 z dn. 22.02.2021


GEODETA OPRAWNIONY
 Marek Szweczyk
 84-200 Wejherowo, ul. Kroleja 10
 Nr upr. zaw. 18006
 tel kom. 607-686-087

BILANS POWIERZCHNI TERENU KDL (dz. nr 8/51)		
Powierzchnia zabudowy działki:	0,00 m ²	0,00%
Powierzchnie utwardzone :	85,28 m ²	9,73%
Powierzchnia biologicznie czynna:	791,35 m ²	90,27%
Powierzchnia działki:	876,63 m ²	100,0%

BILANS POWIERZCHNI TERENU UP1 (dz. nr 8/50)				wg. MPZP
Powierzchnia zabudowy działki:	110,40 m ²	2,00%	MIN. 0,02	
Powierzchnie utwardzone:				
Istniejąca:	71,11 m ²	1,29%	-	
Płyty gumowe SBR/EPDM:	388,98 m ²	7,08%	-	
Nawierzchnie utwardzone:	1402,96 m ²	25,54%	-	
RAZEM:	1863,05 m ²	33,91%	-	
Powierzchnie biolog. czynne:	3520,55 m ²	64,09%	MIN. 20,0%	
Powierzchnia działki:	5494,00 m ²	100,00%	-	

PRZEGLĄDOWANIE DO SPRAW Z ABEZPIECZEŃ
 PRZECIWOPOŻAROWYCH

mgr inż. Grzegorz Błyskał
 Geodeta, dn. 22.02.2021
 (miejscowość, data)
 Zgodność projektu z wymaganiami
 ochrony przeciwpożarowej stwierdzam
 bez uwag

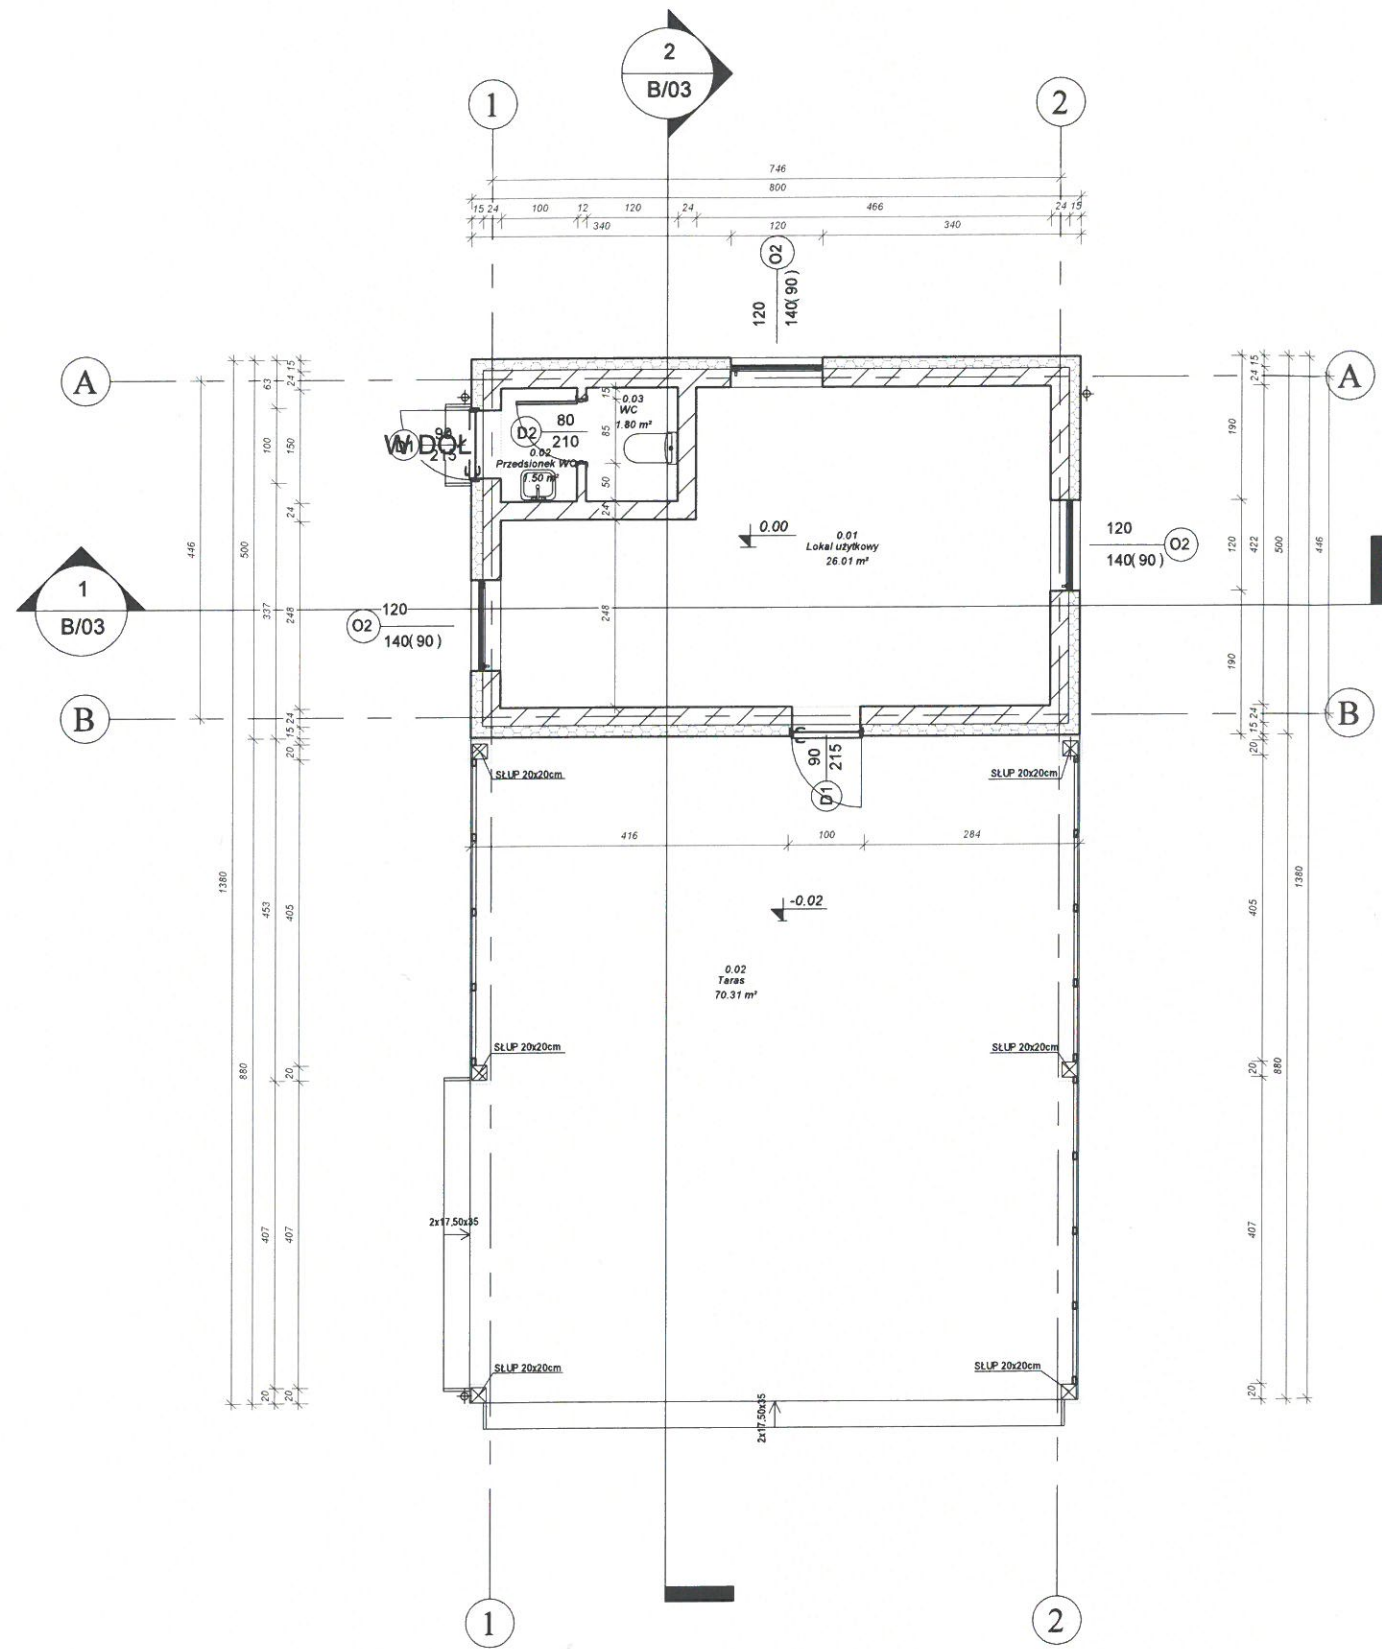

Zestawienie pomieszczeń		
Nr	Nazwa	Powierzchnia
0.01	Lokal użytkowy	26.01 m ²
0.02	Taras	70.31 m ²
0.02	Przedśionek WC	1.50 m ²
0.03	WC	1.80 m ²
4		99.62 m ²

PRZECZOZNAWCA DO SPRAW Z OBRĘBĄ PRZECIWOPOŻAROWĄ

mgr inż. Grzegorz Błyskał

Gdańsk, dn. 04.11.2021r.
(miejscowość, data)

Zgodność projektu z wymaganiami
ochrony przeciwpożarowej stwierdzam:

bez uwag

z uwagami:

UWAGI:

1. Ściany należy murować oraz zbroić zgodnie zaleceniami zawartymi w zeszytach technicznych oraz wiedzą techniczną dla poszczególnych systemów. Głównie należy zwrócić uwagę na dodatkowe zbrojenie spoin, murów w miejscach otworów okiennych, drzwiowych w strefie pod otworem i nad otworem.
2. Przed zamówieniem stolarki wymiary otworów należy sprawdzić z natury (na budowie).
3. Rzut rozpatrywać łącznie z pozostałymi rysunkami, opisem technicznym.
4. W sprawach nieokreślony dokumentacja obowiązują:
 - warunki techniczne wykonania i odbioru robót budowlano-montażowych - normy Polskiego Komitetu Normalizacyjnego
 - instrukcje, wytyczne, świadectwa dopuszczenia, atesty Instytutu Techniki Budowlanej
 - warunki techniczne producentów i dostawców materiałów budowlano-instalacyjnych
5. Wymiary podano w cm.

OBIEKT BUDOWA PARKU SPORTOWO-REKREACYJNEGO ORAZ BUDYNKU USŁUGOWEGO dz. nr 8/50, OBRĘB BOJANO, GMINA SZEMUD		INWESTOR Gmina Szemud ul. Kartuska 13 84-217 Szemud	
TYTUŁ RYSUNKU Rzut parteru		SKALA: 1 : 100	
PROJEKTANT: mgr inż. arch. Paweł Michalkiewicz upr. nr 452/POOKK/2011 w specjalności architektonicznej	PODPIS:	NR RYSUNKU B/02	
SPRAWDZAJĄCY: mgr inż. arch. Szymon Kleinschmidt upr. nr 81/POOKK/V/2019 w specjalności architektonicznej	PODPIS:		
BRANŻA: architektoniczno-budowlana	projekt budowlany	MARZEC 2021R.	

1 Parter
1 : 100