

# KOPIA MAPY ZASADNICZEJ

Skala 1:1000

Jednostka ewidencyjna : 041803 2 Boniewo  
 Obręb ewidencyjny : 0004 Osiecz Wielki  
 Numer działki ewid. : 317, 322  
 Identyfikator zgłoszenia : GGN.6642.2134.2022

Układ współrzędnych płaskich prasi: PL 2000 Układ wysokościowy: PL-EVRF 2007  
 Geodezyjny układ odniesienia PL-ETRF 2000  
 Godło mapy: X = 5817958,93 Y = 6560973,40 współrzędne lewego dołnego narożnika ramki  
 Uwaga: Mapa nie może służyć do celów projektowych


Poświadczam się zgodność niniejszej kopii z treścią materiału podstawowego zosobu geodezyjnego i kartograficznego	
Organ prowadzący państwowy zosob geodezyjny i kartograficzny	STAROSTA WŁOCŁAWSKI
Nazwa materiału zosobu	kopia mapy zasadniczej
Identyfikator ewidencyjny materiału zosobu	GGN.6642.2134.20
Data wykonania kopii	27.07.2022
Imię, nazwisko i podpis osoby reprezentującej organ	<i>Joanna Bilinska</i>

Nie wyklucza się istnienia w terenie innych - niż wykazanych na niniejszej mapie - urządzeń podziemnych, które nie były zgłoszone do inwentaryzacji lub o których brak jest informacji w instytucjach branżowych.


Projekt usytuowania sieci uzbrojenia terenu przekładka do uzgodnienia inwestor.

Projekt ten powinien być sporządzony na kopii aktualnej mapy zasadniczej z opracowanymi geodezyjne liniami rozgraniczającymi oraz osiami ulic i dróg jezeli zostały ustalone w miejscowym planie zagospodarowania przestrzennego lub w decyzji o ustaleniu warunków zabudowy i zagospodarowania terenu.

(Rozp. M.G.P i B z dnia 02.05.2001 r. Dz.U.Nr 38, poz. 455 z 2001r. oraz Rozp. M.G.P i B z dnia 21.02.1995r. Dz.U.Nr 25, poz. 133 z 1995r.)

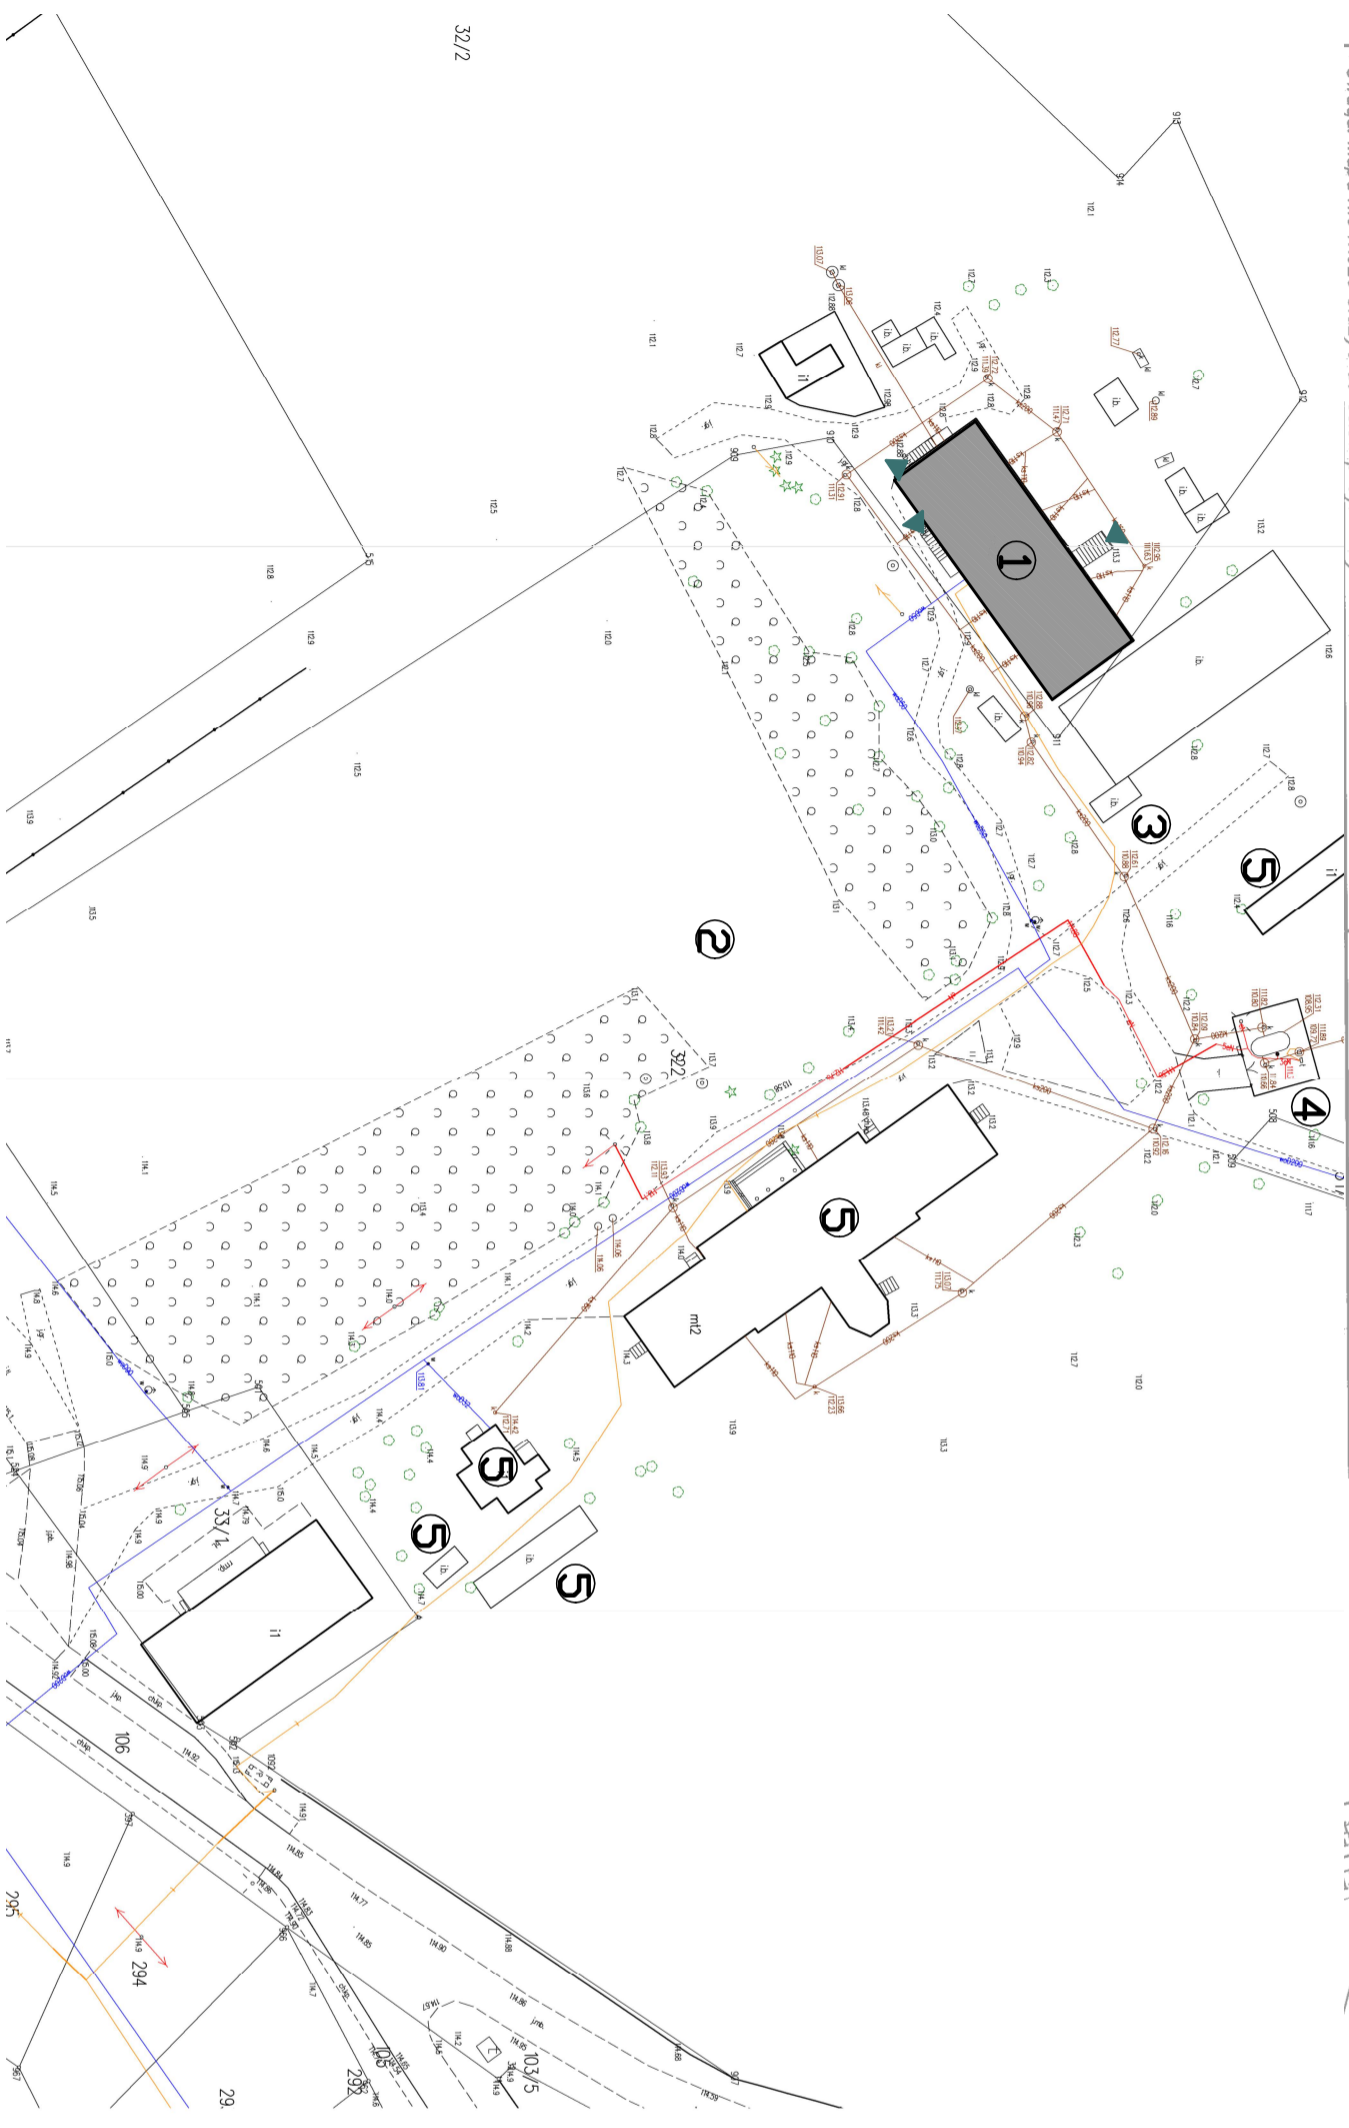

- LEGENDA:**
- ① modernizowany budynek
  - ② powierzchnia biol. czynna
  - ③ istniejący śmietnik
  - ④ istniejąca PDS
  - ⑤ istniejąca zabudowa
  - ▲ wejście do budynku

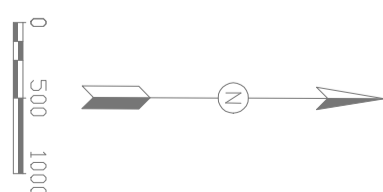

Zgodnie z rozporządzeniem Ministra Infrastruktury i Rozwoju z dnia 22.09.2015 (Dz. U. 67 z 2015 poz. 1554) Poświadczam że kopia mapy zasadniczej do celów Projektowych na której opracowano Projekt Zagospodarowania Terenu jest zgodny z oryginałem

Nr	Wersja	Data
----	--------	------

**Chata**  
 PRACOWNIA PROJEKTYWNA, MAZUR I REALIZACJA INWESTYCJA  
 87-850 Choczeń ul. W. Łokielka 3 NIP 558-122-48-57 kom 605 597 813

Opis projektu  
**„Remont/modernizacja budynku komunalnego w miejscowości Osiecz Wielki”**

Tytuł projektu  
**PROJEKT ZAGOSPODAROWANIA TERENU**

Inwestor  
 GMINA BONIEWO  
 UL. SZKOLNA 28, 87 851 BONIEWO

MIE INWENSKO PROJEKTANTA:  
**EMILIJA SZYMKOWSKA**  
 ul. Piłsudskiego 11, 87-850 Osiecz Wielki  
 ul. Kierowicka, budowa 11, budynek 11  
 UMN.18.0306.03.001.0396-5/50/182 WK  
*E. Szymkowska*

Bronzo	BUDOWLANA	Arkusz
Data	04.04.2024	01-PZT
Skala	1:500	