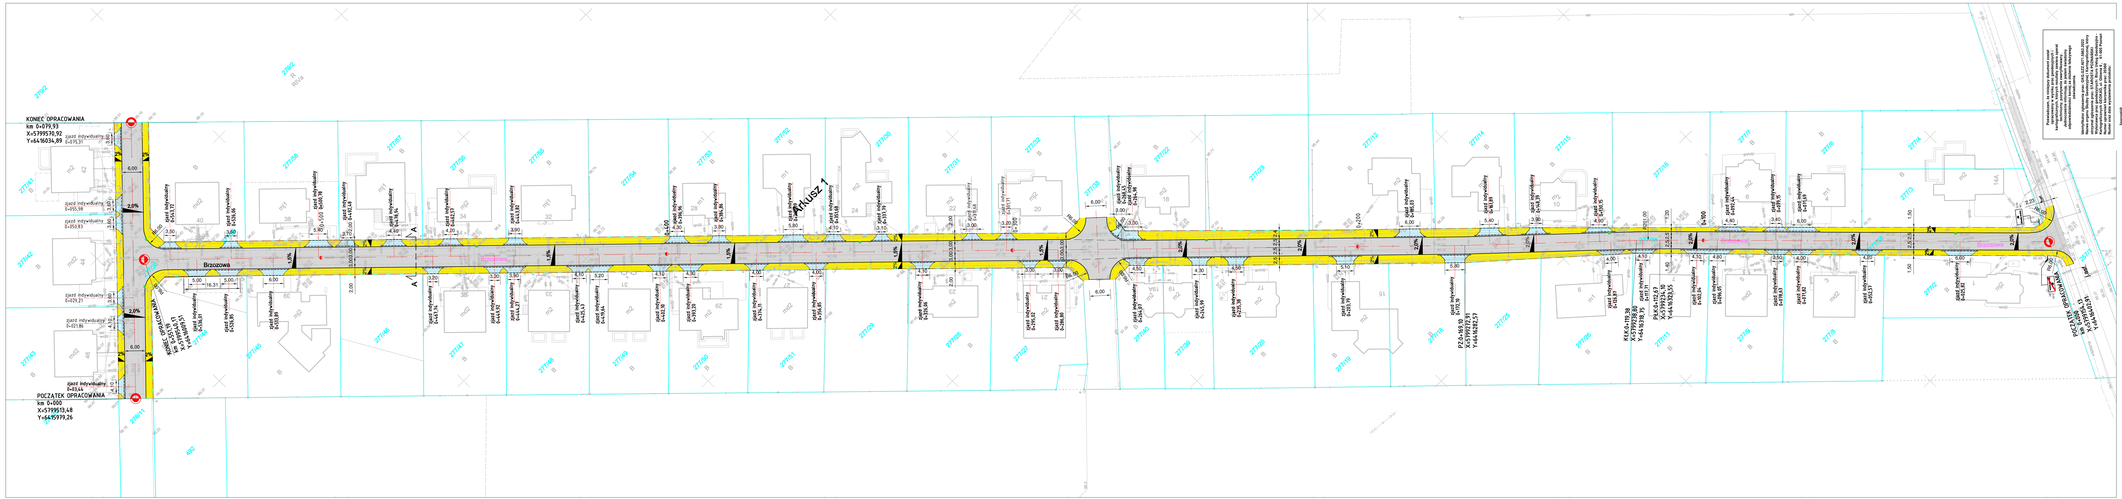

LEGENDA:

- OŚ ZJAZDU,
- KRAWĘŻNIK BETONOWY NAJAZDOWY 15x22 WYNIESIONY NA 3cm,
- KRAWĘŻNIK BETONOWY NAJAZDOWY 15x22 WYNIESIONY NA 3cm,
- OPORNIK BETONOWY 12x25,
- OBRZEŻE BETONOWE 8x30,
- GRANICA DZIAŁEK,
- PROJEKTOWANA NAWIERZCHNIA ZJAZDU Z KOSTKI BETONOWEJ GRAFITOWEJ,
- PROJEKTOWANA NAWIERZCHNIA CHODNIKA Z KOSTKI BETONOWEJ SZAREJ,
- PROJEKTOWANA NAWIERZCHNIA JEZDNI,

POTWIERDZAM ZGODNOŚĆ Z ORYGINAŁEM

INWESTOR / ZAMAWIAJĄCY:

Gmina Komorniki
ul. Stawna 1
62-052 Komorniki

WYKONAWCA PROJEKTU:

Biuro Projektowe
FORMA

NAZWA INWESTYCJI :

BUDOWA ULICY BRZOZOWEJ W WALERIANOWIE

TREŚĆ RYSUNKU:

PLAN ZAGOSPODAROWANIA TERENU

SKALA: 1:500

ZESPÓŁ PROJEKTOWY

funkcja:		podpis:	data:
PROJEKTANT:	inż. Bartosz Pralat		06.2022
OPRACOWAŁ:	mgr inż. Łukasz Żukowski		

data:	nr umowy:	nr rys.	faza:	tom:
06.2022	IK.7011.9.2022	2	PB	I / III