



RZUT FUNDAMENTÓW
SKALA 1:100

DETAL ZBROJENIA NAROŻY
SKALA 1:20

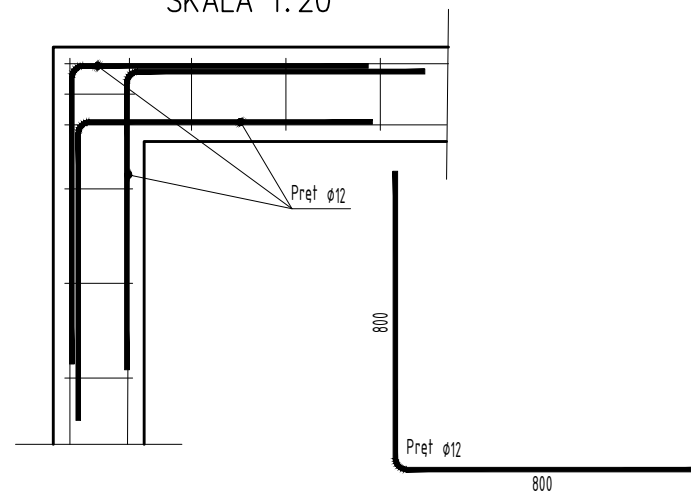

DETAL ŁAWY FUNDAMENTOWEJ
SKALA 1:20

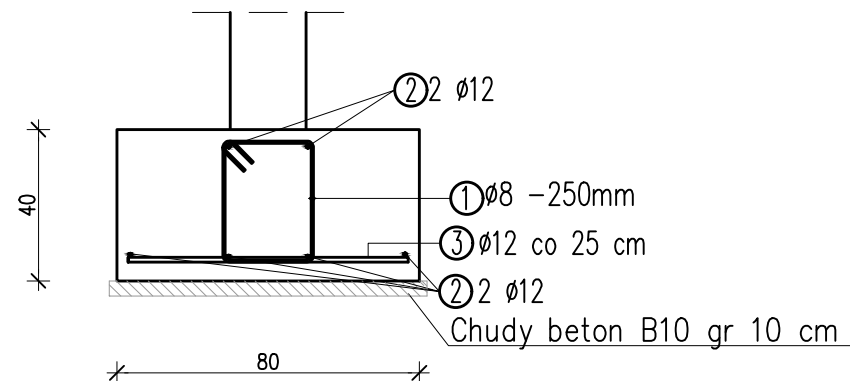

UWAGI

- ROZPATRYWAĆ ŁĄCZNIE Z ODPOWIEDNIMI RYSUNKAMI ARCHITEKTONICZNYMI I BRANŻOWYMI, OPISEM TECHNICZNYM I SPECYFIKACJĄ TECHNICZNĄ.
- WSZYSTKIE ZMIANY POWINNY BYĆ UZGODNIONE Z PROJEKTANTEM.
- NIE ODCZYTYWAĆ WYMIARÓW ZE SKALI RYSUNKU, WYMIARY ODCZYTYWAĆ WYŁĄCZNIE Z LINII WYMIAROWYCH.
- WSZYSTKIE WYMIARY PODANO W CENTYMETRACH.
- WSZYSTKIE POZIOMY PODANO W METRACH.
- PRZY UZIOMIE DO ZBROJENIA PODŁUŻNEGO ŁAW NALEŻY PRZYSZPRAWAĆ PŁASKOWNIKI FeZn 25x3 I WYPROWADZIĆ NAD POSADZKĘ
- OTWOROWANIE POTWIERDZIĆ WG PROJEKTÓW BRANŻOWYCH
- POD WSZYSTKIMI FUNDAMENTAMI WYKONAĆ WARTWĘ CHUDEGO BETONU gr. min 10 cm
- PRZED WYKONANIEM WSZYSTKICH ELEMENTÓW WYMIARY POTWIERDZIĆ W NATURZE
- W PRZYPADKU NATRAFIENIA W POZIOMIE POSADOWIENIA NA GRUNTY NIENOŚNE NALEŻY JE WYMIENIĆ NA WARSTWĘ CHUDEGO BETONU LUB ZASYPKĘ UZGODNIONĄ Z GEOTECHNIKIEM
- IZOLACJE WG PROJEKTU ARCHITEKTURY
- ZAPEWNIĆ SZORSTKIE POŁĄCZENIE PRZERW ROBOCZYCH

MATERIAŁY

- PODBETON C8/10 gr. min. 10 cm
- FUNDAMENTY C25/30 XC2, XC3
- STAL ZBROJENIOWA A-IIIIN STAL A-IIIIN ($\varnothing > 8$ mm B500SP, $\varnothing < 8$ mm B500B)
- OTULINA (JEŻELI NA RYSUNKU NIE PODANO INACZEJ):
 - Fundamenty: 7,0 na gruncie, 5,0 cm na podbetonie, 3,0 cm w formie
 - Pozostałe: 3,0 cm

"TRYBEX"-MGR INŻ. JACEK TRYBUCHOWICZ
PROJEKTOWANIE I NADZÓR BUDOWLANY
ul. Królowej Jadwigi 55, 77-400 Złotów
606 275 040
trybex@onet.eu
NIP: 7671286458 REGON: 570275729

BRANŻA : KONS	Budowa budynku szatni z salą kinową oraz budynku sali fitness przy boisku piłkarskim – budynek zaplecza		
DATA : 04.2024	TEMAT :	Rzut fundamentów	SKALA 1:100
ADRES :	Pobiedziska dz. nr ewid, 1/9 62-010 Pobiedziska ul. Kostrzyńska		
INWESTOR:	Gmina Pobiedziska 62-010 Pobiedziska ul. Kościuszki 4		
PROJEKTANT:	mgr inż. Michał Nackoski upr. nr WKP/0406/PWOK/21		
SPRAWDZAJĄCY:	mgr inż. Hanna Giertych upr. nr WKP/0219/PWOK/21		NR RYS. 1