

MAPA DO CELÓW PROJEKTOWYCH
SKALA 1 : 500

Projekt zagospodarowania terenu rekreacyjnego
w miejscowości Królikowo na działce numer 509/4 dla
budowy budynku gospodarczego o powierzchni zabudowy
do 35,0 m²

LEGENDA:

1. projektowany budynek gospodarczy drewniany o pow. zabudowy 26,19 m²
2. istniejąca wiata drewniana rekreacyjna
3. istniejąca wiata drewniana rekreacyjna
4. istniejąca wiata drewniana rekreacyjna

woj. kujawsko-pomorskie
Jed.ewid.: Szubin - ob.wiejski [041005_5]
OBREB: Królikowo [0014]
ID: 6640.1001.2017
PUWG 2000, południk 18, Ukl wys. Kronsztadt 86


Mapa stanowi pochodną mapy zasadniczej ark. 354.341.051
po pomiarze wykonanym w maju 2017 r.

Nie wyklucza się istnienia w terenie
również urządzeń
podziemnych ułożonych a nie
zgłoszonych do inwentaryzacji geodezyjnej.
Mapa zawiera granice prawne.

Dla powstałej mapy nie badano służebności gruntowych.

Mapę sporządzono 19.05.2017 r.

GEOLEX
USŁUGI GEODEZYJNE
Roman Łusiak
ul. Poczтова 16, 89-100 Nakło n. Not.
tel. 601 821 869, NIP 558-135-47-12

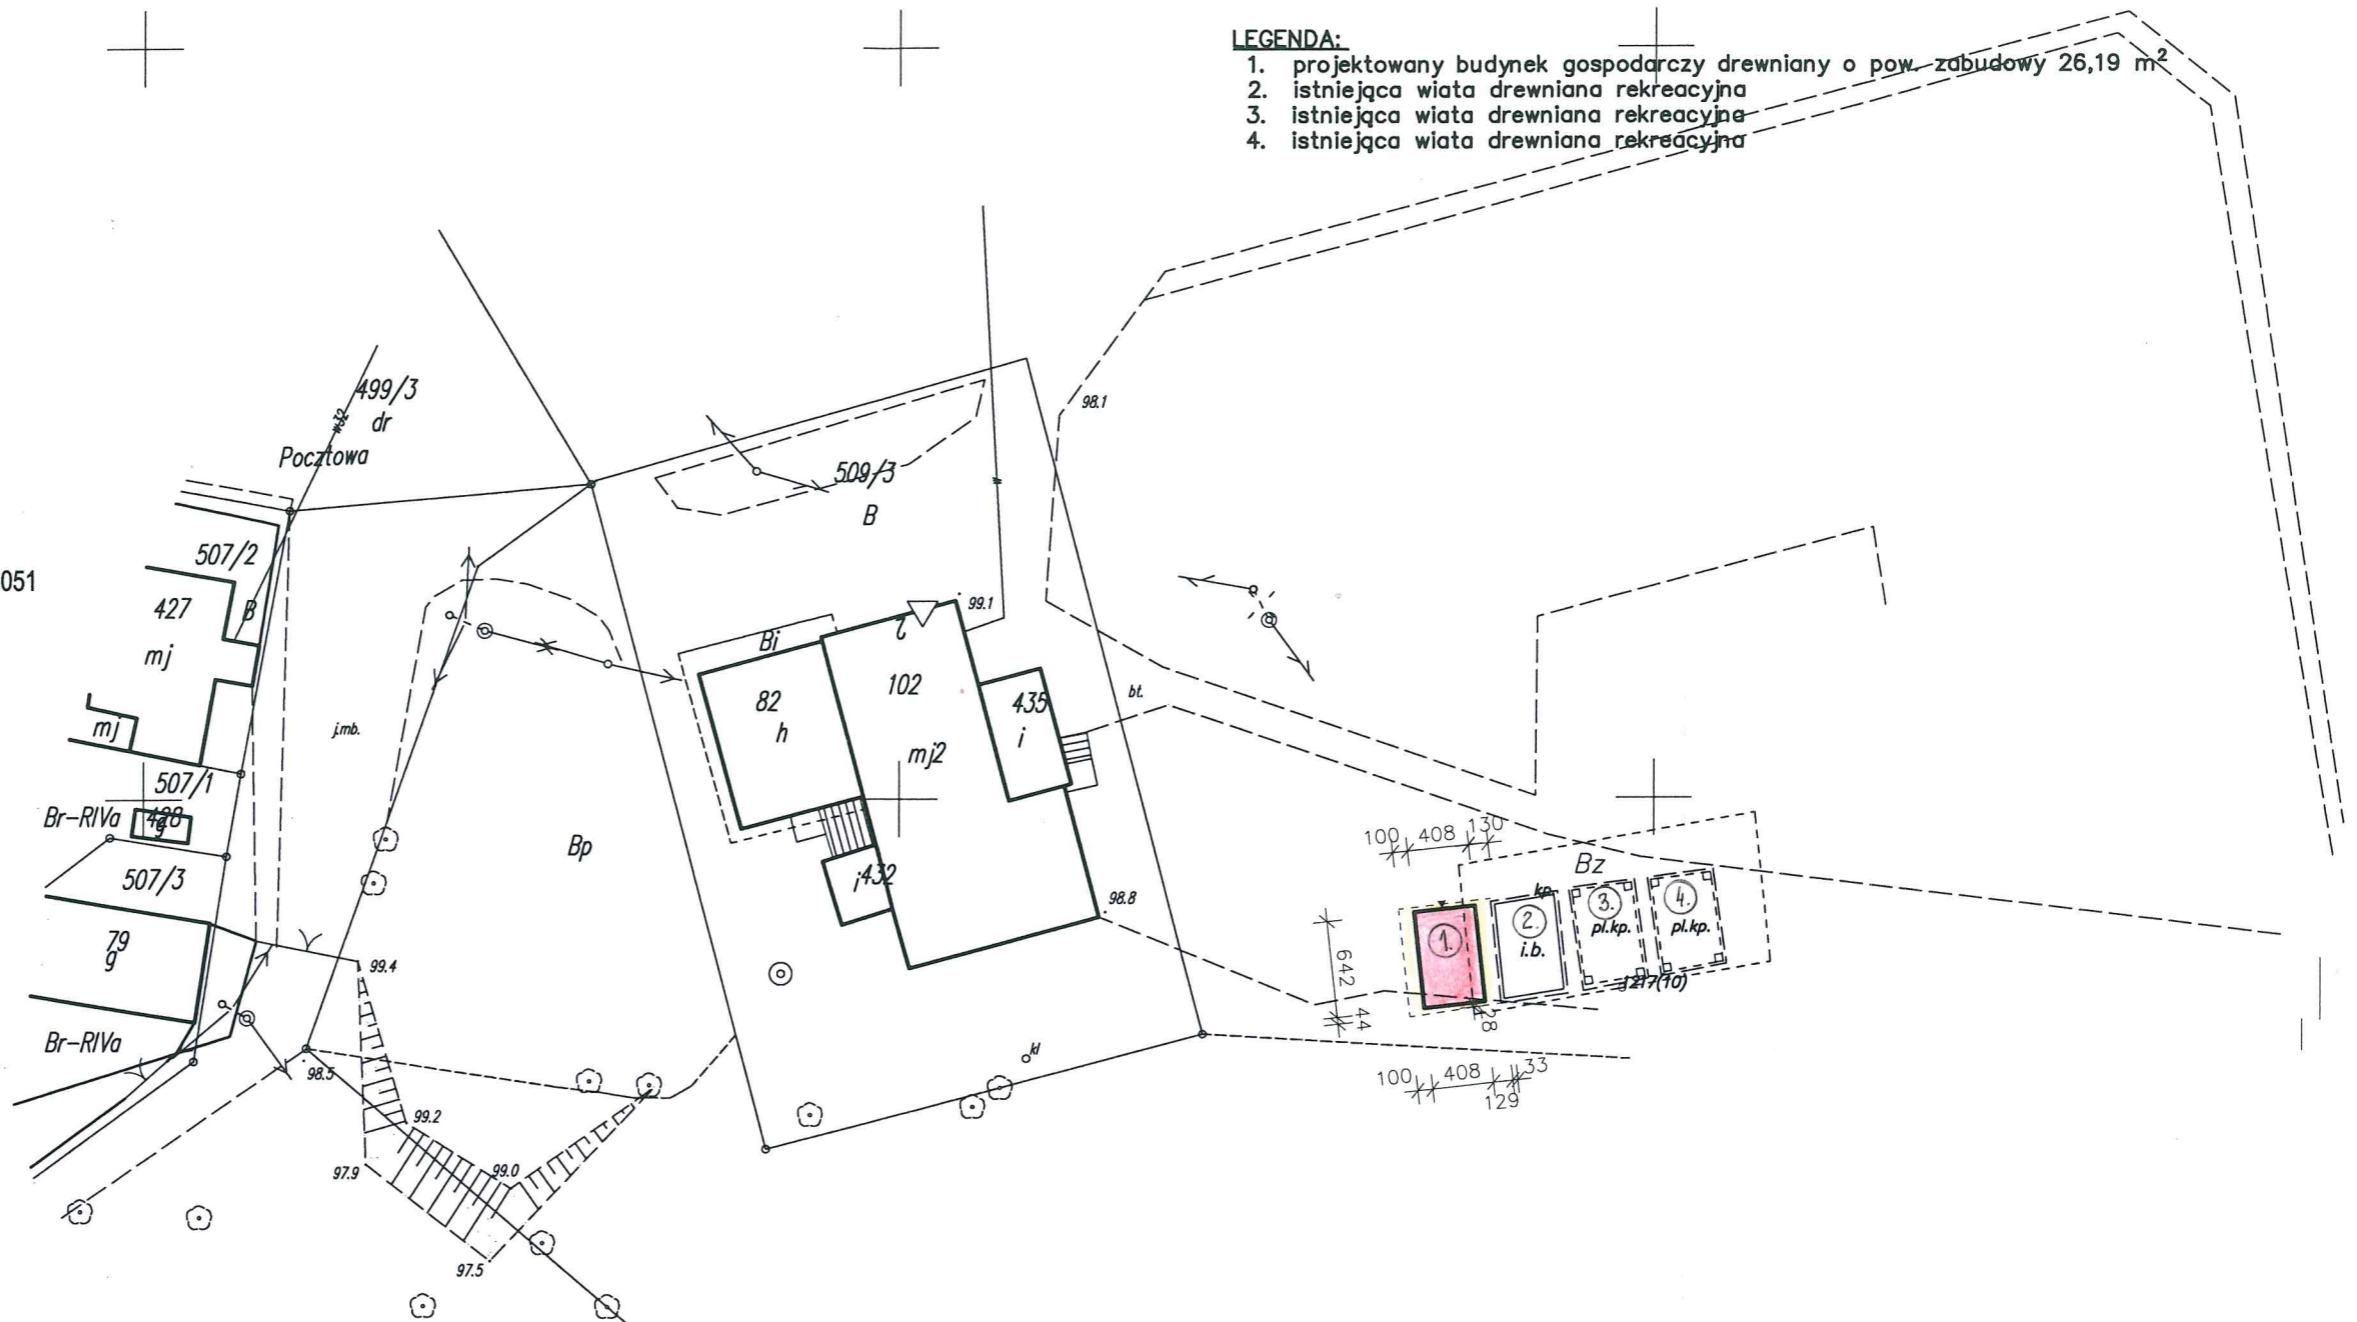

Za zgodność z oryginałem

Data 09.07.2018r.

Jolanta Wróblewska

uprawniona do projektowania architektonicznego
w zakr.ogr. GP/KZ/7342/247/93;KUP/BO/0114/12
tel. 691-974-387

INWESTOR: GMINA SZUBIN
ADRES INWESTORA: SZUBIN 89-200, ul. KCYNIA 12,
ADRES INWESTYCJI: SOŁECTWO KRÓLIKOWO 89-200, DZIAŁKA nr 509/4

Zgłoszenie zamiaru budowy budynku gospodarczego o powierzchni
zabudowy do 35,0 m² na terenie działki numer 509/4 w Królikowie

Jednostka Projektowa: JAKSET BIURO BUDOWLANE Jolanta Wróblewska 89-200 Szubin ul.M.Konopnickiej 30/2 tel. 691-974-387	PROJEKTANT: Jolanta Wróblewska uprawniona do projektowania architektonicznego w zakr.ogr. GP/KZ/7342/247/93;KUP/BO/0114/12	SKALA 1:500 Data: 09-07-2018
---	--	------------------------------------

wskazanie lokalizacji budynku gospodarczego na działce numer 509/4 w Królikowie.