


RZUT PARTERU 1:100

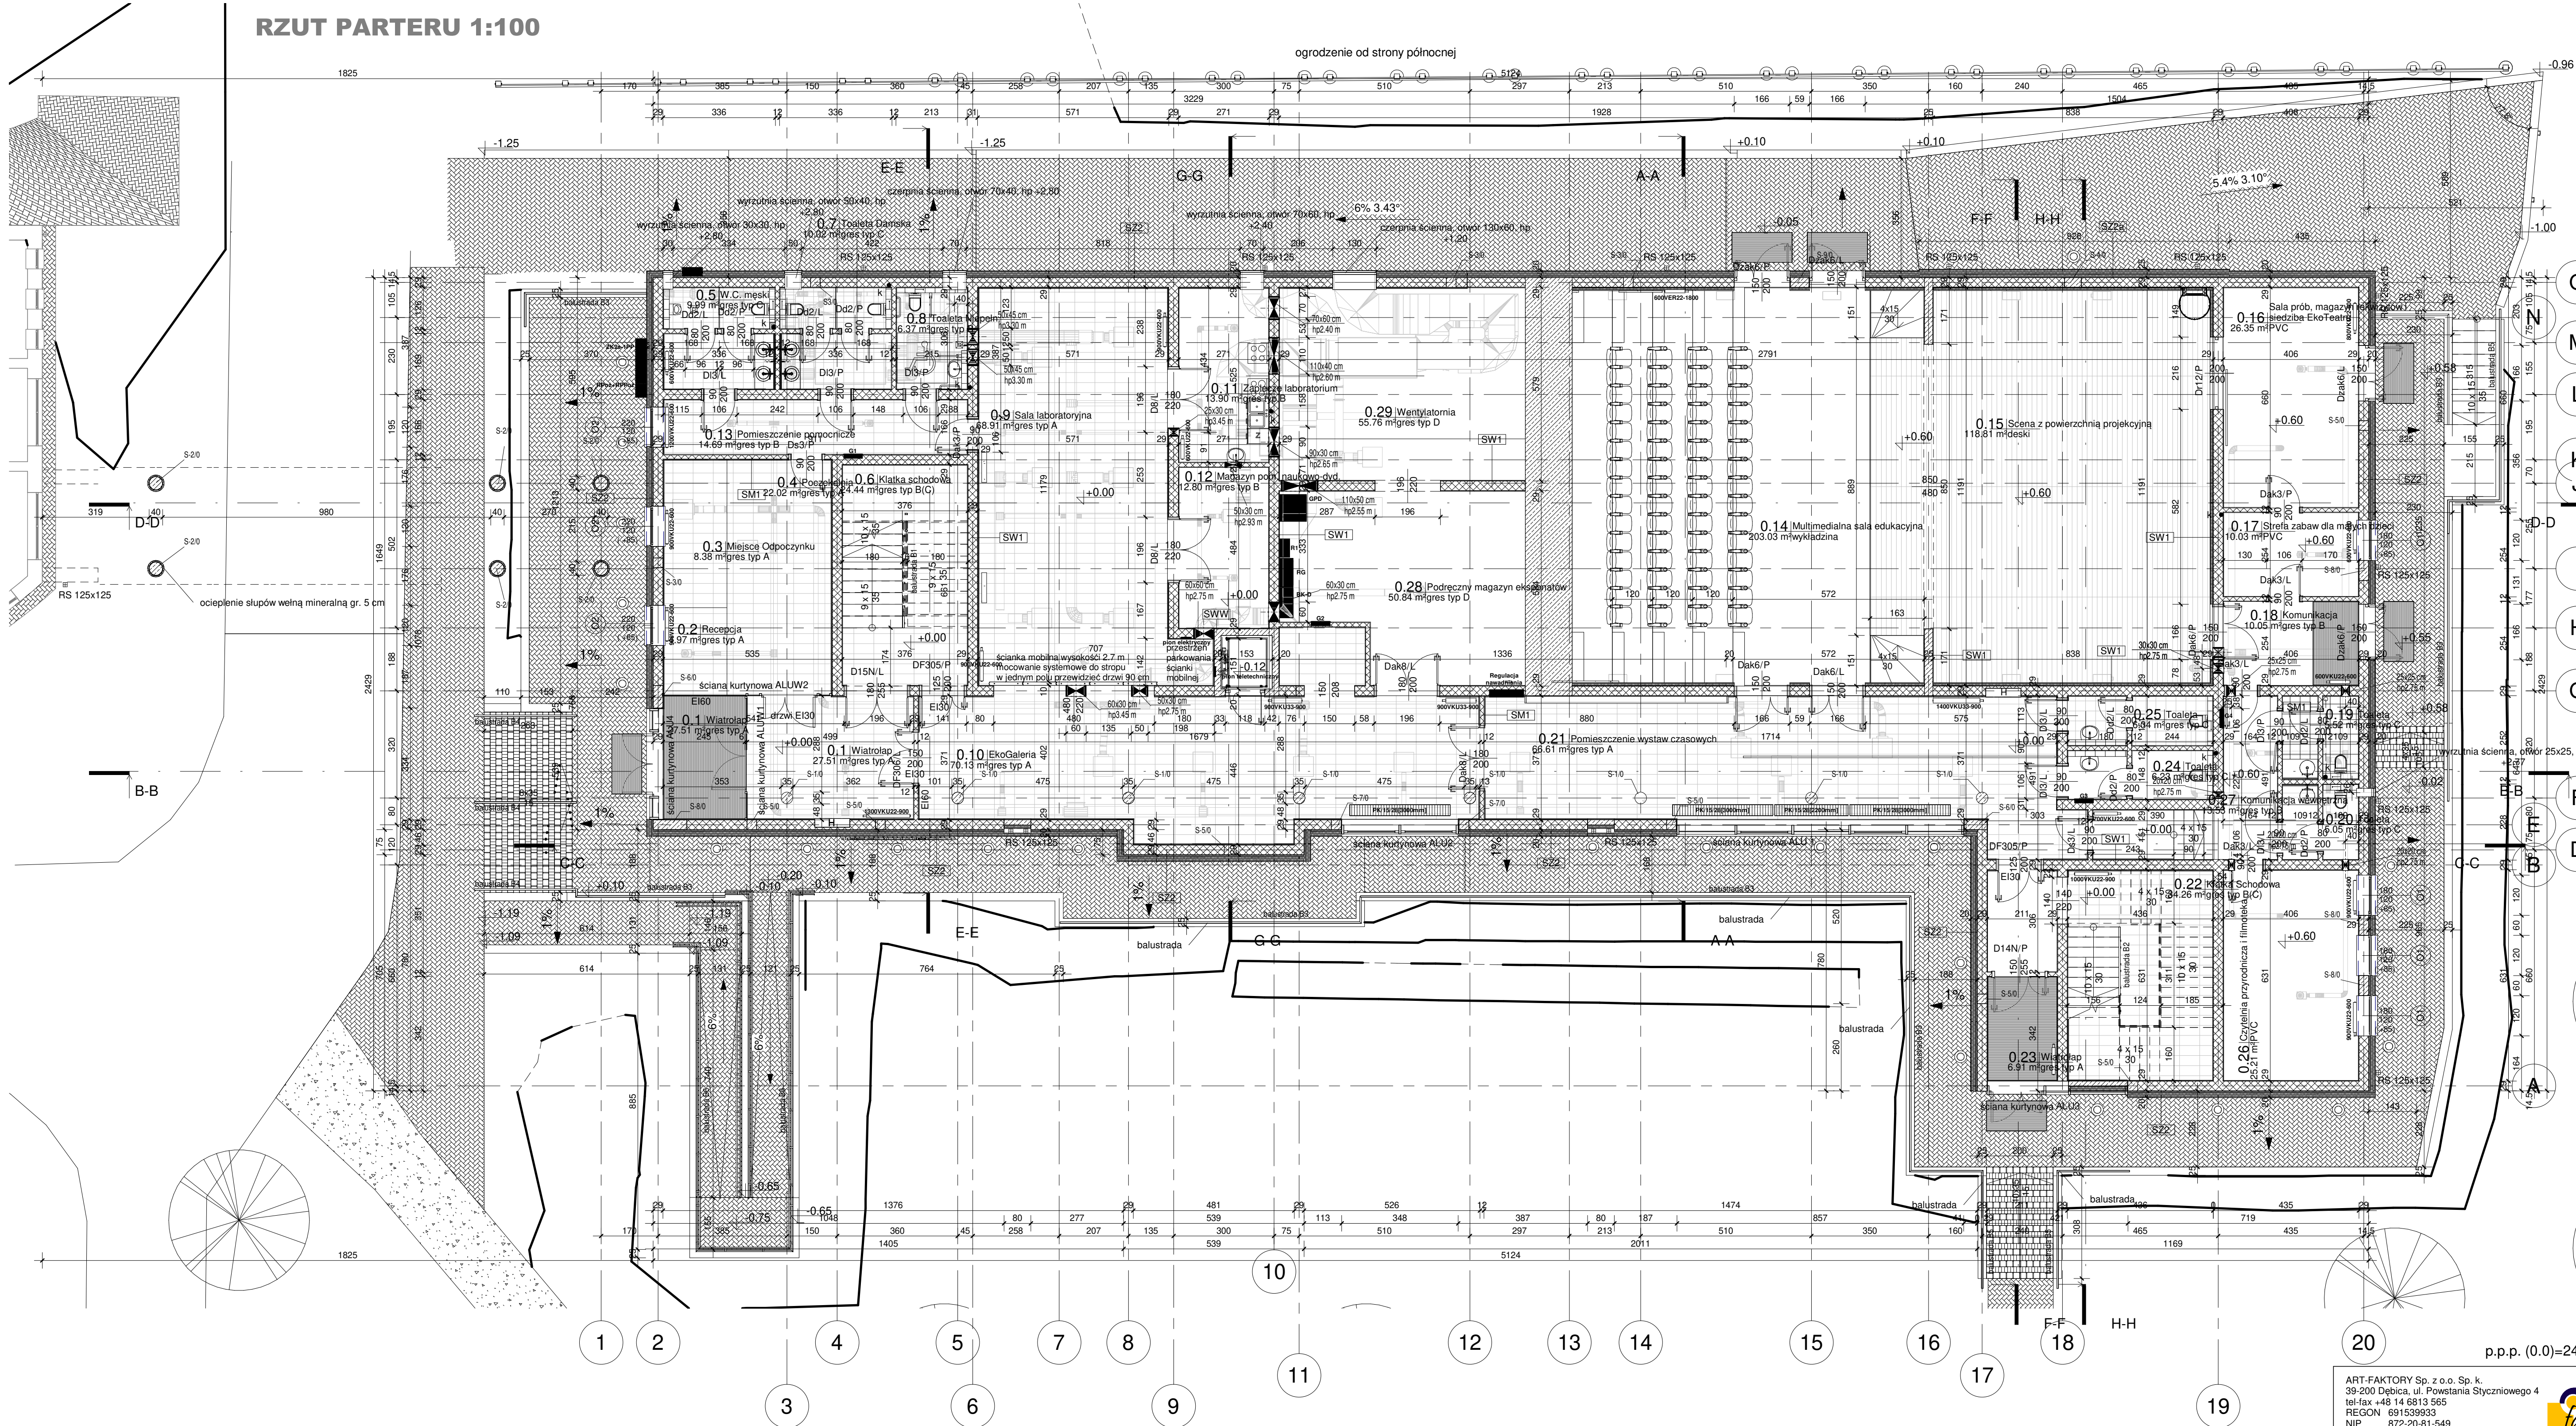

p.p.p. (0.0)=245,5 mnpm

Zestawienie Pomieszczeń Parteru			
Numer	Nazwa	Posadzka	Pow.
0.1	Wiatrołap	gres typ A	27.51 m ²
0.2	Recepcja	gres typ A	4.97 m ²
0.3	Miejsce Odpoczynku	gres typ A	8.38 m ²
0.4	Poczekalnia	gres typ A	22.02 m ²
0.5	W.C. męski	gres typ C	9.99 m ²
0.6	Klatka schodowa	gres typ B(C)	24.44 m ²
0.7	Toaleta Damska	gres typ C	10.02 m ²
0.8	Toaleta Niepełn.	gres typ B	6.37 m ²
0.9	Sala laboratoryjna	gres typ A	68.91 m ²
0.10	EkoGaleria	gres typ A	70.13 m ²
0.11	Zaplecze laboratorium	gres typ B	13.90 m ²
0.12	Magazyn pom. naukowo-dyd.	gres typ B	12.80 m ²
0.13	Pomieszczenie pomocnicze	gres typ B	14.69 m ²
0.14	Multimedialna sala edukacyjna	wykładzina	203.03 m ²
0.15	Scena z powierzchnią projekcyjną	deski	118.81 m ²
0.16	Sala prób, magazyn rekwizytów i siedziba EkoTeatru	PVC	26.35 m ²

Zestawienie Pomieszczeń Parteru			
Numer	Nazwa	Posadzka	Pow.
0.17	Strefa zabaw dla małych dzieci	PVC	10.03 m ²
0.18	Komunikacja	gres typ B	10.05 m ²
0.19	Toaleta	gres typ C	5.52 m ²
0.20	Toaleta	gres typ C	5.05 m ²
0.21	Pomieszczenie wystaw czasowych	gres typ A	66.61 m ²
0.22	Klatka schodowa	gres typ B(C)	34.26 m ²
0.23	Wiatrołap	gres typ A	6.91 m ²
0.24	Toaleta	gres typ C	6.23 m ²
0.25	Toaleta	gres typ C	6.34 m ²
0.26	Czytelnia przyrodnicza i filмотeka	PVC	25.21 m ²
0.27	Komunikacja wewnętrzna	gres typ B	13.53 m ²
0.28	Podręczny magazyn eksponatów	gres typ D	50.84 m ²
0.29	Wentylatornia	gres typ D	55.76 m ²
			938.67 m ²

Uwagi:

1. Poziomy parapetów okiennych podano do poziomu posadzki.
2. Zestawienie warstw przegród stanowi załącznik do opisu technicznego.
3. Okna mocować w łc. ściany murowane.
4. We wszystkich pomieszczeniach warstwy wylewki nad izolacją termiczną odizolować od ścian taśmą styropianową.
5. We wszystkich drzwiach i oknach zewnętrznych ocieplić dodatkowo szpalety warstwą styropianu gr. 3 cm.
6. Wymiary podano w centymetrach, ściany zymiarowano w stanie niewykończonym (bez tynków i dociepleń).
7. Wykonawca przed przystąpieniem do robót jest zobowiązany do zapoznania się ze wszystkimi projektami branżowymi i budowlanymi a w szczególności z projektami technicznymi.
8. Wymiary zweryfikować na budowie, w przypadku niezgodności wskazać Projektanta.
9. Wytyczenie budynku wykonać przy udziale Projektanta i skoordynować z wytyczeniem uzbrojenia podziemnego.
10. Wszystkie przejścia instalacyjne przez ściany i stropy jeżeli nie są wykonywane w odrębnych wydziałowych szachtach należy wykonać jako szczelne z zapewnieniem odpowiedniej klasy odporności ogniowej stosując rozwiązania systemowe np. MERCOR Pyroplast zaaprobowane przez projektanta.
11. Elementy Projektu nie sprzeczowane w dokumentacji określają obowiązujące: - warunki techniczne wykonywania i odbioru robót budowlano-montażowych (wg Ministerstwa Budownictwa i Techniki Budowlanej), normy Polskiego Komitetu Normalizacji (PKN), instrukcje, wytyczne, świadectwa, dopuszczenia, atesty Instytutu Techniki Budowlanej, instrukcje, warunki techniczne producentów i dostawców materiałów budowlanych i instalacyjnych, przepisy techniczne instytucji kontrolujących jakość materiałów i wykonywanych robót.
12. Wszystkie zmiany, które Wykonawca zdecyduje się wprowadzić należy przedstawić wcześniej nadzorowi autorskiemu i inwestorskiemu.
13. Wszystkie wbudowane i zastosowane w obiekcie materiały muszą posiadać odpowiednie atesty, dopuszczenia, aprobaty techniczne, a wykonawca robót musi dać gwarancję ich odbioru przez właściwe organy oraz dopuszczenie obiektu do użytkowania.
14. Wykonawca (jak i wszyscy podwykonawcy) powinni sprawdzić, czy nie występują kolizje w usytuowaniu przewodów i urządzeń instalacyjnych, wszystkie widoczne i ukryte elementy powinny być określone i zaaprobowane przez Inwestora przed montażem.

ART-FAKTORY Sp. z o.o. Sp. k.
39-200 Dębica, ul. Powstania Styczniowego 4
tel/fax +48 14 6813 565
REGON 681539833
NIP 872-20-81-549
KRS 0000803571

"Dom Wody" - centrum balneologii i geologii wraz z przewiązką oraz instalacjami wewnętrznymi i przelacznymi na działkach nr 639, 640, 641/2, 632, 635 w miejscowości Ciekówkowie

Lokalizacja
Ciekówkowie, ul. Parkowa
Inwestor
Gmina Ciekówkowie
Adres Inwestora
Gmina Ciekówkowie, ul. Tysiąclecia 19, 33-190 Ciekówkowie
Branża
ARCHITEKTURA
PROJEKT WYKONAWCZY - ZAMIENNY

Rzut Parteru

Gen. Projektant
mgr inż. arch. **Paweł Spędzia**
UAN-1-7342/424/94

Podpis
ARCHITEKTONICZNE, BEZ OGR.

Projektował
mgr inż. arch. **Paweł Spędzia**
UAN-1-7342/424/94

Podpis
ARCHITEKTONICZNE, BEZ OGR.

Opracował

Podpis

Sprawdził
mgr inż. arch. **Jolanta Pawlus**
A-NB-8346/175/90

Podpis
ARCHITEKTONICZNE, BEZ OGR.

Data
Czerwiec 2020

Skala
1 : 100

Nr proj.
05/2020

AW-2

Prawa autorskie zastrzeżone, ART-FAKTORY Sp. z o.o. Sp. k.