


PRZEKRÓJ NORMALNY km 0+200
SKALA 1:50

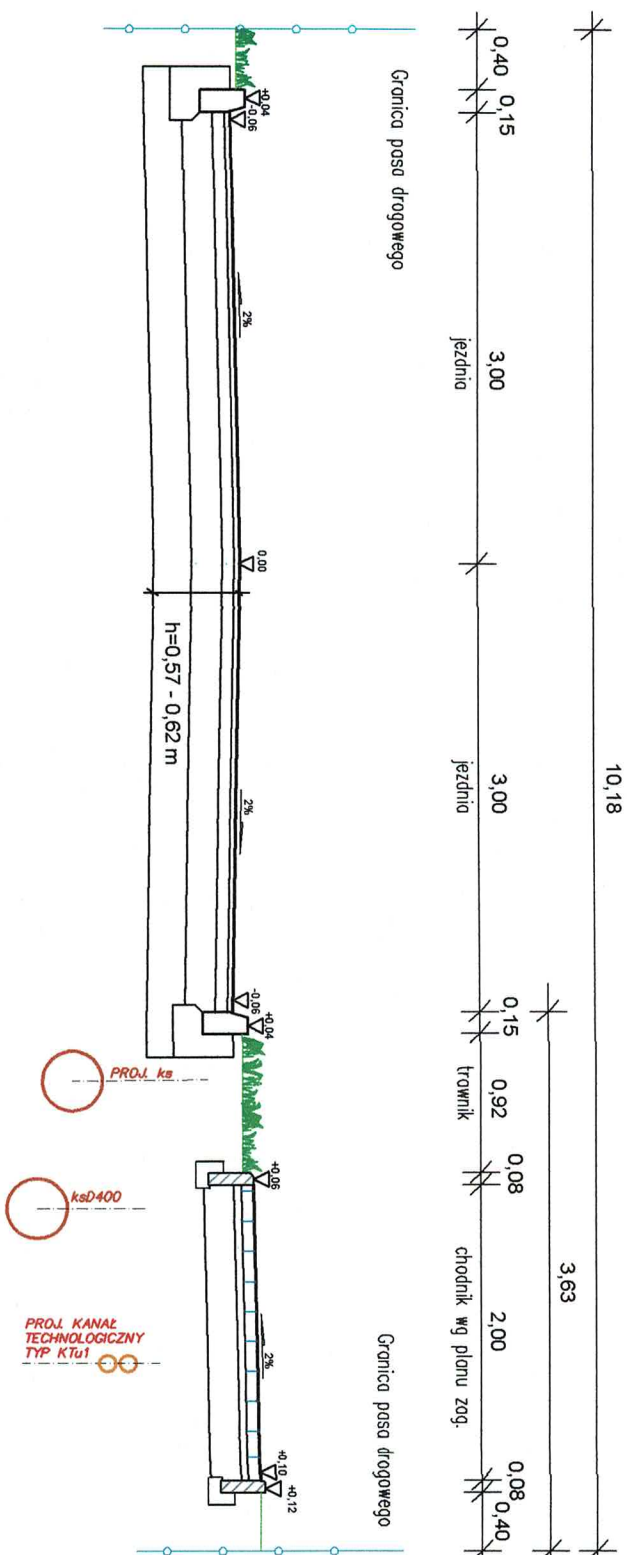

inż. Tomasz Chęcielski
uprawnienia budowlane w zakresie telekomunikacji
do projektowania i kierowania robotami
budowlanymi w tej specjalności
Nr upr. L00120055/PWOT/12


PRZEKRÓJ NORMALNY km 0+235,28
SKALA 1:50



inż. Tomasz Chęćlewski
uprawnienia budowlane w zakresie telekomunikacji
do projektowania, nadawania robotami
budowlanymi bez ograniczeń
Nr upr. 10D/2055/PWOT/12

PRZĘKRÓJ NR 3.

PRZĘKRÓJ NORMALNY km 0+500
SKALA 1:50

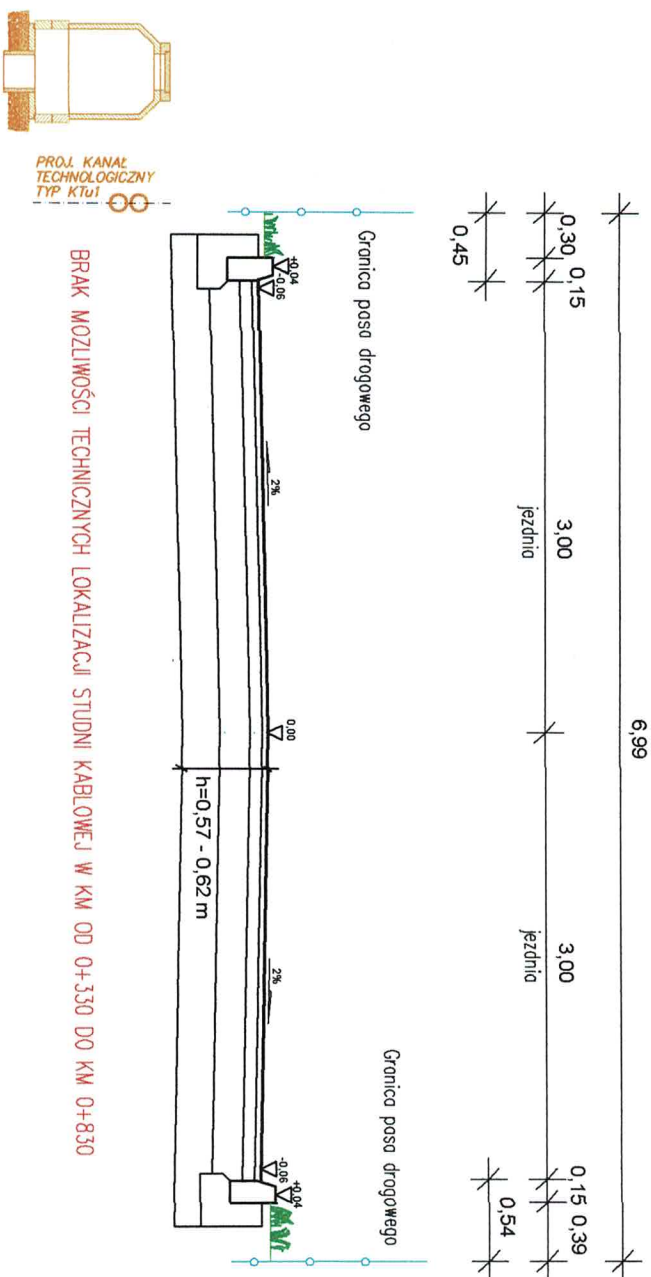


BRĄK MOŻLIWOŚCI TECHNICZNYCH LOKALIZACJI STUDNI KĄBŁOWEJ W KM OD 0+330 DO KM 0+830

BRĄK MOŻLIWOŚCI TECHNICZNYCH LOKALIZACJI KANAŁU TECHNOLOGICZNEGO W KM OD 0+330 DO KM 0+830

inż. Tomasz Chęćelewski
uprawnienia budowlane w zakresie telekomunikacji
do projektowania i nadzoru nad robotami
budowlanymi bez ograniczeń
Nr upr. 1.00/2055/PWOT/12

PRZEKRÓJ NR 4.

PRZEKRÓJ NORMALNY km 0+800
SKALA 1:50

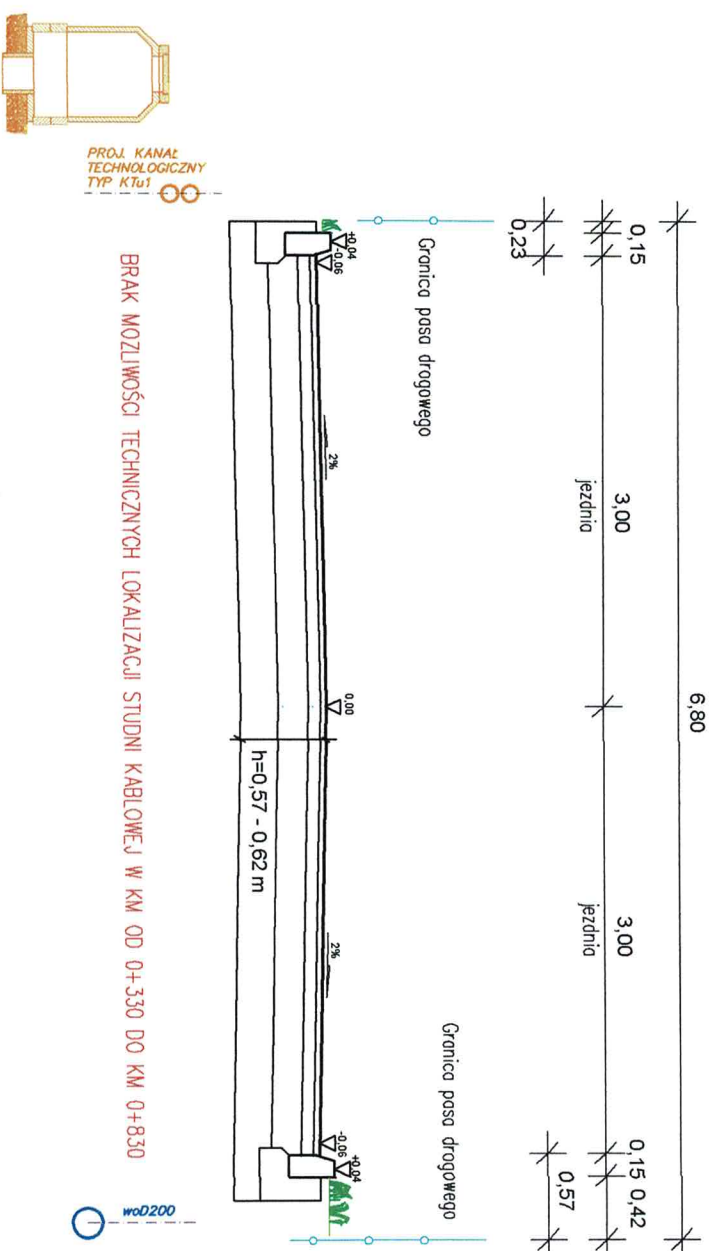

BRAK MOŻLIWOŚCI TECHNICZNYCH LOKALIZACJI STUDNI KABLOWEJ W KM OD 0+330 DO KM 0+830

BRAK MOŻLIWOŚCI TECHNICZNYCH LOKALIZACJI KANAŁU TECHNOLOGICZNEGO W KM OD 0+330 DO KM 0+830

inż. Tomasz Chęćlewski
uprawnienia budowlane w telekomunikacji
do projektowania i nadzoru nad
budowlanymi bez ograniczeń
Nr upr. L0D/2055/PWOT/12

PRZEKRÓJ NORMALNY km 0+900
SKALA 1:50



inż. Tomasz Chęćelewski
uprawnienia budowlane w telekomunikacji
do projektowania i nadzoru robót
budowlanych w zakresie
Nr upr. L00/2055/PWOT/12