


# PRZEKRÓJ KLATKA BOCZNA K2 1:50

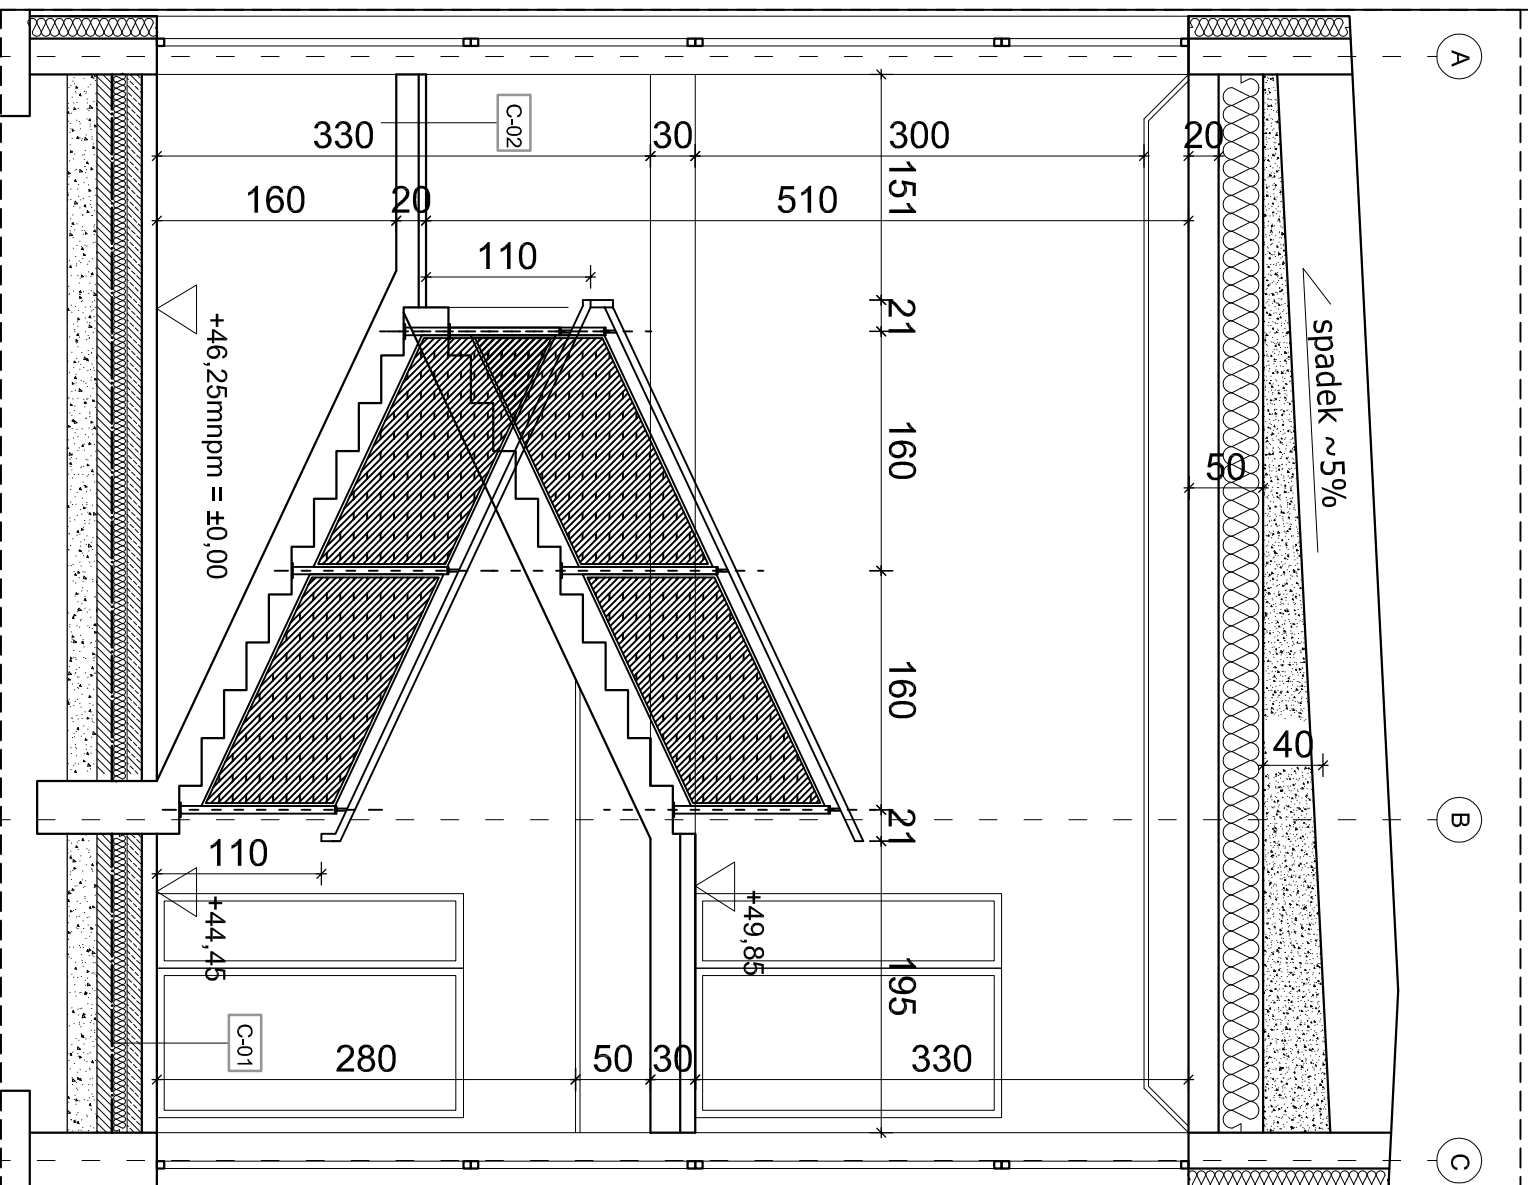

**PODŁOGA:**

C-01	TARKEIT/GRESS ANTYPOŚLIZGOWY	0,5-1,5
	WARSTWA SAMOPOZIOMUJĄCA	0,5
	WARSTWA WYROWNAWCZA CEMENTOWA	6,0
	ZFOŁIA PE	-
	STYROPIAN AKUSTYCZNY	4,0
	FOLIA PAROIZOLACYJNA	-
	BETON B15	15,0
	GRUNT ZAGĘSZCZANY	30,0

**PLYTA SCHODOWA/BIEGI:**

C-02	TARKEIT/GRESS ANTYPOŚLIZGOWY	0,5-1,5
	KLEJ SAMOPOZIOMUJĄCY	1,0
	PLYTA ŻELBETOWA ZATARTA	15,0
	TYNK GIPSOWY+SZPACHEL GIPSOWA	1,5
	FARBA AKRYLOWA	-


**PLYTA SCHODOWA/BIEGI:**

C-03	TARKEIT/GRESS ANTYPOŚLIZGOWY	0,5-1,5
	KLEJ SAMOPOZIOMUJĄCY	1,0
	BETON C8/10	3
	STROPIAN TWARDEY	5
	PLYTA ŻELBETOWA ZATARTA	20,0
	TYNK GIPSOWY+SZPACHEL GIPSOWA	1,5
	FARBA AKRYLOWA	-

# FRAGMENT BALUSTRADY

KONDYGNACJA POWTARZALNA


SKALA 1:25

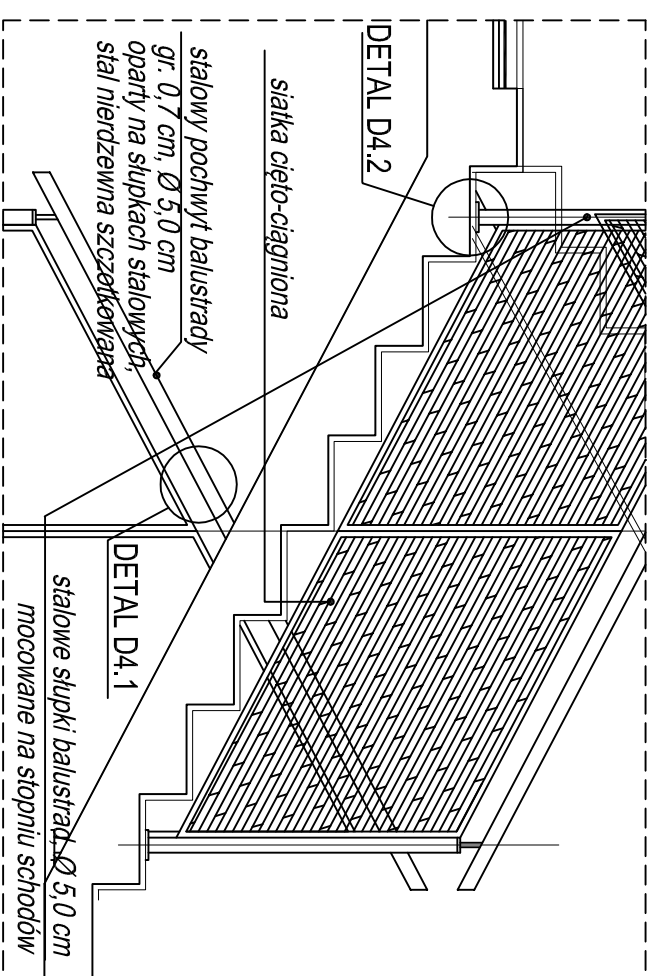

## DETAIL D4.2

MOCOWANIE SŁUPKA NA PŁYTCIE ŻELBETOWEJ


PRZEKRÓJ-I SKALA 1:5

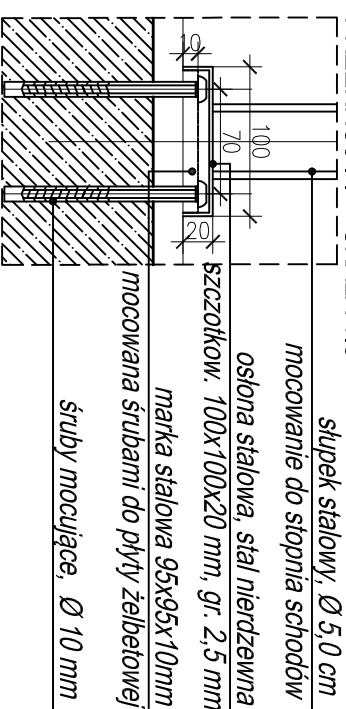


# KLATKA SCHODOWA BOCZNA K2

## DETAIL D4.1

POCHWYT MOCOWANY NA SŁUPKACH SKALA 1:5

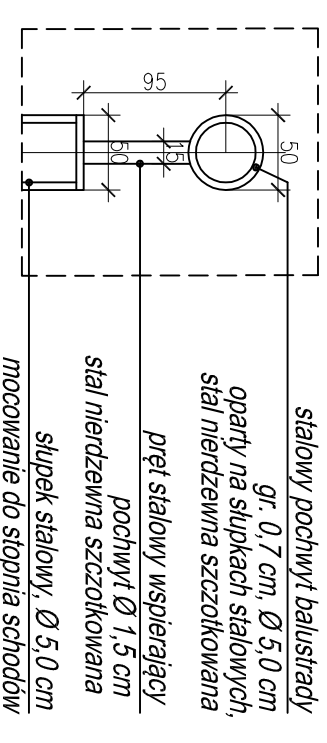

MOCOWANIE SŁUPKA NA PŁYTCIE - RZUT SKALA 1:5

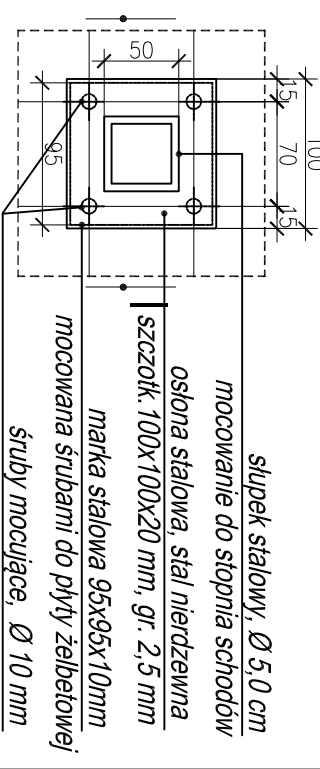

### UWAGI OGÓLNE:

- RYSUNEK NALEŻY ROZPATRYWAĆ ŁĄCZNIE Z OPISEM TECHNICZNYCH DO PROJ. WYKONAWCZEGO
- WYMIARY ROZSTAWU SŁUPKÓW W PRZESŁACH PODANE SĄ MIĘDZY OSIAMI SŁUPKÓW KONSTR.
- DETAL W SKALI 1:5 ZWYMIAROWANE SĄ W MILIMETRACH:
- STALOWE SŁUPKI BALUSTRADY MOCOWANE NA STOPNIACH:
- BALUSTRADA Z SIATKI CIĘTO-CIĄGNIONEJ:
- WSZYSTKIE ELEMENTY ZE STALI MALOWANE PROSZKOWO NA KOLOR RAL 7042.
- WSZYSTKIE WYMIARY NALEŻY UZUPEŁNIĆ I ZWERYFIKOWAĆ PO OBIARZE Z NATURY.

## AMS PRACOWNIA PROJEKTOWA MACIEJ SYWULA

TEMAT: ROZBUDOWA WOJEWÓDZKIEGO SZPITALA PSYCHIATRYCZNEGO  
IM. DR. J. BILKIEWICZA W GDAŃSKU  
"BUDOWA BUDYNKU PRZEZNACZONEGO NA ODDZIAŁY POBYTU  
DZIENNEGO DLA DOROSŁYCH ORAZ DZIECI I MŁODZIEŻY"

LOKALIZACJA: 80-282 GDAŃSK

UL. SREBRNIKI 17, DZIAŁKA NR 116/11, OBRĘB 39 W GDAŃSKU

INWESTOR: WOJEWÓDZKI SZPITAL PSYCHIATRYCZNY W GDAŃSKU

80-282 GDAŃSK, UL. SREBRNIKI 17

BRANŻA: ARCHITEKTURA STADIUM: PROJEKT WYKONAWCZY

NAZWA RYSUNKU: KLATKA SCHODOWA BOCZNA K2

PROJ. arch. Maciej Sywula upr. PO/KK/414/2011

Podpis:

SPR. arch. Robert Butowski upr. PO/KK/392/2011

SKALA 1:5, 1:25, 1:50

DATA OPRACOWANIA:  
GRUDZIEŃ 2023

NR RYS.  
W/14