


RYS.D1 Przekrój normalny przez drogę wewnętrzną

PRZEKRÓJ NORMALNY PRZEZ DROGĘ WEWNĘTRZNĄ

skala 1:50

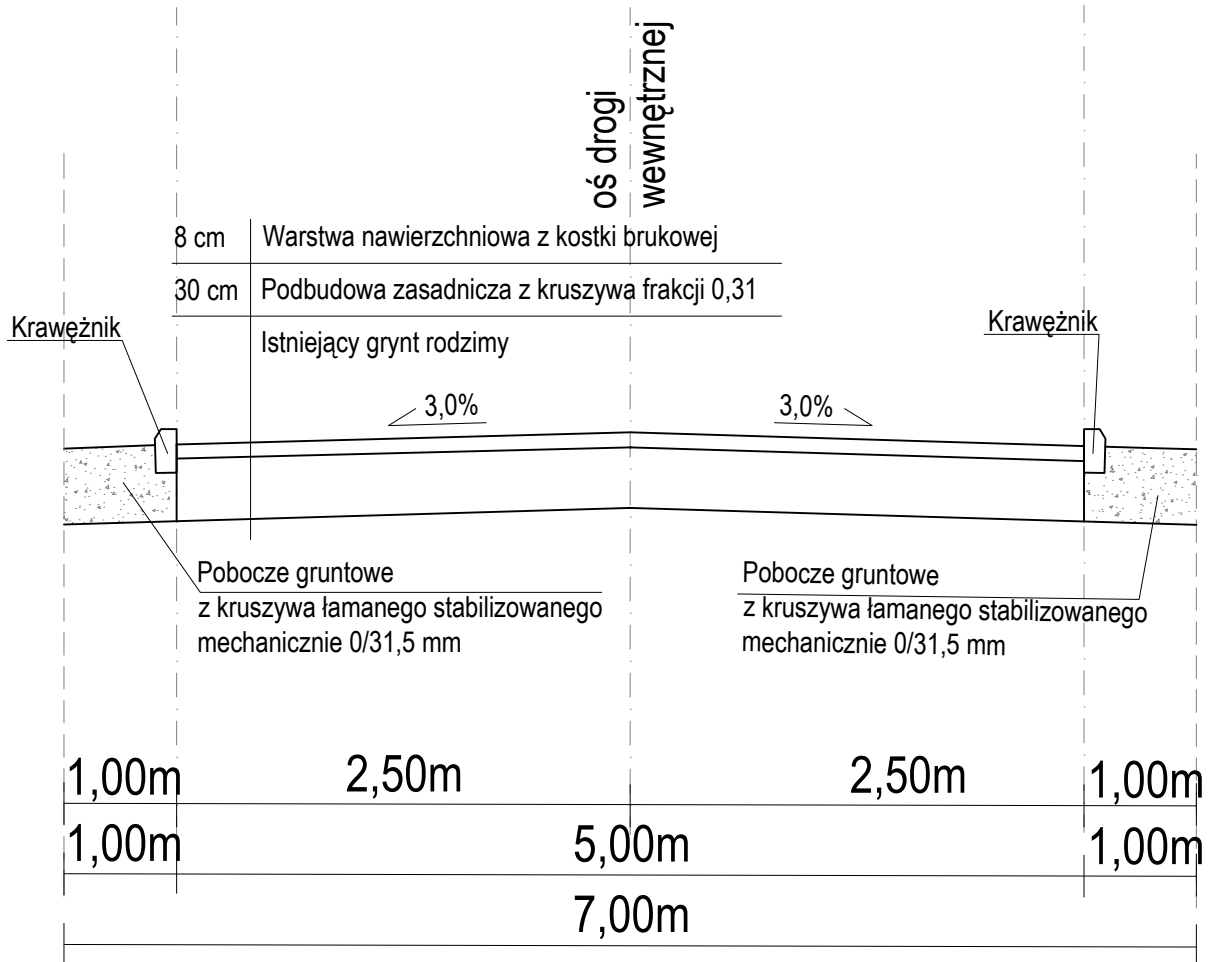

INWESTOR			
Gmina Mietków ul. Kolejowa 35, 55-081 Mietków			
NAZWA INWESTYCJI, LOKALIZACJA			
BUDOWA ŚWIETLICY WIEJSKIEJ WIELOFUNKCYJNEGO BUDYNKU REKREACYJNO- INTEGRACYJNEGO WRAZ Z ZAGOSPODAROWANIEM TERENU I INFRASTRUKTURĄ TOWARZYSZĄCĄ; Proszkowice, gmina Mietków, dz. nr ewid. 355/4 AM-1, obręb 0010 Proszkowice, jedn. ewid. 022306_2			
BRANŻA DROGOWA	NR UPR.BUDOWLANYCH	PODPIS	
mgr inż. Przemysław WOCH	288/DOŚ/12		
ETAP	PROJEKT ARCHITEKT.- BUDOWLANY		
BRANŻA	DROGOWA		
TEMAT	Przekrój normalny przez drogę wewnętrzną		
DATA	SKALA	NR RYSUNKU	NR STR.
IV 2023	1:50	D1	