




TARAS WSCHODNI: 1 PIĘTRO

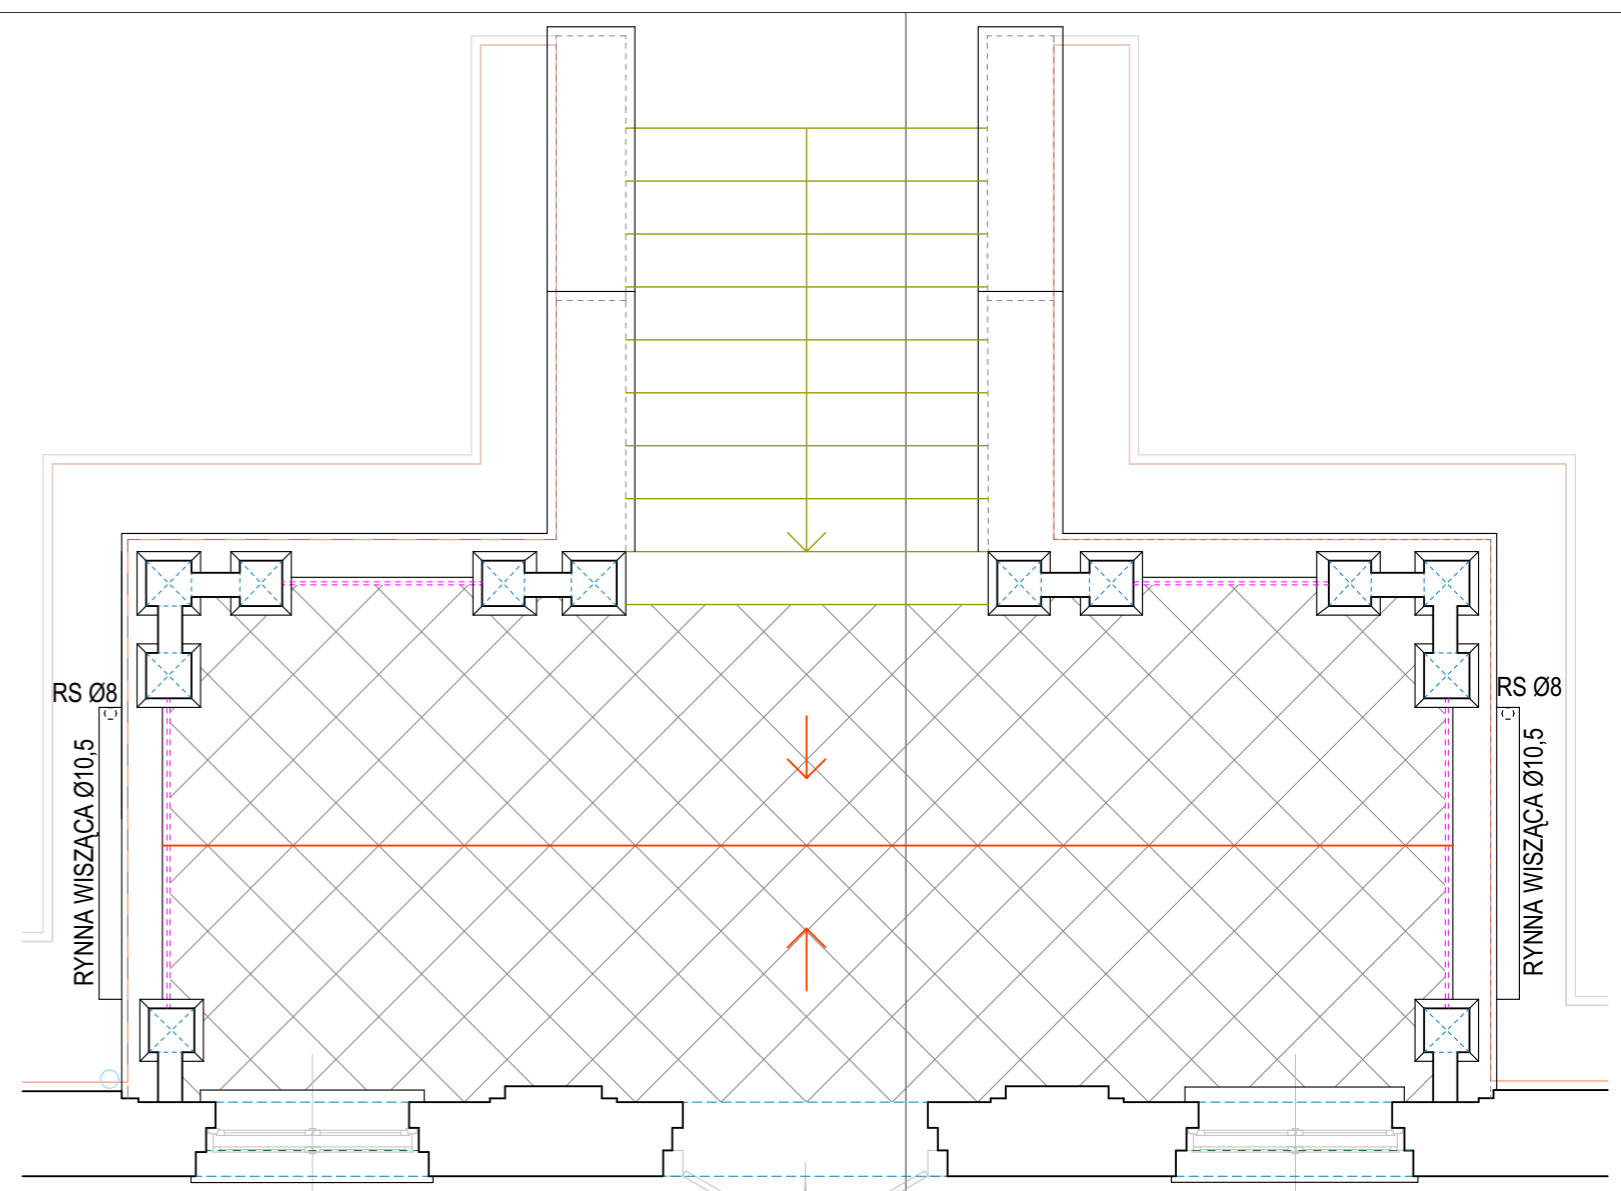

TARAS POŁUDNIOWO - WSCHODNI: PARTER

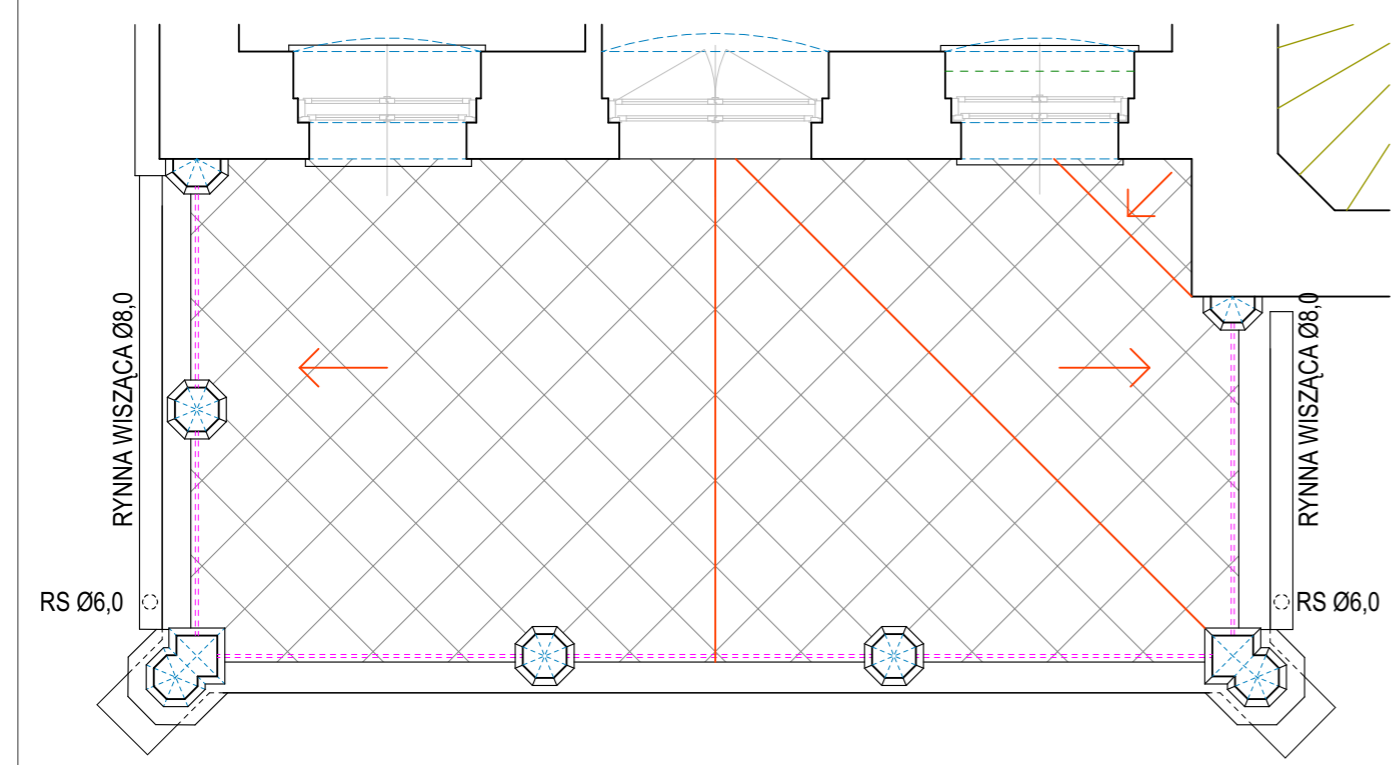

TARAS ZACHODNI: 1 PIĘTRO

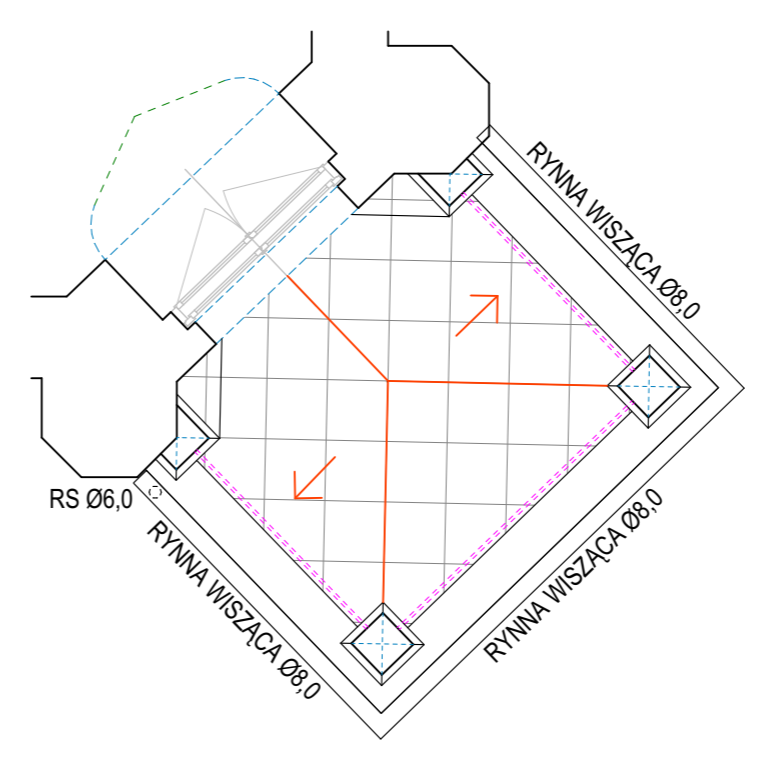

TARAS POŁUDNIOWO - ZACHODNI: 1 PIĘTRO

APPIA
PRACOWNIA ARCHITEKTURY

61-749 Poznań, ul. Św. Wojciech 8, e-mail: poczta@appia.pl

INWESTOR:
GMINA KAŻMIERZ
ul. Szamotulska 20, 64-530 Kaźmierz

OBIEKT:
PAŁAC
ul. Nowowiejska 15, 64-530 Kaźmierz
302403_2.0906.1228

NAZWA ZAMIERZENIA BUDOWLANEGO:
REMONT ELEWACJI

ELEMENT PROJEKTU BUDOWLANEGO / BRANŻA: PAB ARCHITEKTURA FAZA: PROJEKT BUDOWLANY

PROJEKTANT:	NR UPRAW.	PODPIS
mgr inż. arch. Maciej Jakubowski	316/Pw/93	<i>[Signature]</i>
WSPÓŁPRACA:		
mgr inż. arch. Katarzyna Chojan		
mgr inż. arch. Aleksandra Marcolla		
PROJEKTANT SPRAWDZAJĄCY:		
mgr inż. arch. Szymon Wytykowski		UpB/30/2007
TYTUŁ RYSUNKU: ODWODNIENIE I REMONT TARASÓW		SKALA 1:50 NR RYS. A.11

POZNAŃ, LUTY 2024

PROJEKT TEN JEST CHRONIONY PRAWEM AUTORSKIM. KOPIOWANIE I ZMIANY JEDYNIJE ZA ZGODĄ AUTORÓW.