


WIDOK ELEWACJI
SKALA 1:100

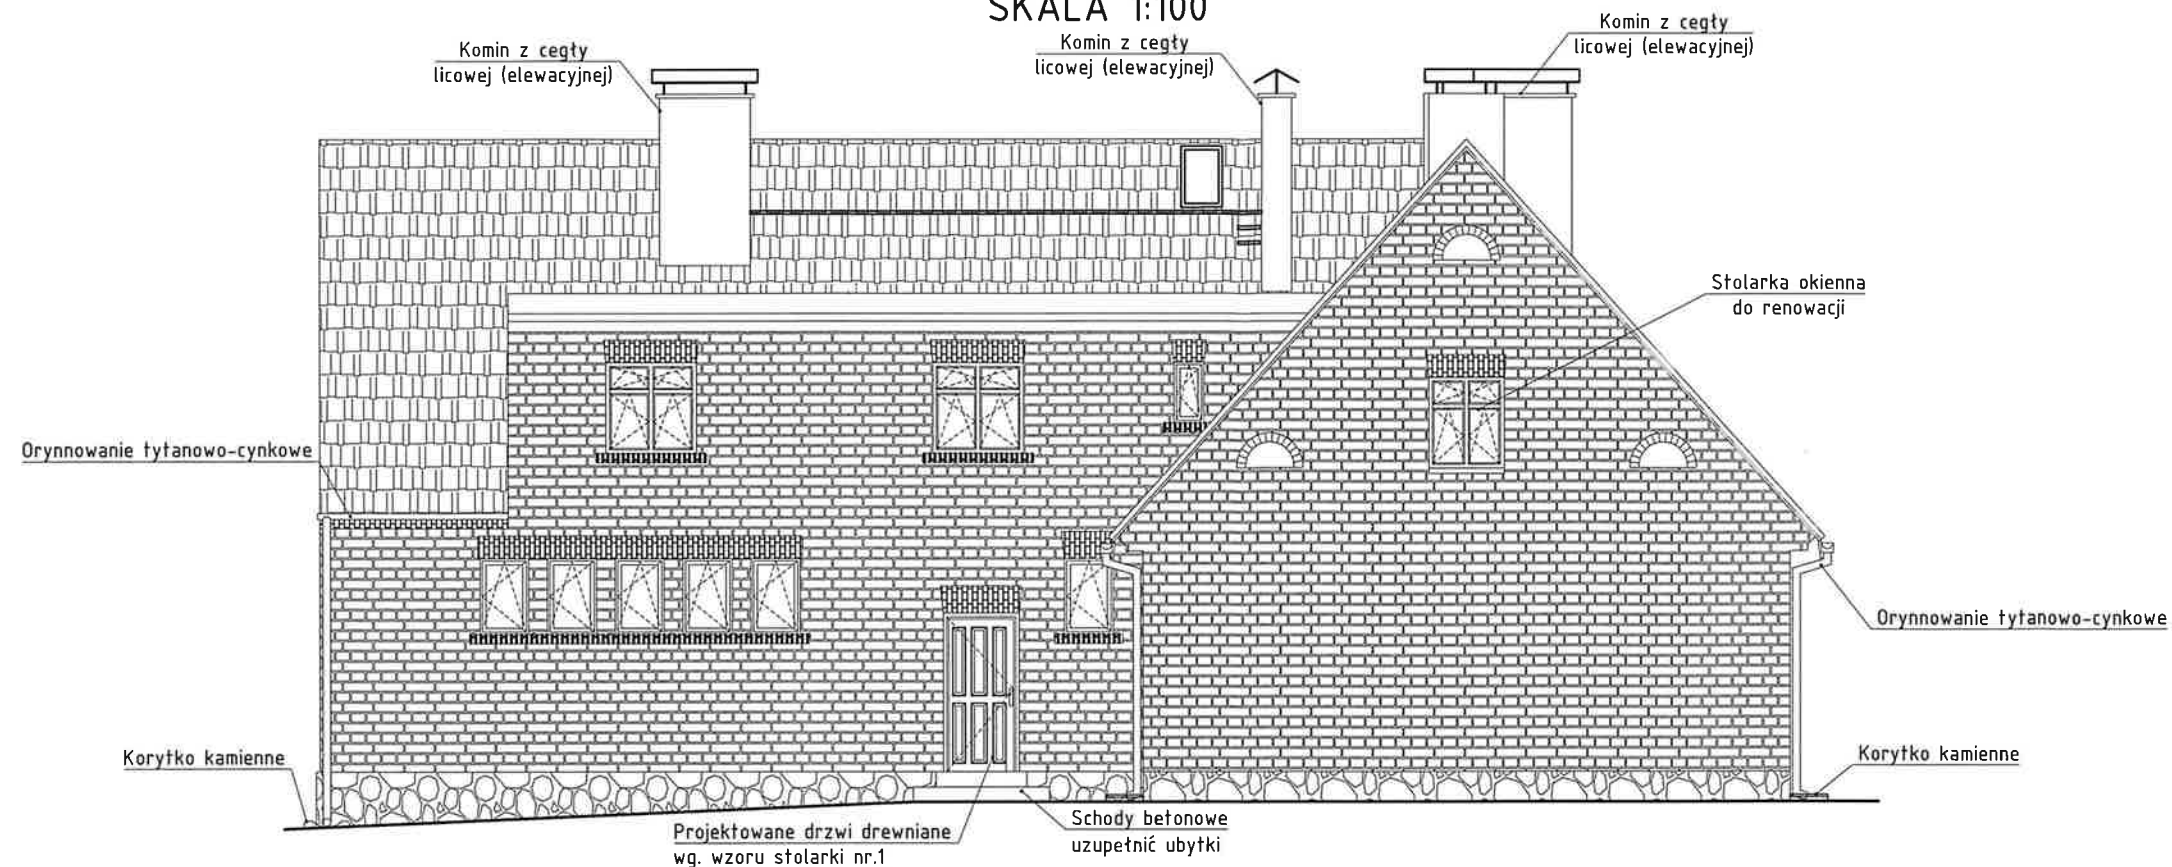

ELEWACJA BOCZNA I



ELEWACJA FRONTOWA

LEGENDA

- Ściana z cegły pełnej
UZUPEŁNIĆ FUGI I ELEMENTY CEGLANE
- Cokół z kamienia
UZUPEŁNIĆ SPOINY I OCZYSZCZENIE COKOŁU
- Pokrycie dachowe z blachodachówki w nawiązaniu do pierwotnego pokrycia
Czapki nad kominami z blachy stalowej 0,8mm

PROJEKT ARCHYTEKTONICZNO-BUDOWLANY
REMONT BUDYNKU MIESZKALNEGO
Działka nr 139/6 obr. Bronowo gm. Kępice

nr rys. 4/A	WIDOK ELEWACJI	
skala : 1:100	autor: mgr inż. arch. Anna Oleksińska upr. nr PO/KK/019/02	data : GRUDZIEŃ 2023