

## BILANS POWIERZCHNI PARTERU

NR POM.	NAZWA POMIESZCZENIA	RODZAJ POSADZKI	POW. [m <sup>2</sup> ]
1.1	WIATROLAP	TERAKOTA	8,92
1.2	ŚWIETLICA	PANELE	119,84
1.3	POMIESZCZENIE SOCJALNE	TERAKOTA	11,42
1.4	POMIESZCZENIE TECHNICZNE	TERAKOTA	6,72
1.5	WC MĘSKIE Z PRZEDSIONKIEM	TERAKOTA	3,52
1.6	POMIESZCZENIE GOSPODARCZE	TERAKOTA	6,13
1.7	TOALETA DAMSKA + DLA NIEPEŁOSPRAWNYCH	TERAKOTA	5,15
1.8	SZATNIA	TERAKOTA	5,11
1.9	POKÓJ RADY	PANELE	18,30
SUMA			185,11

### LEGENDA

— Przewód zimnej wody - ZW  
— Przewód ciepłej wody - CW

⚡ Bateria czerpalna  
Bateria czerpalna natryskowa

### Oznaczenie etykiety wody

Ø32 - zimna woda  
Ø25 - ciepła woda

### UWAGA

- Instalację wody zimnej, ciepłej wykonać należy z rur wielowarstwowych PE-Xc-Al np. w systemie TECeFlex
- Przewody prowadzić w posadzce w warstwie izolacyjnej, oraz łączyć za pomocą mosiężnych złączek zaciskowych.
- Podejście do przyborów wykonać w bruzdach ściennych.
- Wszystkie roboty należy wykonywać zgodnie z Polskimi Normami, "Warunkami technicznymi wykonania i odbioru robót, budowlano-montażowych opracowanymi przez Instytut Techniki Budowlanej oraz zasadami wiedzy i sztuki budowlanej.
- Powyższy projekt należy ropytrywać razem z innymi branżami

### INWESTOR


Gmina Mietków  
ul. Kolejowa 35,  
55-081 Mietków

### NAZWA INWESTYCJI, LOKALIZACJA

BUDOWA ŚWIETLICY WIEJSKIEJ WIELOFUNKCYJNEGO BUDYNKU REKREACYJNO- INTEGRACYJNEGO WRAZ Z ZAGOSPODAROWANIEM TERENU I INFRASTRUKTURĄ TOWARZYSZĄCĄ; Proszkowice, gmina Mietków, dz. nr ewid. 355/4 AM-1, obręb 0010 Proszkowice, jedn. ewid. 022306\_2

PROJEKTANT W SPECJALNOŚCI SANITARNEJ	NR UPR. BUDOWLANYCH	PODPIS
mgr inż. Monika Koberling-Nowak	WKP/0143/POOS/10	
OPRACOWAŁ		PODPIS
mgr inż. Jacek Dolny		

ETAP	PROJEKT TECHNICZNY		
BRANŻA	SANITARNA		
TEMAT	RZUT PARTERU - INSTALACJA WODOCIĄGOWA		
DATA	SKALA	NR RYS	NR STR
IV 2023	1:100	IS04	

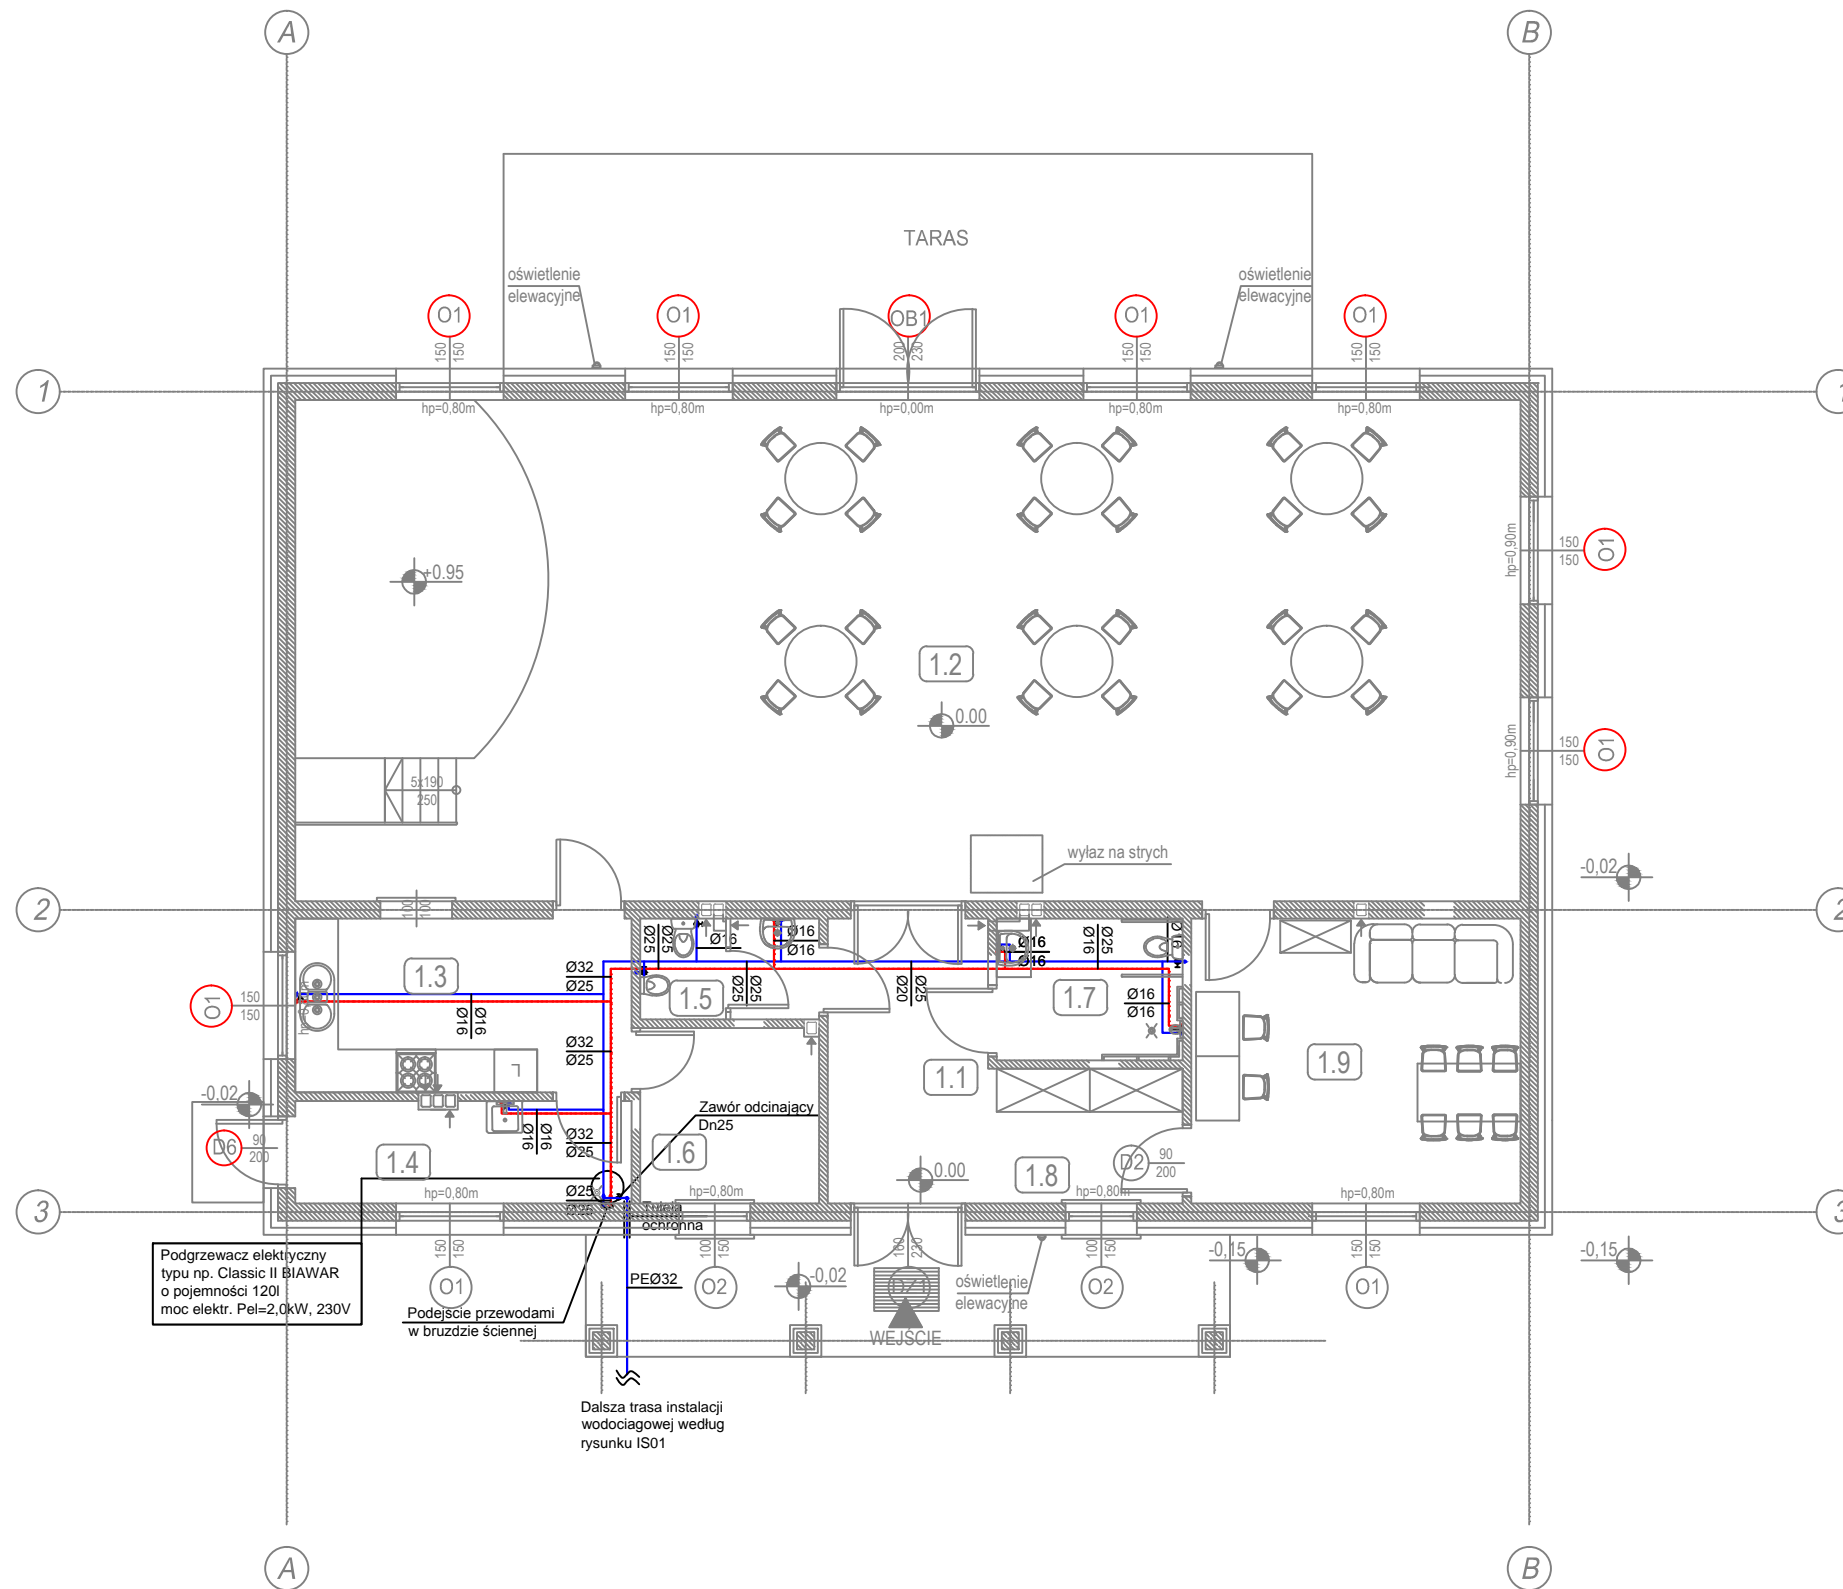

Podgrzewacz elektryczny  
typu np. Classic II BIAWAR  
o pojemności 120l  
moc elektr. Pe=2,0kW, 230V

Podjęcie przewodami  
w bruzdzie ściennej

Dalsza trasa instalacji  
wodociągowej według  
rysunku IS01