


## Próg zwalniający wyspowy 2000x1800x65

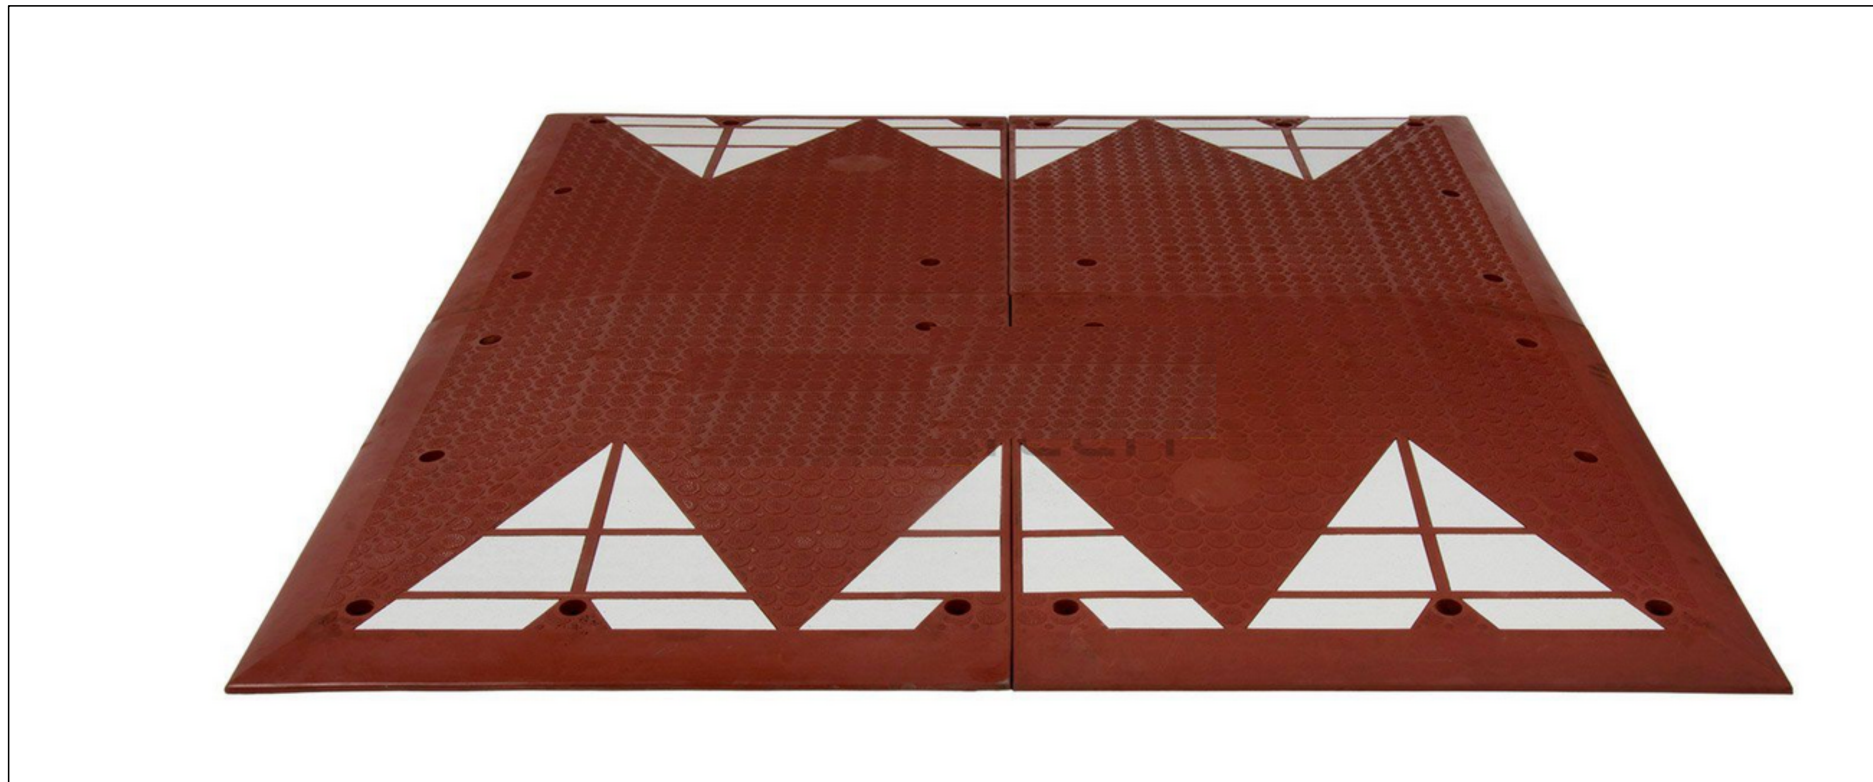

### DANE TECHNICZNE

Długość 2000

Szerokość 1800


Wysokość 65

Kolor czerwony

Elementy odblaskowe Białe

Montaż: Przykręcany do jezdni

Konstrukcja wykonana z gumy odpornej na UV i warunki atmosferyczne

 <b>DROGTOM</b> Opole ul. Chelmska 9/2 tel. e-mail: drogtom@o2.pl www.drogtom.com.pl biuro: ul. JESIONOWA 15 LOK.8 45-409 Opole tel. 608 498 304		
NAZWA ZADANIA PROJEKT PRZEBUDOWY DROGI GMINNEJ NR 109215 O ULICY WIEJSKIEJ W MIEJSCOWOŚCI DĄBROWA		
TYTUŁ RYSUNKU SZCZEGÓŁ PROGU ZWALNIAJĄCEGO		
INWESTOR GMINA DĄBROWA		
LOKALIZACJA KARCZÓW ul. WIEJSKA		
	<b>NAZWISKO</b>	<b>PODPIS</b>
PROJEKTANT branża drogowa	mgr inż. Tomasz Sokulski upr. bud. nr OPL/0243/PWOD/06	
OPRACOWAŁ branża drogowa	mgr inż. Grzegorz Kaczmarek OPL/0972/PWOD/13	
DATA 06/2020	SKALA 1 : 25	NR RYSUNKU D15