


# droga gminna

## Chociczka - Żerniki

odcinek od km 0+990,00 do km 1+577,00

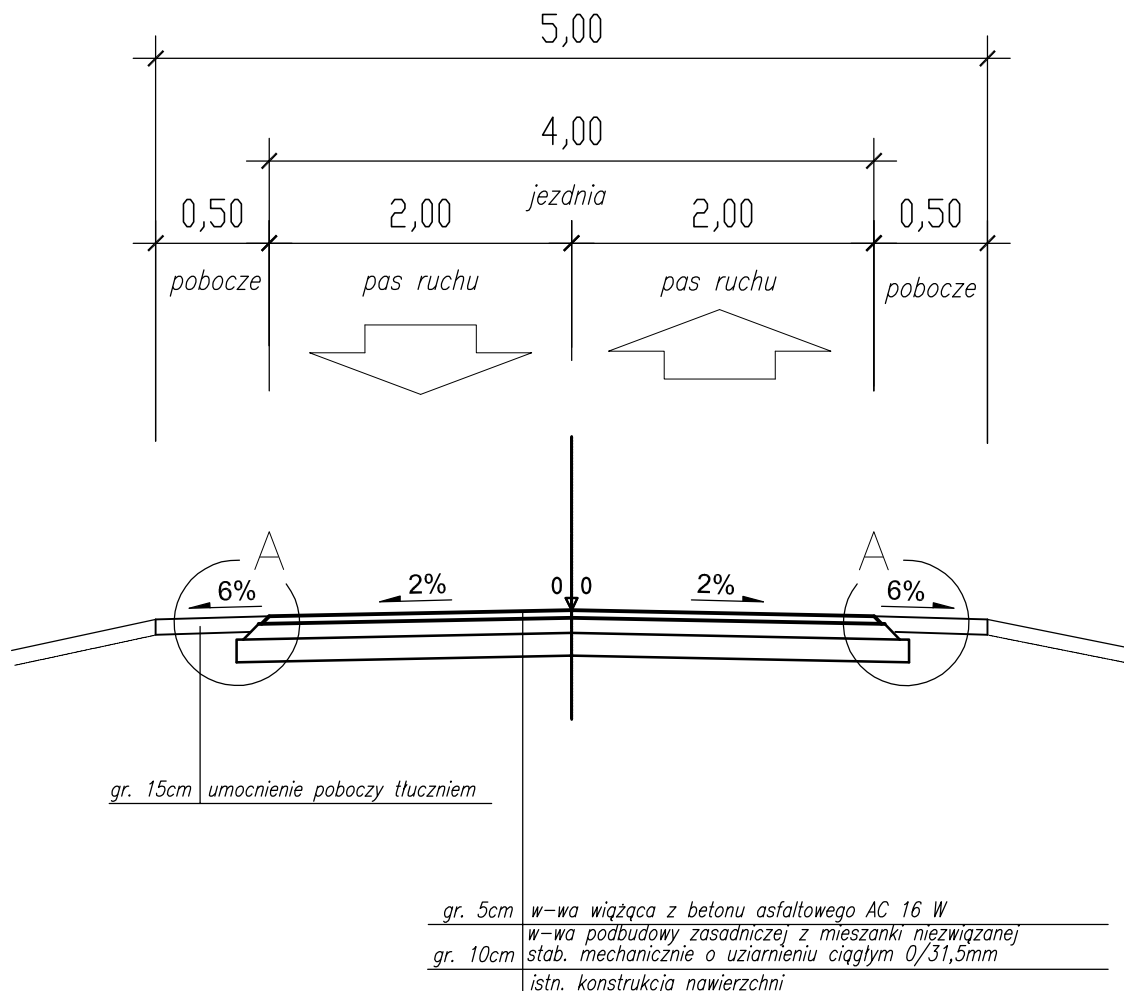

### Pracownia Projektowa EKODROGA Robert Salomon

ul. Piasta 4/16, 62-025 Kostrzyn Wlkp.  
NIP 972-061-15-87 REGON 301329715  
tel.: 665 341 470 e-mail: robert.salomon@interia.pl

### INWESTOR Gmina Września ul. Ratuszowa 1 62-300 Września

TEMAT: Przebudowa drogi gminnej Chociczka - Żerniki

RYSUNEK: Przekrój normalny

NR **3**

STANOWISKO	IMIĘ I NAZWISKO	NR UPRAWNIEŃ I SPECJALNOŚĆ	DATA	PODPIS
Projektant branża drogowa	mgr inż. Robert Salomon	WKP/0235/POOD/06 drogowa	12.2023	
BRANŻA DROGOWA	STADIUM PT	ROK OPRACOWANIA 2023	UMOWA: WIK.ZP.272.1.2023/397 z 15.06.2023r.	SKALA 1:50