


PRZEKRÓJ TYPOWY

W km 0+000-2+000,

SKALA 1:50

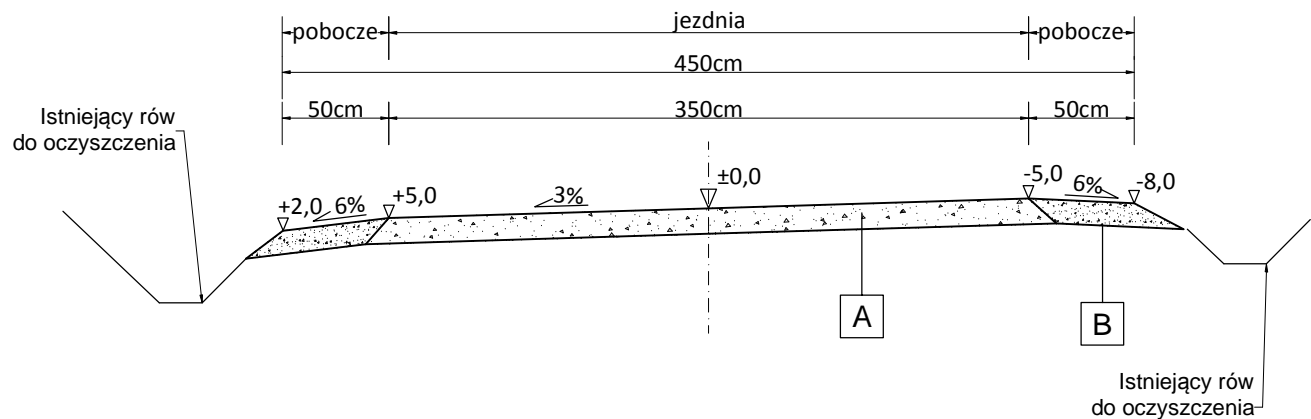

Nawierzchnia drogi z mieszanki kruszywa łamanego  
frakcji 4-31,5mm gr. 15cm

A

Pobocze drogi z kruszywa naturalnego frakcji 0-40mm gr. 15cm

B

Remont drogi leśnej Tartaczna-Dylowana			
Lokalizacja:	Leśnictwo:	Powiat: niepołomicki	Województwo: małopolskie
Część:	Dokumentacja projektowa		Skala 1:50
Nazwa rysunku:	Przekrój normalny		Nr rysunku: 3
Opracował:	mgr inż. Maciej Nowak Upr. nr DOŚ/BO/0070/10		Data opracowania: 7 czerwca 2022